


1) Dettaglio su muro in calcestruzzo con rilievo a matrici  
Scala 1:50




2) Dettaglio su scarpata verde  
Scala 1:50

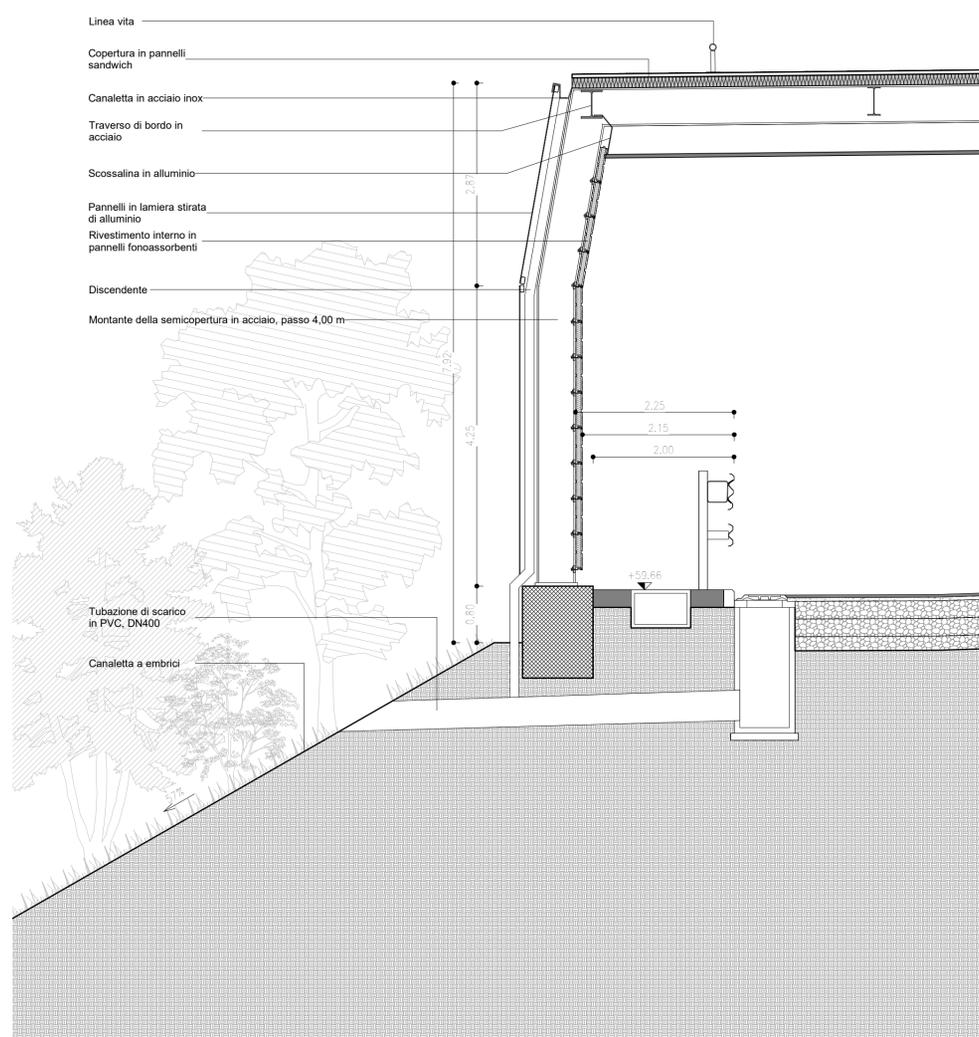

SIMBOLI GRAFICI		MATERIALI	
	SIMBOLO QUOTE ALT. PIANTA		CEMENTO ARMATO
	SIMBOLO QUOTE ALTIMETRICHE		TERRA
TITOLO OPERA 1) View Name Scala 1:xxx			ACCIAIO
	SIMBOLO DI SEZIONE VERTICALE		SPRITZ BETON ARMATO
	SIMBOLO DI PROSPETTO	PAVIMENTI	
	SIMBOLO DI SEZIONE ORIZZONTALE		ASFALTO
	NUMERO DETTAGLIO		MASSETTO CLS
	RIQUADRO RIFERIMENTO		DRENAGGIO
	NUMERO DETTAGLIO		VERDE
	NUMERO TAVOLA		
	INDICAZIONE PENDENZA TRASVERSALE		

Note  
 - Per l'esecuzione delle strutture fanno fede gli elaborati strutturali  
 - Per l'esecuzione degli impianti fa fede il progetto impiantistico  
 - Per il progetto delle sistemazioni verdi e delle Porte si rimanda agli elaborati specialistici e di dettaglio  
 - Tutte le misure sono da verificare in cantiere  
 - Tutte le misure sono espresse in metri - le tavole dei dettagli in mm

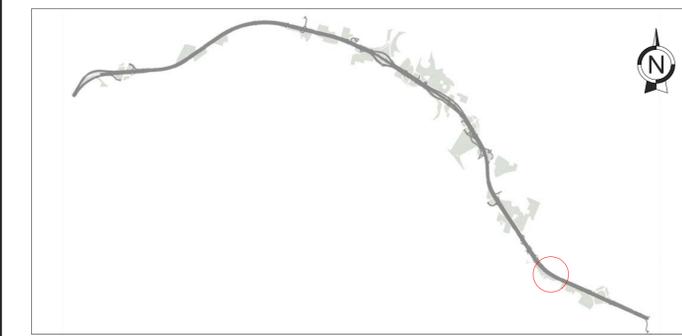

**autostrade** per l'italia

AUTOSTRADA (A14): BOLOGNA-BARI-TARANTO  
 TRATTO: BOLOGNA BORGO PANIGALE - BOLOGNA SAN LAZZARO

POTENZIAMENTO IN SEDE DEL SISTEMA  
 AUTOSTRADALE E TANGENZIALE DI BOLOGNA

"PASSANTE DI BOLOGNA"

PROGETTO DEFINITIVO

TANGENZIALI NORD E SUD

OPERE D'ARTE MAGGIORI

SEMI-GALLERIA FONICA CROCE DEL BIANCO NORD

Progetto architettonico  
 Dettagli e Fotosimulazioni

IL PROGETTISTA SPECIALISTICO Arch. Enrico Francesconi Ord. Arch. Milano N. 16888 RESPONSABILE ARCHITETTURA E PAESAGGIO	IL RESPONSABILE INTEGRAZIONE PRESTAZIONI SPECIALISTICHE Ing. Raffaele Rinaldesi Ord. Ingg. Macerata N. A1068	IL DIRETTORE TECNICO Ing. Andrea Tanzi Ord. Ingg. Parma N. 1154 PROGETTAZIONE NUOVE OPERE AUTOSTRADALI
---	--	---

RIFERIMENTO PROGETTO		CODICE IDENTIFICATIVO		RIFERIMENTO LABORATORIO		ORDINATORE					
Codice Commessa	LOB/SG/PIG Cod. Appalto	Fase	Capitolo	Paragrafo	WBS	Parte d'opera	Tp.	Disiplina	Prognostico	Rev.	SCALA
111465	0000	PD	AU	CF2	CF004	PRT00	D	AUA	0190	-2	varie

 PROJECT MANAGER: Ing. Raffaele Rinaldesi Ord. Ingg. Macerata N. A1068 REDATTO	 SUPPORTO SPECIALISTICO: VERIFICATO	REVISIONE n. 0 data DICEMBRE 2017
		1 data SETTEMBRE 2019
		2 data SETTEMBRE 2020
		3 data -
4 data -		

VISTO DEL COMMITTENTE  IL RESPONSABILE UNICO DEL PROCEDIMENTO Ing. Marilisa Conte	VISTO DEL CONCEDENTE  Ministero delle Infrastrutture e dei Trasporti DIPARTIMENTO PER LE INFRASTRUTTURE, GLI APPARATI LOCALI E PERSONALI DIRETTORE CENTRALE PER LE OPERE PUBBLICHE
--	--

IL PRESENTE DOCUMENTO NON POTRA' ESSERE COPIATO, RIPRODOTTO O ALTRIMENTI PUBLICATO, IN TUTTO O IN PARTE, SENZA IL CONSENSO SCRITTO DELLA SOC. AUTOSTRADE PER L'ITALIA S.P.A. - UNAUTHORIZED USE WILL BE PROSECUTED BY LAW.