



NOTE

1. I CIRCUITI SARANNO SUDDIVISI TRA LE TRE FASI E ULTERIORMENTE DISTRIBUITI SU DUE LINEE DI ALIMENTAZIONE TRIFASE PER OGNI LINEA (DX e SX)
2. CONDUTTORE DI PROTEZIONE COMUNE IN CAVO FG17 SEZIONE 16mm²
3. TUTTE LE METRICHE VENGONO PRESE DALL'INIZIO DELLA GALLERIA

IMPIANTI DI GALLERIA

LEGENDA SIMBOLI

P	PROIETTORE LED 1x20 LED 700mA 49 W - ILLUMINAZIONE PERMANENTE
1	PROIETTORE LED 1x40 LED 700mA 91 W - ILLUMINAZIONE DI RINFORZO
2	PROIETTORE LED 1x80 LED 700mA 183 W - ILLUMINAZIONE DI RINFORZO
3	PROIETTORE LED 1x120 LED 700mA 264 W - ILLUMINAZIONE DI RINFORZO
4	PROIETTORE LED 1x20 LED 700mA 49 W - ILLUMINAZIONE DI RINFORZO

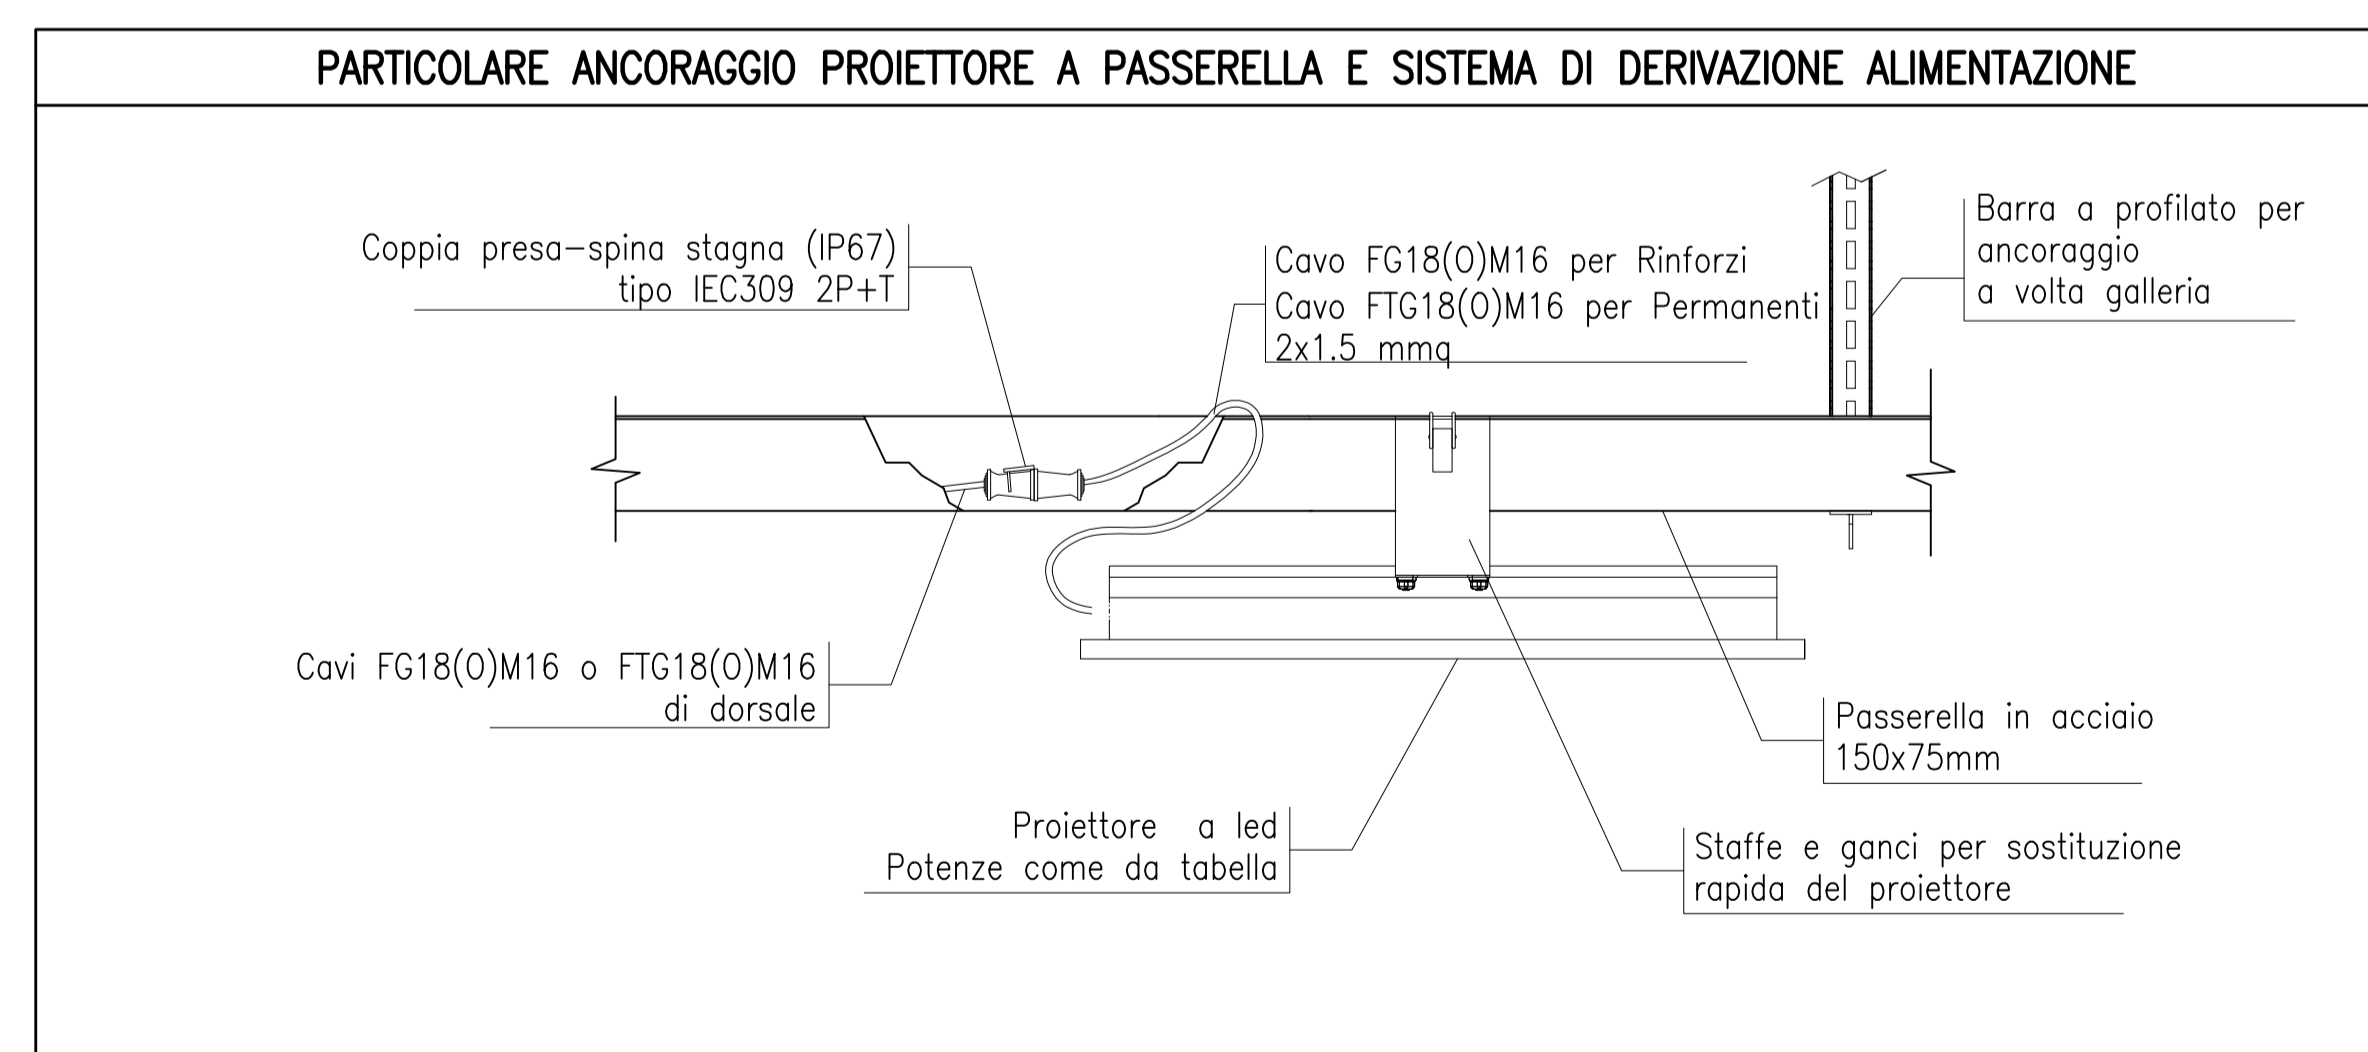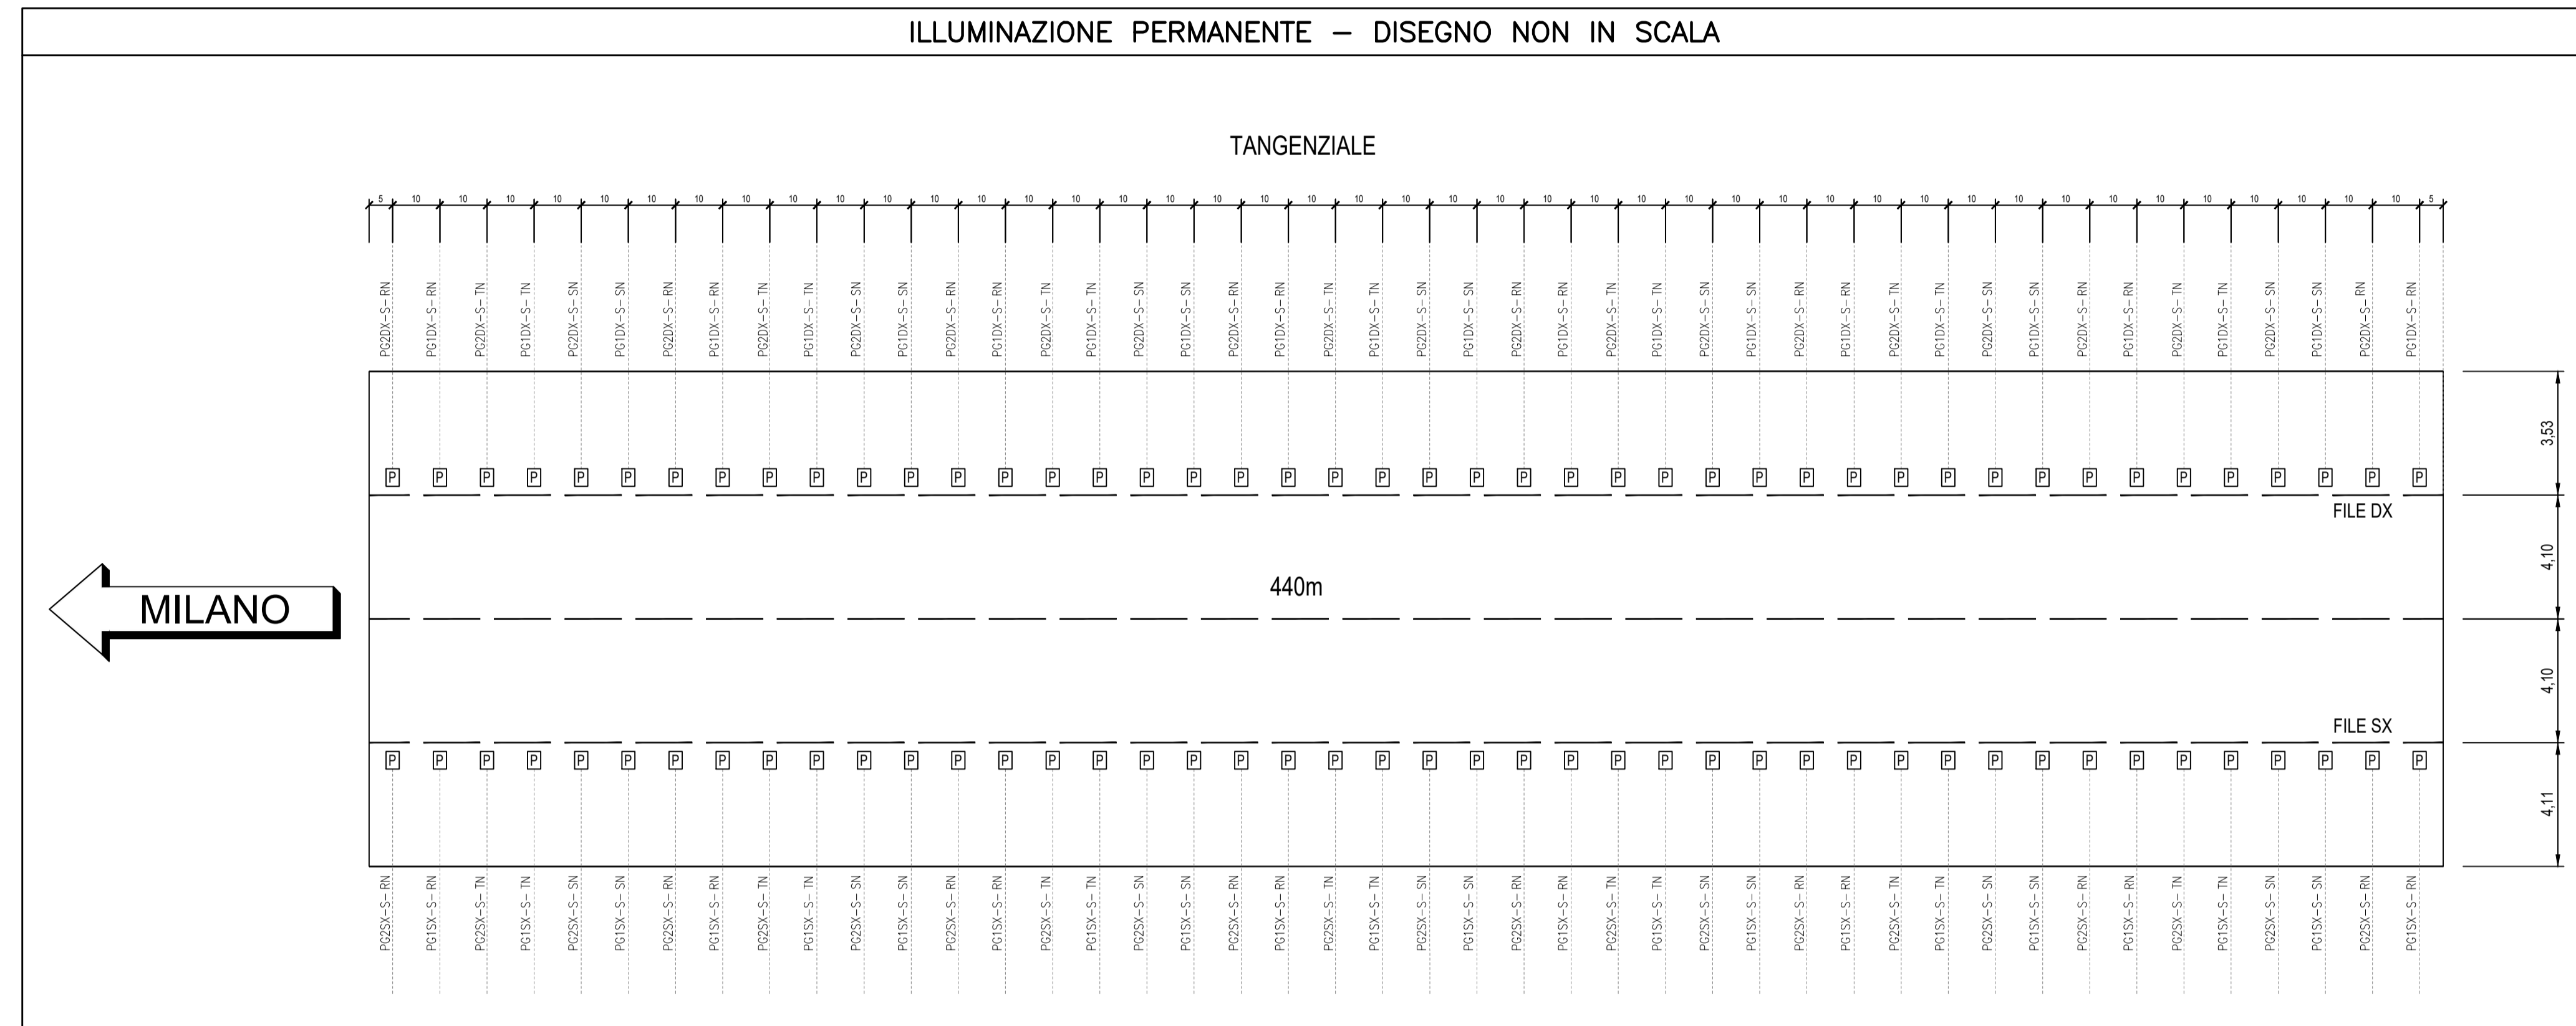

AUTOSTRADA (A14) : BOLOGNA-BARI-TARANTO
 TRATTO: BOLOGNA BORGO PANIGALE - BOLOGNA SAN LAZZARO

POTENZIAMENTO IN SEDE DEL SISTEMA
 AUTOSTRADALE E TANGENZIALE DI BOLOGNA

"PASSANTE DI BOLOGNA"

PROGETTO DEFINITIVO

TANGENZIALE NORD E SUD

OPERE D' ARTE MAGGIORI

SEMI-GALLERIA FONICA CROCE DEL BIANCO - NORD

Planimetria generale semi-galleria fonica
 Disposizione corpi illuminanti. Circuiti illuminazione permanente

IL PROGETTISTA SPECIALISTICO Ing. Andrea Tanzi Ord. Ingg. Parma n.1154 RESPONSABILE OPERE TECNOLOGICHE	IL RESPONSABILE INTEGRAZIONE PRESTAZIONI SPECIALISTICHE Ing. Raffaele Rinaldesi Ord. Ingg. Macerata N. A1068	IL DIRETTORE TECNICO Ing. Andrea Tanzi Ord. Ingg. Parma N. 1154 PROGETTAZIONE NUOVE OPERE AUTOSTRADALI
---	--	---

CODICE IDENTIFICATIVO										ORDINATORE
RIFERIMENTO PROGETTO				RIFERIMENTO DIRETTORE				RIFERIMENTO ELABORATO		
Codice Commessa	Lotto	Fase	Capitolo	Paragrafo	W.B.S.	Parti d'opera	Tp.	Disciplina	Progresso	Rev.
111465	0000	PD	A2	OPM	GA02N	IMP00	DOP	T	0235	- 2

 PROJECT MANAGER: Ing. Raffaele Rinaldesi Ord. Ingg. Macerata N. A1068	SUPPORTO SPECIALISTICO: VERIFICATO:	REVISIONE	
		0	DECEMBRE 2017
		1	SETTEMBRE 2019
		2	SETTEMBRE 2020
3	-	-	
4	-	-	

VISTO DEL COMMITTENTE IL RESPONSABILE UNICO DEL PROCEDIMENTO Ing. Fabio Viviani	VISTO DEL CONCEDENTE Ministero delle Infrastrutture e dei Trasporti DIREZIONE REGIONALE DI BOLOGNA DIREZIONE REGIONALE DI BOLOGNA
---	--