



**PARTICOLARE PAVIMENTAZIONE  
A14, TANGENZIALE E SVINCOLI  
TRANNE LAZZARETTO (1:25)**

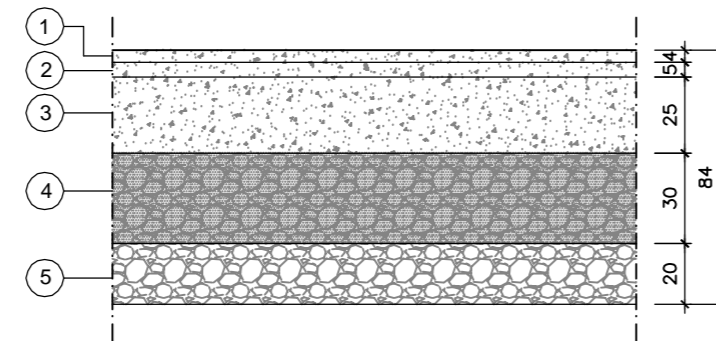

- ① USURA DRENANTE IN CONGLOMERATO BITUMINOSO CON BITUMI MODIFICATI TIPO "HARD" (\*)
- ② BINDER IN CONGLOMERATO BITUMINOSO CON BITUMI MODIFICATI TIPO "HARD"
- ③ BASE IN CONGLOMERATO BITUMINOSO CON BITUMI MODIFICATI TIPO "HARD"
- ④ FONDAZIONE LEGATA IN MISTO CEMENTATO
- ⑤ FONDAZIONE NON LEGATA IN MISTO GRANULARE

(\*) - IN CORRISPONDENZA DELLE RAMPE DI SVINCOLO LO STRATO DI USURA E' DI TIPO CHIUSO

**PARTICOLARE PAVIMENTAZIONE  
SVINCOLO LAZZARETTO (1:25)**

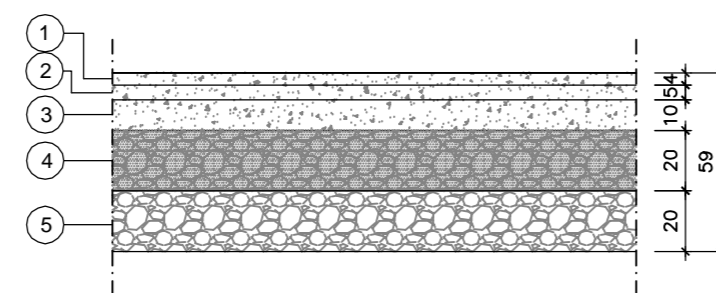

- ① USURA CHIUSA IN CONGLOMERATO BITUMINOSO CON BITUMI MODIFICATI TIPO "HARD" (\*)
- ② BINDER IN CONGLOMERATO BITUMINOSO CON BITUMI MODIFICATI TIPO "HARD"
- ③ BASE IN CONGLOMERATO BITUMINOSO CON BITUMI MODIFICATI TIPO "HARD"
- ④ FONDAZIONE LEGATA IN MISTO CEMENTATO
- ⑤ FONDAZIONE NON LEGATA IN MISTO GRANULARE

**autostrade** // per l'italia

**AUTOSTRADA (A14) : BOLOGNA-BARI-TARANTO**  
TRATTO: BOLOGNA BORGO PANIGALE - BOLOGNA SAN LAZZARO

POTENZIAMENTO IN SEDE DEL SISTEMA  
AUTOSTRADALE E TANGENZIALE DI BOLOGNA

"PASSANTE DI BOLOGNA"

PROGETTO DEFINITIVO

**AUTOSTRADA A14 / TANGENZIALE**

OPERE COMPLEMENTARI

PAVIMENTAZIONI

Nuove pavimentazioni A14, Tangenziale e svincoli - Particolari

**IL PROGETTISTA SPECIALISTICO**

Ing. Gianluca Salvatore Spinazzola  
Ord. Ingg. Milano N. 26796

**RESPONSABILE STRADE, ARREDI  
E ANALISI TRASPORTISTICHE**

**IL RESPONSABILE INTEGRAZIONE  
PRESTAZIONI SPECIALISTICHE**

Ing. Raffaele Rinaldesi  
Ord. Ingg. Macerata N. A1068

**IL DIRETTORE TECNICO**

Ing. Andrea Tanzi  
Ord. Ingg. Parma N. 1154

PROGETTAZIONE NUOVE OPERE AUTOSTRADALI

CODICE IDENTIFICATIVO										ORDINATORE			
RIFERIMENTO PROGETTO				RIFERIMENTO DIRETTORIO				RIFERIMENTO ELABORATO					
Codice Commessa	Lotto, Sub-Prog. Cod. Appalto	Fase	Capitolo	Paragrafo	W B S	Parte d'opera	Tip.	Disciplina	Progressivo	Rev.			
111465	0000	PD	AU	OPC	PA000	00000	D	S	T	D	0024	- 0	SCALA 1:25

 gruppo Atlantia	PROJECT MANAGER:		SUPPORTO SPECIALISTICO:		REVISIONE	
	Ing. Raffaele Rinaldesi Ord. Ingg. Macerata N. A1068				n.	data
	REDATTO:		VERIFICATO:		0	SETTEMBRE 2020
					1	-
					2	-
				3	-	
				4	-	

	VISTO DEL COMMITTENTE  IL RESPONSABILE UNICO DEL PROCEDIMENTO Ing. Fabio Visirini	VISTO DEL CONCEDENTE  Ministero delle Infrastrutture e dei Trasporti DIPARTIMENTO PER LE INFRASTRUTTURE, GLI AFFARI GENERALI ED IL PERSONALE STRUTTURA DI VIGILANZA SULLE CONCESSIONARI E AUTOSTRADALI
--	--	--