


**SVINCOLO 5
LAME/COLOMBO**

PROVINCIA : BOLOGNA
COMUNE : BOLOGNA

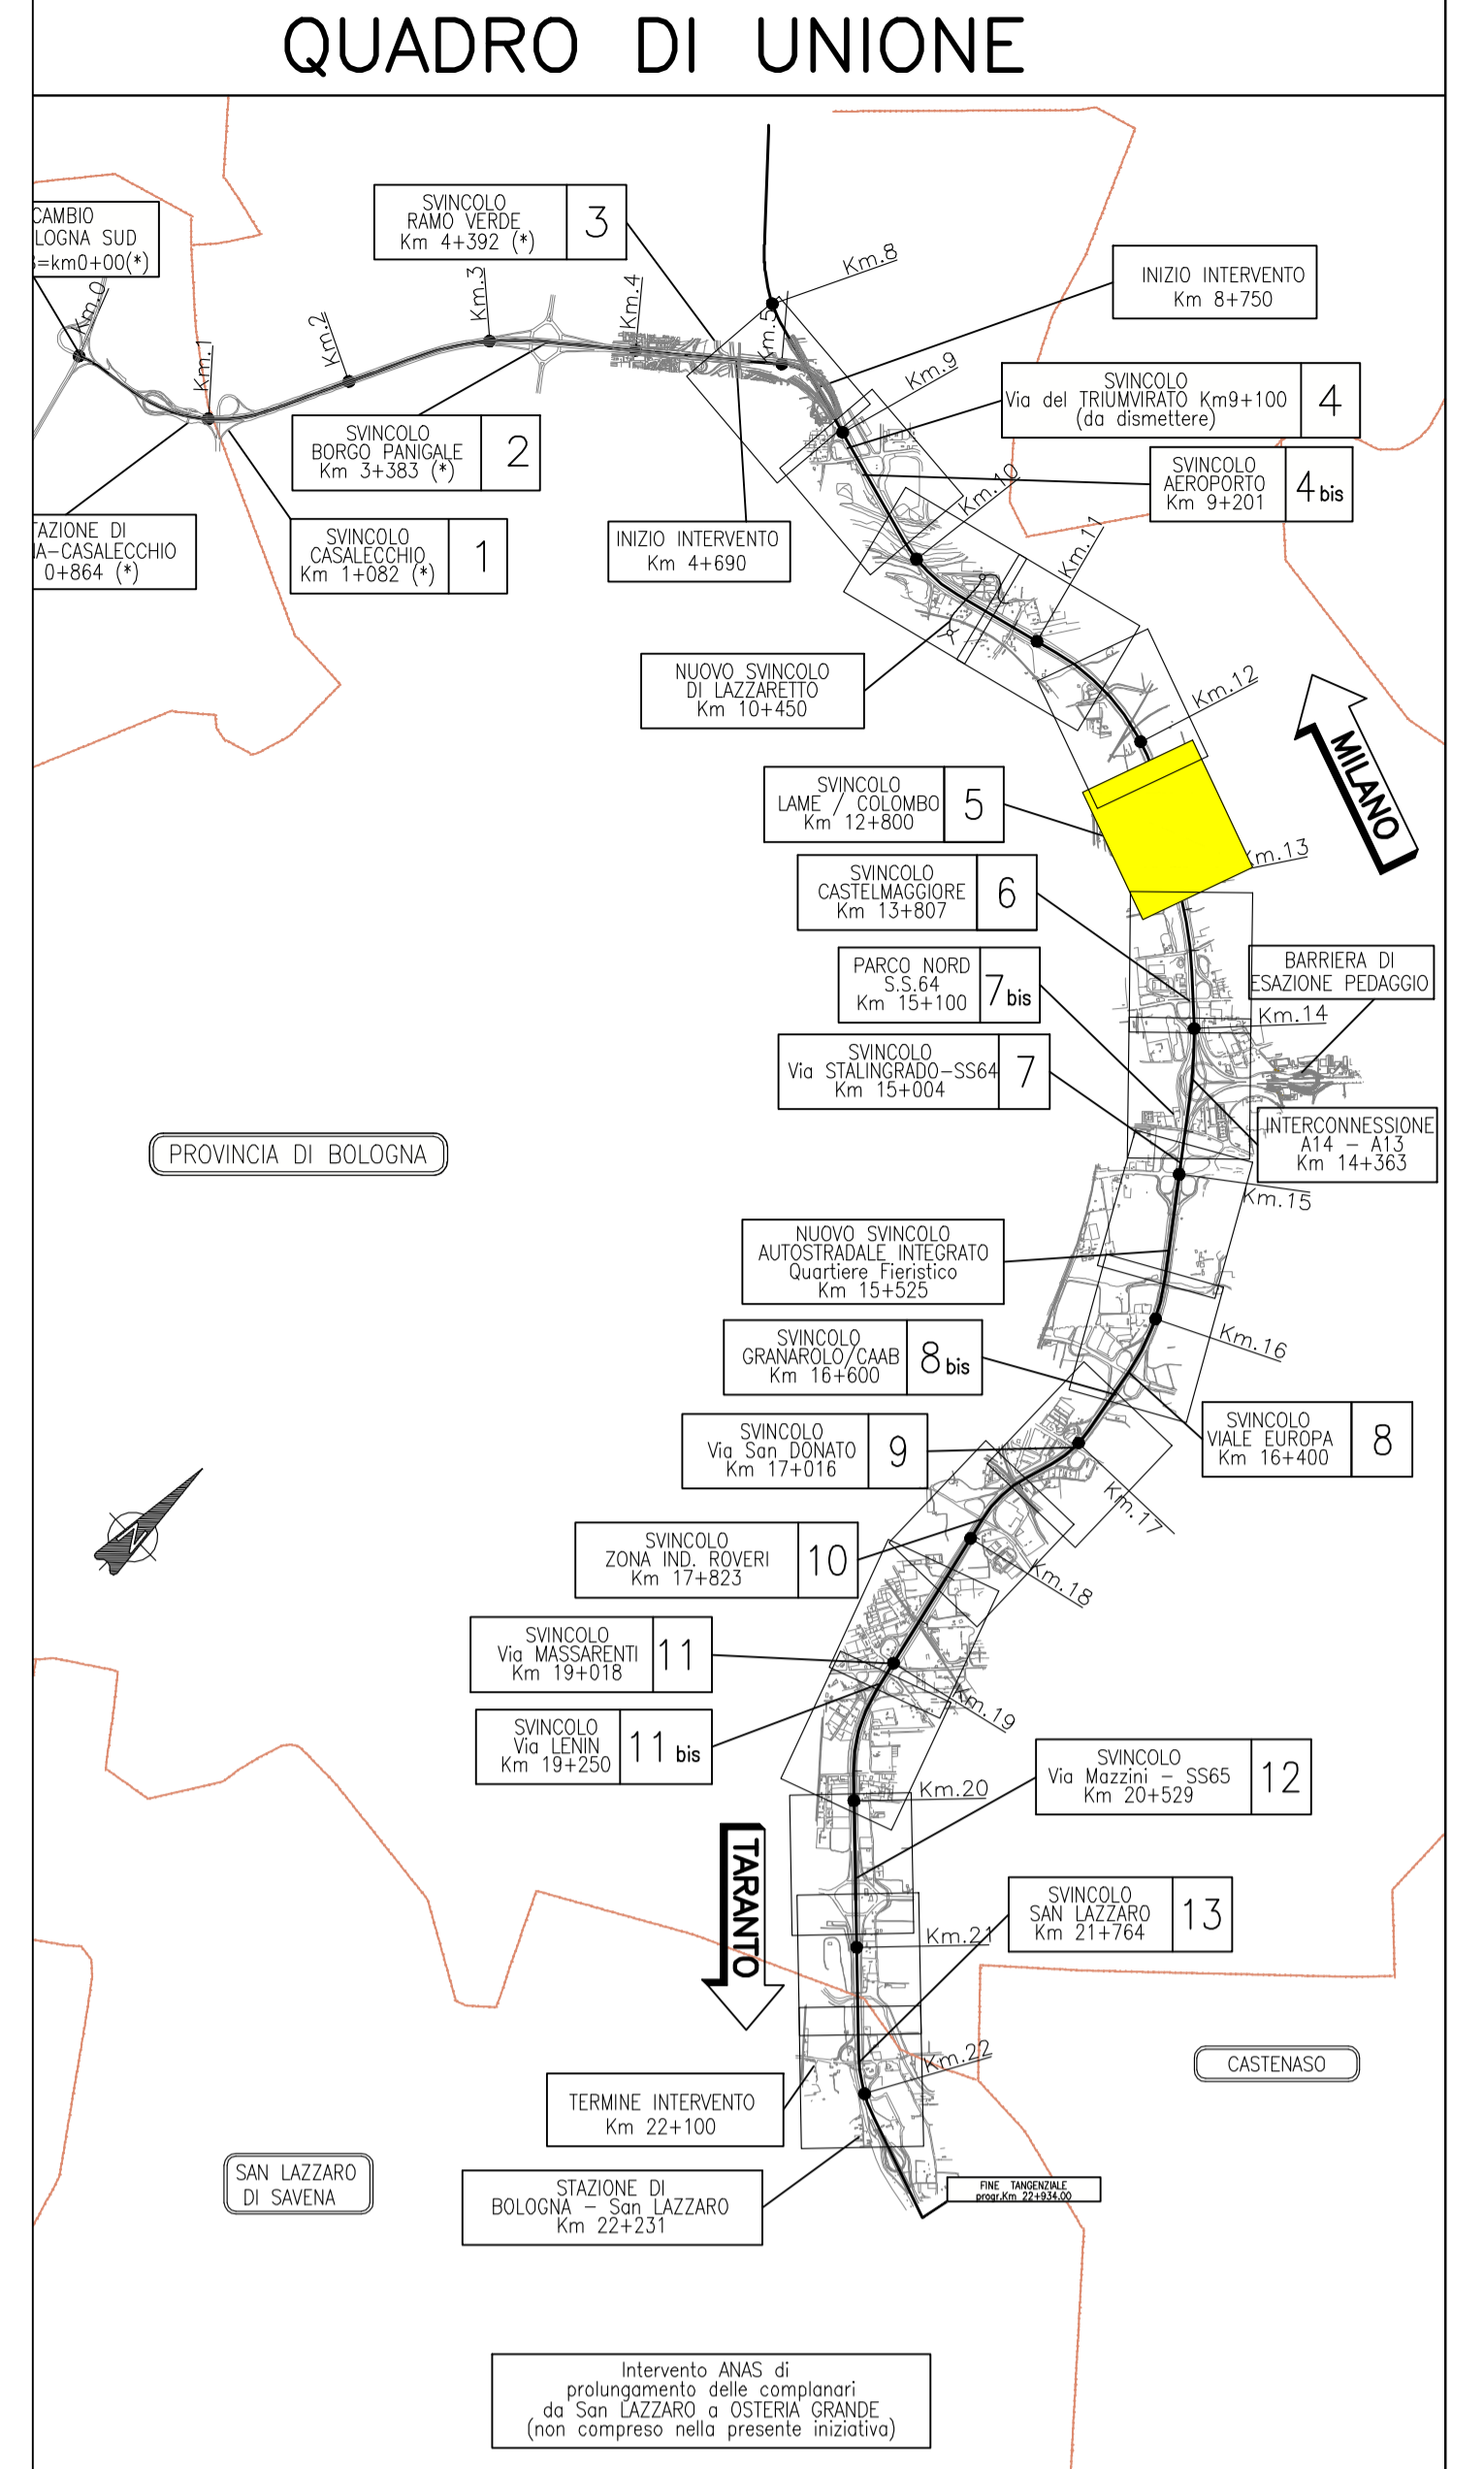

LEGENDA

- - - - - BARRIERA METALLICA ESISTENTE DA RIMUOVERE
- - - - - BARRIERA METALLICA ESISTENTE DA MANTENERE
- - - - - BARRIERA IN CLS ESISTENTE DA RIMUOVERE
- - - - - BARRIERA IN CLS ESISTENTE DA MANTENERE
- - - - - BARRIERA AMOVIBILE PER VARCO DA MANTENERE
- - - - - BARRIERA AMOVIBILE PER VARCO DA RIMUOVERE
- ATTENUATORE D'URTO DA RIMUOVERE

AUTOSTRADA A14 / TANGENZIALE
OPERE COMPLEMENTARI
RIMOZIONE BARRIERE DI SICUREZZA
STATO ATTUALE E RIMOZIONI - PLANIMETRIA
Tav. 6 di 17

IL PROGETTISTA SPECIALISTICO
Ing. Gianluca Salvatore Spazzano
Via. Ingeg. Milano n.242/996
RESPONSABILE STUDIO
L. AMICI STUDIO

06
AU OPC RB000 00000 DSTD 3530 -2 1:1000

01 DICEMBRE 2017
02 SETTEMBRE 2018
03 SETTEMBRE 2020