


PROVINCIA : BOLOGNA
 COMUNE : SAN LAZZARO

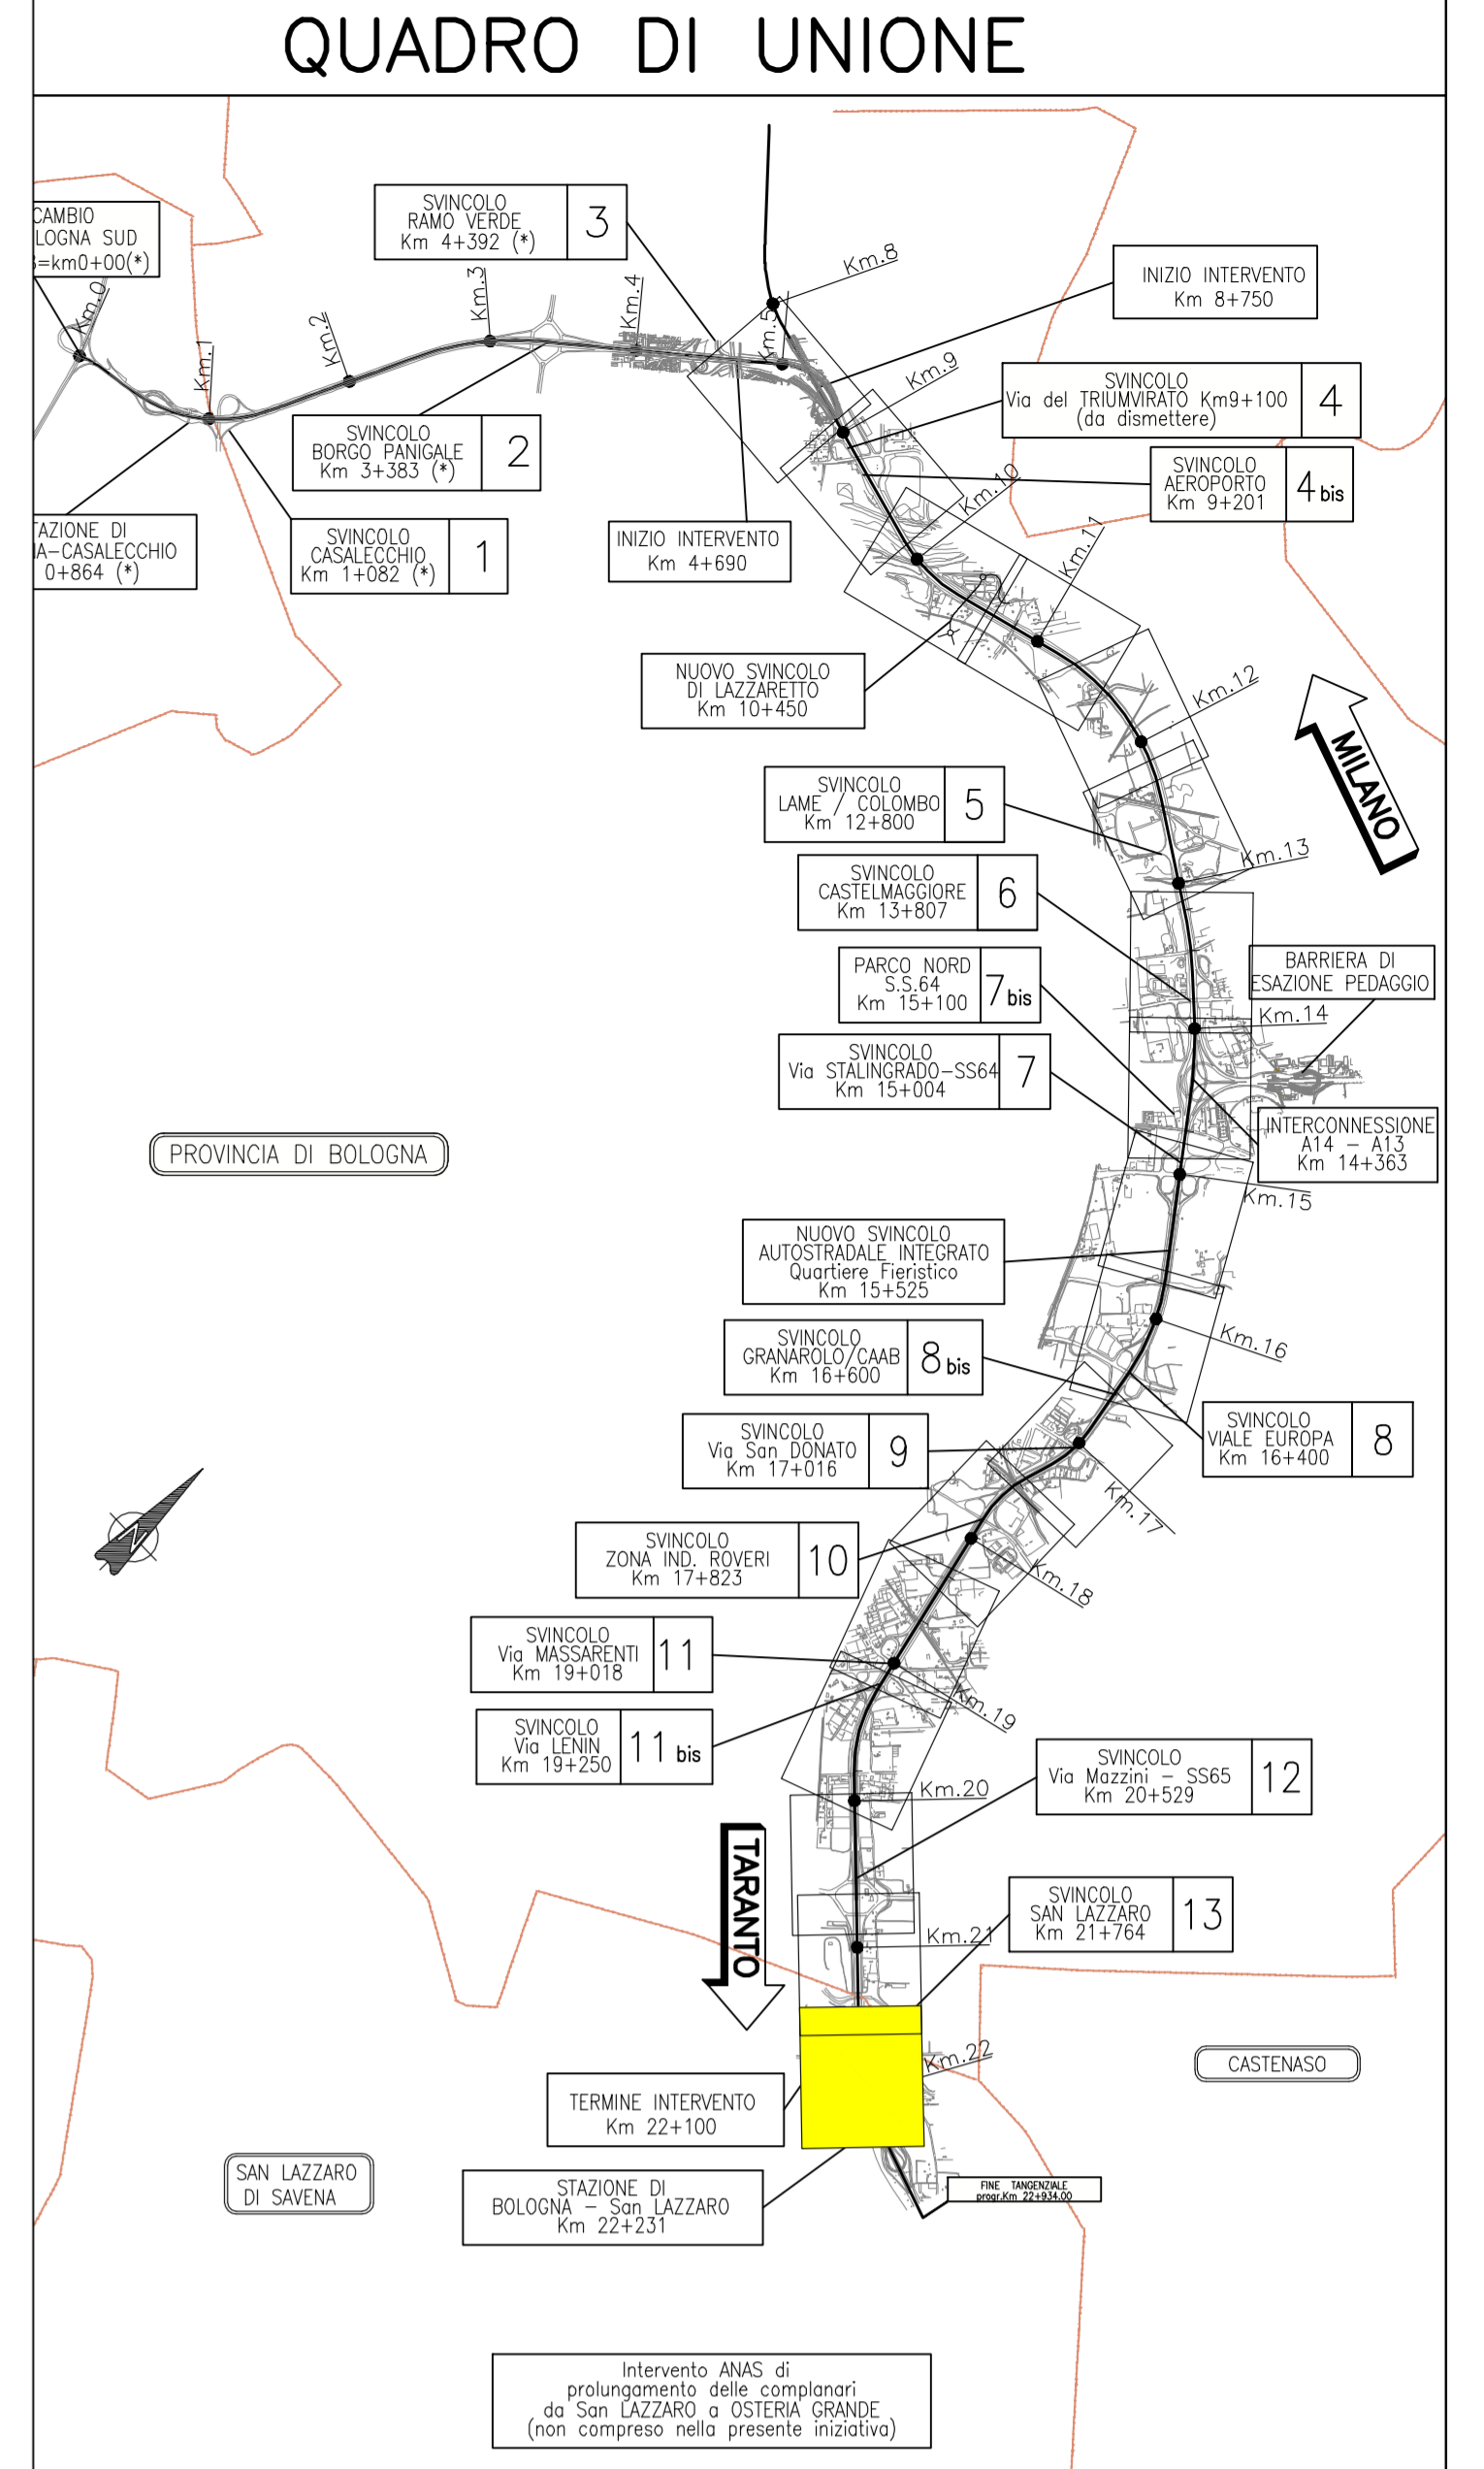

LEGENDA

- - - BARRIERA METALLICA ESISTENTE DA RIMUOVERE
- - - BARRIERA METALLICA ESISTENTE DA MANTENERE
- - - BARRIERA IN CLS ESISTENTE DA RIMUOVERE
- - - BARRIERA IN CLS ESISTENTE DA MANTENERE
- - - BARRIERA AMOVIBILE PER VARCO DA RIMUOVERE
- - - BARRIERA AMOVIBILE PER VARCO DA MANTENERE
- ATTENUATORE D'URTO DA RIMUOVERE

autostrade per l'italia

AUTOSTRADA (A14) : BOLOGNA-BARI-TARANTO
 TRATTO: BOLOGNA BORGO PANIGALE - BOLOGNA SAN LAZZARO

POTENZIAMENTO IN SEDE DEL SISTEMA
 AUTOSTRADALE E TANGENZIALE DI BOLOGNA

"PASSANTE DI BOLOGNA"

PROGETTO DEFINITIVO

AUTOSTRADA A14 / TANGENZIALE

OPERE COMPLEMENTARI

RIMOZIONE BARRIERE DI SICUREZZA

STATO ATTUALE E RIMOZIONI - PLANIMETRIA
 Tav. 17 di 17

IL PROGETTISTA SPECIALISTICO Ing. Gianluca Sobrero Ord. Ingeg. Milano N. 426796 RESPONSABILE STUDIO E. ANGELO STAVI		IL RESPONSABILE INTEGRAZIONE PRESTAZIONI SPECIALISTICHE Ing. Raffaele Rinaldi Ord. Ingeg. Modena N. 11068		IL DIRETTORE TECNICO Ing. Andrea Tardi Ord. Ingeg. Parma N. 1154 PROGETTAZIONE NUOVE OPERE AUTOSTRADALI	
CODICE IDENTIFICATIVO 111465 0000 PD/AU/OPC RB000 00000 D/STD 3541 -2		OPERAZIONE 17 SCALA 1:1000			
PROGETTO MANAGER Ing. Raffaele Rinaldi Ord. Ingeg. Modena N. 11068		SUPPORTO SPECIALISTICO		REVISIONE 0 1 2 3 4	

VISTO DEL COMMITTENTE
autostrade per l'italia

VISTO DEL CONCESSIONARIO
 Ministero delle Infrastrutture e dei Trasporti
 Direzione Regionale Emilia-Romagna