



**SVINCOLO 7bis
PARCO NORD/S.S.64**

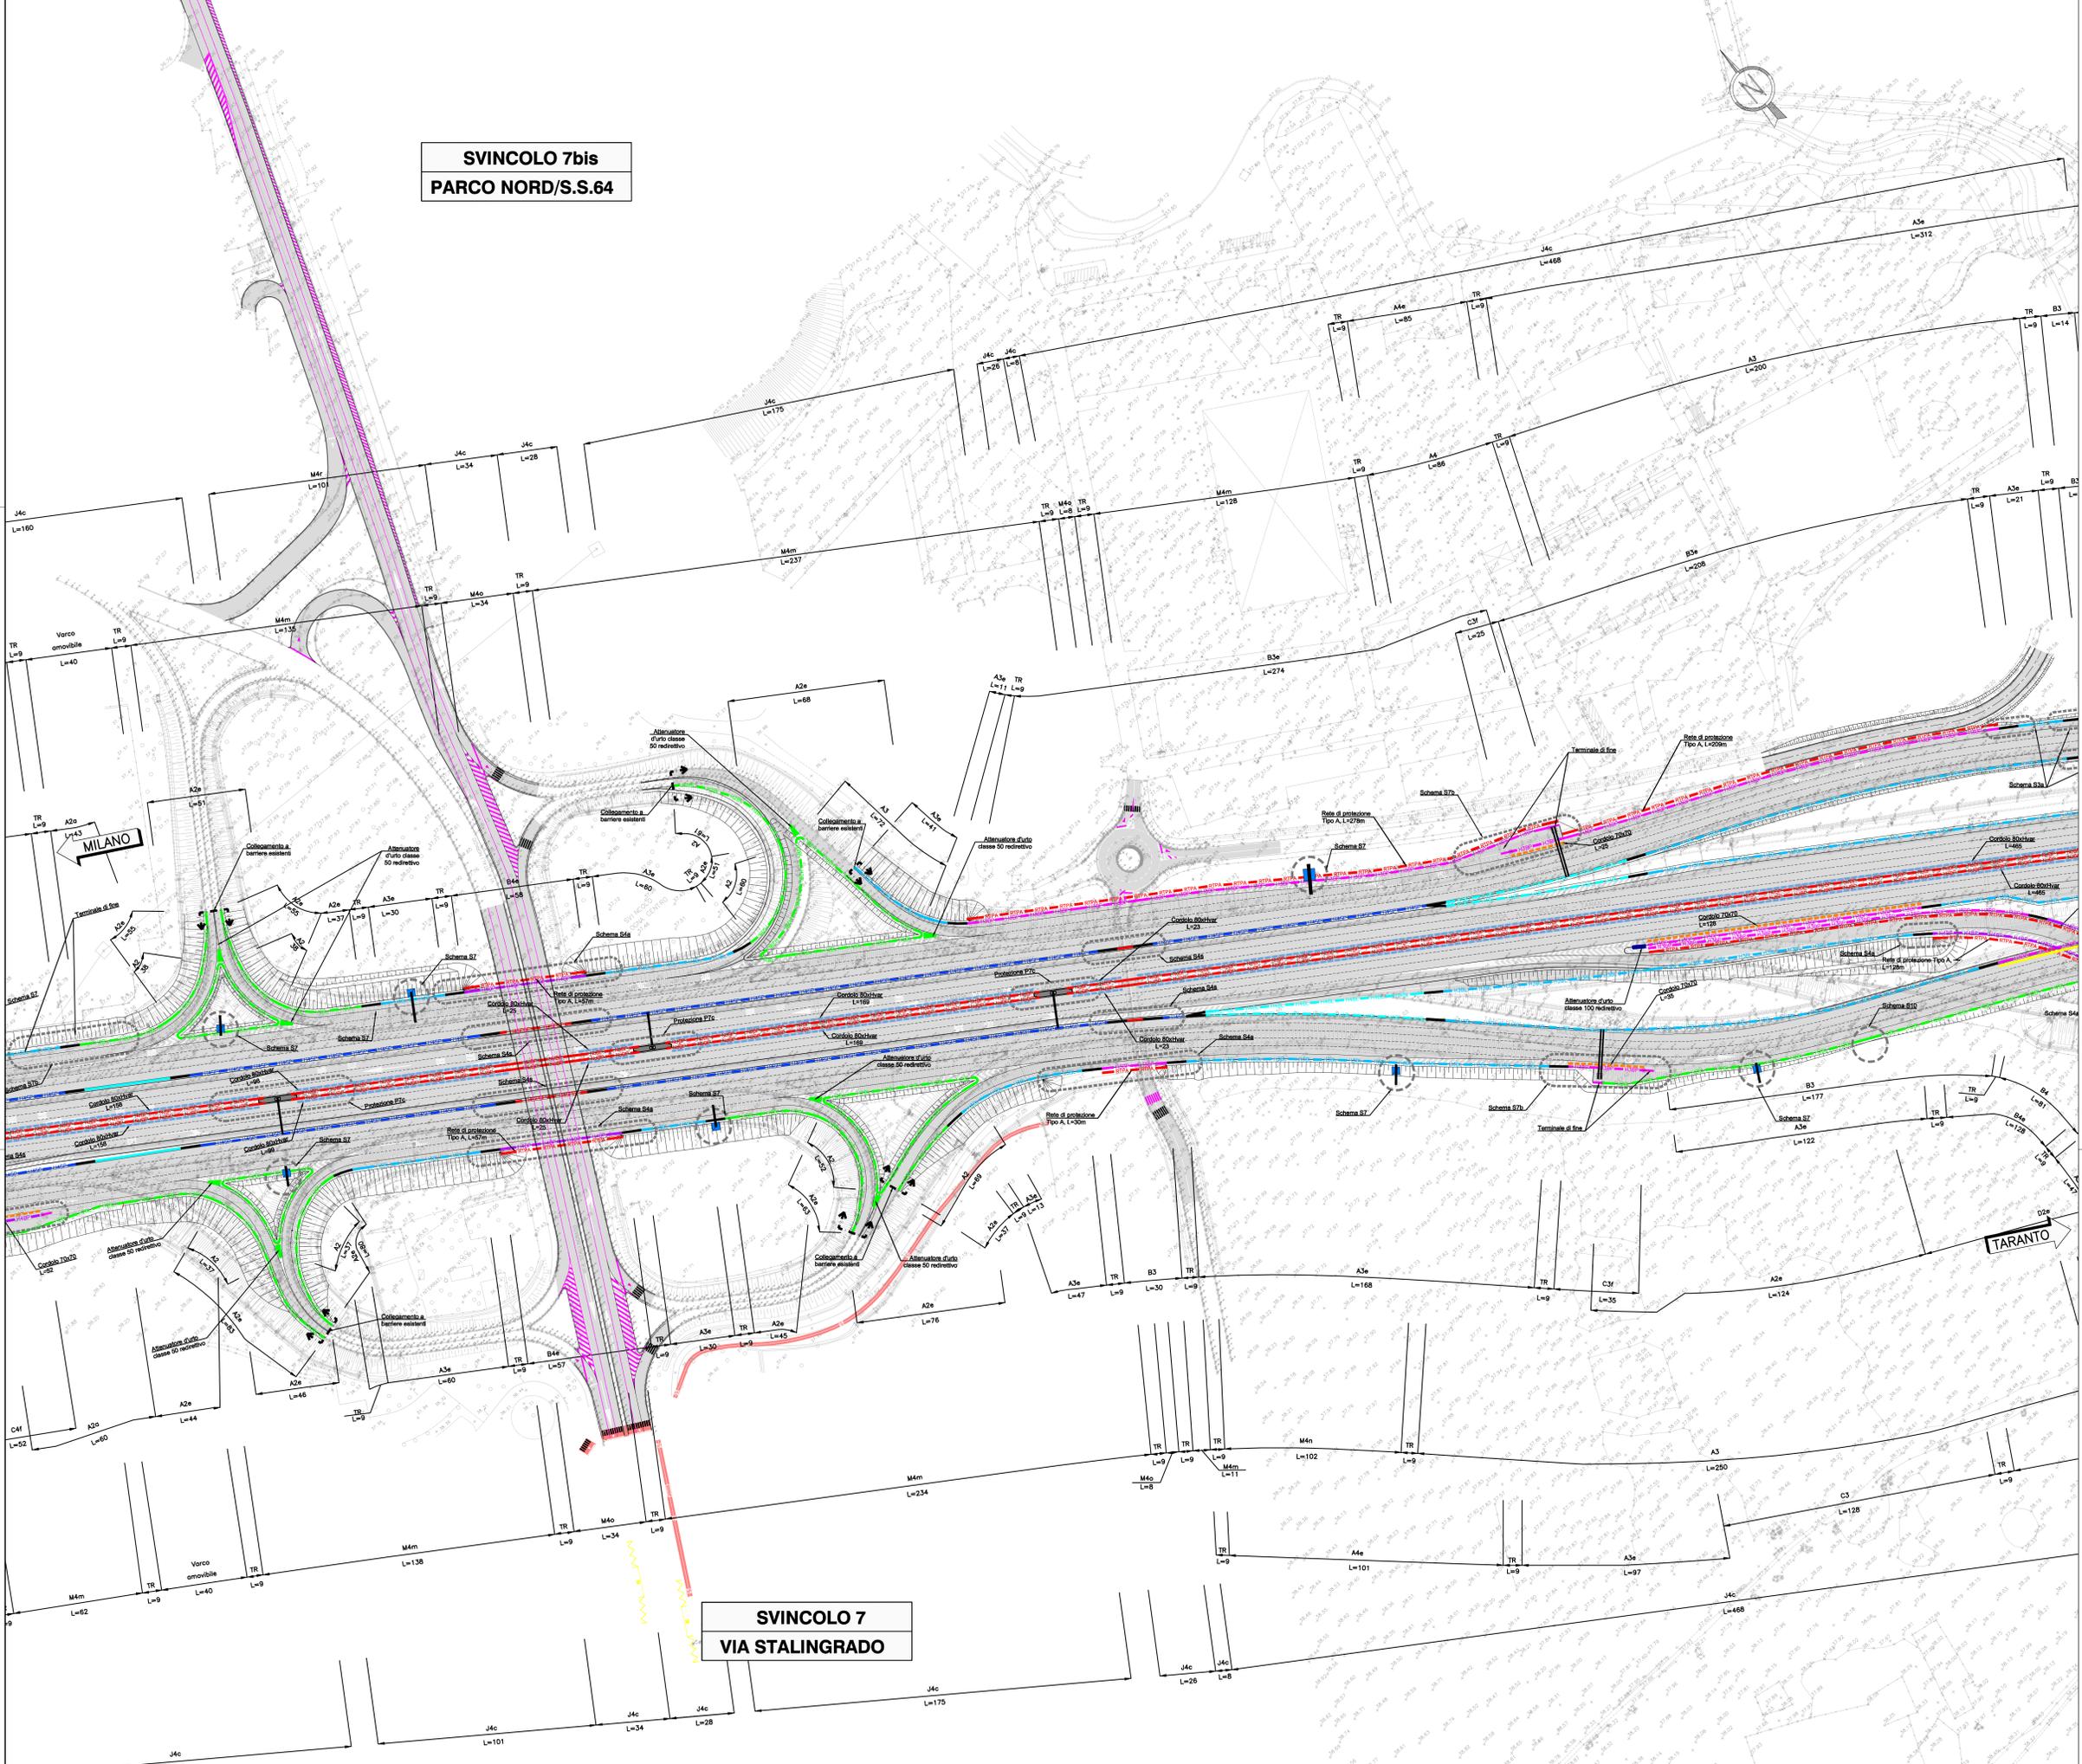

**SVINCOLO 7
VIA STALINGRADO**

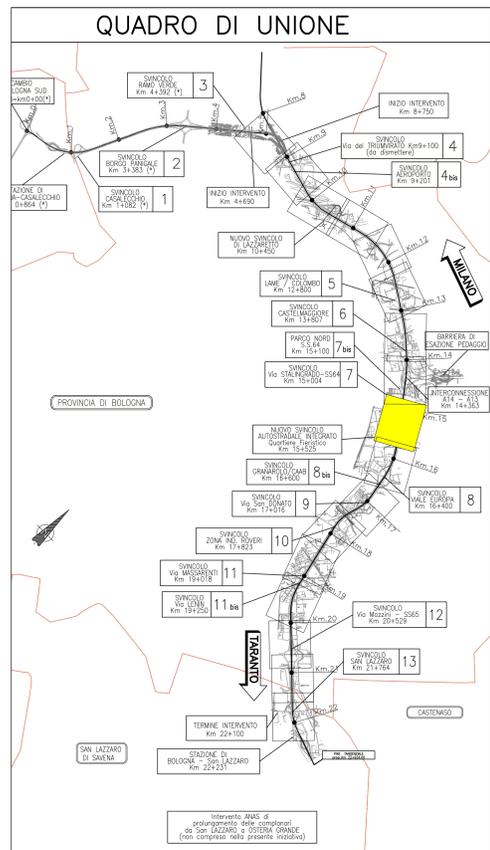

LEGENDA BARRIERE DI PROGETTO

Barriera tipo bordo ponte in cls classe "H"	Corsoio in c.a. su pilastro (70x70)
Barriera metallica classe "H" da spartitraffico	Corsoio in c.a. su pilastro (80x80)
Barriera metallica classe "H" da spartitraffico	Corsoio in c.a. su pilastro (80x80) con barriera
Barriera metallica classe "H" da bordo ponte	Rete di protezione da A (8x2m)
Barriera metallica classe "H" da bordo laterale	Rete di protezione da A (8x2m) attenuatore d'urto classe 50 redirettrio
Barriera metallica classe "H" da bordo laterale	Attenuatore d'urto classe 50 redirettrio
Barriera metallica classe "H" da bordo laterale	Troncone
Barriera metallica classe "H" da bordo laterale	Terminale di inizio
Barriera metallica classe "H" da bordo laterale	Terminale di fine
Barriera metallica classe "H" da bordo laterale	Terminale speciale di avvio classe "H"
Barriera metallica classe "H" da bordo laterale	Terminale di avvio in presenza di marciapiedi
Barriera metallica classe "H" da bordo laterale	Limite di intervento
Barriera metallica classe "H" da bordo laterale	Schemi di installazione
Barriera metallica classe "H" da bordo laterale	Barriera autoadattabile
Barriera metallica classe "H" da bordo laterale	Portale monoposto
Barriera metallica classe "H" da bordo laterale	Pav. (pannello a messaggio variabile)
Barriera metallica classe "H" da bordo laterale	Barriera autoadattabile

autostrade per l'italia

AUTOSTRADA (A14) : BOLOGNA-BARI-TARANTO
TRATTO: BOLOGNA BORGO PANIGALE - BOLOGNA SAN LAZZARO

POTENZIAMENTO IN SEDE DEL SISTEMA AUTOSTRADALE E TANGENZIALE DI BOLOGNA

"PASSANTE DI BOLOGNA"

PROGETTO DEFINITIVO

AUTOSTRADA A14 / TANGENZIALE

OPERE COMPLEMENTARI

BARRIERE DI SICUREZZA

PLANIMETRIA DI PROGETTO
Tav 9 di 17

IL PROGETTA SPECIALISTICO Ing. Gianluca Spozzato Ord. Ingg. Milano N. 426/796	IL RESPONSABILE INTEGRAZIONE PRESTAZIONI SPECIALISTICHE Ing. Raffaele Rinaldi Ord. Ingg. Modena N. 41068	IL DIRETTORE TECNICO Ing. Andrea Tardi Ord. Ingg. Parma N. 1154
RESPONSABILE STUDIO E PROGETTO E. ANGELO STANUCCI		
CODICE IDENTIFICATIVO 111465 0000 PD/AV/OPC BS000 00000 D STD 0124 -2		
APPROVAZIONE PROGETTO 111465 0000 PD/AV/OPC BS000 00000 D STD 0124 -2		
OPERAZIONE 15		
REVISIONE 1 2 3 4		

VIsto DEL COMMITTENTE
autostrade per l'italia

VIsto DEL CONCESSIONARIO
Ministero delle Infrastrutture e dei Trasporti