




**SVINCOLO 11bis**  
**VIA LENIN**

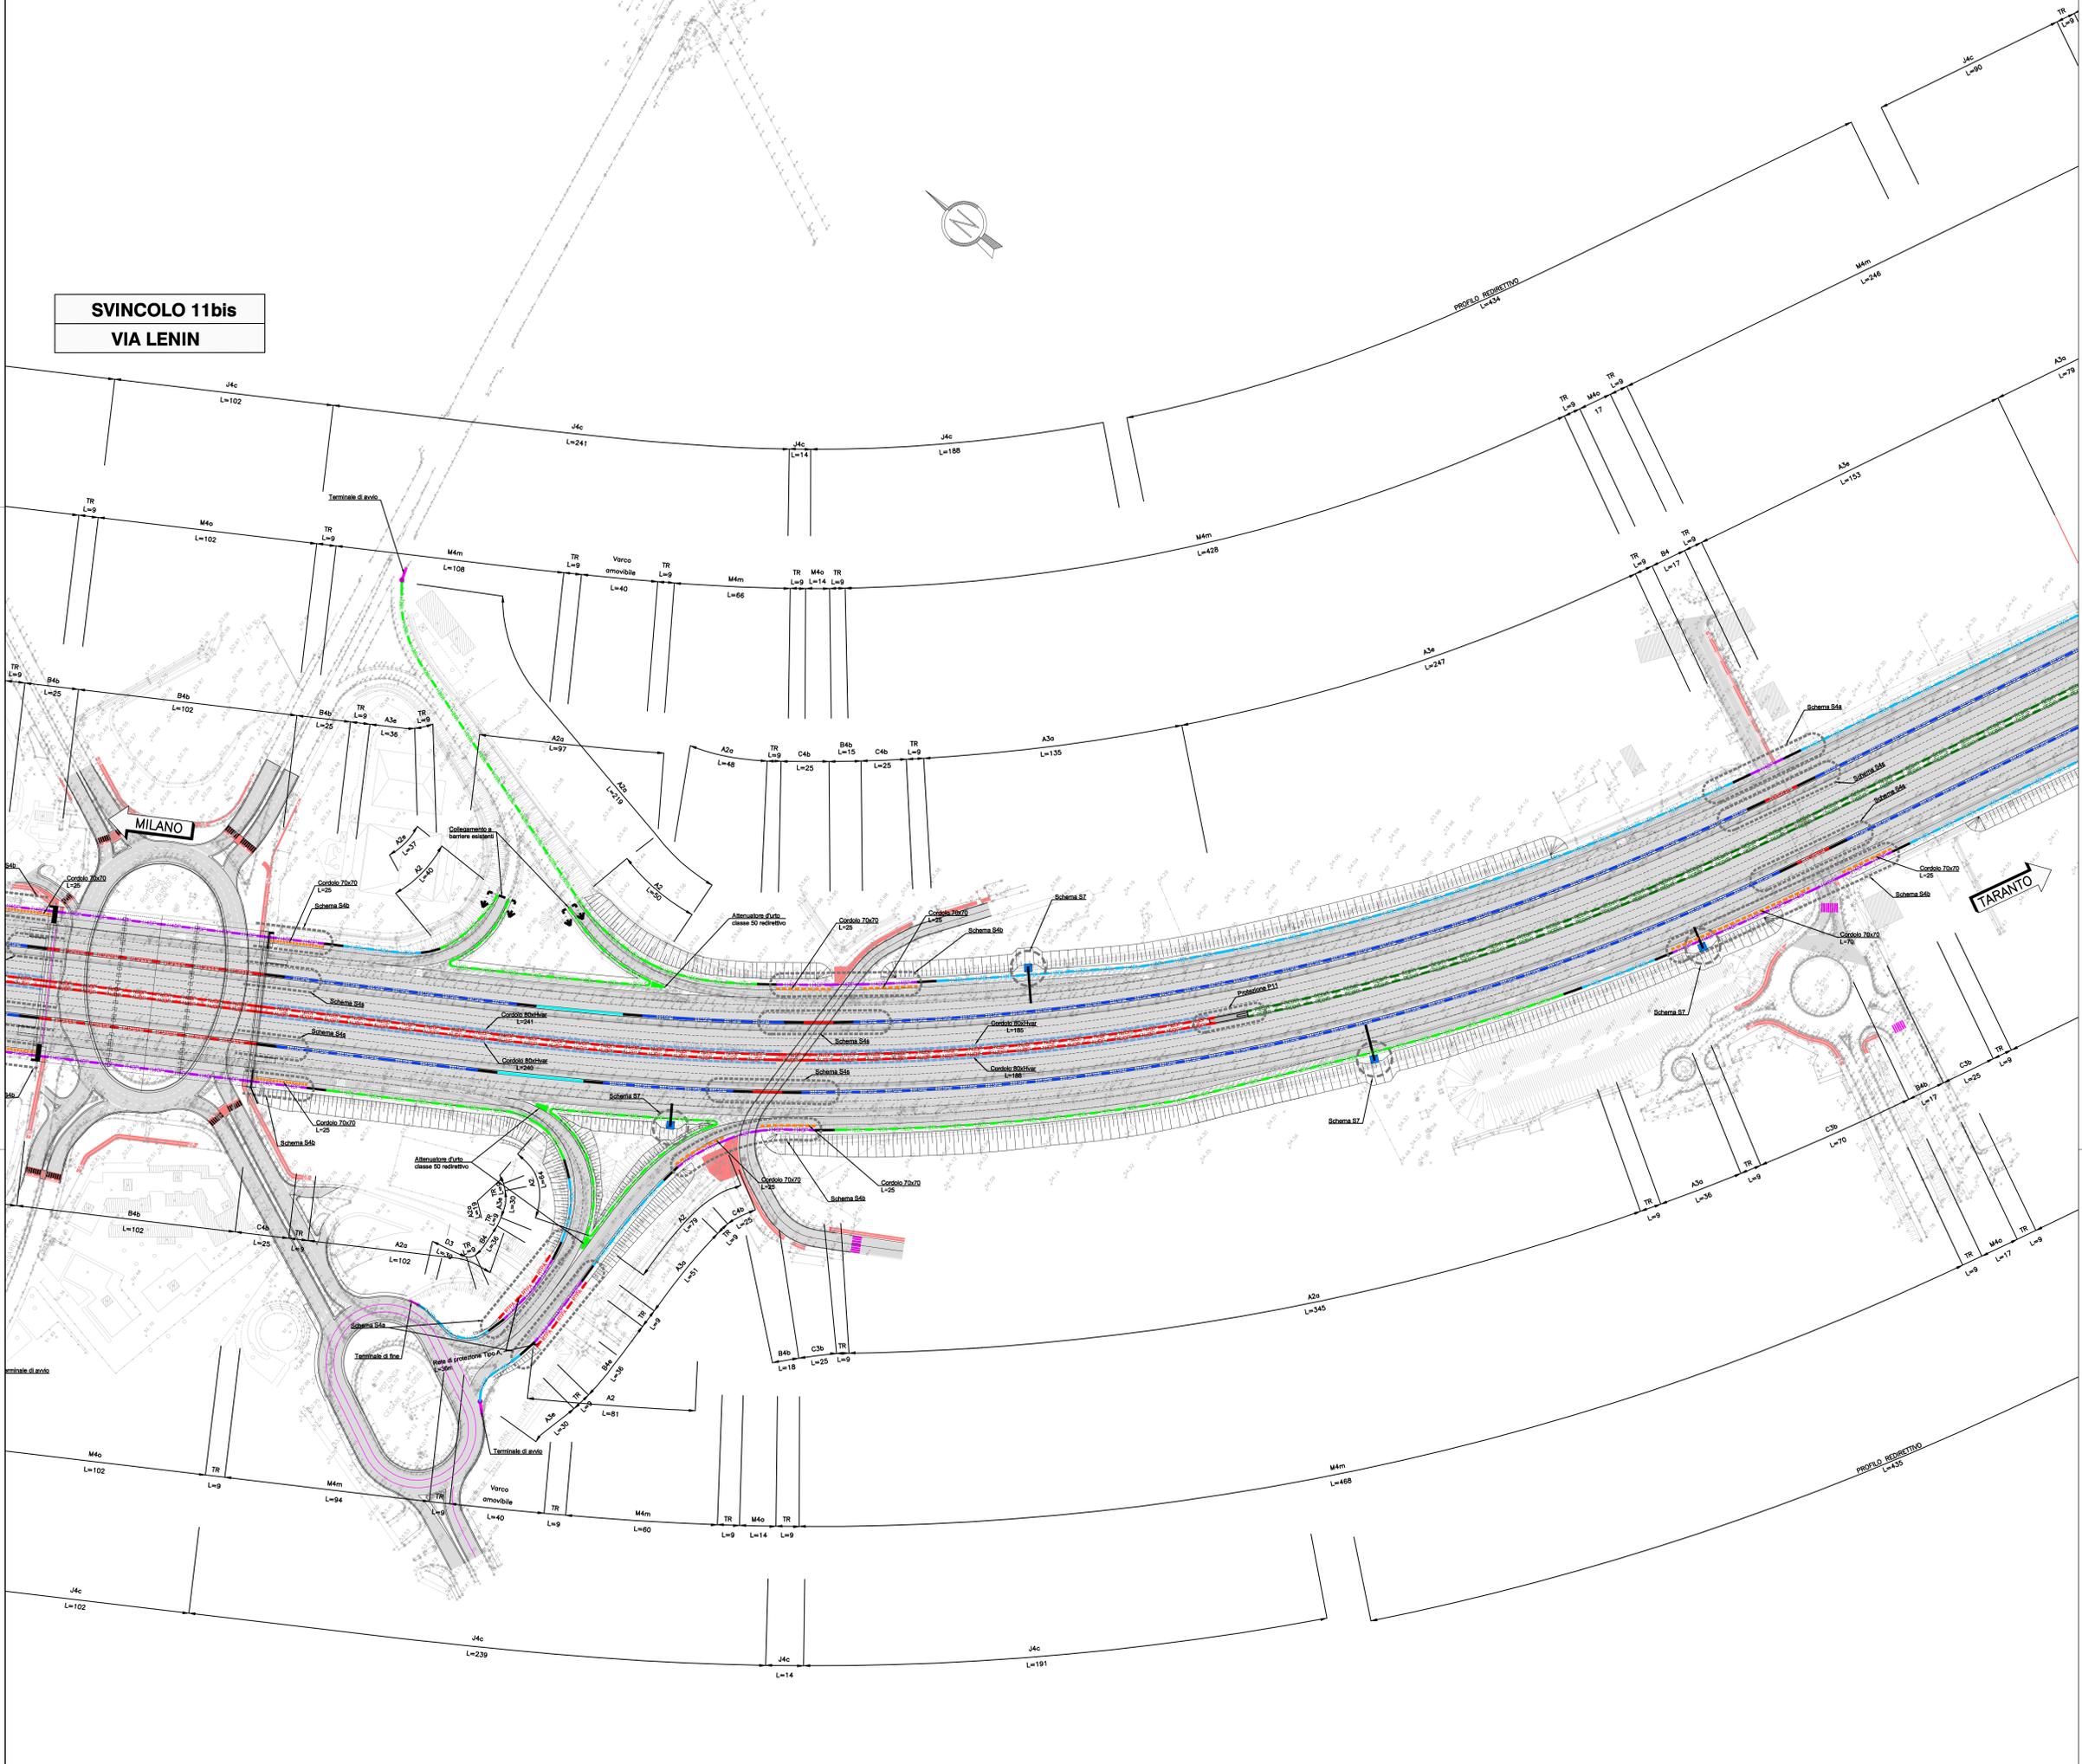

**QUADRO DI UNIONE**

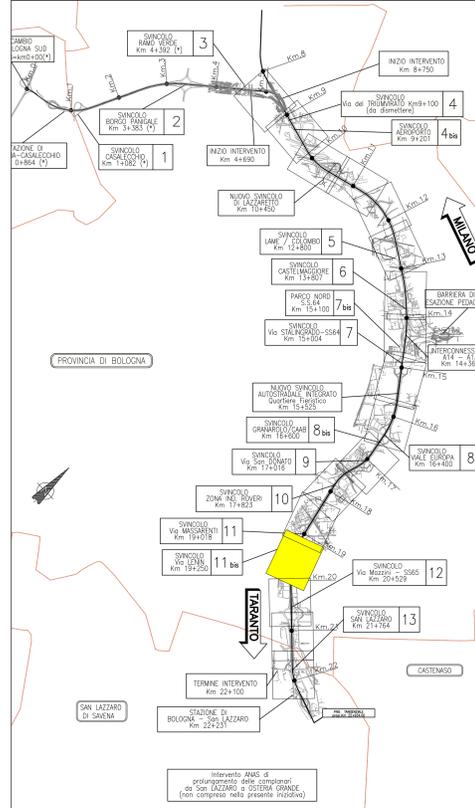

**LEGENDA**  
**BARRIERE DI PROGETTO**

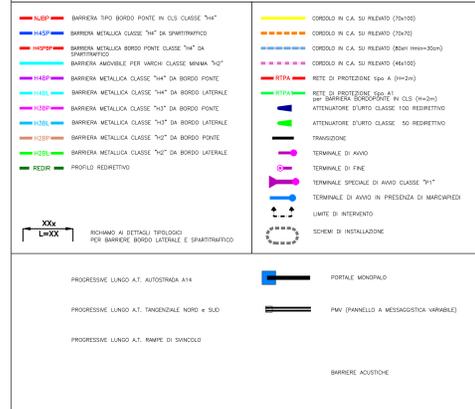

**AUTOSTRADA (A14) : BOLOGNA-BARI-TARANTO**  
**TRATTO: BOLOGNA BORGO PANIGALE - BOLOGNA SAN LAZZARO**

**POTENZIAMENTO IN SEDE DEL SISTEMA**  
**AUTOSTRADALE E TANGENZIALE DI BOLOGNA**

**"PASSANTE DI BOLOGNA"**

**PROGETTO DEFINITIVO**

**AUTOSTRADA A14 / TANGENZIALE**

**OPERE COMPLEMENTARI**

**BARRIERE DI SICUREZZA**

**PLANIMETRIA DI PROGETTO**

Tav 14 di 17

<b>IL PROGETTISTA SPECIALISTICO</b> Ing. Gianluca Salvatore Spazzoli Ord. Ingg. Milano A2/2796 RESPONSABILE STUDIO E. ANGELO STICHAU		<b>IL RESPONSABILE INTEGRAZIONE PRESTAZIONI SPECIALISTICHE</b> Ing. Raffaele Rinaldi Ord. Ingg. Modena N. 1068		<b>IL DIRETTORE TECNICO</b> Ing. Andrea Tenti Ord. Ingg. Parma N. 1154 PROGETTAZIONI NUOVE OPERE AUTOSTRADALI	
<b>CODICE IDENTIFICATIVO</b> 111465		<b>APPENDICE/DIRIGENTE</b> 0000		<b>APPENDICE/DIRIGENTE</b> PD/AU/OPC	
<b>APPENDICE/DIRIGENTE</b> BS000		<b>APPENDICE/DIRIGENTE</b> 00000		<b>APPENDICE/DIRIGENTE</b> D/STD	
<b>APPENDICE/DIRIGENTE</b> 0129		<b>APPENDICE/DIRIGENTE</b> -2		<b>APPENDICE/DIRIGENTE</b> 20	
<b>PROGETTO MANAGER</b> Ing. Raffaele Rinaldi Ord. Ingg. Modena N. A1068		<b>SUPPORTO SPECIALISTICO</b>		<b>REVISIONE</b> 0 1 2 3 4	

**VISSO DEL CONCESSIONARIO**  
 Ing. Raffaele Rinaldi  
 Ord. Ingg. Modena N. A1068

**VISSO DEL CONCESSIONARIO**  
 Ing. Raffaele Rinaldi  
 Ord. Ingg. Modena N. A1068