


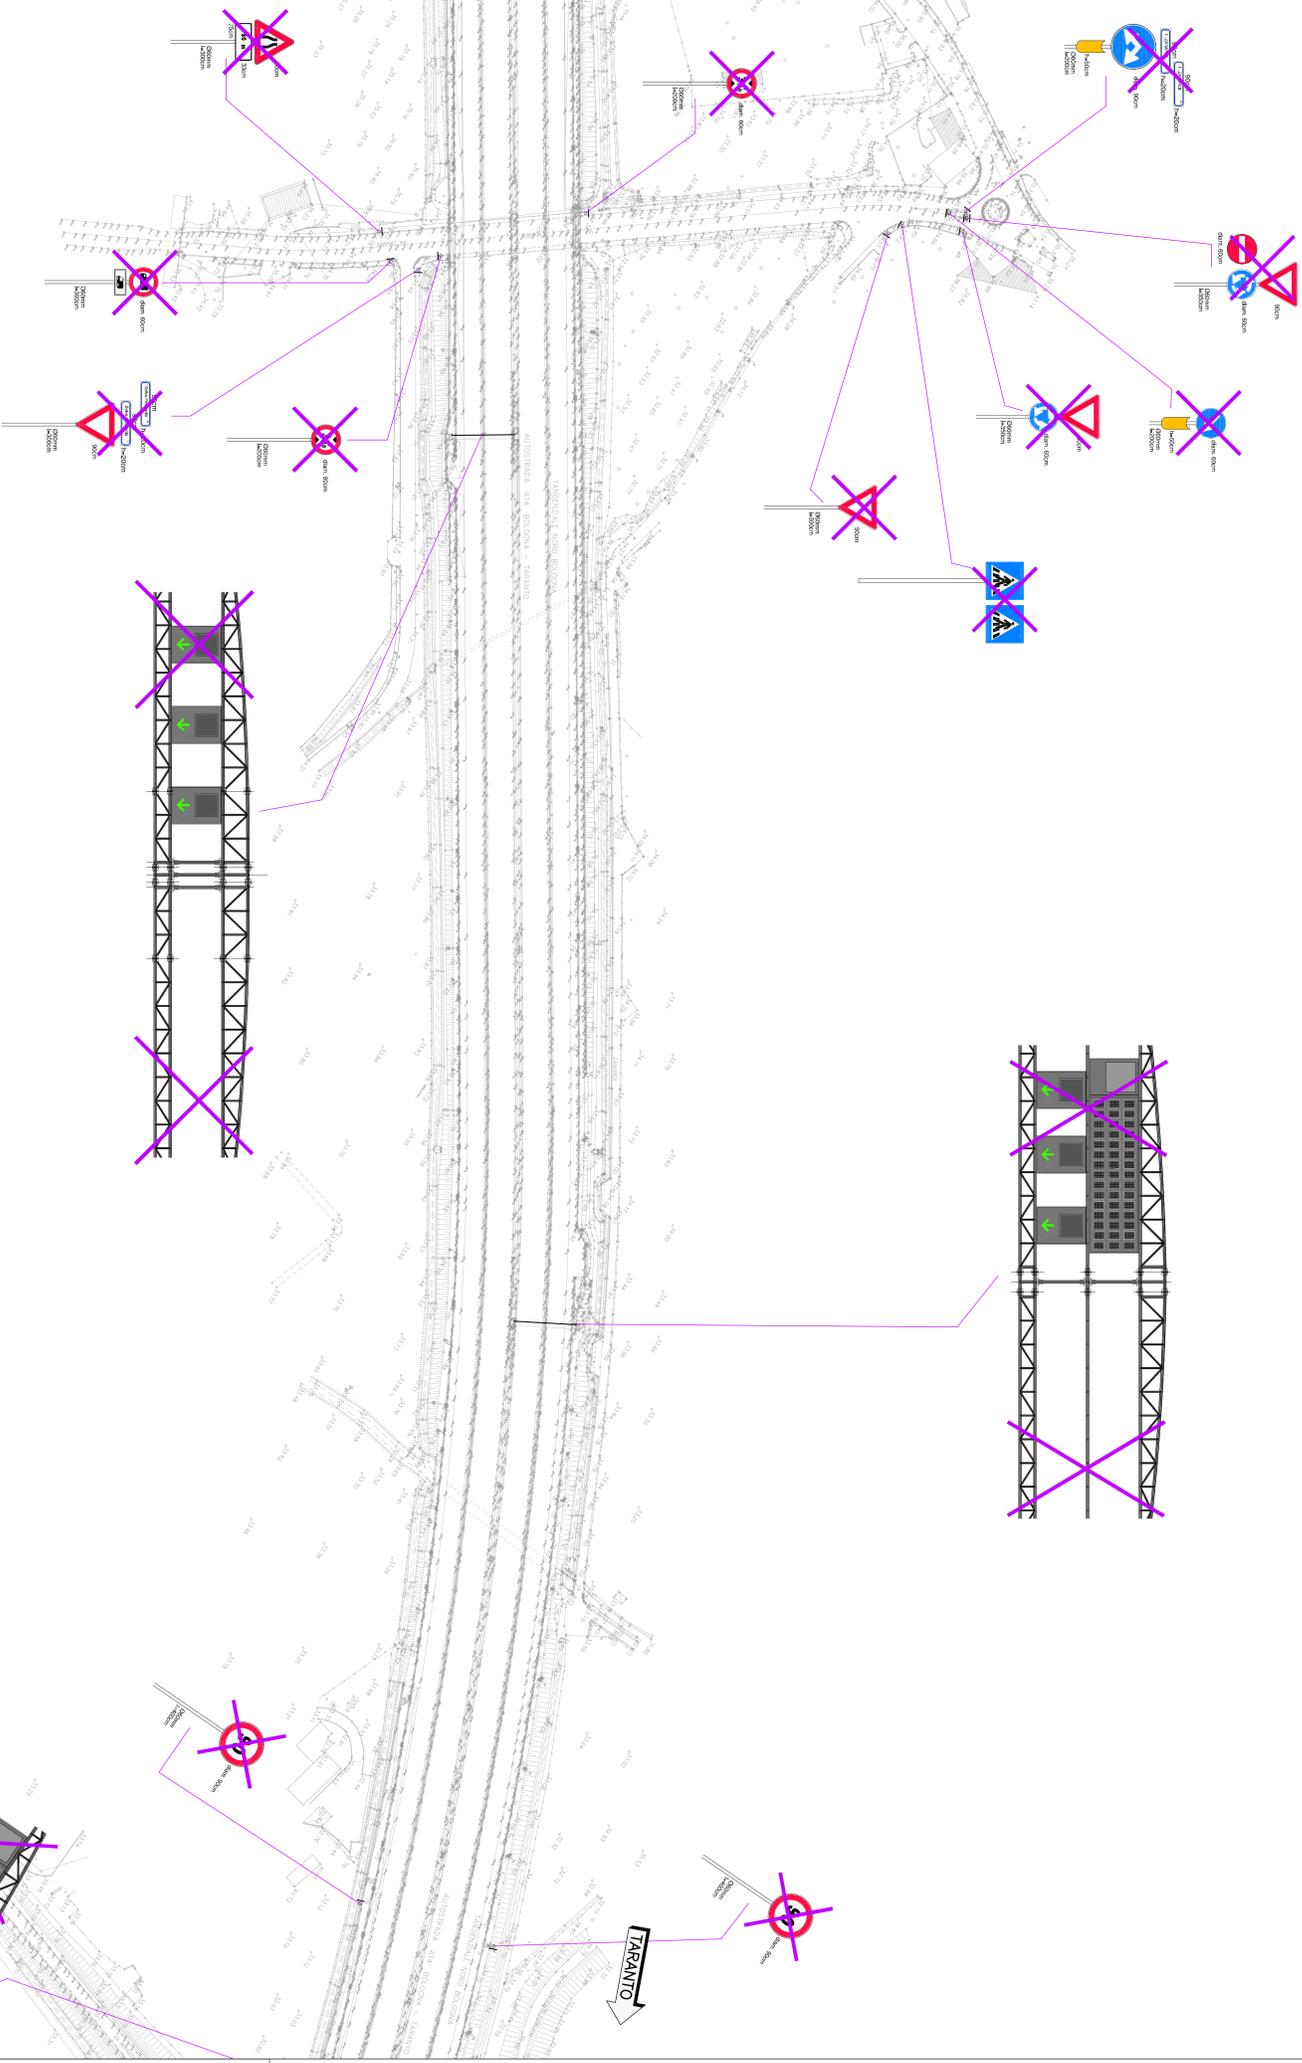


MILANO

TARANTO



### QUADRO DI UNIONE

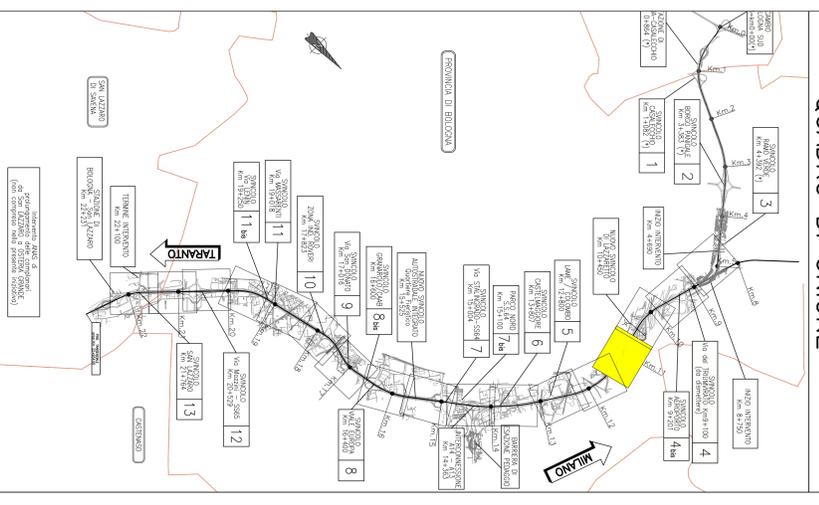

**autostrade** *per l'Italia*

**AUTOSTRADA (A14) : BOLOGNA-BARI-TARANTO**  
 TRATTO: BOLOGNA BORGO PANIGALE - BOLOGNA SAN LAZZARO  
 POTENZIAMENTO IN SEDE DEL SISTEMA  
 AUTOSTRADALE E TANGENZIALE DI BOLOGNA  
 "PASSANTE DI BOLOGNA"  
 PROGETTO DEFINITIVO

**AUTOSTRADA A14 / TANGENZIALE**  
 OPERE COMPLEMENTARI  
 SEGNALETICA

STATO ATTUALE E RIMOZIONI DAL km 10+600,00 AL km 11+500,00  
 Tav. 4 di 17

**PROGETTAZIONE**  
 STUDIO DI FATTIBILITÀ  
 PROGETTO DEFINITIVO

**PROGETTAZIONE**  
 STUDIO DI FATTIBILITÀ  
 PROGETTO DEFINITIVO