


QUADRO DI UNIONE

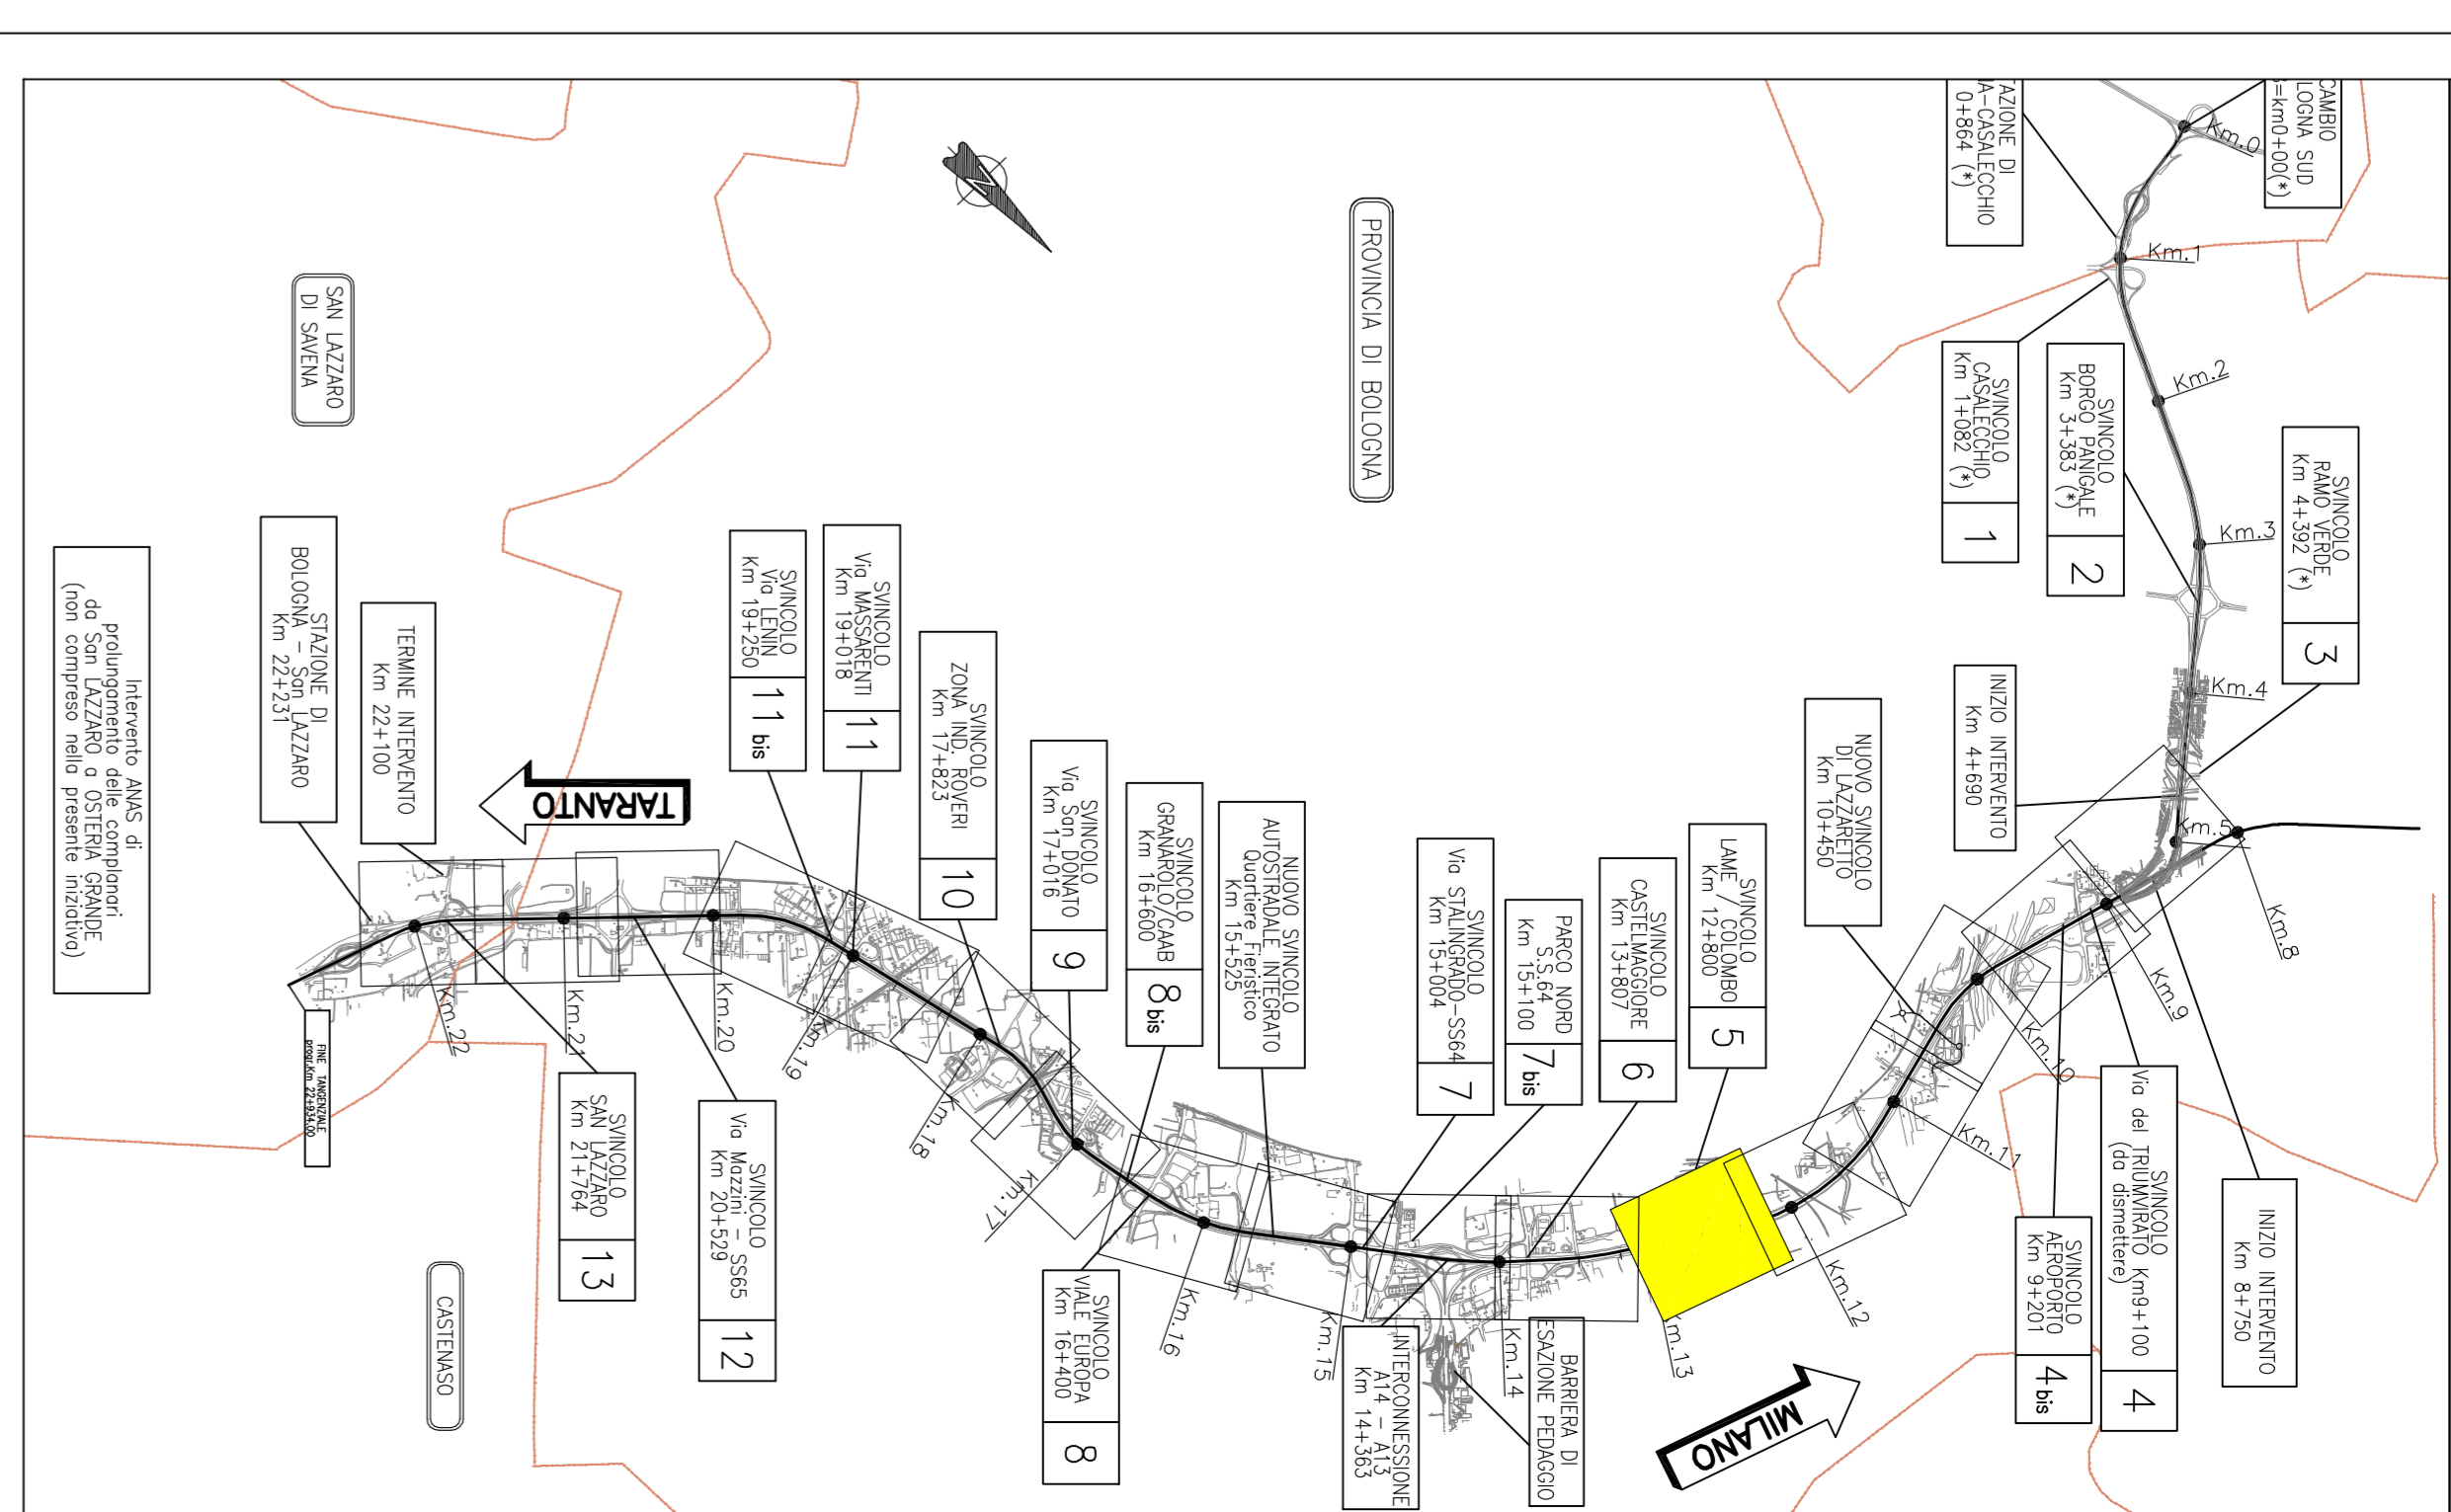

autostrade per l'Italia

AUTOSTRADA (A14) : BOLOGNA-BARI-TARANTO
 TRATTO: BOLOGNA BORGO PANICALE - BOLOGNA SAN LAZZARO

POTENZIAMENTO IN SEDE DEL SISTEMA
 AUTOSTRADALE E TANGENZIALE DI BOLOGNA
 "PASSANTE DI BOLOGNA"

PROGETTO DEFINITIVO

AUTOSTRADA A14 / TANGENZIALE

OPERE COMPLEMENTARI

SEGNALETICA

PLANIMETRIA DI PROGETTO DAL km 12+250,00 AL km 13+100,00
 Tav. 6 di 17

SPeA STUDIO DI PROGETTO INGEGNERIA PIAZZA MARCONI, 10 40138 BOLOGNA		autostredit PER TRATTO VIA S. MARCO, 10 40138 BOLOGNA	
CLIENTE: ANAS OPERA: PD/AU/OPC SG000 CODICE PROGETTO: 00000 DATA: 01/62 - 2 SCALA: 1:1000		VERBALE COMPILATO: 08 VERBALE COMPILATO: 08	
PROGETTO DEFINITIVO			

