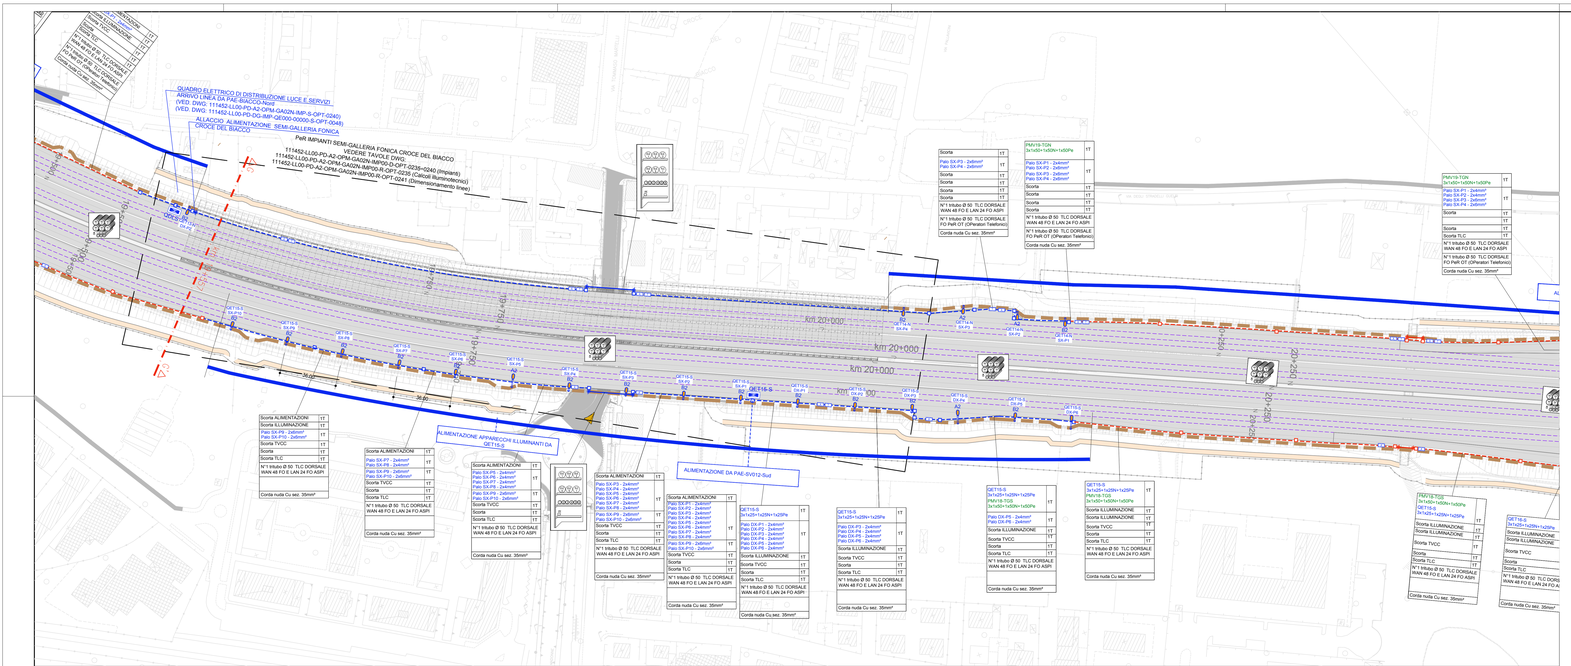

SCALA DI STAMPA: 1=1

IDENTIFICAZIONE LETTURA SIGLE

LEGENDA SIGLE

PAE–SVD0...	PUNTO ALLACCIO ENERGIA ENTE EROGATORE
QET...–N	QUADRO ELETTRICO TANGENZIALE–... NORD
QET...–S	QUADRO ELETTRICO TANGENZIALE–... SUD
QSV...–RM...TN	QUADRO SVINCOLO –...RAMPA ...TANGENZIALE NORD
QSV...–RM...TS	QUADRO SVINCOLO –...RAMPA ...TANGENZIALE SUD
PMV–...A14S–NORD	PANNELLO MESSAGGIO VARIABILE–... AUTOSTRADA dir. NORD
PMV–...A14S–SUD	PANNELLO MESSAGGIO VARIABILE–... AUTOSTRADA dir. SUD
PMV–...SV...	PANNELLO MESSAGGIO VARIABILE INFORMATIVI SU SVINCOLI
Tlcc–...	QUADRO Tlcc–...

LEGENDA SIMBOLI

A1 / B1 / C1

PUNTO LUCE COSTITUITO DA:
– PALO TUBOLARE A SEZIONE CIRCOLARE, ZINCATO A CALDO, ALTEZZA 10M f.t.
PROTETTO DA INTERBARRA 800mm, MUNITO DI PIASTRINA DI MESSA A TERRA
– COMPLETO DI SBRACCIO l=2,50m h=2,00m
– VANO PORTA–AUSILIARI TESTA PALO A PARTE, CABLATO E RIFASATO CL I
– SUPPORTO DI SOSTEGNO REALIZZATO MEDIANTE BASAMENTO IN CALCESTRUZZO OPPURE MEDIANTE STAFFONI IN ACCIAIO ZINCATO A CALDO

A1 = N°1 APPARECCHIO ILLUMINANTE LED 198W 30000LM IP66 CL I 4000 °K CRI 70 COMPLETO DI SCARICATORE DI TENSIONE
B1 = N°1 APPARECCHIO ILLUMINANTE LED 166W 26000LM IP67 CL I 4000 °K CRI 70 COMPLETO DI SCARICATORE DI TENSIONE
C1 = N°1 APPARECCHIO ILLUMINANTE LED 235W 34000LM IP67 CL I 4000 °K CRI 70 COMPLETO DI SCARICATORE DI TENSIONE

(VEDERE PARTICOLARE – P1 – TIPOLOGICI POSA PALO L.E.)

A2 / B2 / C2

PUNTO LUCE COSTITUITO DA:
– APPARECCHIO ILLUMINANTE INSTALLATO DIRETTAMENTE SULLA BARRIERA ACUSTICA FONOASSORBENTE MEDIANTE STAFFA SPECIALE
– VANO PORTA–AUSILIARI TESTA PALO A PARTE, CABLATO E RIFASATO CL I

A2 = N°1 APPARECCHIO ILLUMINANTE LED 198W 30000LM IP66 CL I 4000 °K CRI 70 COMPLETO DI SCARICATORE DI TENSIONE
B2 = N°1 APPARECCHIO ILLUMINANTE LED 166W 26000LM IP67 CL I 4000 °K CRI 70 COMPLETO DI SCARICATORE DI TENSIONE
C2 = N°1 APPARECCHIO ILLUMINANTE LED 235W 34000LM IP67 CL I 4000 °K CRI 70 COMPLETO DI SCARICATORE DI TENSIONE

(VEDERE PARTICOLARE – P1 – TIPOLOGICI POSA PALO L.E.)

A3 / B3 / C3

PUNTO LUCE COSTITUITO DA:
– PALO TUBOLARE A SEZIONE CIRCOLARE, ZINCATO A CALDO, ALTEZZA 10M f.t.
SU BICHIERE PORTAPALO, MUNITO DI PIASTRINA DI MESSA A TERRA
– COMPLETO DI SBRACCIO l=2,50m h=2,00m
– VANO PORTA–AUSILIARI TESTA PALO A PARTE, CABLATO E RIFASATO CL I

A3 = N°1 APPARECCHIO ILLUMINANTE LED 198W 30000LM IP66 CL I 4000 °K CRI 70 COMPLETO DI SCARICATORE DI TENSIONE
B3 = N°1 APPARECCHIO ILLUMINANTE LED 166W 26000LM IP67 CL I 4000 °K CRI 70 COMPLETO DI SCARICATORE DI TENSIONE
C3 = N°1 APPARECCHIO ILLUMINANTE LED 235W 34000LM IP67 CL I 4000 °K CRI 70 COMPLETO DI SCARICATORE DI TENSIONE

(VEDERE PARTICOLARE – TIPO 5 – TIPOLOGICI POSA PALO L.E.)

MARKER ANTINEBBIA COSTITUITA DA EMETTITORI LUMINOSI A 9 LED INSTALLATI ALL'INTERNO DELL'ONDA DEL GUARD–RAIL
(VEDERE PARTICOLARI – M1/M2 – Particolare fissaggio marker)

N°1 POZZETTO PREFABBRICATO IN CONGLOMERATO CEMENTIZIO ARMATO DIMENSIONI 800x800mm, PER TRANSITI UTENZE ELETTRICHE + N°1 POZZETTO 800x800mm PER TRANSITO UTENZE TLC

QUADRO ELETTRICO PER APPARECCHI DI PROTEZIONE E CONTROLLO ILLUMINAZIONE SVINCOLO

QUADRO ELETTRICO PER APPARECCHI DI PROTEZIONE E CONTROLLO ILLUMINAZIONE TANGENZIALE

PUNTO ALLACCIO ELETTRICO "PAE", CON SHELTER TECNICO CLIMATIZZATO PER CONTENIMENTO APPAREECCHIATURE..

SENSORE ANTINEBBIA

POZZETTO PREFABBRICATO IN CONGLOMERATO CEMENTIZIO ARMATO DIMENSIONI 1250X800mm, PER TRANSITI UTENZE TELECOM / TLC

POZZETTO PREFABBRICATO IN CONGLOMERATO CEMENTIZIO ARMATO DIMENSIONI 1250X800mm, PER TRANSITI UTENZE PROMISCUE ADR / TLC

IL COLORE BLU INDICA: IMPIANTO DI ITINERE TANGENZIALE E/O AUTOSTRADALE

IL COLORE ROSSO INDICA: IMPIANTO DI SVINCOLO

IL COLORE VERDE INDICA: IMPIANTO PANNELLI A MESSAGGIO VARIABILE E TVCC

MONTANTE CAMBIO DI QUOTA

CAVIDOTTO INTERRATO RETI ELETTRICHE E TELECOMUNICAZIONI COMPOSTO DA:
•N.3 TUBI IN PE Ø 110 mm CORRUGATI A DOPPIA PARETE (INTERNO LISCIO) PER RETI ELETTRICHE DI ALIMENTAZIONE
•N.5 TUBI IN PE Ø 110 mm CORRUGATO A DOPPIA PARETE (INTERNO LISCIO) PER RETI CAVO IN RAME PER TELECOMUNICAZIONI
•N.1 TRITUBO IN PE Ø 50 mm PER RETI IN CAVO A FIBRA OTTICA PER TELECOMUNICAZIONI
•N.1 DORSALE DI TERRA CON CORDA NUDA IN RAME 35mm²

CAVIDOTTO INTERRATO RETI ELETTRICHE E TELECOMUNICAZIONI COMPOSTO DA:
•N.5 TUBI IN PE Ø 110 mm CORRUGATI A DOPPIA PARETE (INTERNO LISCIO) PER RETI ELETTRICHE DI ALIMENTAZIONE
•N.1 TUBI IN PE Ø 110 mm CORRUGATO A DOPPIA PARETE (INTERNO LISCIO) PER RETI CAVO IN RAME PER TELECOMUNICAZIONI
•N.2 TRITUBO IN PE Ø 50 mm PER RETI IN CAVO A FIBRA OTTICA PER TELECOMUNICAZIONI
•N.1 DORSALE DI TERRA CON CORDA NUDA IN RAME 35mm²

INFRASTRUTTURA IN ESECUZIONE NO–DIG CON: N°2 TUBI IN PE # 160 mm + N°2 TRITUBI IN PE # 50 mm ATTRAVERSAMENTO CARREGGIATA PER CONNESSIONE NUOVI IMPIANTI ALLE DORSALI ESISTENTI DELLE UTENZE IN ITINERE
•DORSALE DI TERRA CON CORDA NUDA IN RAME 35mm²

STRUTTURA METALLICA DI SUPPORTO CAVIDOTTI IN SUPERAMENTO OPERE (CAVALCAVIA, PONTI, ECC.); FISSAGGIO STRUTTURA MEDIANTE ZANCA/PIA A MEZZO TASELLI CHIMICI E/O MECCANICI; PER IL CONTENIMENTO RETI ELETTRICHE E TELECOMUNICAZIONI COMPOSTA DA:
•N.5 TUBI IN PE Ø 110 mm CORRUGATI A DOPPIA PARETE (INTERNO LISCIO) PER RETI ELETTRICHE DI ALIMENTAZIONE
•N.1 TUBI IN PE Ø 110 mm CORRUGATO A DOPPIA PARETE (INTERNO LISCIO) PER RETI CAVO IN RAME PER TELECOMUNICAZIONI
•N.2 TRITUBI IN PE Ø 50 mm PER RETI IN CAVO A FIBRA OTTICA PER TELECOMUNICAZIONI
•N.1 DORSALE DI TERRA CON CORDA NUDA IN RAME 35mm²

DESCRITTORI CIRCUITI E LINEE

	1T		1T
	1T		1T
	1T		1T
	1T	Scorta TLC	1T
Scorta TLC	1T		1T
N°1 tributo Ø 50 TLC DORSALE WAN 48 FO E LAN 24 FO ASPI			
N°1 tributo Ø 50 TLC DORSALE FO PeR OT (OPeration Telefonico)			
Corda nuda Cu sez. 35mm²			

NOTA:
LADDOVE IL DESCRITTORE NON E' COMPLETO, E' DA INTENDERSI COME TUBAZIONE VUOTA (SCORTA).

STRALCIO PLANIMETRICO

QUADRO DI UNIONE

PALAZZO DI GIUSTIZIA
PALAZZO DI GIUSTIZIA
PALAZZO DI GIUSTIZIA