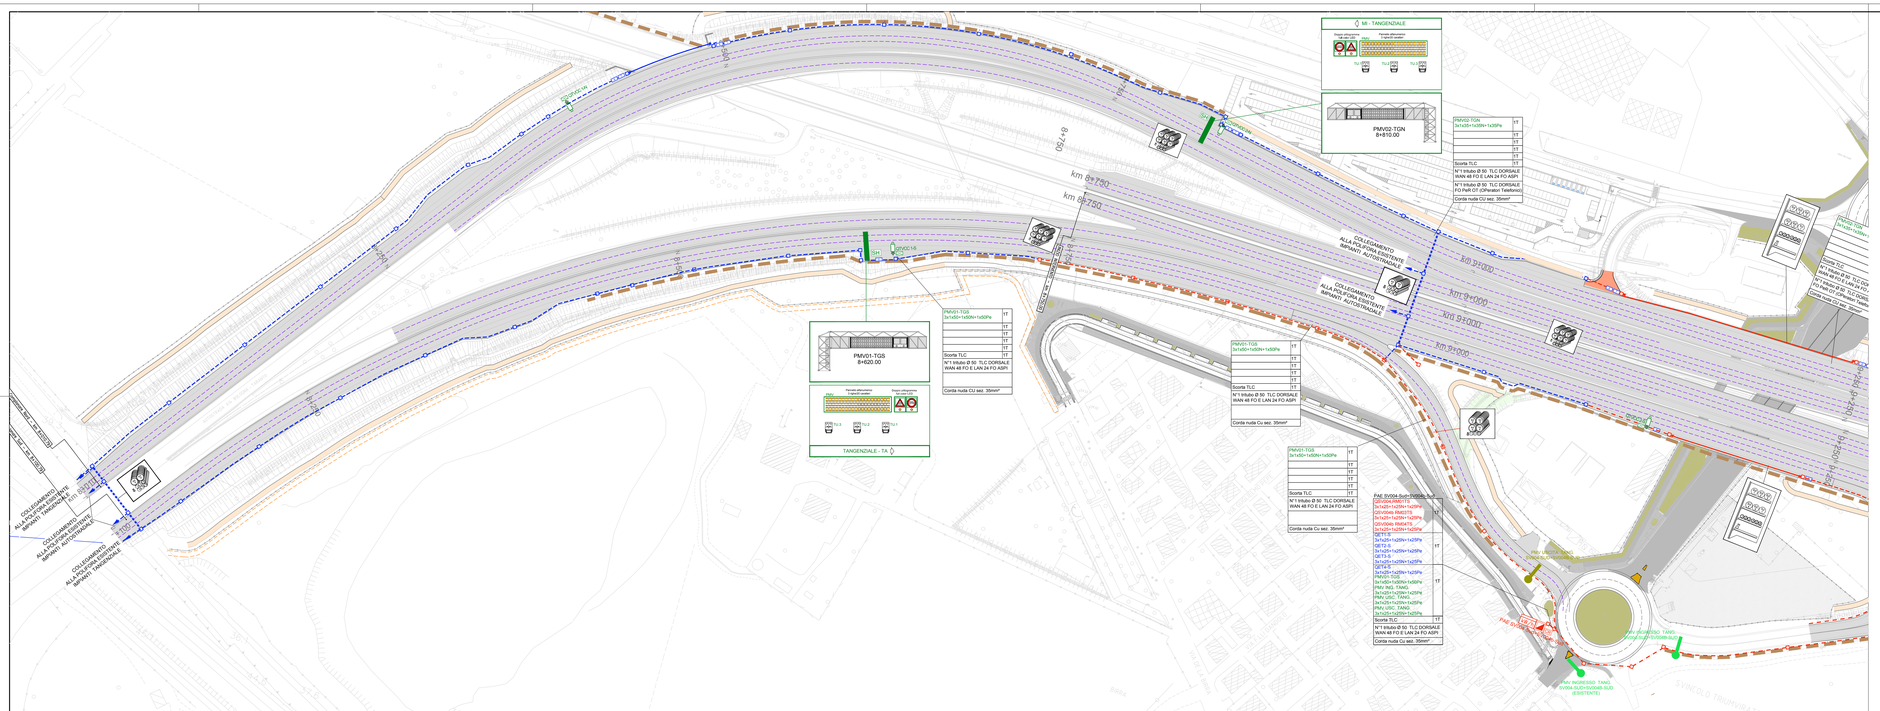
MI - TANGENZIALE
PMV02-TGN
B+810.00
PMV01-TGS
B+820.00
TANGENZIALE - TA
COLLEGAMENTO ALLA RETE ESISTENTE IMPIANTI AUTOSTRADALE
COLLEGAMENTO ALLA RETE ESISTENTE IMPIANTI AUTOSTRADALE
COLLEGAMENTO ALLA RETE ESISTENTE IMPIANTI TANGENZIALE
COLLEGAMENTO ALLA RETE ESISTENTE IMPIANTI TANGENZIALE
COLLEGAMENTO ALLA RETE ESISTENTE IMPIANTI AUTOSTRADALE
km 8+750
km 8+750
km 9+000
km 9+000
km 9+000
km 9+250
km 9+250
km 9+250