



LEGENDA SIMBOLI

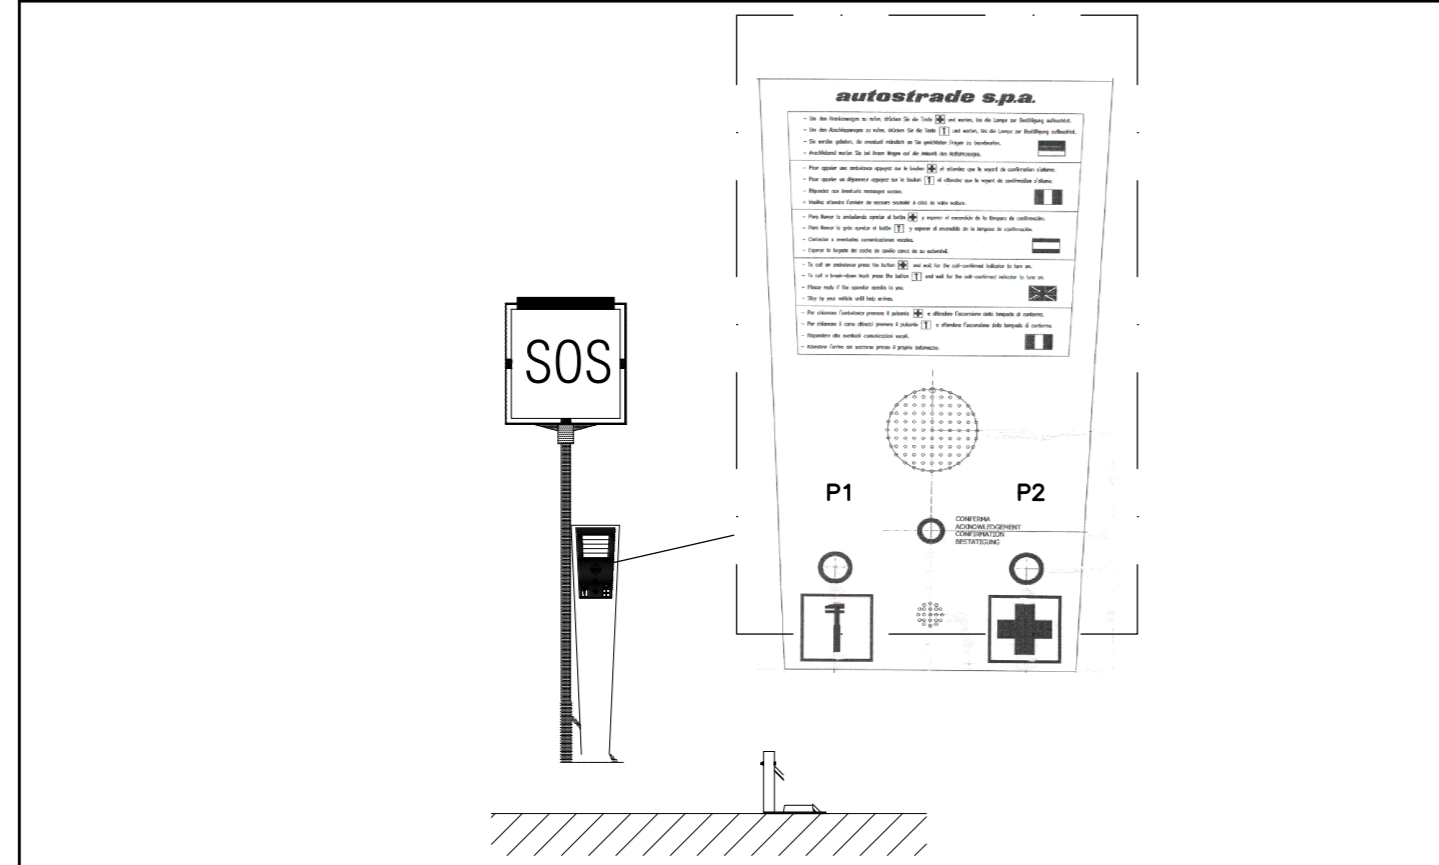

STRALCIO PLANIMETRICO

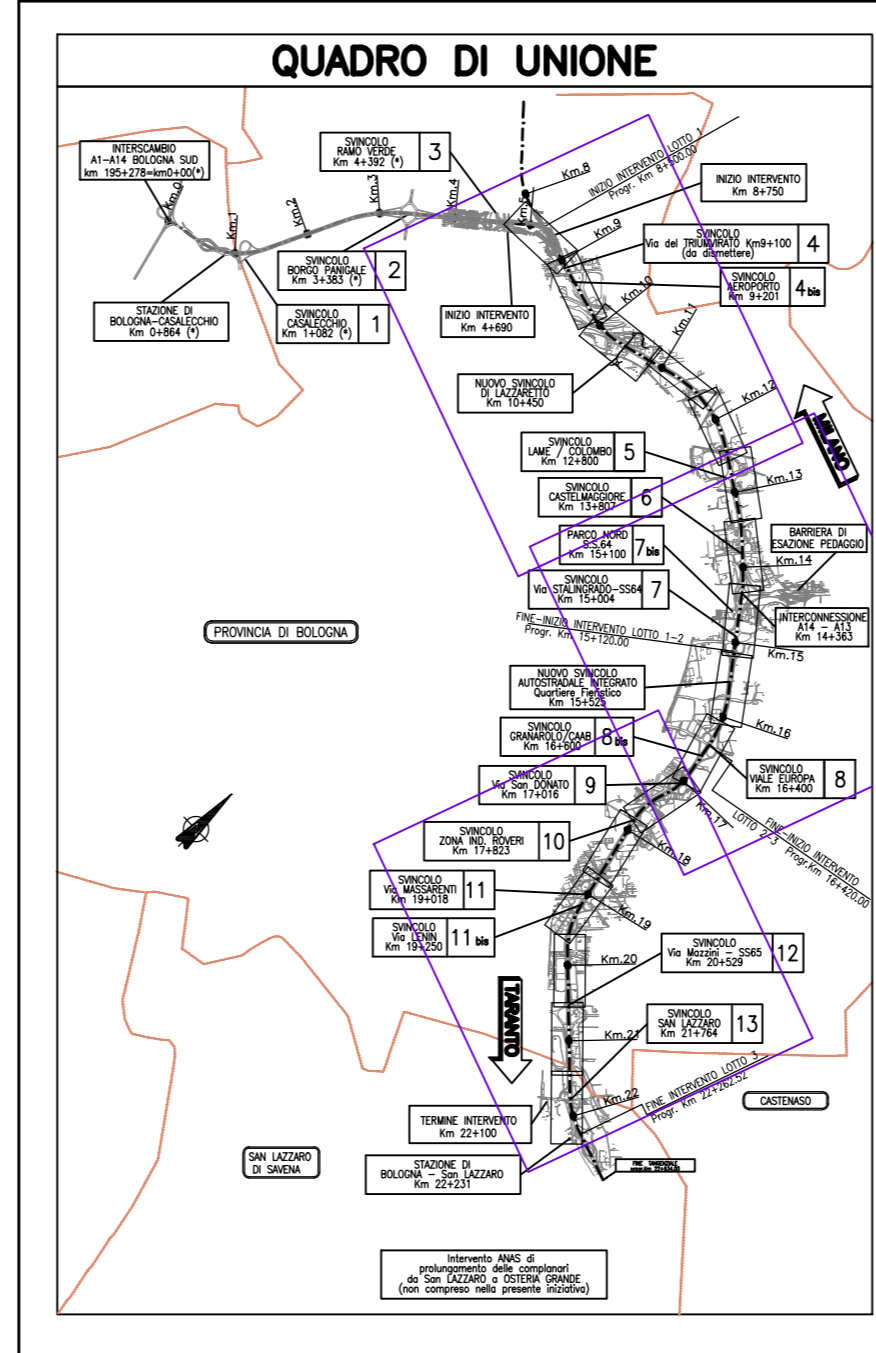

NOTE GENERALI – FASI ESECUTIVE

LE COLONNINE SOS IN ITINERE, DOVRANNO ESSERE INTERCONNESSE ALLO SHELTER PIU' VICINO VEDERE DISEGNI:
 111452-0001-PD-AU-IMP-IM001-IMP00-D-OPT0261
 111452-0001-PD-AU-IMP-IM001-IMP00-D-OPT0262
 111452-0001-PD-AU-IMP-IM001-IMP00-D-OPT0263
 111452-0001-PD-AU-IMP-IM001-IMP00-D-OPT0264
 111452-0001-PD-AU-IMP-IM001-IMP00-D-OPT0265
 111452-0001-PD-AU-IMP-IM001-IMP00-D-OPT0266
 111452-0001-PD-AU-IMP-IM001-IMP00-D-OPT0267
 111452-0001-PD-AU-IMP-IM001-IMP00-D-OPT0268


LE COLONNINE SOS DELLA GALLERIA SAN DONNINO, DOVRANNO ESSERE INTERCONNESSE ALLE APPARECCHIATURE TLC PRESENTI NEL LOCALE TECNOLOGICO DI CABINA.
 VEDERE DISEGNO:
 111452-0001-PD-AU-CF1-CE001-IMP00-D-OPT0140

PER DISTRIBUZIONE SHELTER PMV (POLIFORE, CUNICOLI DI INTERCONNESSIONE A DORSALE ITINERE) VEDERE DISEGNO:
 111452-0001-PD-DG-IMP-TP000-IMP00-S-OPT0017

DIREZIONE DI TRONCO



ANTENNE RIPETITORI GSM

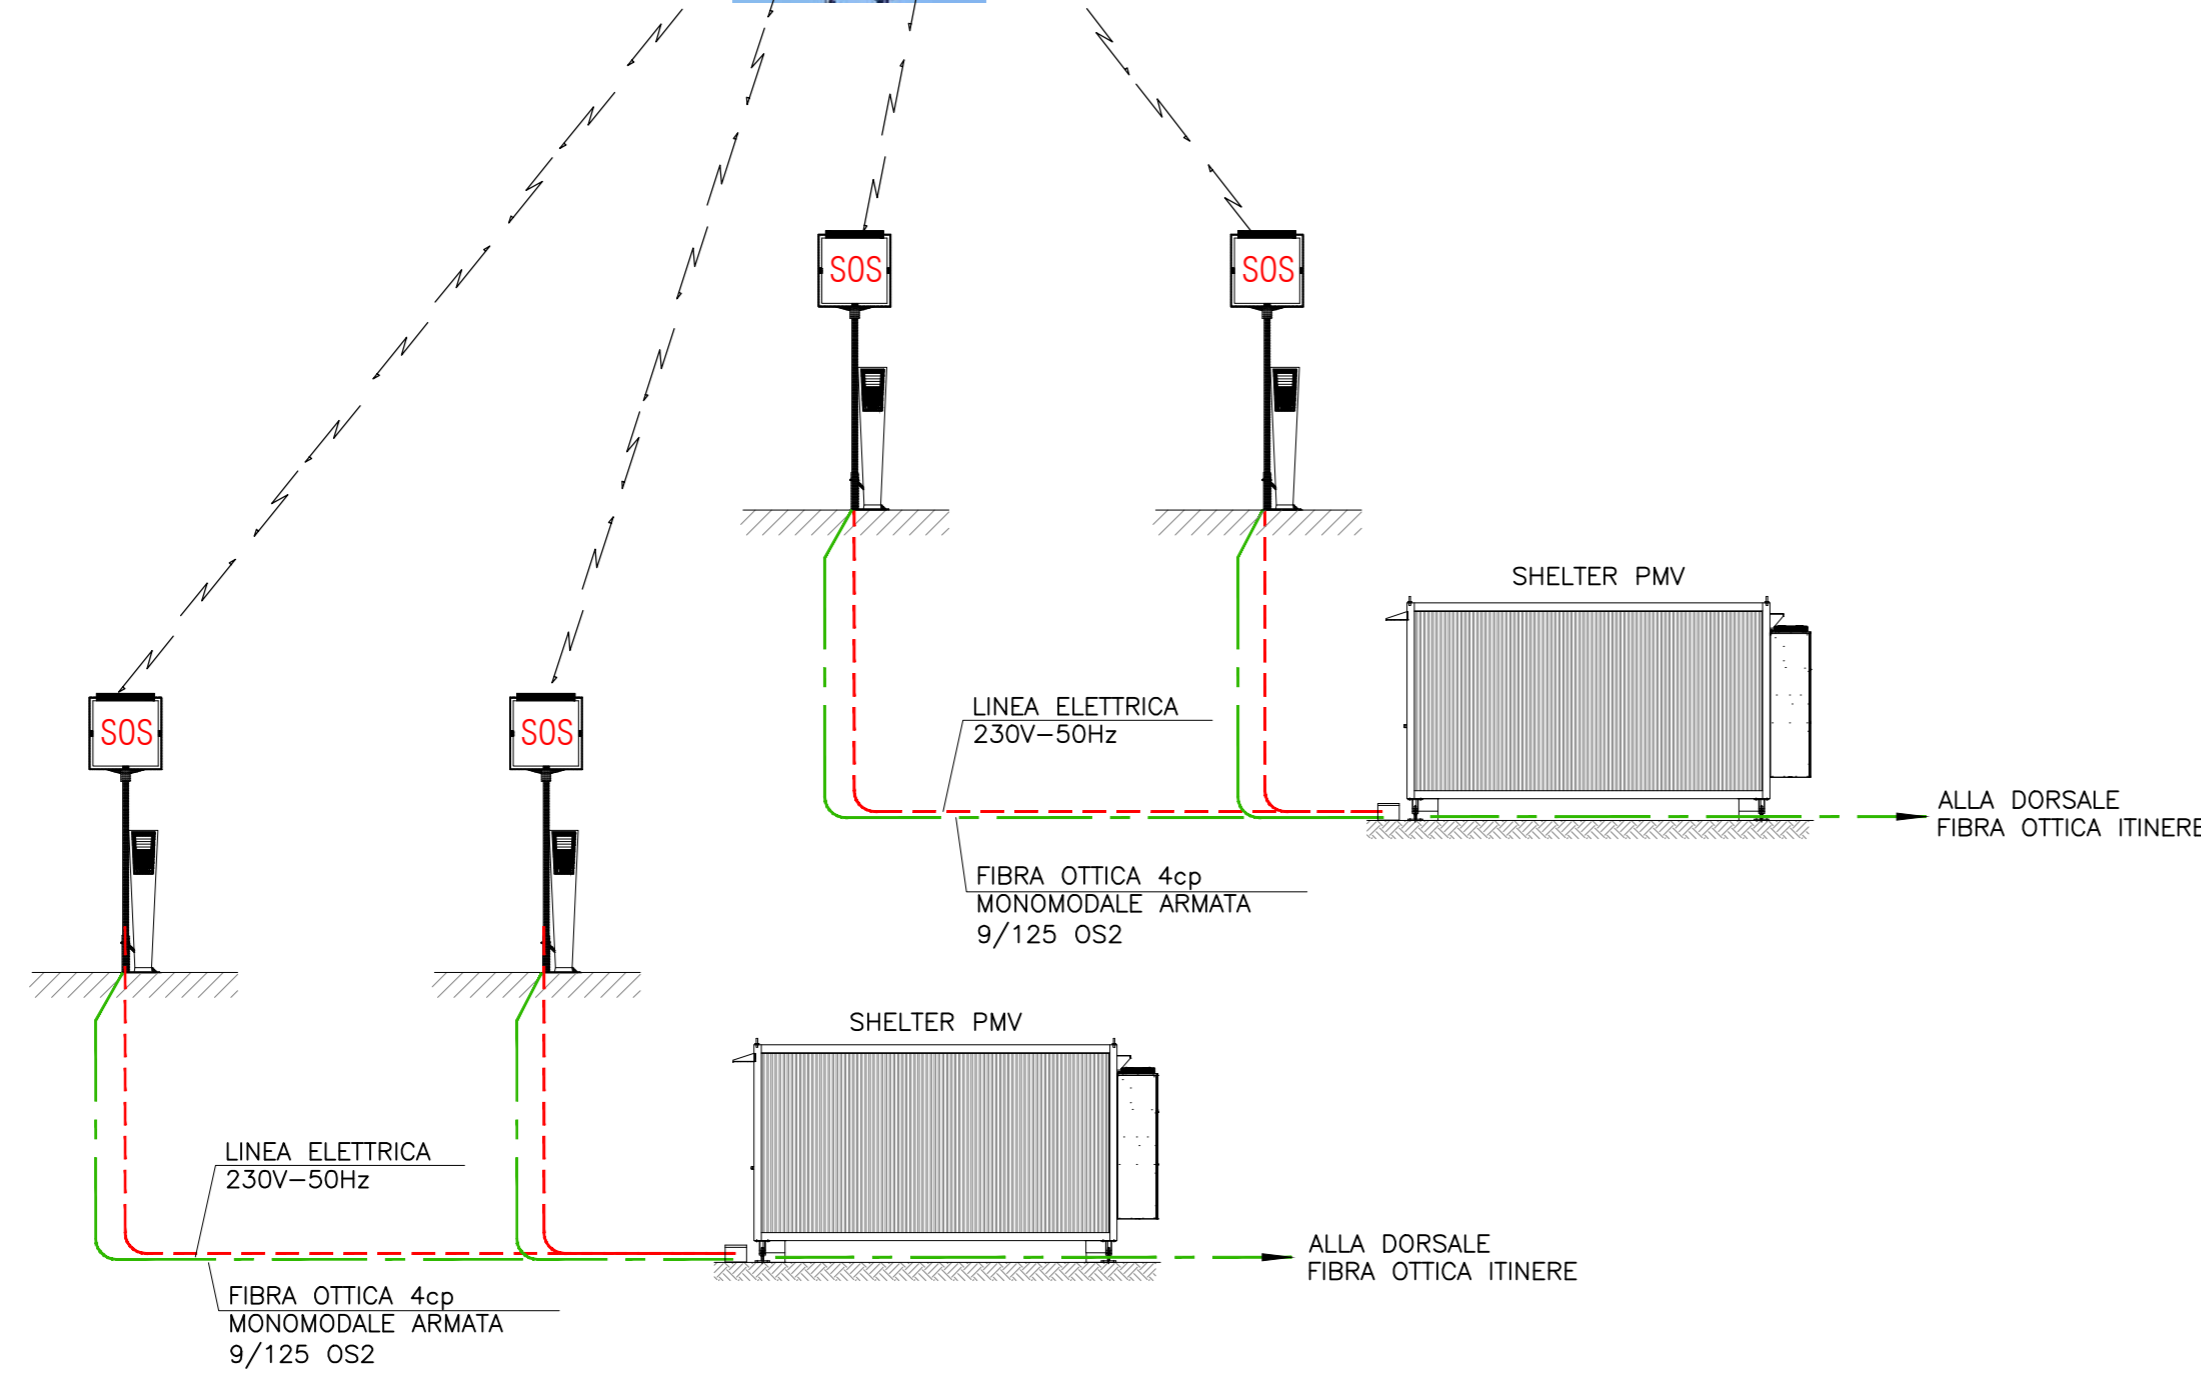

autostrade per l'italia

AUTOSTRADA (A14) : BOLOGNA-BARI-TARANTO
 TRATTO: BOLOGNA BORGO PANIGALE - BOLOGNA SAN LAZZARO

POTENZIAMENTO IN SEDE DEL SISTEMA
 AUTOSTRADALE E TANGENZIALE DI BOLOGNA

"PASSANTE DI BOLOGNA"

PROGETTO DEFINITIVO

AUTOSTRADA A14 / TANGENZIALE

IMPIANTI

IMPIANTI DI TRATTA

Sistema di distribuzione AREE SOS.
 Schema a blocchi

| | | |
|---|--|---|
| IL PROGETTISTA SPECIALISTICO Ing. Andrea Tanzi Ord. Ingg. Parma n.1154 RESPONSABILE OPERE TECNOLOGICHE | IL RESPONSABILE INTEGRAZIONE PRESTAZIONI SPECIALISTICHE Ing. Raffaele Rinaldesi Ord. Ingg. Macerata N. A1068 | IL DIRETTORE TECNICO Ing. Andrea Tanzi Ord. Ingg. Parma N. 1154 PROGETTAZIONE NUOVE OPERE AUTOSTRADALI |
|---|--|---|

| RIFERIMENTO PROGETTO | | CODICE IDENTIFICATIVO | | | | RIFERIMENTO ELABORATO | | | | ORDINATORE | |
|----------------------|-------------------------------|-----------------------|----------|-----------|-------|-----------------------|------|------------|-------------|------------|--|
| Codice Commessa | Lotto, Sub-Prog. Cod. Appalto | Fase | Capitolo | Paragrafo | W B S | Parte d'opera | Tip. | Disciplina | Progressivo | Rev. | |
| 111465 | 0000 | PD AU | IMP | IM001 | IMP00 | S O P T | 0269 | - 2 | SCALA | / | |

| | | | | |
|---|-------------------------|-------------|----------------|----------------|
| PROJECT MANAGER: Ing. Raffaele Rinaldesi Ord. Ingg. Macerata N. A1068 | SUPPORTO SPECIALISTICO: | | REVISIONE | |
| | REDATTO: | VERIFICATO: | n. | data |
| | | | 0 | DICEMBRE 2017 |
| | | | 1 | SETTEMBRE 2019 |
| | | 2 | SETTEMBRE 2020 | |
| | | 3 | - | |
| | | 4 | - | |

| | |
|--|--|
| VISTO DEL COMMITTENTE IL RESPONSABILE UNICO DEL PROCEDIMENTO Ing. Fabio Visintin | VISTO DEL CONCEDENTE Ministero delle Infrastrutture e dei Trasporti DIPARTIMENTO PER LE INFRASTRUTTURE, GLI AFFARI GENERALI ED IL PERSONALE STRUTTURA DI VIGILANZA SULLE CONCESSIONARI AUTOSTRADALI |
|--|--|

IL PRESENTE DOCUMENTO NON POTRA' ESSERE COPiato, RIPRODOTTO O ALTRIMENTI PUBBLICATO, IN TUTTO O IN PARTE, SENZA IL CONSENSO SCRITTO DELLA SOC. AUTOSTRADE PER L'ITALIA S.P.A. CON UTILIZZO NON AUTORIZZATO SARANNO PERSECUITO A NORMA DI LEGGE.
 THIS DOCUMENT MAY NOT BE COPIED, REPRODUCED OR PUBLISHED, EITHER IN PART OR IN ITS ENTIRETY, WITHOUT THE WRITTEN PERMISSION OF SOC. AUTOSTRADE PER L'ITALIA S.P.A. UNAUTHORIZED USE WILL BE PROSECUTED BY LAW.