QET3-S - schema elettrico unifilare Quadro Elettrico Tangenziale 3 Sud - CIRCUITO DI POTENZA

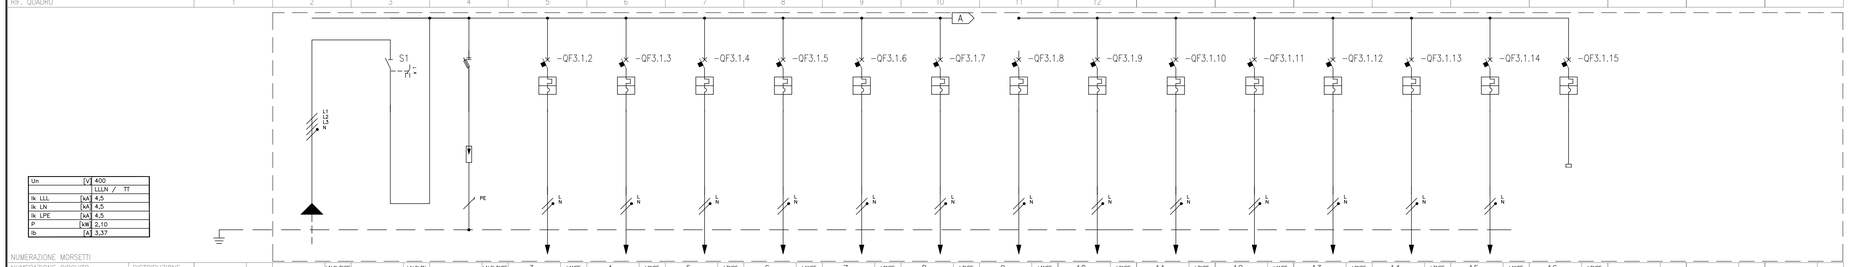

Un	[V]	400
		LLLN / TT
Ik LLL	[kA]	4,5
Ik LN	[kA]	4,5
Ik LPE	[kA]	4,5
P	[kW]	2,10
Ib	[A]	3,37

RIF. QUADRO			1		2		3		4		5		6		7		8		9		10		11		12							
NUMERAZIONE MORSETTI																															
NUMERAZIONE CIRCUITO	DISTRIBUZIONE					L1L2L3NPE		L1L2L3N		L1L2L3NPE	3	L1NPE	4	L2NPE	5	L3NPE	6	L1NPE	7	L2NPE	8	L3NPE	9	L1NPE	10	L2NPE	11	L3NPE	12	L1NPE	13	L2NPE
DESCRIZIONE CIRCUITO					ARRIVO LINEA DA PAE-SV004-Sud		GENERALE		SPD (IPRD40R)		Palo 1 DX		Palo 2 DX		Palo 3 DX		Palo 4 DX		Palo 5 DX		Palo 6 DX		Palo 7 DX		Palo 8 DX		Palo 9 DX		Palo 10 DX		Palo 11 DX	
TIPO APPARECCHIO					ISW				STI 22x58		iC40 a		iC40 a		iC40 a		iC40 a		iC40 a		iC40 a		iC40 a		iC40 a		iC40 a		iC40 a		iC40 a	
INTERRUTTORE e/o	Icu [kA] / Icn [A]										6		6		6		6		6		6		6		6		6		6		6	
	N. POLI	In [A]			4	40	4	40			1P+N	10	1P+N	10	1P+N	10	1P+N	10	1P+N	10	1P+N	10	1P+N	10	1P+N	10	1P+N	10	1P+N	10	1P+N	10
SEZIONATORE	CURVA/SGANCIATORE										C		C		C		C		C		C		C		C		C		C		C	
	Ir [A]	tr [s]									10		10		10		10		10		10		10		10		10		10		10	
	Isd [A]	tsd [s]									100		100		100		100		100		100		100		100		100		100		100	
	Ii [A]																															
	Ig [A]	tg [s]																														
DIFFERENZIALE	TIPO	CLASSE																														
	Idn [A]	tdn [ms]																														
CONTATTORE	TIPO	CLASSE																														
TELERUTTORE	BOBINA [V]	N. POLI	In [A]																													
TERMICO	TIPO	Irth [A]																														
FUSIBILE	N. POLI	In [A]							40																							
ALTRE APP.	TIPO	MODELLO							3P+N	gL/Gg																						
CONDUTTURA	TIPO ISOLAMENTO	POSA									EPR	61	EPR	61	EPR	61	EPR	61	EPR	61	EPR	61	EPR	61	EPR	61	EPR	61	EPR	61	EPR	61
	SEZIONE FASE-N-PE/PEN	[mmq]									1x4	1x4	1x4	1x4	1x4	1x4	1x4	1x4	1x4	1x4	1x4	1x4	1x4	1x4	1x4	1x4	1x4	1x4	1x6	1x6	1x6	1x6
	Ib [A]	Iz [A]									0,8	18	0,8	18	0,8	18	0,8	18	0,8	18	0,8	18	0,8	18	0,8	18	0,8	18	0,8	22,6	0,8	22,6
	Un [V]	Pn [kW]									230	0,17	230	0,17	230	0,17	230	0,17	230	0,17	230	0,17	230	0,17	230	0,17	230	0,17	230	0,17	230	0,2
FONDO LINEA	Icc min [kA]	Icc max [kA]									0,1	0,1	0	0,1	0	0,1	0	0,1	0	0,1	0	0,1	0	0	0	0	0	0	0	0	0	0,1
	LUNGHEZZA [m]	dV TOTALE [%]									40	1,9	80	2,2	120	2,4	160	2,6	200	2,9	240	3,1	280	3,4	320	3,6	360	3,9	400	3,3	440	3,4
NOTE											ARG70CR		ARG70CR		ARG70CR		ARG70CR		ARG70CR		ARG70CR		ARG70CR		ARG70CR		ARG70CR		ARG70CR		ARG70CR	

RIF. QUADRO																																
NUMERAZIONE MORSETTI																																
NUMERAZIONE CIRCUITO	DISTRIBUZIONE		13	L3NPE	14	L1NPE	15	L2NPE	16	L3NPE																						
DESCRIZIONE CIRCUITO			Palo 12 DX		Palo 13 DX		AUSILIARI																									
TIPO APPARECCHIO			iC40 a		iC40 a		iC40 a																									
INTERRUTTORE e/o	Icu [kA] / Icn [A]		6		6		6																									
	N. POLI	In [A]	1P+N	10	1P+N	10	1P+N	10																								
SEZIONATORE	CURVA/SGANCIATORE		C		C		C																									
	Ir [A]	tr [s]	10		10		10																									
	Isd [A]	tsd [s]	100		100		100																									
	Ii [A]																															
	Ig [A]	tg [s]																														
DIFFERENZIALE	TIPO	CLASSE																														
	Idn [A]	tdn [ms]																														
CONTATTORE	TIPO	CLASSE																														
TELERUTTORE	BOBINA [V]	N. POLI	In [A]																													
TERMICO	TIPO	Irth [A]																														
FUSIBILE	N. POLI	In [A]																														
ALTRE APP.	TIPO	MODELLO																														
CONDUTTURA	TIPO ISOLAMENTO	POSA	EPR	61	EPR	61	EPR	61																								
	SEZIONE FASE-N-PE/PEN	[mmq]	1x6	1x6	1x6	1x6	1x10	1x10																								
	Ib [A]	Iz [A]	22,6	22,6	1	22,6	1	30,4																								
	Un [V]	Pn [kW]	230	0,17	230	0,2	230	0,2																								
FONDO LINEA	Icc min [kA]	Icc max [kA]	0	0	0	0	0	0,1																								
	LUNGHEZZA [m]	dV TOTALE [%]	480	4	520	3,2																										
NOTE			ARG70CR		ARG70CR																											

LEGENDA SIGLE CARPENTERIA

1) CONTENITORE MONOFACCIALE IN SMC (VETRORESINA) CHIUSO SU TUTTI I LATI, GRADO DI PROTEZIONE IP55, PIASTRA DI BASE ACCESSORIATA CON MODULO PASSACAVI TIPO ROXTEC, INTERBLOCCO PORTA SU DUE PUNTI TRAMITE MANIGLIA A LEVA ORIENTABILE E INSERTO CILINDRICO DI SICUREZZA, ZOCCOLO E TETTO PARAPIOGGIA, PIASTRA DI FONDO PER MONTAGGIO GUIDE DIN E CANALETTE PASSACAVI, ZOCCOLO DI SOPRALZO, TELAIO METALLICO DI BASE PER ANCORAGGIO A BASAMENTO IN CLS GETTATO IN OPERA.
2) LATO UTENTE
3) MORSETTIERA PER ATTESTAZIONE LINEE ALIMENTAZIONE Caratteristiche tecniche : Morsetti della Cabur serie CBD con corpo isolante in poliammide UL94V-0
   - Aggancio su profilati DIN, Certificato CESI 01 ATEX 090 U Ex e I M2 / II 2 G D campo di temperatura di utilizzo: -40 ÷ +80 °C
4) BARRA DI TERRA PER NODO EQUIPOTENZIALE
5) MORSETTIERA RIPARTITRICE TETRAPOLARE AVENTE LE SEGUENTI CARATTERISTICHE TECNICHE :
   - Dim. esterne BxHxP (mm)70x75x50, Corrente nominale (A) 100
   - Connessione max. ingresso 1x75 mm²
   - Connessione max. uscita (2x10-35+2x6-25+8x4-16) mm²
   - Icw (1s) 16 kA

NOTE GENERALI - FASI ESECUTIVE

A) I QUADRI ELETTRICI DEVONO ESSERE COSTRUITI SECONDO LE NORME CEI EN 61439 (QUADRI B.T.) O CEI 23-51 (QUADRI PER IMPIANTI DOMESTICI E SIMILARI)
1) La norma generale sui quadri CEI EN 61439-1, più nota come norma CEI 17-113, afferma che: Il costruttore del quadro deve fornire ogni quadro con una o più targhe, marcate in maniera indelebile e poste in modo da essere visibili e leggibili quando il quadro è installato ed in esercizio. La conformità è verificata in accordo con la prova di 10.2.7 e mediante esame a vista. Le seguenti informazioni relative relative al QUADRO devono essere riportate sulla(e) targa(targhe) identificativa(e).
a) nome e marchio di fabbrica del costruttore (vedi 3.10.2);
b) indicazione del tipo o numero di identificazione o altro mezzo di identificazione che permetta di ottenere dal costruttore del quadro le informazioni attinenti;
c) mezzi di identificazione della data di costruzione;
d) IEC 61439-X; (la specifica parte "X" deve essere identificata)
NOTA: la relativa norma del quadro può specificare se sono previste ulteriori informazioni sulla carta di identificazione.
2) Per i quadri ad uso domestico e similare il CEI ha emanato la norma CEI 23-51. Agli involucri (vuoti) dei quadri fissi per uso domestico e similare si applica la norma sperimentale CEI-23-49.
Secondo la norma CEI 23-51 la targa puo' essere posta anche dietro la portella e deve portare in modo indelebile i seguenti dati: - nome o marchio del costruttore, tipo del quadro (o altro mezzo di identificazione), corrente nominale di funzionamento, grado di protezione se superiore a IP2XC.
3) Il progettista dell'impianto indica i vincoli per la costruzione del quadro (tensione, corrente, corrente di circuito, tipo di installazione, grado di protezione, ecc.) mentre il costruttore del quadro ha il compito di:
- progettare e costruire il quadro tenendo conto delle sollecitazioni meccaniche e termiche; scegliere gli apparecchi incorporati, con riferimento sia al comportamento termico (correnti nominali) sia al cortocircuito (poteri di interruzione); indicare le eventuali protezioni a monte del quadro, che condizionano la tenuta al grado circuito del quadro; adottare le soluzioni idonee che consentano di rispettare tutte le prescrizioni normative, ed in particolare i limiti di sovratemperatura; definire le caratteristiche nominali del quadro (temperatura ambiente, umidita' relativa, grado di inquinamento, ecc.)

Il costruttore del quadro rilascia su richiesta della committente o progettista dell'impianto la dichiarazione di conformità del quadro alle norme e la documentazione della "VERIFICA DI PROGETTO" e "VERIFICHE INDIVIDUALI".
B) Verificare le dimensioni della carpenteria e la disposizione delle apparecchiature prima dell'acquisto
C) Inserire sulla struttura esterna del quadro una targa identificativa
D) Tutti gli interruttori automatici magnetotermici differenziali devono avere la curva di intervento di tipo "C" (esclusi quelli indicati diversamente)
E) Tutte le potenze elettriche e gli assorbimenti devono essere verificate in cantiere seguendo le indicazioni apposte nelle apposite targhette
F) Gli schemi elettrici ausiliari rappresentati sono indicativi, devono essere verificati in corso d'opera con lo schema elettrico, le indicazioni e le avvertenze elettriche a corredo di ogni singolo apparecchio.
G) Tutte le apparecchiature (interruttori,sezionatori,lampade,relè,carpenteria,ecc.)devono essere delle stesso costruttore.
H) Tutte le parti attive accessibili, all'interno del quadro, devono essere installate dietro barriere isolanti (resistenza d'isolamento>0,5m) fissate saldamente (IPXXA=a prova del dorso della mano) (IPXXB=a prova del dito)
I) Lo schema deve essere approvato dalla direzione lavori prima della costruzione
J) Tutti gli interruttori automatici NON ad uso domestico e similare (uso industriale) devono essere conforme alle norme CEI 17-5 (EN 60947-2) ed avere avere un potere di interruzione estremo (Icu) maggiore o uguale a quanto indicato nello schema elettrico.

LEGENDA SIMBOLI DI POTENZA E AUSILIARI

POS.	SIMBOLO	DESCRIZIONE
1		INTERRUTTORE DI MANOVRA SEZIONATORE
2		INTERRUTT. DI MANOVRA-SEZIONATORE CON FUSIBILE INCORPORATO
3		CONTATTORE
4		INTERRUTTORE DI POTENZA CON APERTURA AUTOMATICA MAGNETOTERMICO
5		INTERRUTTORE DI POTENZA CON APERTURA AUTOMATICA MAGNETOTERMICO DIFFERENZIALE
6		INTERRUTTORE DI POTENZA AD APERTURA AUTOMATICA FUNZIONANTE PER CORRENTE DIFFERENZIALE
7		INTERRUTTORE PROTEZIONE MOTORE
8	DRA	DISPOSITIVO DI RIARMO AUTOMATICO
9		RELE' DIFFERENZIALE
10		TOROIDE
11		BOBINA DI COMANDO (SEGNO GENERALE)
12	UC	RELE' DI MINIMA TENSIONE
13	I>	RELE' DI MASSIMA CORRENTE AD AZIONE RITARDATA
14	TA	TRASFORMATORE AMPEROMETRICO
15	CA	COMMUTATORE AMPEROMETRICO
16	CV	COMMUTATORE VOLTMETRICO
17	A	AMPEROMETRO
18	V	VOLTMETRO
19	TA	TRASFORMATORE
20		DISPOSITIVO DI COMANDO DI UN RELE' TERMICO
21		FUSIBILE (SEGNO GENERALE)
22		APPARECCHIO ESTRAIBILE
23		CONTATTO DI CHIUSURA A POSIZIONE MANTENUTA
24		CONTATTO DI CHIUSURA
25		CONTATTO DI APERTURA
26		TERMICO SCATTATO
27		PULSANTE DI CHIUSURA
28		PULSANTE LUMINOSO DI CHIUSURA
29		PULSANTE DI APERTURA
30		PULSANTE LUMINOSO DI APERTURA
31		CONTATTO DI CHIUSURA RITARDATO ALLA CHIUSURA
32		CONTATTO DI APERTURA RITARDATO ALLA CHIUSURA
33		COMANDO ROTATIVO
34		SELETTORE A DUE POSIZIONI
35		SELETTORE A TRE POSIZIONI
36		SELETTORE A TRE POSIZIONI
37		TROMBA ELETTRICA - CLACSON
38		LAMPADA DI SEGNALAZIONE
39		LAMPADA DI SEGNAL. LAMPEGGIANTE
40		BOBINA DI COMANDO
41		BOBINA DI COMANDO DI UN RELE' AD AGGANCIO MECCANICO
42		BOBINA DI COMANDO DI UN RELE' CON RITARDO ALL'ATTRAZIONE
43		INTERRUTTORE ORARIO
44		RELE' CREPUSCOLARE
45		SERRATURA ELETTRICA
46		MORSETTO DI TERRA
47		LINEA TRIFASE CON NEUTRO
48		LINEA TRIFASE
49		LINEA MONOFASE
50		MORSETTO SU QUADRO
51		MORSETTO SU QUADRO ESTERNO
52		
53		
54		

CARPENTERIA

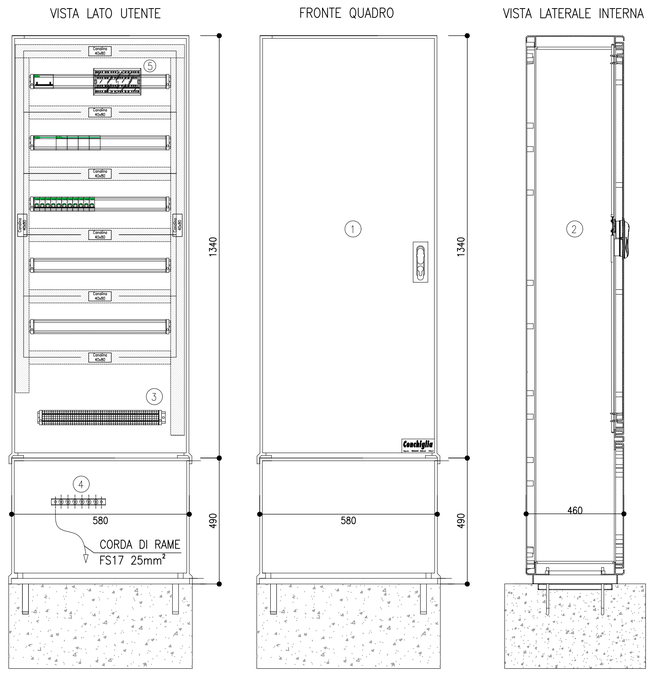
VISTA LATO UTENTE
FRONTE QUADRO
VISTA LATERALE INTERNA
1340
490
580
460
CORDA DI RAME
FS17 25mm²
Cassiopea
Cassiopea
Cassiopea