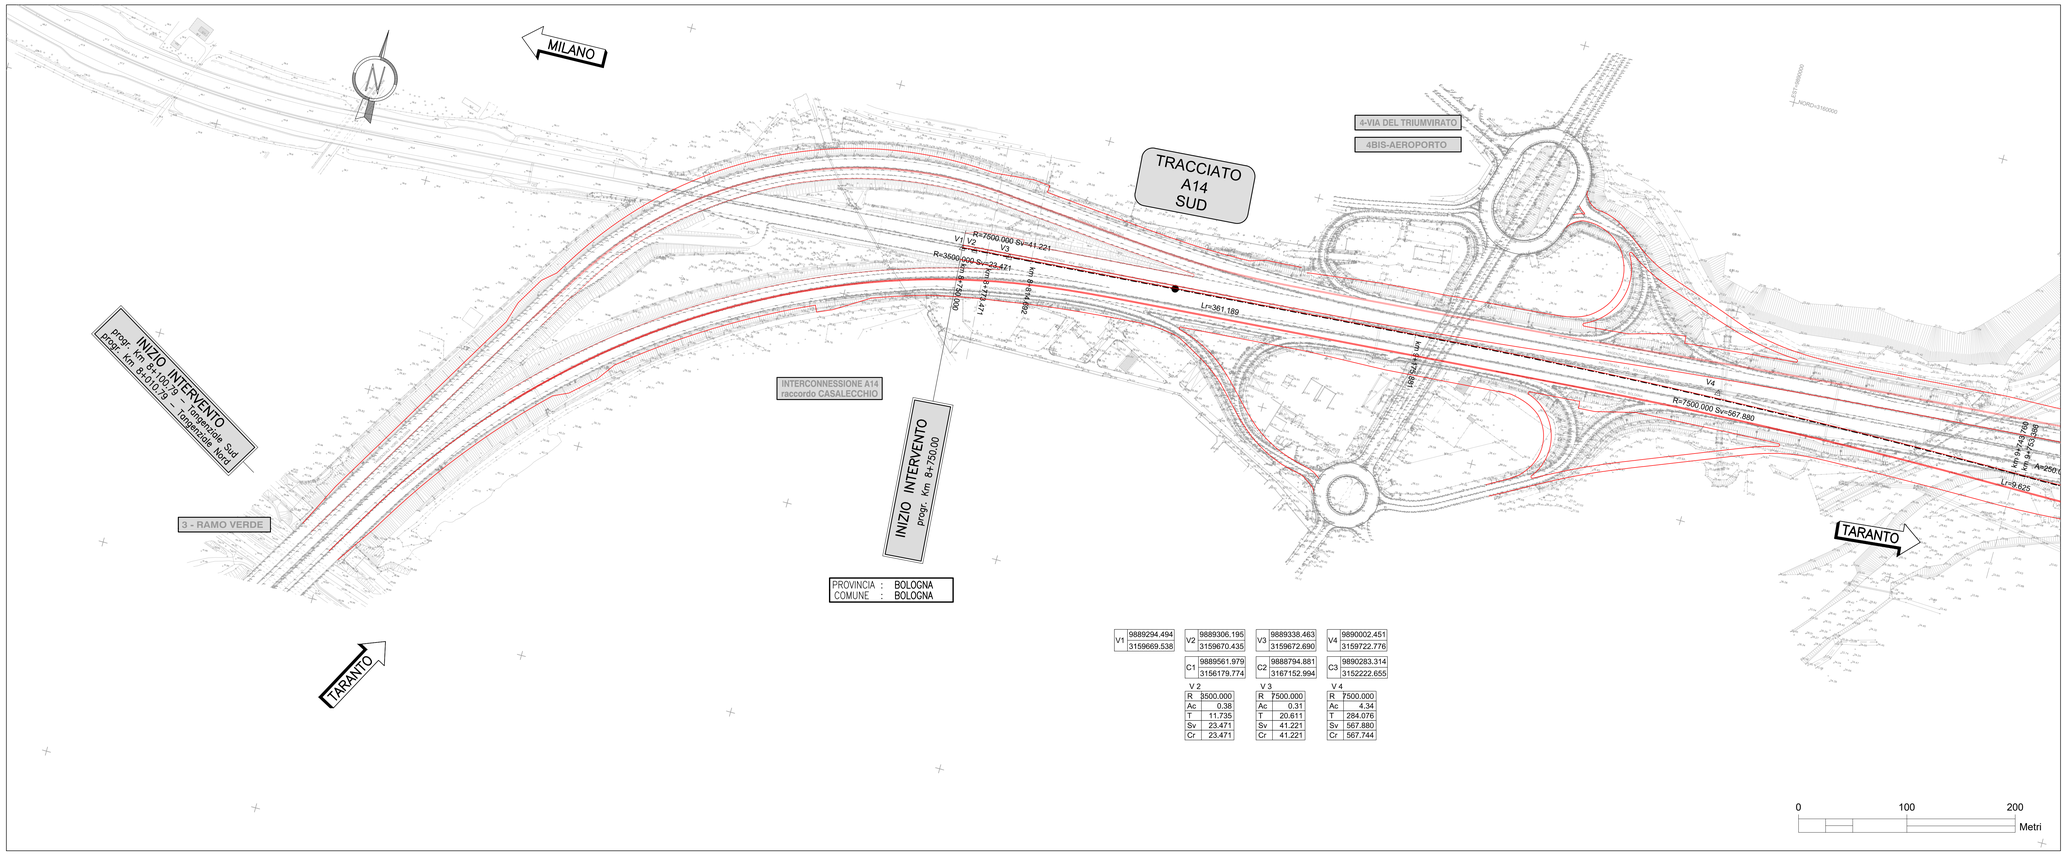

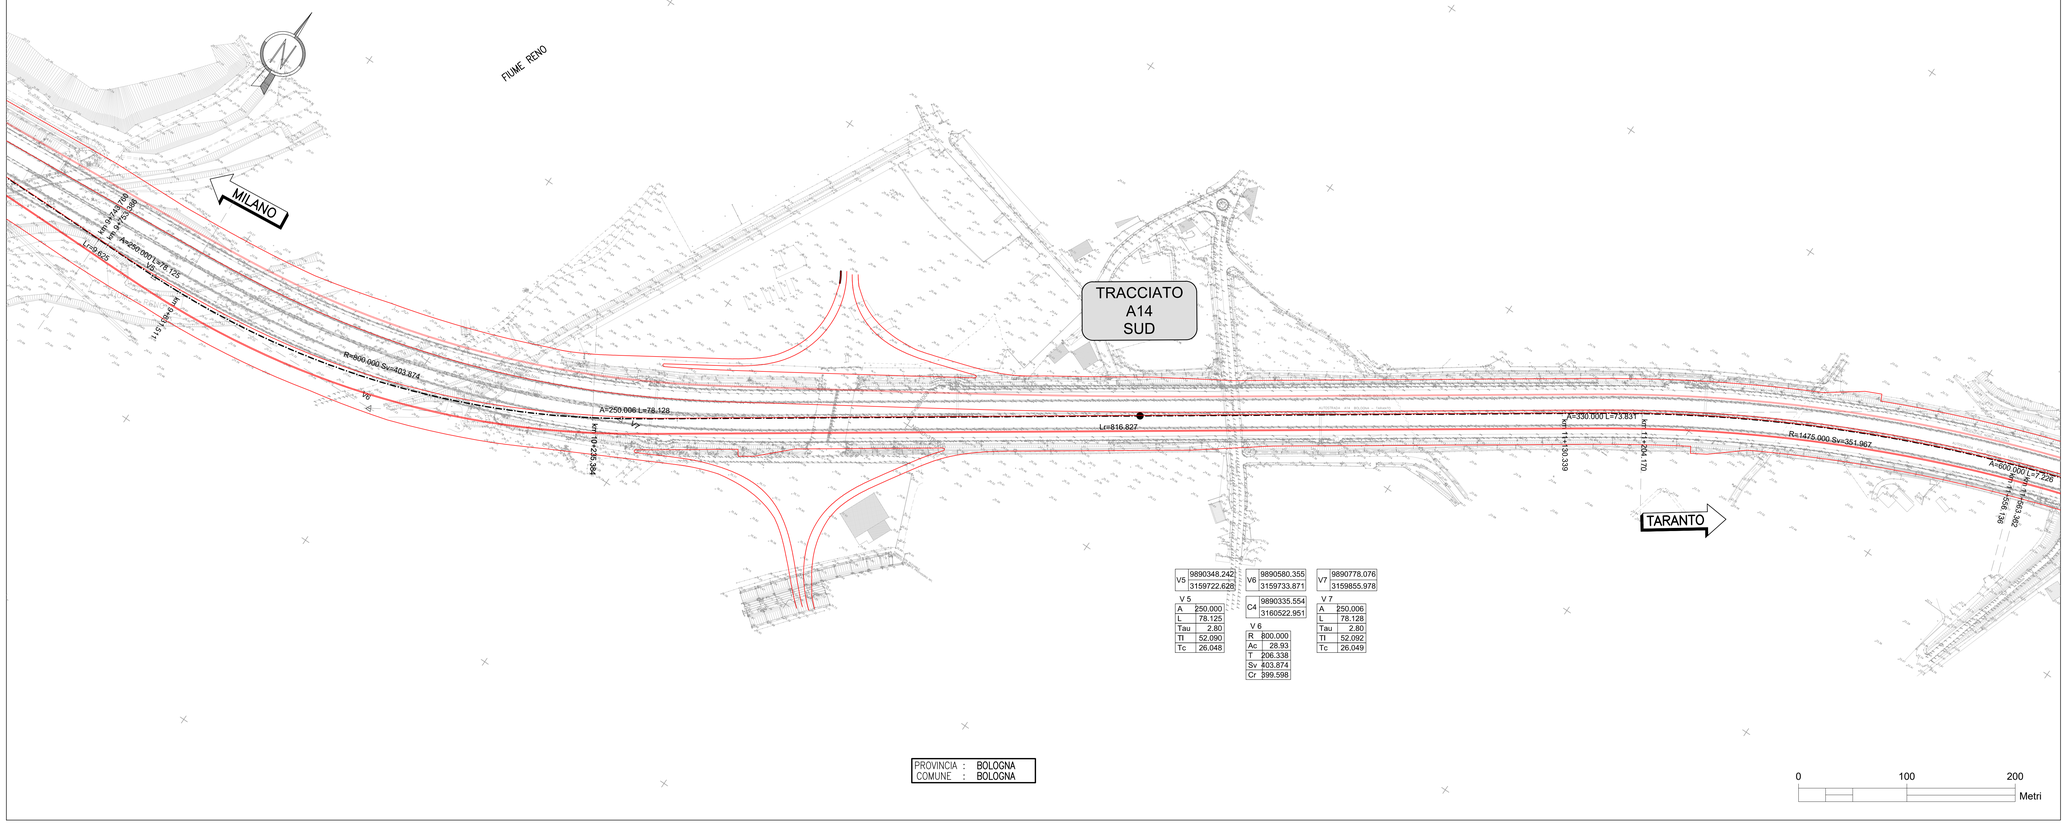

QUADRO DI UNIONE

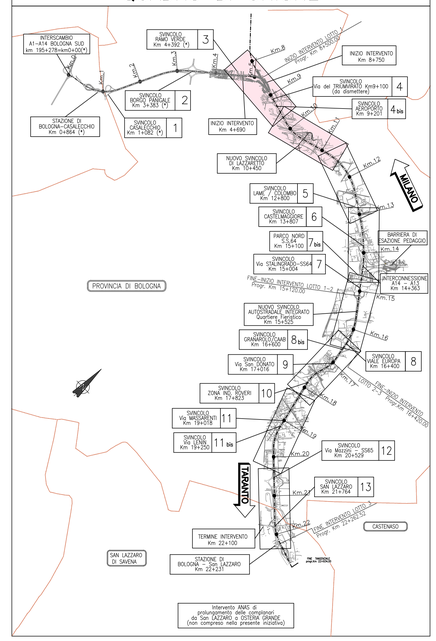

SCHEMA ESPLICATIVO TRACCIAMENTO

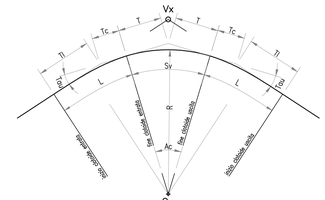

TABELLA ARCHI	
R	= RAGGIO DI CURVATURA
Ac	= ANGOLO AL CENTRO
T	= TANGENTE
Sv	= SVILUPPO
Cr	= CORDA

TABELLA CLOTOIDI	
A	= PARAMETRO
L	= LUNGHEZZA
Tau	= ANGOLO FINALE
Tl	= TANGENTE LUNGA
Tc	= TANGENTE CORTA

Vx	----------
Cx	----------

Vx		Cx		Vx	
A	----------	R	----------	A	----------
L	----------	Ac	----------	L	----------
Tau	----------	T	----------	Tau	----------
Tl	----------	Sv	----------	Tl	----------
Tc	----------	Cr	----------	Tc	----------

autostrade per l'italia

AUTOSTRADA (A14) : BOLOGNA-BARI-TARANTO

TRATTO: BOLOGNA BORGO PANIGALE - BOLOGNA SAN LAZZARO

POTENZIAMENTO IN SEDE DEL SISTEMA AUTOSTRADALE E TANGENZIALE DI BOLOGNA

"PASSANTE DI BOLOGNA"

PROGETTO DEFINITIVO

AUTOSTRADA A14

PROGETTO STRADALE

TRACCIAMENTI

A14 - CARREGGIATA SUD - PLANIMETRIA DI TRACCIAMENTO
Tav. 1 di 4

IL PROGETTISTA SPECIALISTICO	IL RESPONSABILE INTEGRAZIONE PRESTAZIONI SPECIALISTICHE	IL DIRETTORE TECNICO
Ing. Gianluca Salvatore Spinazzola Ord. Ingg. Milano n.A26796 RESPONSABILE STRADE E ARREDI STRADALI	Ing. Raffaele Rinaldesi Ord. Ingg. Macerata N. A1068	Ing. Andrea Tanzi Ord. Ingg. Parma N. 1154 PROGETTAZIONE NUOVE OPERE AUTOSTRADALI

CODICE IDENTIFICATIVO																		ORDINATORE
RIFERIMENTO PROGETTO				RIFERIMENTO DIRETTORIO								RIFERIMENTO ELABORATO						
Codice Commessa	Lotto, Sub-Prog. Opera Appalto	Fase	Capitolo	Paragrafo	W B S			Parte d'opera		Tip	Disciplina	Progressivo		Rev.		SCALA
111465	0000	PD	A 1	P R S	T R 0 0 0	0	0	0	0	D	S T D	0 1 6 9	-	2		1:2000

	PROJECT MANAGER	SUPPORTO SPECIALISTICO	REVISIONE	
spea ENGINEERING / Atlantia	Ing. Raffaele Rinaldesi Ord. Ingg. Macerata N. A1068		n.	data
			0	DICEMBRE 2017
			1	SETTEMBRE 2019
			2	SETTEMBRE 2020
	REDATTO:	VERIFICATO:		

VISTO DEL COMMITTENTE	VISTO DEL CONCEDENTE
autostrade per l'italia IL RESPONSABILE UNICO DEL PROCEDIMENTO Ing. Fabio Viaroli	Ministero delle Infrastrutture e dei Trasporti DIPARTIMENTO PER LE INFRASTRUTTURE, GLI AFFARI GENERALI ED IL PERSONALE STRUTTURA DI VIGILANZA SULLE CONCESSIONARIE AUTOSTRADALI

IL PRESENTE DOCUMENTO NON PUO' NE' ESSERE COPIATO, RIPRODOTTO O AL TERZI IN PARTE, SENZA IL CONSENSO SCRITTO DELLA SOC. AUTOSTRADE PER L'ITALIA S.P.A. CON LA QUALE NON AUTORIZZATO. SARA' PERSEGUITO A NORMA DI LEGGE.
THIS DOCUMENT MAY NOT BE COPIED, REPRODUCED OR PUBLISHED, EITHER IN PART OR IN ITS ENTIRETY, WITHOUT THE WRITTEN PERMISSION OF SOC. AUTOSTRADE PER L'ITALIA S.P.A. WHICH PROVIDES USE YEL BE PROSECUTED IF UN.

SCALA DI STAMPA: 1=1