




TRATTO 21 N

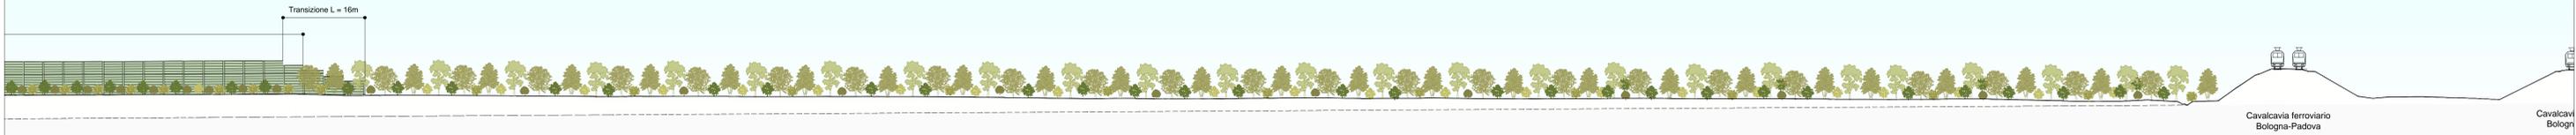


TRATTO 22 N

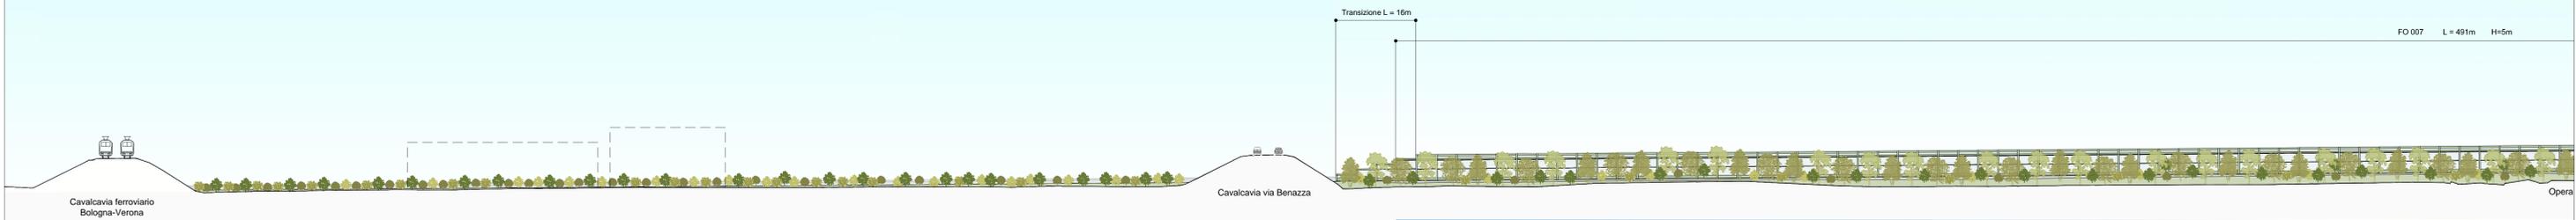

TRATTO 23 N

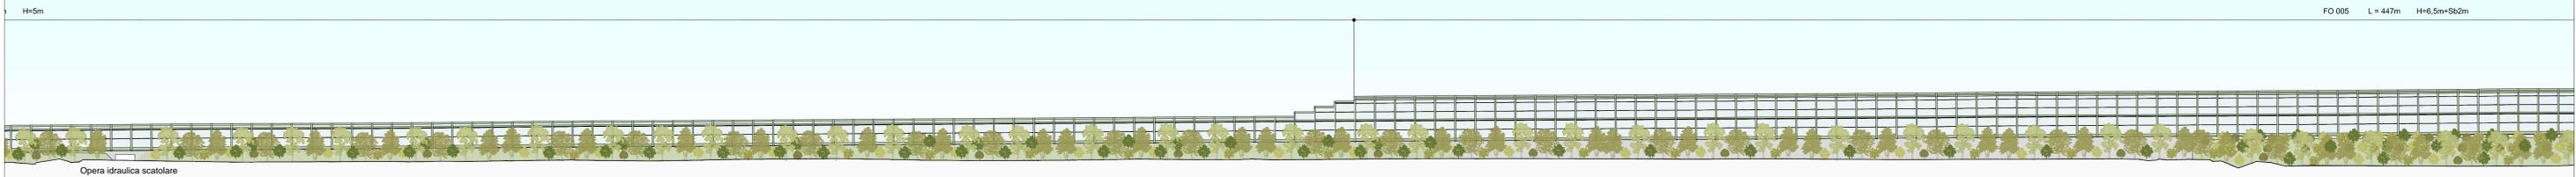

TRATTO 24 N

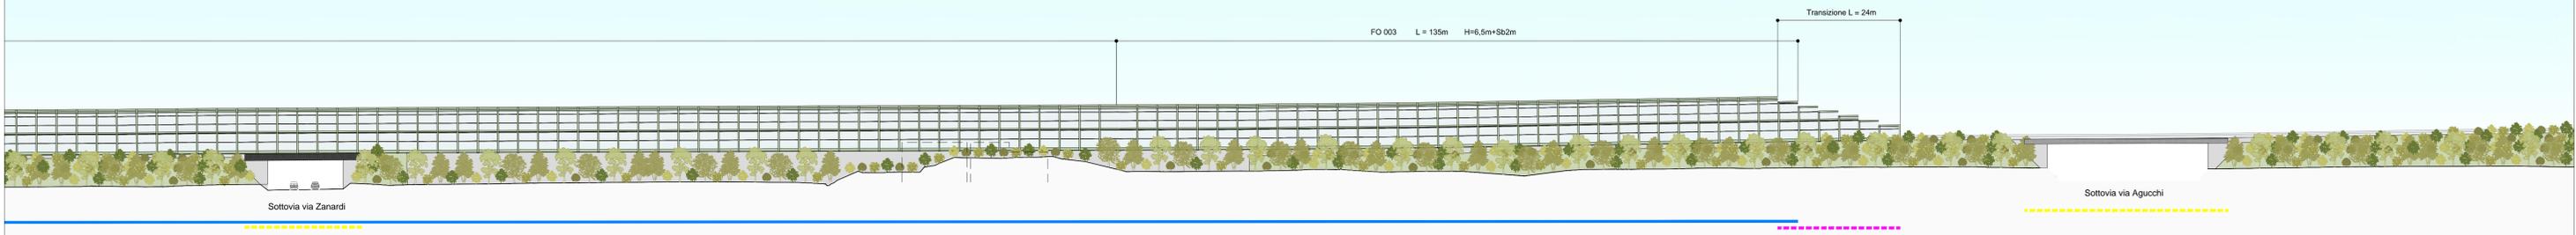

LEGENDA

- TIPO 1 - BARRIERA OPACA
- TIPO 1.1 BARRIERA OPACA INTERASSE 4.00 M - ACCIAIO VERNICIATO
  - TIPO 1.2 BARRIERA OPACA QUALIFICATA INTERASSE 4.00 M - ACCIAIO VERNICIATO / RIVESTIMENTO ESTERNO
- TIPO 2 - BARRIERA TRASPARENTE
- TIPO 2.1 BARRIERA TRASPARENTE INTEGRALE INTERASSE 4.00 M - ACCIAIO VERNICIATO / PANNELLO TRASPARENTE
- TIPO 4 - GALLERIA FONICA SAN DONNINO
- BARRIERA OPACA
- TIPO 5 - SEMIGALLERIA FONICA CROCE DEL BIANCO
- BARRIERA OPACA
- BARRIERE ESISTENTI      TRANSIZIONI      RIVESTIMENTO ESTERNO SOTTOVIA



AUTOSTRADA (A14) : BOLOGNA-BARI-TARANTO  
 TRATTO: BOLOGNA BORGO PANIGALE - BOLOGNA SAN LAZZARO

POTENZIAMENTO IN SEDE DEL SISTEMA  
 AUTOSTRADALE E TANGENZIALE DI BOLOGNA

"PASSANTE DI BOLOGNA"

PROGETTO DEFINITIVO

TANGENZIALI NORD E SUD

OPERE COMPLEMENTARI

BARRIERE ANTIFONICHE

Progetto architettonico  
 Prospetti longitudinali - Tangenziale Nord 6/8

IL PROGETTISTA SPECIALISTICO Arch. Enrico Franzoni Ord. Arch. Milano n. 18888 RESPONSABILE ARCHITETTURA E PIAZZAGGIO	IL RESPONSABILE INTEGRAZIONE PRESTAZIONI SPECIALISTICHE Ing. Raffaele Rinaldesi Ord. Ingg. Macerata N. A1068	IL DIRETTORE TECNICO Ing. Andrea Terzi Ord. Ingg. Parma N. 1154 PROGETTAZIONE NUOVE OPERE AUTOSTRADALI
---	--	---

REFERIMENTO PROGETTO		CODICE IDENTIFICATIVO						REFERIMENTO ELABORATO		ORDINATORE
Codice Commessa	Tipologia	Fase	Capitolato	Paragrafo	W.B.S.	Plan. Fabbr.	Ta.	Disegna	Proprietario	Rev.
111465	0000	PD	A2	OPC	FO000	00000	DA	UA	0156	- 0

	PROJECT MANAGER: Ing. Raffaele Rinaldesi Ord. Ingg. Macerata N. A1068	SUPPORTO SPECIALISTICO:	REVISIONE
	REDAZIONE	VERIFICATO	n. data
			1. SETTEMBRE 2022
			2. -

VISTO DEL COMMITTENTE IL RESPONSABILE UNICO DEL PROCEDIMENTO Ing. Fabio Vianini	VISTO DEL CONCESSIONARIO Ministero delle Infrastrutture e dei Trasporti Autorità di Gestione dell'Autostrada A14
---	--