NOTA GENERALE

PER PARTICOLARI ARCHITETTONICI E RIVESTIMENTI VEDERE TAVOLE SPECIFICHE

PREPARAZIONI DEI GIUNTI PER SALDATURE DI TESTA SECONDO UNI EN ISO 9692-1:2003

Pr10 Preparazione dei giunti per saldature di testa saldate da ambedue i lati
Preparazione a K per saldatura ala-flangia
Rif.2.9.1 UNI EN ISO 9692-1:2013

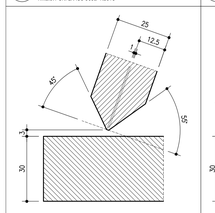

Pr11 Preparazione dei giunti per saldature di testa saldate da ambedue i lati
Preparazione a K per saldatura anima-flangia
Rif.2.9.1 UNI EN ISO 9692-1:2013

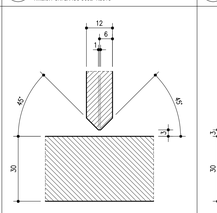

Pr12 Preparazione dei giunti per saldature di testa saldate da ambedue i lati
Preparazione a K per saldatura ala-flangia
Rif.2.9.1 UNI EN ISO 9692-1:2013

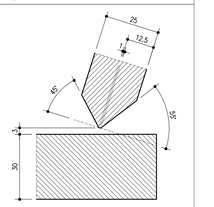

Pr07 Preparazione dei giunti per saldature di testa saldate da ambedue i lati
Preparazione a K per saldatura ala-flangia
Rif.2.9.1 UNI EN ISO 9692-1:2013

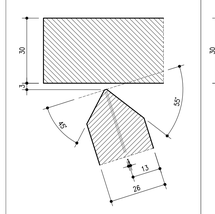

Pr08 Preparazione dei giunti per saldature di testa saldate da ambedue i lati
Preparazione a K per saldatura anima-flangia
Rif.2.9.1 UNI EN ISO 9692-1:2013

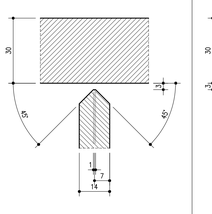

Pr09 Preparazione dei giunti per saldature di testa saldate da ambedue i lati
Preparazione a K per saldatura ala-flangia
Rif.2.9.1 UNI EN ISO 9692-1:2013

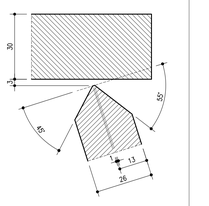

Pr04 Preparazione dei giunti per saldature di testa saldate da ambedue i lati
Preparazione a V con ripresa al rovescio per saldatura ala-ala
Rif.2.2 UNI EN ISO 9692-1:2013

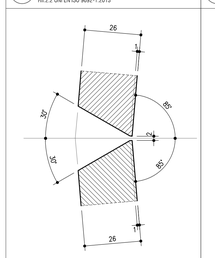

Pr05 Preparazione dei giunti per saldature di testa saldate da ambedue i lati
Preparazione a doppia V per saldatura anima-anima
Rif.2.5.1 UNI EN ISO 9692-1:2013

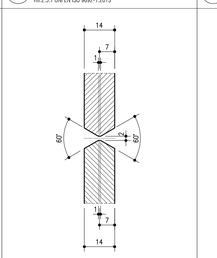

Pr06 Preparazione dei giunti per saldature di testa saldate da ambedue i lati
Preparazione a V con ripresa al rovescio per saldatura ala-ala
Rif.2.2 UNI EN ISO 9692-1:2013

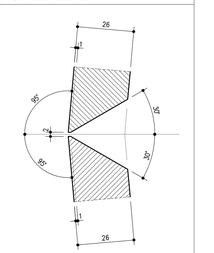

Pr01 Preparazione dei giunti per saldature di testa saldate da ambedue i lati
Preparazione a K per saldatura ala-piastra di base
Rif.2.9.1 UNI EN ISO 9692-1:2013

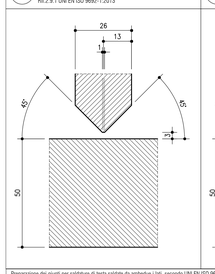

Pr02 Preparazione dei giunti per saldature di testa saldate da ambedue i lati
Preparazione a K per saldatura anima-piastra di base
Rif.2.9.1 UNI EN ISO 9692-1:2013

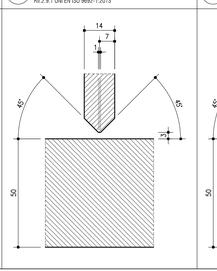

Pr03 Preparazione dei giunti per saldature di testa saldate da ambedue i lati
Preparazione a K per saldatura ala-piastra di base
Rif.2.9.1 UNI EN ISO 9692-1:2013

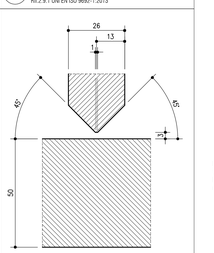

Preparazione dei giunti per saldature di testa saldate da ambedue i lati, secondo UNI EN ISO 9692-1:2013

Rif.	Tipo di preparazione	Simbolo (ISO 2553)	Sezione trasversale	Dimensioni: Spessore del materiale t	Angolo α,β	Distacco dei lembi b	Altezza della spalla c	Profondità della preparazione h	Processo di saldatura raccomandato (vd.ISO 4063)	Schizzo del giunto
2.2	a V	V	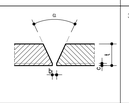	3≤t≤40mm	α=60°	b≤3mm	c≤2mm	-	111 141 13 52	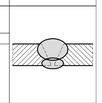
					40°≤ α ≤60°					
2.5.1	a doppia V	X	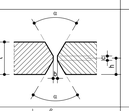	t>10mm	α=60°	1≤b≤3mm	c≤2	h=t/2	111 141 13	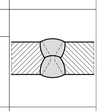
					40°≤ α ≤60°					
2.9.1	a K	K	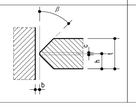	t>10mm	35°≤β≤60°	1≤b≤4mm	c≤2mm	h=t/2 h=t/3	111 13 141	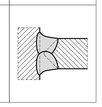

ASSEMBLAGGIO MONTANTE PER BARRIERA DI MITIGAZIONE ACUSTICA TIPO 6 – TRATTO CORRENTE

Scala 1:20

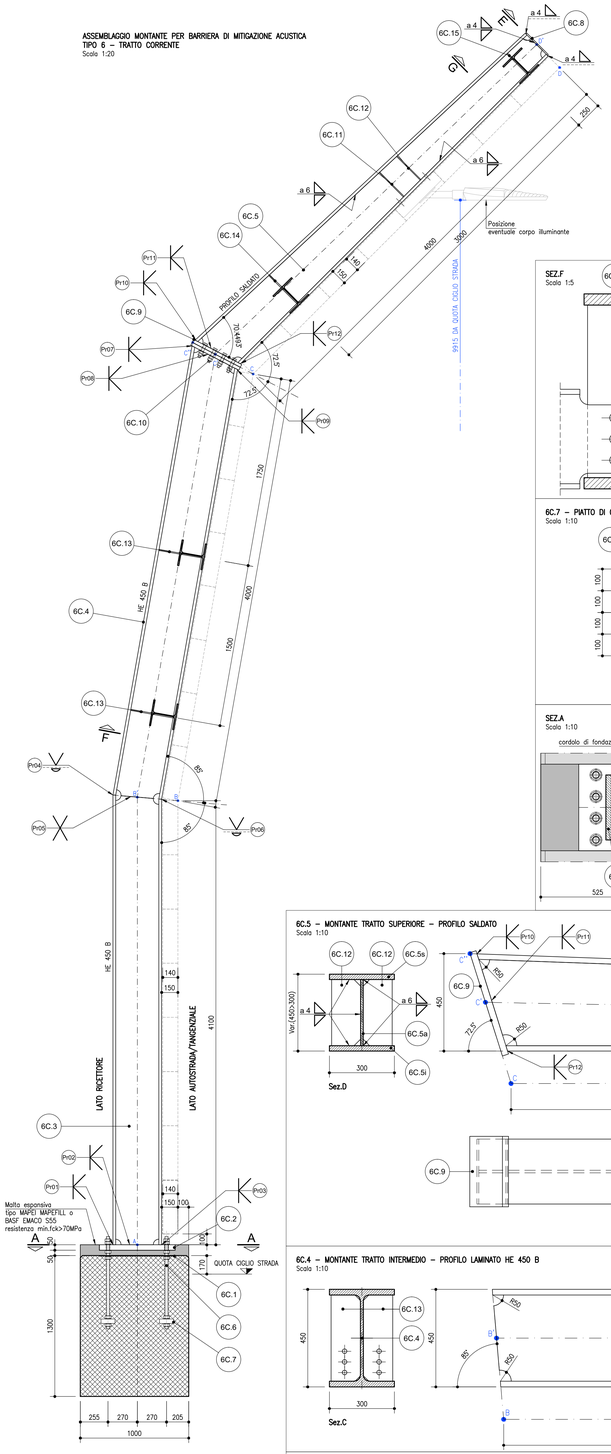

SEZ.F
Scala 1:5

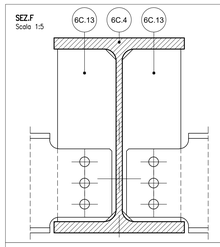

6C.13 – PIATTO DI ANCORAGGIO TRAVERSO
Scala 1:5

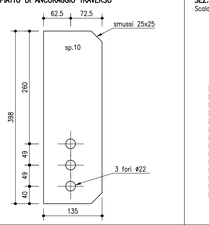

SEZ.G
Scala 1:5

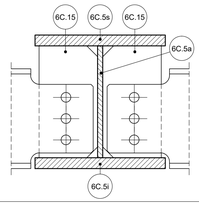

6C.14 – PIATTO DI ANCORAGGIO TRAVERSO
Scala 1:5

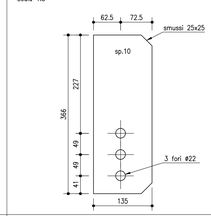

6C.7 – PIATTO DI CONTRASTO
Scala 1:10

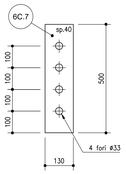

6C.8 – PIATTO DI CHIUSURA
Scala 1:10

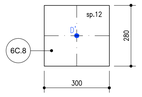

6C.9 – FLANGIA
Scala 1:10

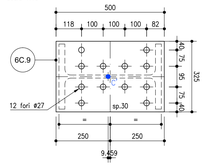

6C.11 – 6C.12 – PIATTI DI IRRIGIDIMENTO
Scala 1:10

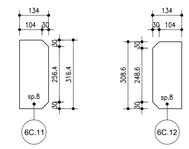

SEZ.A
Scala 1:10

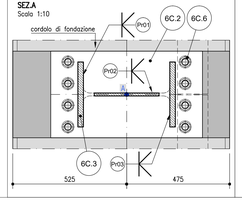

6C.1 – DIMA TIRAFONDI DI ANCORAGGIO
Scala 1:10

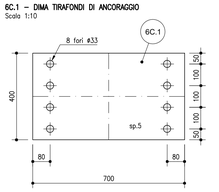

6C.2 – PIASTRA DI BASE
Scala 1:10

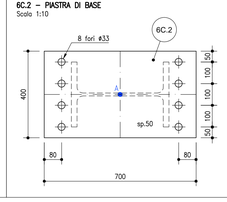

SEZ.E
Scala 1:10

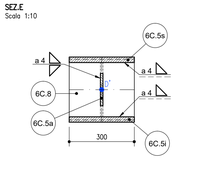

6C.5 – MONTANTE TRATTO SUPERIORE – PROFILO SALDATO
Scala 1:10

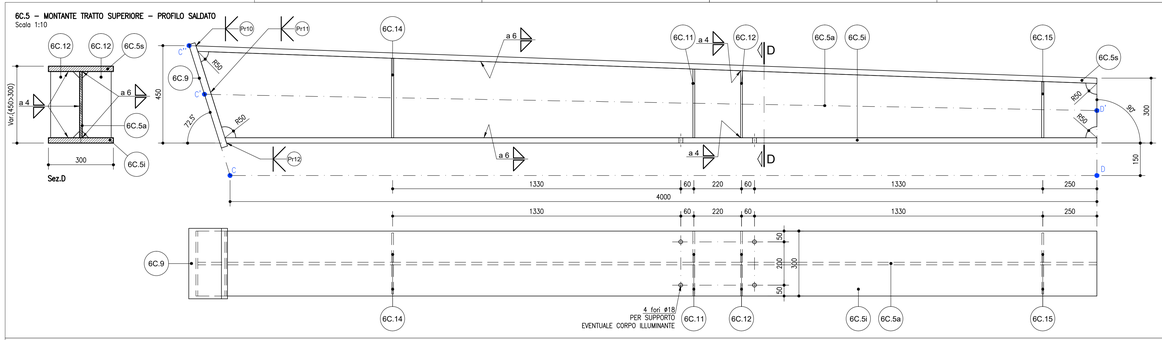

6C.4 – MONTANTE TRATTO INTERMEDIO – PROFILO LAMINATO HE 450 B
Scala 1:10

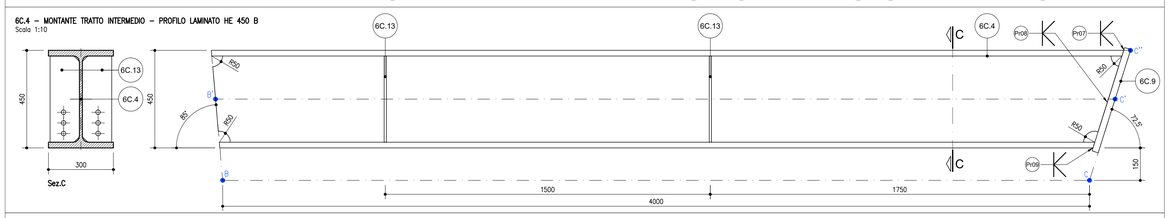

6C.3 – MONTANTE TRATTO INFERIORE – PROFILO LAMINATO HE 450 B
Scala 1:10

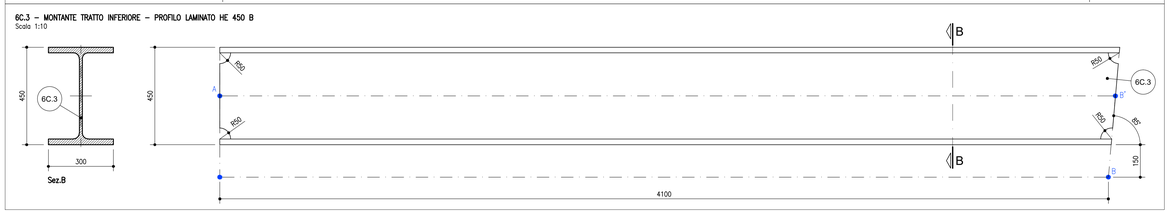

TABELLA DEI CARICHI DI PROGETTO PER BARRIERE DI MITIGAZIONE ACUSTICA TIPO 6 TRATTO CORRENTE

PESO PROPRIO E CARICHI PERMANENTI :
- peso proprio montante (profilo HE 450 B): 1.71 kN/m
- peso proprio montante (profilo saldato): 1.49 kN/m
- peso pannelli fonoassorbenti in calcestruzzo: 3.75 kN/m²
- peso pannelli fonoassorbenti in lamiera di acciaio: (comprensivi del peso della rete di rivestimento posteriore) 0.50 kN/m²

CARICO NEVE (§ 3.4 D.M.Infrastrutture 14.1.2008) :
- zona: Zona I - Mediterranea
- altitudine sul livello del mare, a_s: 60 m s.l.m.
- carico neve caratteristico al suolo, q_{sk}: 1.50 kN/m²
- coefficiente termico, C_t: 1.00
- coefficiente di esposizione, C_E: 1.00
- inclinazione pannelli fonoassorbenti, α (tratto superiore): 45°
- inclinazione pannelli fonoassorbenti, α (tratto intermedio): 80°
- inclinazione pannelli fonoassorbenti, α (tratto inferiore): 90°
- coeff.di forma m_1 tratti con α>60°: 0.00
- coeff.di forma m_1 tratti con α=45°, m_1=(0.80/60°·α)/30: 0.40
- carico neve su pannelli tratto superiore, q_s: 0.60 kN/m²

AZIONE DINAMICA DA RIMOZIONE NEVE (App.E UNI EN 1794-1:2011) :
- forza concentrata, F_n: 15.00 kN
- quota di applicazione dal piano viario: 1.50 m
- applicata ad un singolo montante della barriera acustica;
- non contemporanea con l'azione del vento.

EFFETTI DINAMICI DOVUTI AI VEICOLI (§ A.2.3 UNI EN 1794-1:2011) :
- pressione dinamica (dist.veicoli > 3·00m, vel.veicoli > 170km/h), q_{da}: 0.80 kN/m²
- non contemporanea con l'azione del vento.

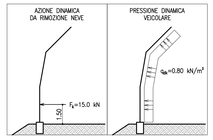

AZIONE SISMICA (§ 3.2 D.M.Infrastrutture 14.1.2008) :
- Comune amministrativo di riferimento: BOLOGNA
- Tipologia di costruzione: 2
- Classe d'uso : IV
- Vita nominale, V_N: 50 anni
- Periodo di riferimento , V_R: 100 anni
- Categoria del terreno: B, C, D
- Categoria topografica del sito: T1

Per i vari stati limite, con riferimento alla situazione più gravosa sull'area di intervento (corrispondente alle coord.WGS84 44.480619 LAT, 11.429476 LONG) sono riportati di seguito i valori di:
- accelerazione orizzontale massima al sito, a_g ;
- massimo fattore di amplificazione spettro in acc.orizz., F_o ;
- periodo di inizio tratto a velocità costante spettro acc.orizz., T_{*c} ;

STATO LIMITE	T_R (anni)	a_g (g)	F_o (-)	T_{*c}* (s)
SLO	60	0.074	2.464	0.274
SLD	101	0.092	2.46	0.284
SLV	949	0.217	2.419	0.315
SLC	1950	0.270	2.444	0.325

CARICO DA VENTO (§ 3.3 D.M.Infrastrutture 14.1.2008) :
- altitudine del sito sul livello del mare, a_s: 60 m s.l.m.
- zona di riferimento : 2, Emilia-Romagna
- velocità di riferimento, $v_{b,0}$: 25.0 m/s
- quota di riferimento, a_0: 750 m s.l.m.
- coefficiente k_1: 0.015 1/s
- pressione di riferimento, q_b: 391 Pa
- classe di rugosità del sito: C
- categoria di esposizione: III
- coefficiente, k_r: 0.20
- altezza z_0: 0.10 m
- altezza z_{min}: 5.00 m
- coefficiente dinamico, c_d: 1.00
- altezza del rilevato, h_{ril}: 7.00 m
- altezza della barriera di mitigazione acustica, h_{bar}: 11.00 m
- coefficiente di esposizione all'altezza max. $c_e(h_{ril}+h_{bar})$: 2.533
- pressione cand.del vento all'altezza max. $p(h_{ril}+h_{bar})$: 989 Pa
(calcolata con coeff.di forma c_f p.=1.00)
- carico neve su pannelli tratto superiore, q_s: 0.60 kN/m²

Il grafico seguente riporta l'andamento della pressione caratteristica esercitata dal vento lungo l'altezza della barriera di mitigazione acustica, al netto del coefficiente di forma c_f.

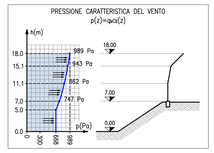

I coefficienti di forma adottati sono sintetizzati nello schema grafico seguente. I coefficienti di forma totali sono di seguito elencati:

Barriera sopravento:
- tratto inferiore verticale, $C_{p,bar}$: 1.20 (=0.80+0.40)
- tratto intermedio, $C_{p,bar}$: 1.20 (=0.80+0.40)
- tratto superiore, $C_{p,bar}$: 1.20 (=0.80+0.40)

Barriera sottovento:
- tratto inferiore verticale, $C_{p,bar}$: 1.30 (=0.80+0.50)
- tratto intermedio, $C_{p,bar}$: 1.30 (=0.80+0.50)
- tratto superiore, $C_{p,bar}$: 0.85 (=0.35+0.50)

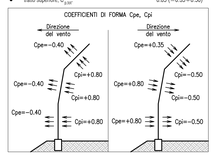

DISTINTA MATERIALI MONTANTE BARRIERA MITIGAZIONE ACUSTICA TIPO 6 Hb=6.50m+5.50m-TRATTO CORRENTE

Marca	Descrizione	Profilo	Norma	Materiale	Norma	Lunghezza (mm)	Larghezza (mm)	Spessore (mm)	Peso pezzo (kg)	Numero pezzi	Peso totale (kg)
6C.1	Dima tirafondi di ancoraggio	Lamiera sp.5	UNI EN 10025	S 355 J2 W	UNI EN 10025-5	700	400	5	11.0	1	11.0
6C.2	Piastra di base	Lamiera sp.50	UNI EN 10025	S 355 J2 W	UNI EN 10025-5	700	400	50	109.9	1	109.9
6C.3	Montante - tratto inferiore	HE 450 B	EU 53-62	S 355 J2 W	UNI EN 10025-5	4100			710.5	1	710.5
6C.4	Montante - tratto centrale	HE 450 B	EU 53-62	S 355 J2 W	UNI EN 10025-5	4210			719.9	1	719.9
6C.5s	Montante - tratto superiore - pr.saldato, ala sup.	Lamiera sp.25	UNI EN 10025	S 355 J2 W	UNI EN 10025-5	4160	300	25	244.9	1	
6C.5a	Montante - tratto superiore - pr.saldato, anima	Lamiera sp.12	UNI EN 10025	S 355 J2 W	UNI EN 10025-5	4152	400	12	123.6	1	
6C.5i	Montante - tratto superiore - pr.saldato, ala inf.	Lamiera sp.25	UNI EN 10025	S 355 J2 W	UNI EN 10025-5	4104	300	25	236.9	1	
6C.5	Montante - tratto superiore - pr.saldato	Saldato	UNI EN 10025	S 355 J2 W	UNI EN 10025-5	4160	300		605.5	1	605.5
6C.6	Barre filettate	M30x850		8.8	EN ISO 898-1	850		M30		8	
6C.6r	Rondelle	30	UNI EN 14399-5	37D HV	UNI EN 14399-5			30		40	
6C.6d	Dadi	M30	UNI EN 14399-3	HR1D	EN ISO 898-2			M30		48	
6C.7	Piatto di contrasto	Lamiera sp.40	UNI EN 10025	S 355 J2 W	UNI EN 10025-5	500	130	40	20.4	2	40.8
6C.8	Piatto di chiusura	Lamiera sp.12	UNI EN 10025	S 355 J2 W	UNI EN 10025-5	280	300	12	7.9	1	7.9
6C.9	Flangia	Lamiera sp.30	UNI EN 10025	S 355 J2 W	UNI EN 10025-5	500	325	30	38.3	2	76.5
6C.10	Viti	M24x130		10.9	EN ISO 898-1	130		M24		12	
6C.10r	Rondelle	24	UNI EN 14399-5	37D HV	UNI EN 14399-5			24		24	
6C.10d	Dadi	M24	UNI EN 14399-3	HR1D	EN ISO 898-2			M24		24	
6C.11	Piatto di irrigidimento	Lamiera sp.8	UNI EN 10025	S 355 J2 W	UNI EN 10025-5	316	134	8	2.7	2	5.3
6C.12	Piatto di irrigidimento	Lamiera sp.8	UNI EN 10025	S 355 J2 W	UNI EN 10025-5	309	134	8	2.6	2	5.2
6C.13	Piatto di ancoraggio traverso	Lamiera sp.10	UNI EN 10025	S 355 J2 W	UNI EN 10025-5	398	130	10	4.2	4	16.9
6C.14	Piatto di ancoraggio traverso	Lamiera sp.10	UNI EN 10025	S 355 J2 W	UNI EN 10025-5	366	130	10	3.9	2	7.8
6C.15	Piatto di ancoraggio traverso	Lamiera sp.10	UNI EN 10025	S 355 J2 W	UNI EN 10025-5	258	130	10	2.7	2	5.5
										PESO TOTALE:	2'323

CLASSE DI IMPORTANZA, CATEGORIE DI SERVIZIO E PRODUZIONE, CLASSE DI ESECUZIONE

- CLASSE DI IMPORTANZA (UNI EN 1990): **CC2** (conseguenze medie in termini di perdite di vite umane ...)
- CATEGORIA DI SERVIZIO (UNI EN 1090–2): **SC2** (strutture per azioni affaticanti, suscettibili alle vibrazioni indotte dal vento ...)
- CATEGORIA DI PRODUZIONE (UNI EN 1090–2): **PC2** (componenti saldati realizzati da prodotti di acciaio classe S355)
- CLASSE DI ESECUZIONE (UNI EN 1090–2): **EXC3**

autostrade per l'italia

AUTOSTRADA (A14) : BOLOGNA-BARI-TARANTO

TRATTO: BOLOGNA BORGO PANIGALE - BOLOGNA SAN LAZZARO

POTENZIAMENTO IN SEDE DEL SISTEMA AUTOSTRADALE E TANGENZIALE DI BOLOGNA

"PASSANTE DI BOLOGNA"

PROGETTO DEFINITIVO

TANGENZIALE NORD E SUD

OPERE COMPLEMENTARI

BARRIERE ANTIFONICHE

MONTANTE BARRIERA TIPO 6 - TRATTO CORRENTE
CARPENTERIA E DETTAGLI COSTRUTTIVI

IL PROGETTISTA SPECIALISTICO
Ing. Umberto Miele
Ord. Ingg. Milano n.18641
RESPONSABILE STRUTTURE

IL RESPONSABILE INTEGRAZIONE PRESTAZIONI SPECIALISTICHE
Ing. Raffaele Rinaldesi
Ord. Ingg. Macerata N. A1068

IL DIRETTORE TECNICO
Ing. Andrea Tanzi
Ord. Ingg. Parma N. 1154
PROGETTAZIONE NUOVE OPERE AUTOSTRADALI

CODICE IDENTIFICATIVO

RIFERIMENTO PROGETTO						RIFERIMENTO DIRETTORIO					RIFERIMENTO ELABORATO					ORDINATORE
Codice Commessa		Lotto, Sublotto, Cod. Appalto	Fase	Capitolo	Paragrafo	W B S		Parte d'opera		Tip.	Disciplina	Progressivo		Rev.		00
111465	0000	PDA2	OPC	FO	000	00000		00000	D	STR	0183	-	2			SCALA varie

spea ENGINEERING
Atlantia

PROJECT MANAGER:
Ing. Raffaele Rinaldesi
Ord. Ingg. Macerata N. A1068

SUPPORTO SPECIALISTICO:

REDATTO: -
VERIFICATO: -

REVISIONE	
n.	data
0	DICEMBRE 2017
1	SETTEMBRE 2019
2	SETTEMBRE 2020

VISTO DEL COMMITTENTE
autostrade per l'italia
IL RESPONSABILE UNICO DEL PROCEDIMENTO
Ing. Fabio Visintin

VISTO DEL CONCEDENTE
Ministero delle Infrastrutture e dei Trasporti
DIPARTIMENTO PER LA RETE STRADALE E AUTOSTRADALE ED I SISTEMI STRADALI, AUTOSTRADALI ED AUTOMOBILISTICI
DIREZIONE GENERALE PER LA VIGILANZA SULLE CONCESSIONI AUTOSTRADALI

IL PRESENTE DOCUMENTO NON POTRA' ESSERE COPIATO, RIPRODOTTO O ALTRIMENTI PUBBLICATO IN TUTTO O IN PARTE, SENZA IL CONSENSO SCRITTO DELLA SPEA INGEGNERIA PER I SERVIZI S.P.A., COME DI SEGUITO NOTO LA CITTADELLA DEL SERVIZIO, AI SENSI DELL'ART. 2575 E SEGUENTI DEL CODICE CIVILE. THIS DOCUMENT MAY NOT BE COPIED, REPRODUCED OR PUBLISHED, EITHER IN PART OR IN ITS ENTIRETY, WITHOUT THE WRITTEN PERMISSION OF SPEA INGEGNERIA PER I SERVIZI S.P.A., CONSTITUENTE THE CITTADELLA DEL SERVIZIO.

SCALA DI STAMPA: 1=1