NOTA GENERALE
PER PARTICOLARI ARCHITETTONICI E RIVESTIMENTI VEDERE TAVOLE SPECIFICHE

PREPARAZIONI DEI GIUNTI PER SALDATURE DI TESTA SECONDO UNI EN ISO 9692-1:2003

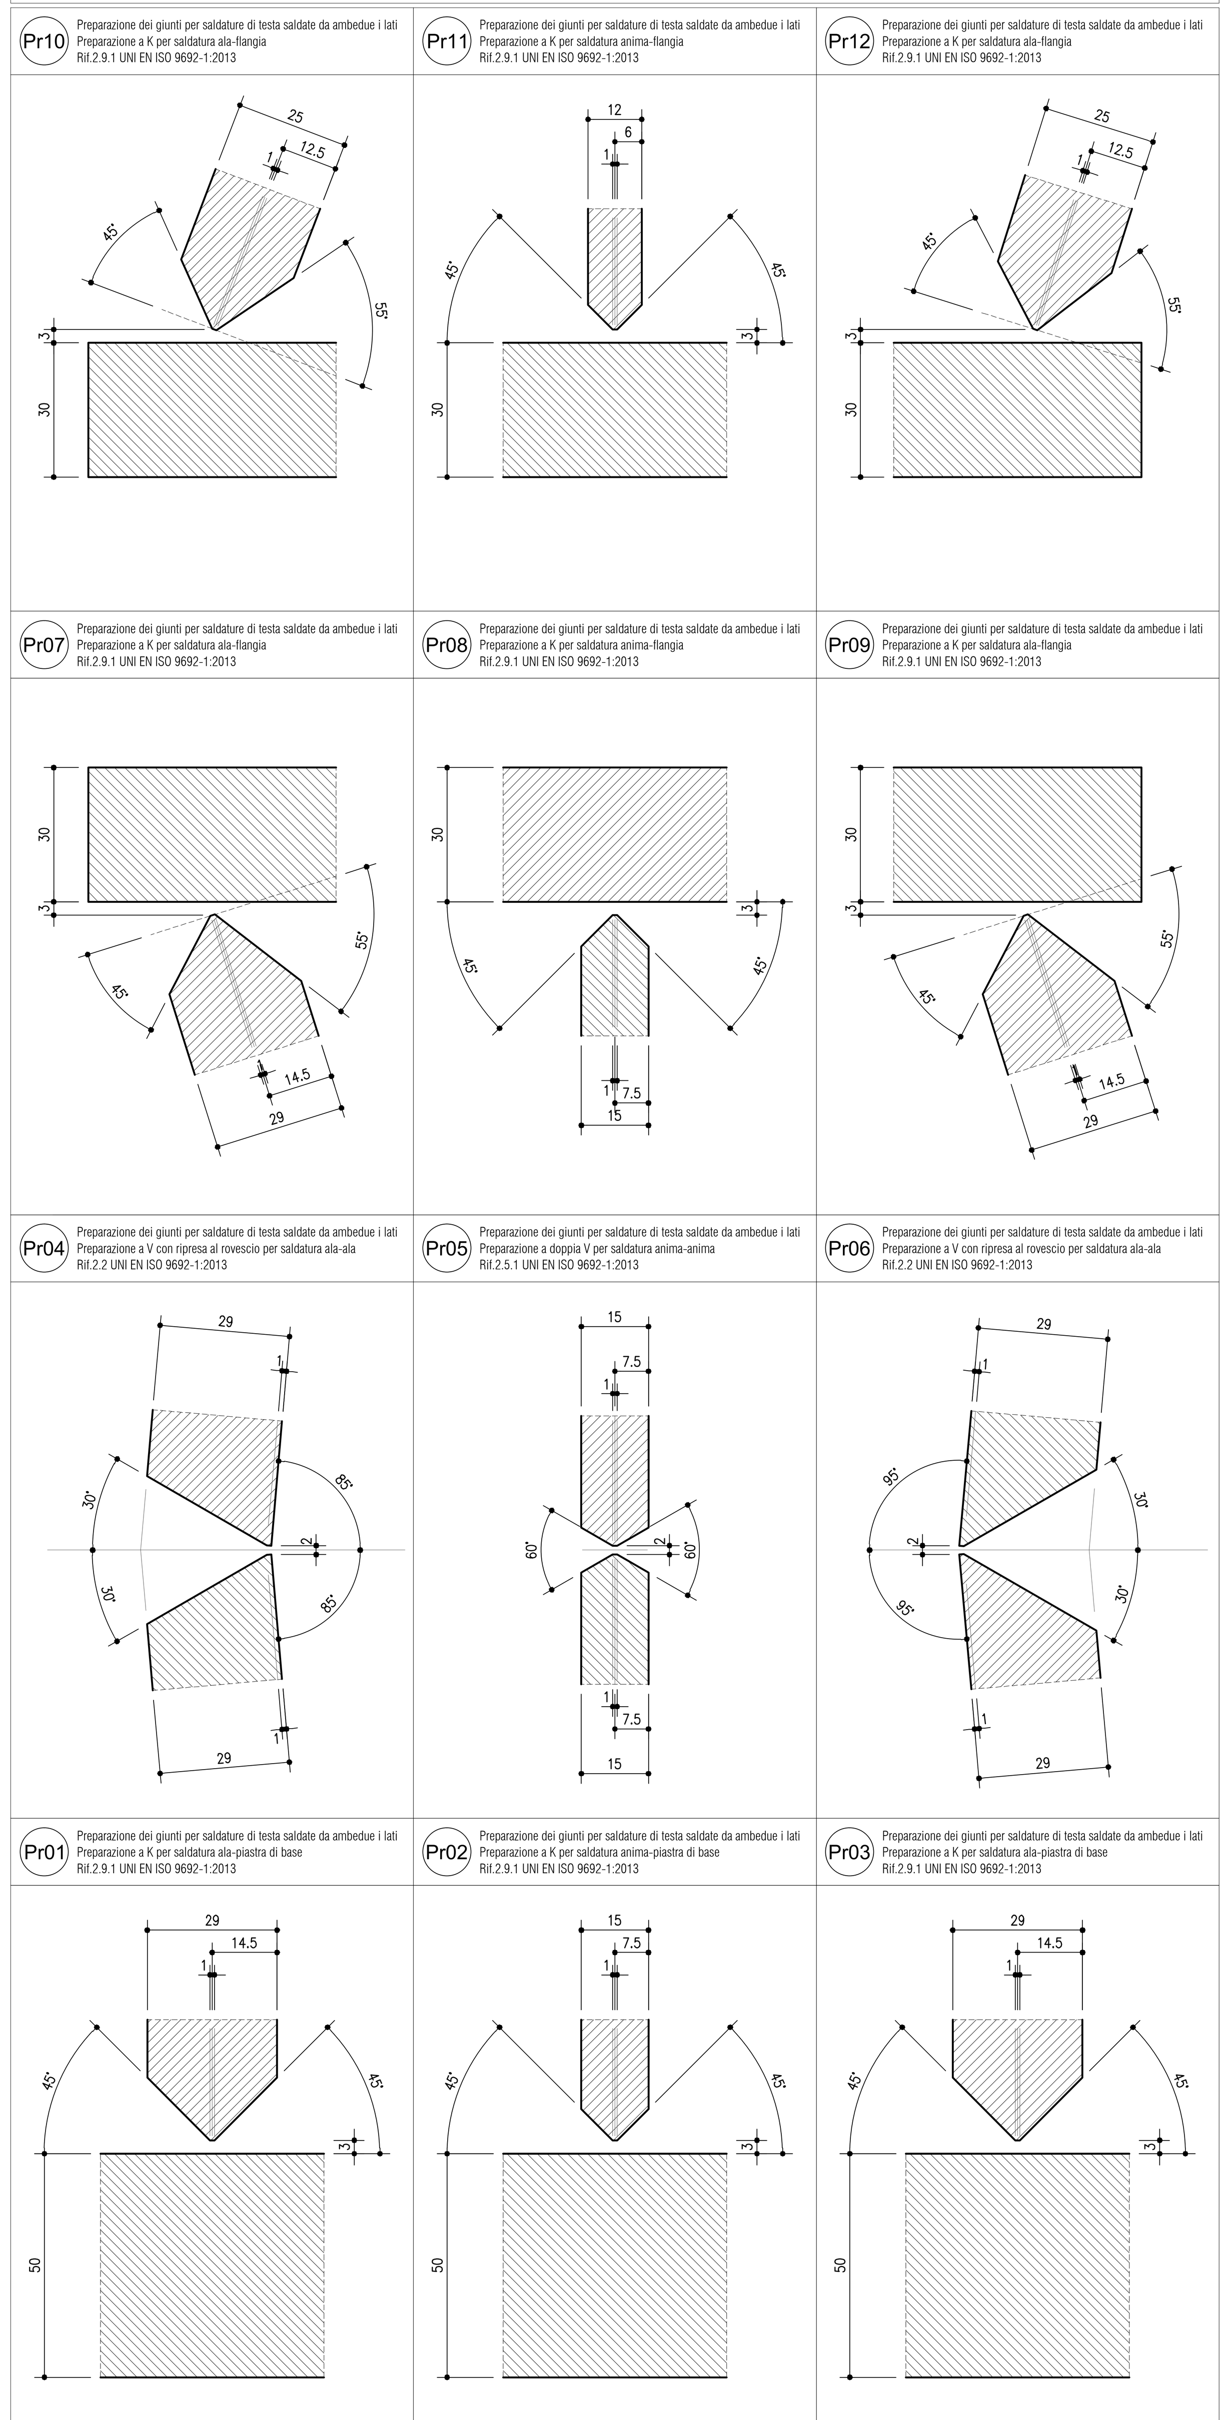

Preparazione dei giunti per saldature di testa saldate da ambedue i lati, secondo UNI EN ISO 9692-1:2013

Rif.	Tipo di preparazione	Simbolo (ISO 2553)	Sezione trasversale	Spessore del materiale t	Angolo α,β	Distacco dei lembi b	Altezza della spalla c	Profondità della preparazione h	Processo di saldatura raccomandato (rif.ISO 4063)	Schizzo del giunto
2.2	a V			3≤t≤40mm	α~60° 40°≤α≤60°	b≤3mm	c≤2mm	-	111 141 13 52	
2.5.1	a doppia V			t>10mm	α~60° 40°≤α≤60°	1≤b≤3mm	c≤2	h~t/2	111 141 13	
2.9.1	a K			t>10mm	35°≤β≤60°	1≤b≤4mm	c≤2mm	h=t/2 h=t/3	111 13 141	

ASSEMBLAGGIO MONTANTE PER BARRIERA DI MITIGAZIONE ACUSTICA TIPO 6 – TRATTO DI BORDO
Scala 1:20

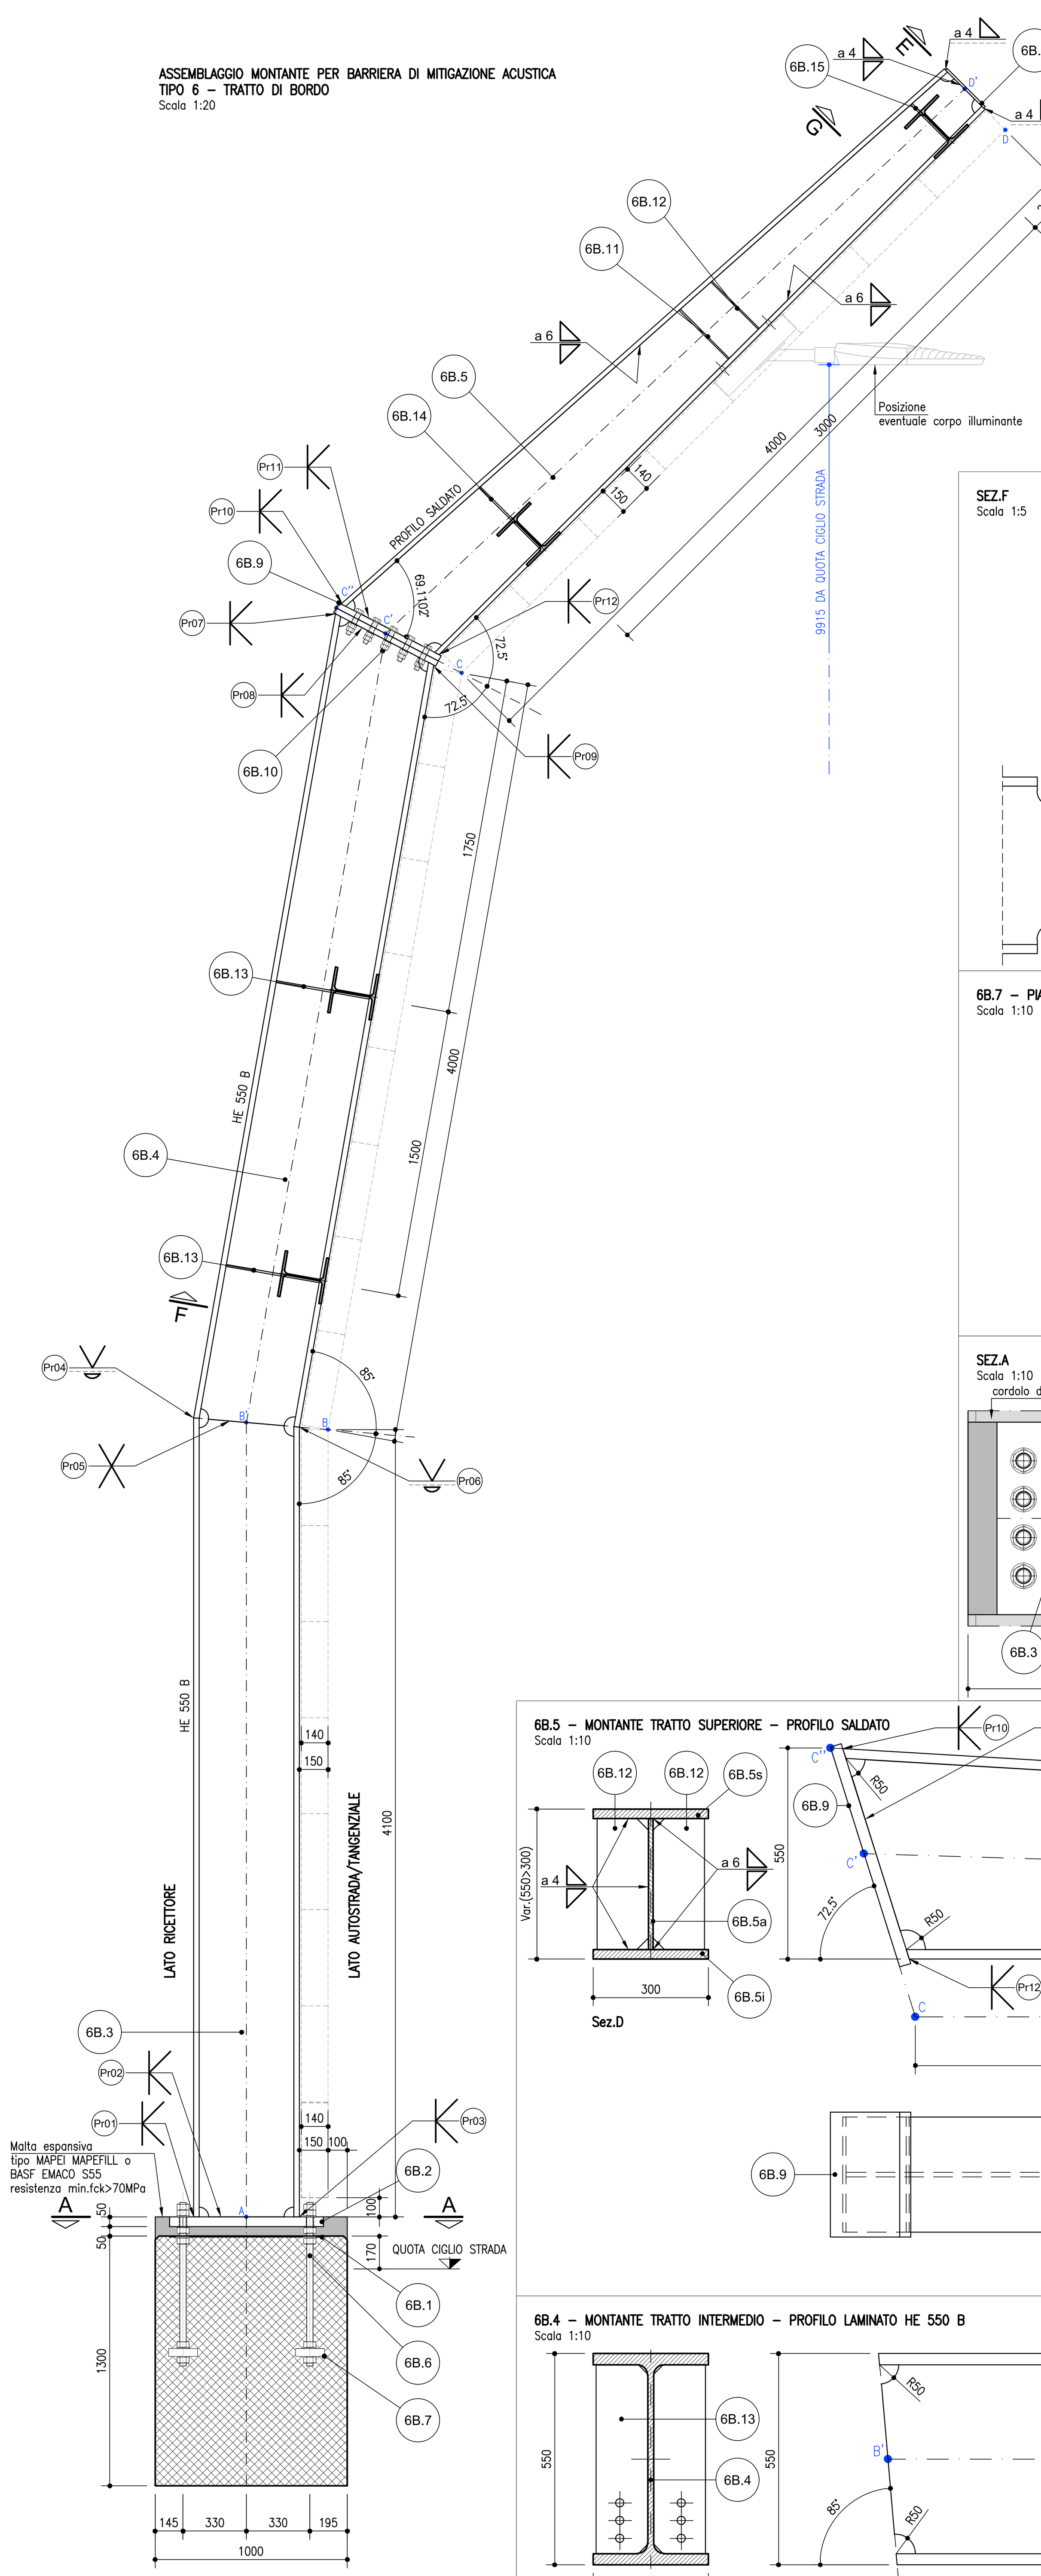

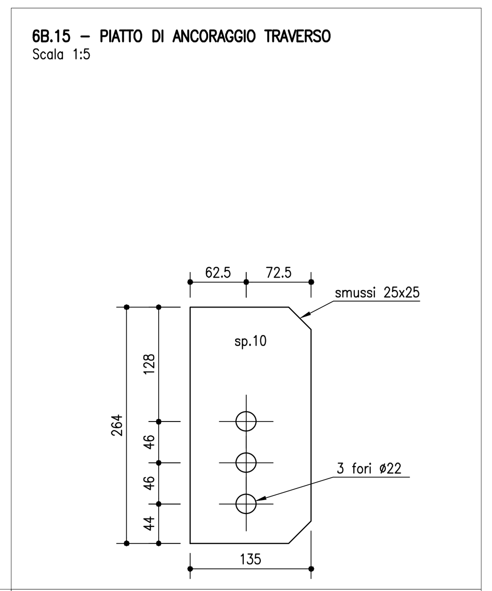

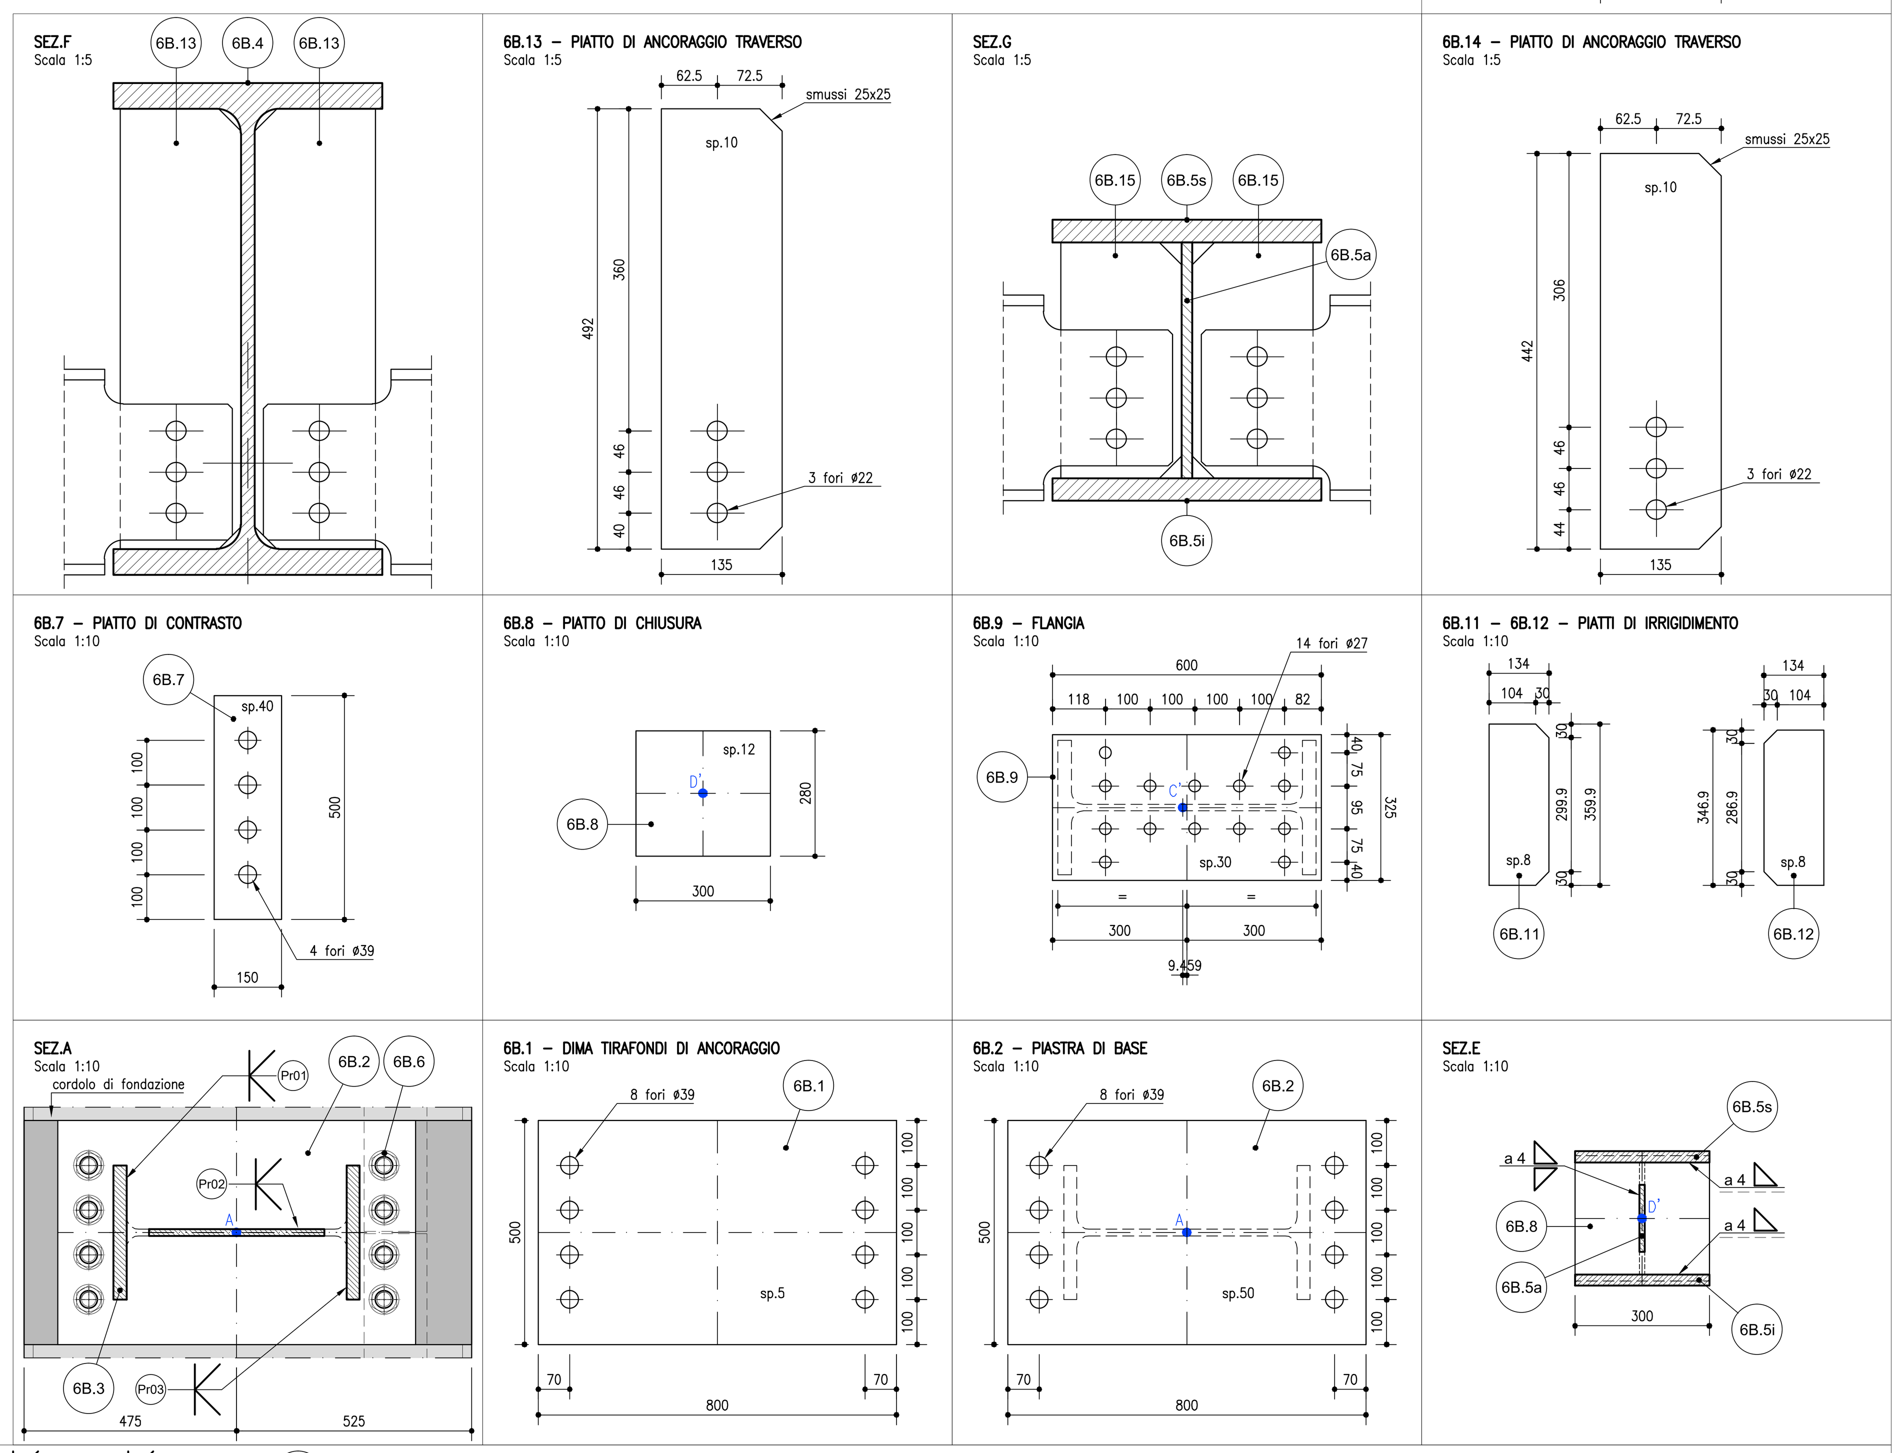

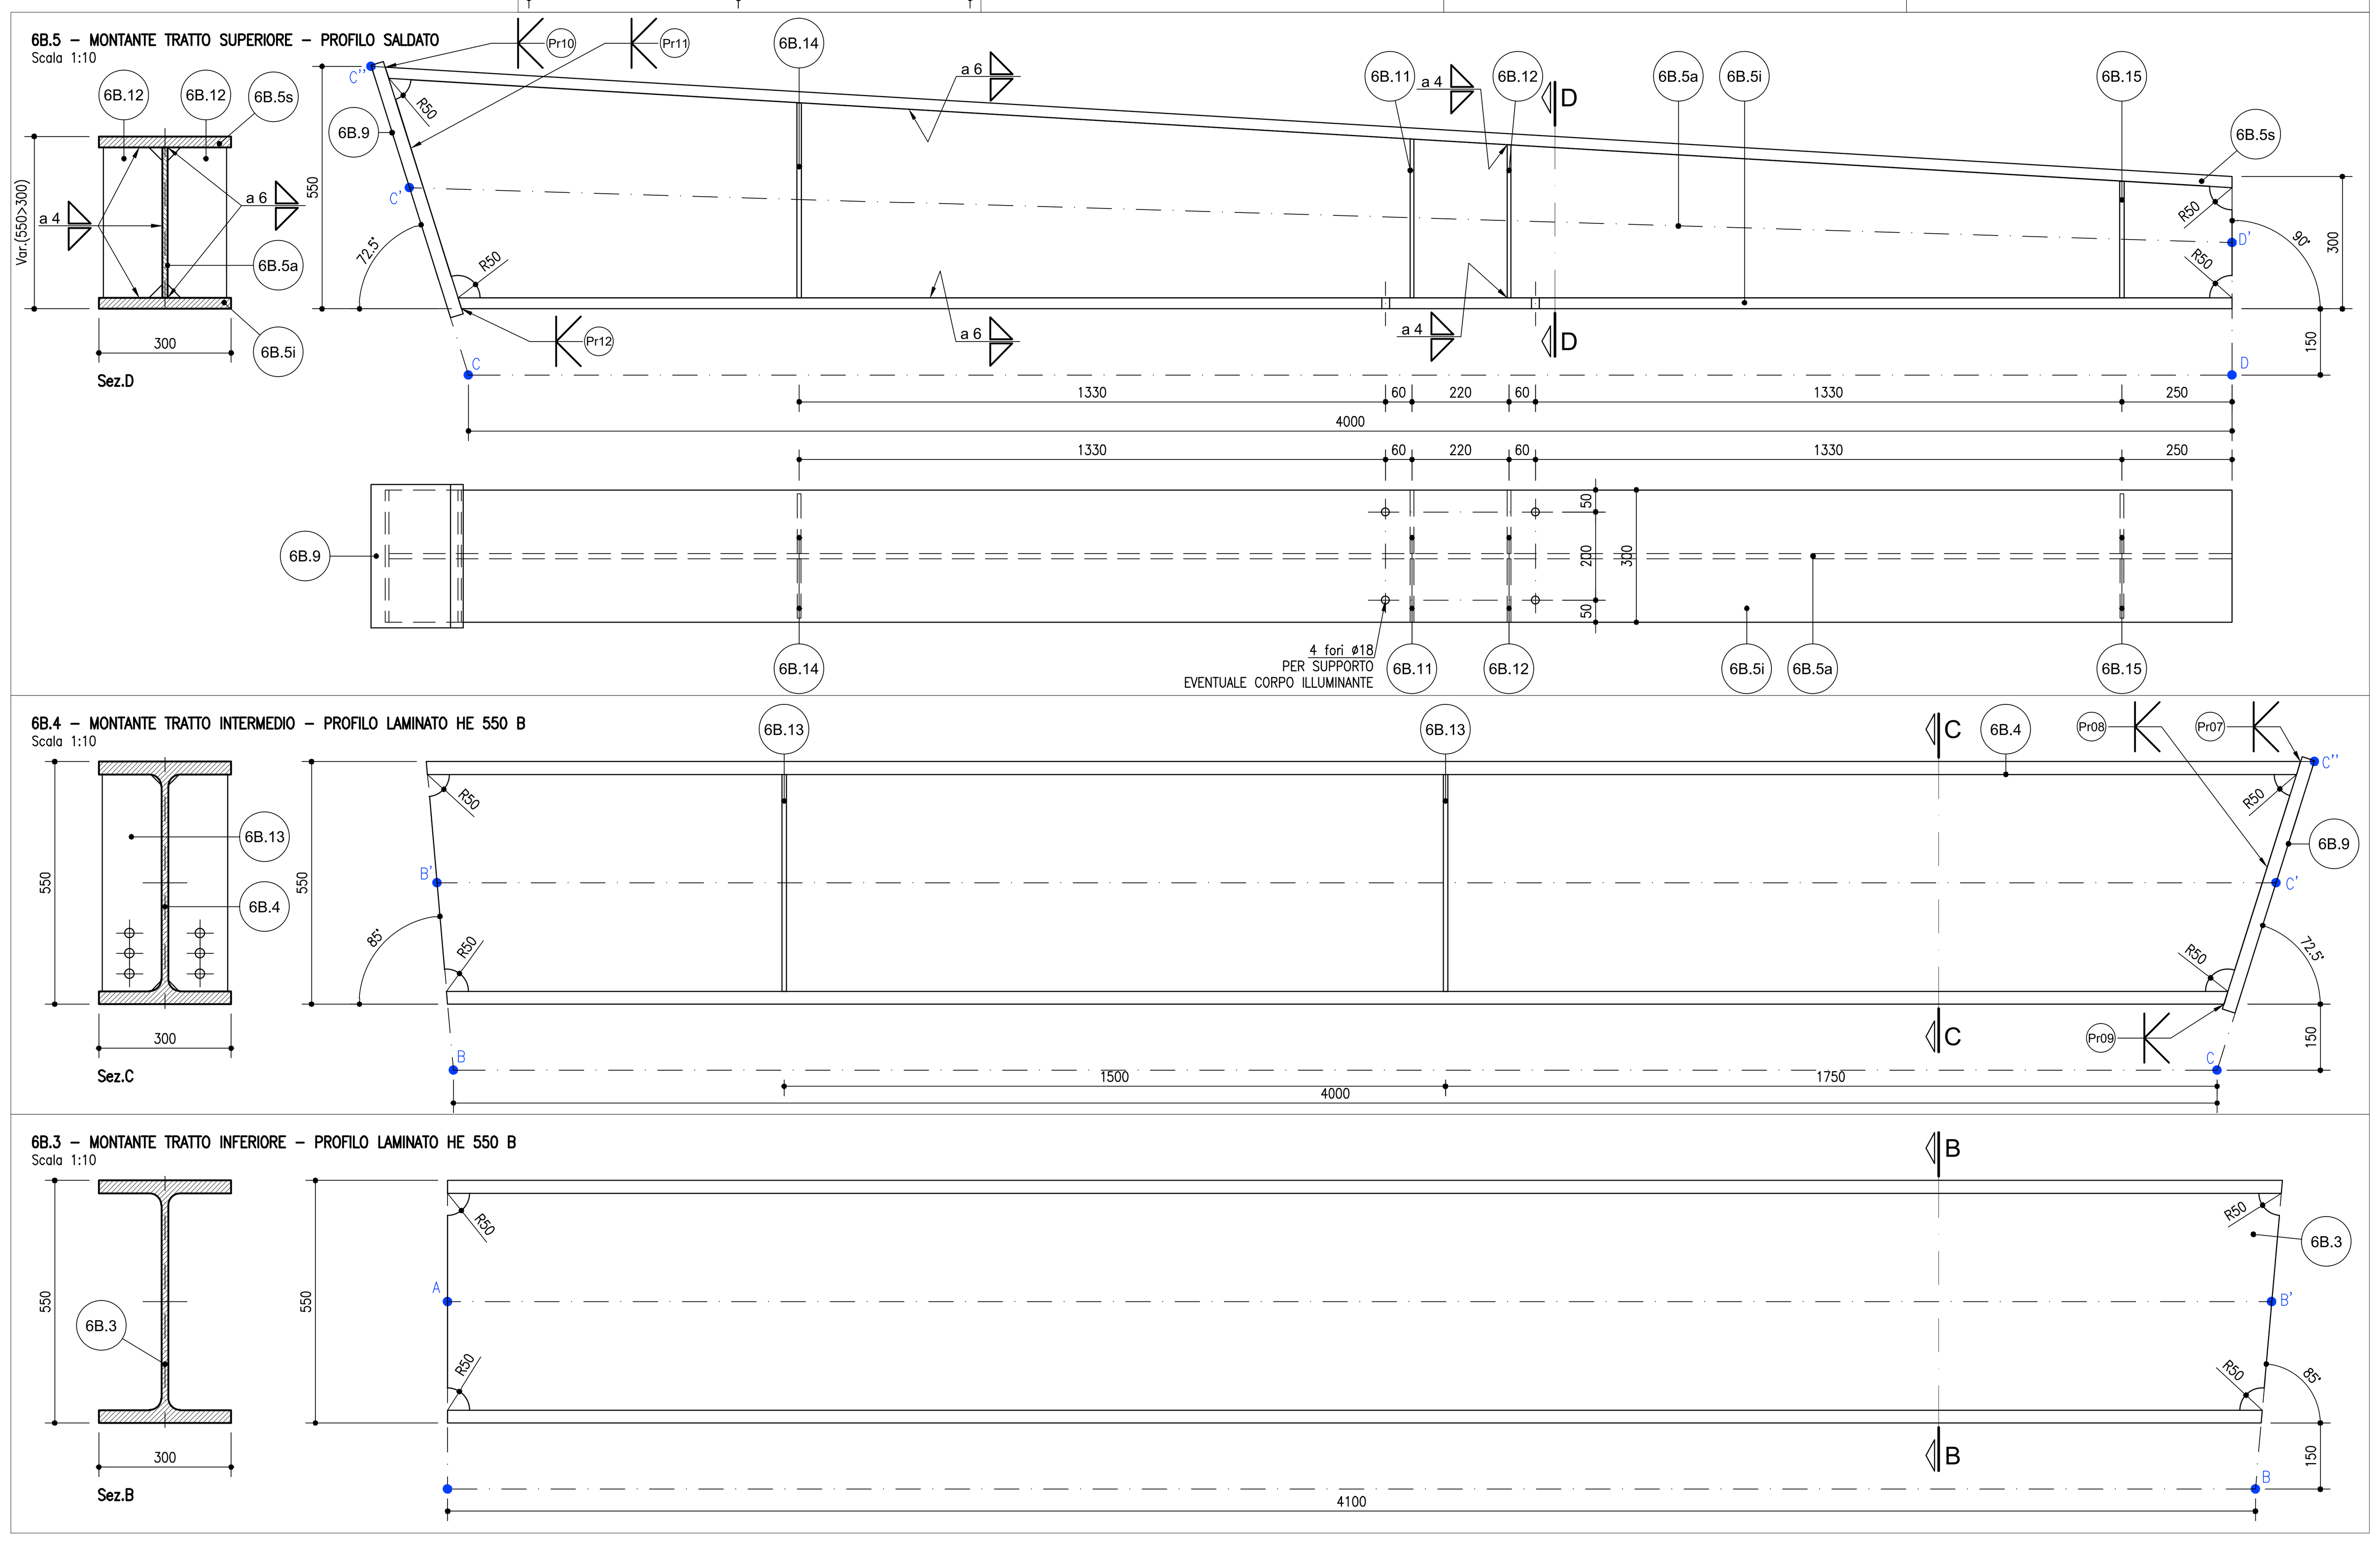

TABELLA DEI CARICHI DI PROGETTO PER BARRIERE DI MITIGAZIONE ACUSTICA TIPO 6 TRATTO DI BORDO

PESO PROPRIO E CARICHI PERMANENTI :
- peso proprio montante (profilo HE 550 B): 1.99 kN/m
- peso proprio montante (profilo saldato): 1.49 kN/m
- peso pannelli fonoassorbenti in calcestruzzo: 3.75 kN/m²
- peso pannelli fonoassorbenti in lamiera di acciaio: 0.50 kN/m² (comprensivo del peso della rete di rivestimento posteriore)

CARICO NEVE (§ 3.4 D.M.Infrastrutture 14.1.2008) :
- zona: Zona I - Mediterranea
- altitudine sul livello del mare, a_s: 60 m s.l.m.
- carico neve caratteristico al suolo, q_{sk}: 1.50 kN/m²
- coefficiente termico, C_t: 1.00
- coefficiente di esposizione, C_E: 1.00
- inclinazione pannelli fonoassorbenti, a (tratto superiore): 45°
- inclinazione pannelli fonoassorbenti, a (tratto intermedio): 80°
- inclinazione pannelli fonoassorbenti, a (tratto inferiore): 90°
- coeff.di forma m_1, tratti con a>60°: 0.00
- coeff.di forma m_1, tratto con a=45°, m_1=0.80(60°-a)/30: 0.40
- carico neve su pannelli tratto superiore, q_s: 0.60 kN/m²

AZIONE DINAMICA DA RIMOZIONE NEVE (App.E UNI EN 1794-1:2011) :
- forza concentrata, F_k: 15.00 kN
- quota di applicazione dal piano viario: 1.50 m
- applicata ad un singolo montante della barriera acustica;
- non contemporanea con l'azione del vento.

EFFETTI DINAMICI DOVUTI AI VEICOLI (§ A.2.3 UNI EN 1794-1:2011) :
- pressione dinamica (dist.veicoli>3.00m, vel.veicoli>120km/h), q_{dk}: 0.80 kN/m²
- non contemporanea con l'azione del vento.

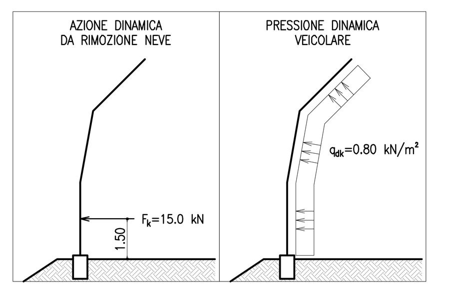

AZIONE SISMICA (§ 3.2 D.M.Infrastrutture 14.1.2008):
- Comune amministrativo di riferimento: BOLOGNA
- Tipologia di costruzione: 2
- Classe d'uso : IV
- Vita nominale, V_N: 50 anni
- Periodo di riferimento , V_R: 100 anni
- Categoria del terreno: B, C, D
- Categoria topografica del sito: T1

Per i vari stati limite, con riferimento alla situazione più gravosa sull'area di intervento (corrispondente alle coord.WGS84 44.480619 LAT, 11.429476 LONG) sono riportati di seguito i valori di:
- accelerazione orizzontale massima al sito, a_g;
- massimo fattore di amplificazione spettro in acc.orizz., F_0;
- periodo di inizio tratto a velocità costante spettro acc.oriz., T_C^*.

STATO LIMITE	T_R (anni)	a_g (g)	F_0 (-)	T_C* (s)
SLO	60	0.074	2.464	0.274
SLD	101	0.092	2.46	0.284
SLV	949	0.217	2.419	0.315
SLC	1950	0.270	2.444	0.325

CARICO DA VENTO (§ 3.3 D.M.Infrastrutture 14.1.2008):
- altitudine del sito sul livello del mare, a_s: 60 m s.l.m.
- zona di riferimento : 2, Emilia-Romagna
- velocità di riferimento, $v_{b,0}$: 25.0 m/s
- quota di riferimento, a_0: 750 m s.l.m.
- coefficiente k_a: 0.015 1/s
- pressione di riferimento, q_b: 391 Pa
- classe di rugosità del sito: C
- categoria di esposizione: III
- coefficiente, k_r: 0.20
- altezza z_0: 0.10 m
- altezza z_{min}: 5.00 m
- coeficiente dinamico, c_d: 1.00
- altezza del rilevato, h_{ril}: 7.00 m
- altezza della barriera di mitigazione acustica, h_{bar}: 11.00 m
- coefficente di esposizione all'altezza max, $c_E(h_{ril}+h_{bar})$: 2.533
- pressione carat.del vento all'altezza max, $p(h_{ril}+h_{bar})$: 989 Pa (calcolata con coeff.di forma c_p=1.00)

Il grafico seguente riporta l'andamento della pressione caratteristica esercitata dal vento lungo l'altezza della barriera di mitigazione acustica, al netto del coefficiente di forma c_p.

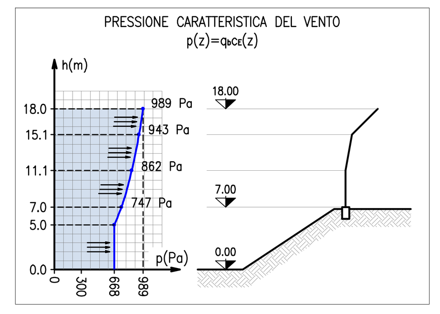

I coefficienti di forma adottati sono sintetizzati nello schema grafico seguente. I coefficienti di forma totali sono di seguito elencati:

Barriera sopravento:
- tratto inferiore verticale, $C_{p,tot}$: 2.10 (=1.40+0.70)
- tratto intermedio, $C_{p,tot}$: 2.10 (=1.40+0.70)
- tratto superiore, $C_{p,tot}$: 2.10 (=1.40+0.70)

Barriera sottovento:
- tratto inferiore verticale, $C_{p,tot}$: 2.28 (=1.40+0.88)
- tratto intermedio, $C_{p,tot}$: 2.28 (=1.40+0.88)
- tratto superiore, $C_{p,tot}$: 1.49 (=0.61+0.88)

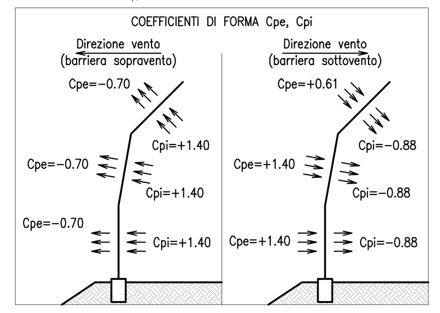

DISTINTA MATERIALI MONTANTE BARRIERA MITIGAZIONE ACUSTICA TIPO 6 Hb=6.50m+5.50m-TRATTO DI BORDO

Marca	Descrizione	Profilo	Norma	Materiale	Norma	Lunghezza (mm)	Larghezza (mm)	Spessore (mm)	Peso pezzo (kg)	Numero pezzi	Peso totale (kg)
6B.1	Dima tirafondi di ancoraggio	Lamiera sp.5	UNI EN 10025	S 355 J2 W	UNI EN 10025-5	800	500	5	15.7	1	15.7
6B.2	Piastra di base	Lamiera sp.50	UNI EN 10025	S 355 J2 W	UNI EN 10025-5	800	500	50	157.0	1	157
6B.3	Montante - tratto inferiore	HE 550 B	EU 53-62	S 355 J2 W	UNI EN 10025-5	4'161			828.0	1	828
6B.4	Montante - tratto centrale	HE 550 B	EU 53-62	S 355 J2 W	UNI EN 10025-5	4'250			845.8	1	845.8
6B.5s	Montante - tratto superiore - pr.saldato, ala sup.	Lamiera sp.25	UNI EN 10025	S 355 J2 W	UNI EN 10025-5	4'196	300	25	247.0	1	
6B.5a	Montante - tratto superiore - pr.saldato, anima	Lamiera sp.12	UNI EN 10025	S 355 J2 W	UNI EN 10025-5	4'188	500	12	142.8	1	
6B.5i	Montante - tratto superiore - pr.saldato, ala inf.	Lamiera sp.25	UNI EN 10025	S 355 J2 W	UNI EN 10025-5	4'024	300	25	236.9	1	
6B.5	Montante - tratto superiore - pr.saldato	Saldato	UNI EN 10025	S 355 J2 W	UNI EN 10025-5	4'196	300		626.7	1	626.7
6B.6	Barre filettate	M36x850		8.8	EN ISO 898-1	850		M36		8	
6B.6r	Rondelle	36	UNI EN 14399-5	370 HV	UNI EN 14399-5			36		40	
6B.6d	Dadi	M36	UNI EN 14399-3	HR10	EN ISO 898-2			M36		48	
6B.7	Piatto di contrasto	Lamiera sp.40	UNI EN 10025	S 355 J2 W	UNI EN 10025-5	500	150	40	23.6	2	47.1
6B.8	Piatto di chiusura	Lamiera sp.12	UNI EN 10025	S 355 J2 W	UNI EN 10025-5	280	300	12	7.9	1	7.9
6B.9	Flangia	Lamiera sp.30	UNI EN 10025	S 355 J2 W	UNI EN 10025-5	600	325	30	45.9	2	91.8
6B.10	Viti	M24x130		10.9	EN ISO 898-1	130		M24		14	
6B.10r	Rondelle	24	UNI EN 14399-5	370 HV	UNI EN 14399-5			24		28	
6B.10d	Dadi	M24	UNI EN 14399-3	HR10	EN ISO 898-2			M24		28	
6B.11	Piatto di irrigidimento	Lamiera sp.8	UNI EN 10025	S 355 J2 W	UNI EN 10025-5	360	134	8	3.0	2	6.1
6B.12	Piatto di irrigidimento	Lamiera sp.8	UNI EN 10025	S 355 J2 W	UNI EN 10025-5	347	134	8	2.9	2	5.8
6B.13	Piatto di ancoraggio traverso	Lamiera sp.10	UNI EN 10025	S 355 J2 W	UNI EN 10025-5	492	135	10	5.2	4	20.9
6B.14	Piatto di ancoraggio traverso	Lamiera sp.10	UNI EN 10025	S 355 J2 W	UNI EN 10025-5	442	135	10	4.7	2	9.4
6B.15	Piatto di ancoraggio traverso	Lamiera sp.10	UNI EN 10025	S 355 J2 W	UNI EN 10025-5	264	135	10	2.8	2	5.6
										PESO TOTALE:	2'668

CLASSE DI IMPORTANZA, CATEGORIE DI SERVIZIO E PRODUZIONE, CLASSE DI ESECUZIONE

- CLASSE DI IMPORTANZA (UNI EN 1990): **CC2** (conseguenze medie in termini di perdite di vite umane ...)
- CATEGORIA DI SERVIZIO (UNI EN 1090–2): **SC2** (strutture per azioni affaticanti, suscettibili alle vibrazioni indotte dal vento ...)
- CATEGORIA DI PRODUZIONE (UNI EN 1090–2): **PC2** (componenti saldati realizzati da prodotti di acciaio classe S355)
- CLASSE DI ESECUZIONE (UNI EN 1090–2): **EXC3**

autostrade per l'italia

AUTOSTRADA (A14) : BOLOGNA-BARI-TARANTO
TRATTO: BOLOGNA BORGO PANIGALE - BOLOGNA SAN LAZZARO

POTENZIAMENTO IN SEDE DEL SISTEMA AUTOSTRADALE E TANGENZIALE DI BOLOGNA

"PASSANTE DI BOLOGNA"

PROGETTO DEFINITIVO

TANGENZIALE NORD E SUD

OPERE COMPLEMENTARI

BARRIERE ANTIFONICHE

MONTANTE BARRIERA TIPO 6 - TRATTO DI BORDO
CARPENTERIA E DETTAGLI COSTRUTTIVI

IL PROGETTISTA SPECIALISTICO	IL RESPONSABILE INTEGRAZIONE PRESTAZIONI SPECIALISTICHE	IL DIRETTORE TECNICO
Ing. Umberto Mele Ord. Ingg. Milano n.18641 RESPONSABILE STRUTTURE	Ing. Raffaele Rinaldesi Ord. Ingg. Macerata N. A1068	Ing. Andrea Tanzi Ord. Ingg. Parma N. 1154 PROGETTAZIONE NUOVE OPERE AUTOSTRADALI

CODICE IDENTIFICATIVO

Codice Commessa	Lotto, Sub-Prog, Cod. Appalto	Fase	Capitolo	Paragrafo	W B S	Parte d'opera	Tip.	Disciplina	Progressivo	Rev.	ORDINATORE
111465	0000	PD	A2	OPC	FO000	00000	D	STR	0184	-2	00

SCALA: varie

spea ENGINEERING gruppo Atlantia

PROJECT MANAGER: Ing. Raffaele Rinaldesi, Ord. Ingg. Macerata N. A1068
SUPPORTO SPECIALISTICO:
REDATTO: -
VERIFICATO: -

REVISIONE n.	data
0	DICEMBRE 2017
1	SETTEMBRE 2019
2	SETTEMBRE 2020

VISTO DEL COMMITTENTE: autostrade per l'italia — IL RESPONSABILE UNICO DEL PROCEDIMENTO Ing. Fabio Visintin

VISTO DEL CONCEDENTE: Ministero delle Infrastrutture e dei Trasporti — DIPARTIMENTO PER LE INFRASTRUTTURE, GLI AFFARI GENERALI ED IL PERSONALE STRUTTURA DI VIGILANZA SULLE CONCESSIONARIE AUTOSTRADALI

IL PRESENTE DOCUMENTO NON POTRA' ESSERE COPIATO, RIPRODOTTO O ALTRIMENTI PUBBLICATO, IN TUTTO O IN PARTE, SENZA IL CONSENSO SCRITTO DELLA SOC. AUTOSTRADE PER L'ITALIA S.P.A.. OGNI UTILIZZO NON AUTORIZZATO SARA' PERSEGUITO A NORMA DI LEGGE.
THIS DOCUMENT MAY NOT BE COPIED, REPRODUCED OR PUBLISHED, EITHER IN PART OR IN ITS ENTIRETY, WITHOUT THE WRITTEN PERMISSION OF SOC. AUTOSTRADE PER L'ITALIA S.P.A.. UNAUTHORIZED USE WILL BE PROSECUTED BY LAW.

SCALA DI STAMPA: 1=1