PIANTA
1:200

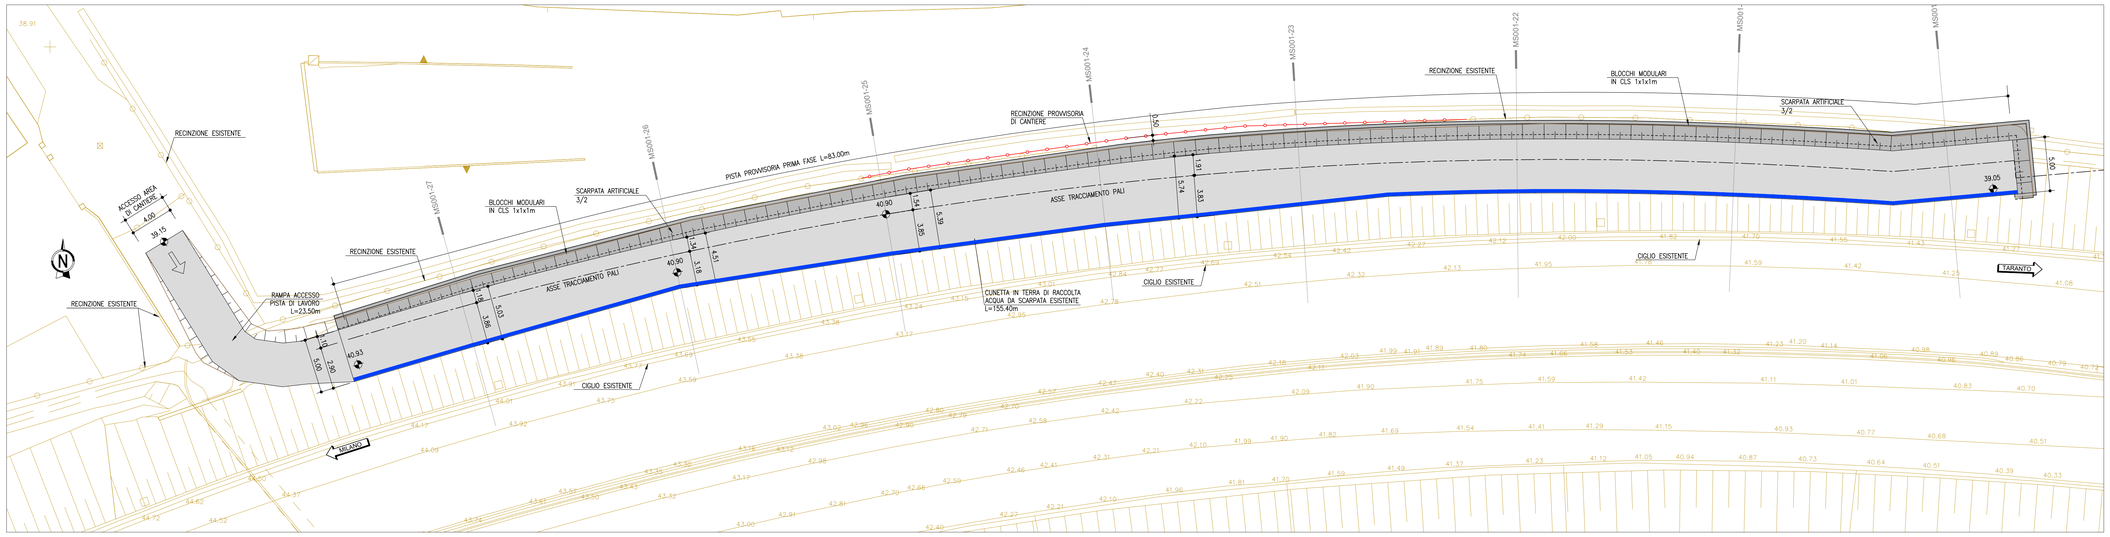

PROSPETTO
1:200
PARATIA DI PALI

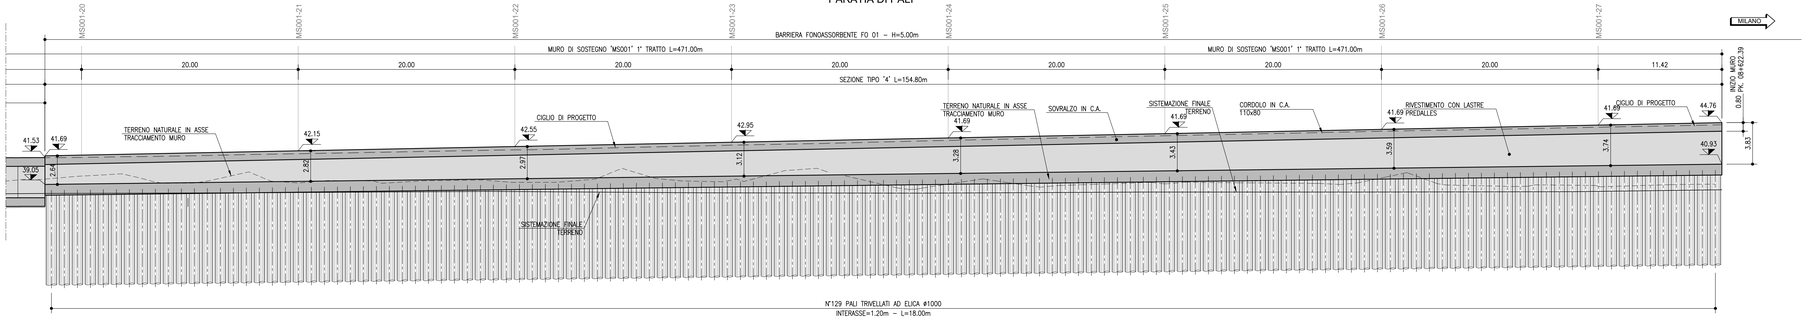

SEZIONE TRASVERSALE TIPOLOGICA
1:50
PARATIA DI PALI

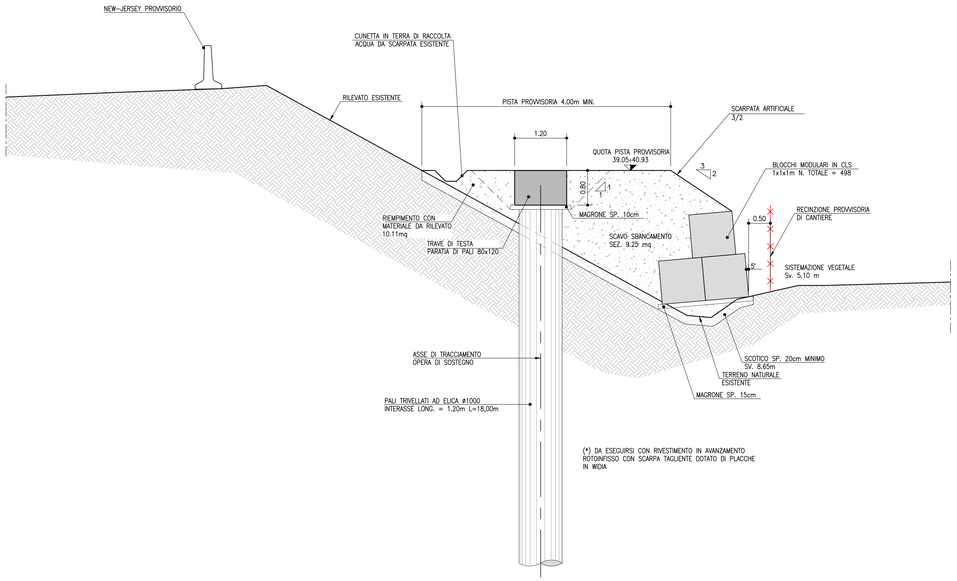

(*) DA ESEGUIRSI CON RIVESTIMENTO IN AVANZAMENTO ROTOINFISSO CON SCARPA TAGLIENTE DOTATO DI PLACCHE IN WIDIA

PROFILO	MS001 B
SEZIONE	MS001–24
PROGRESSIVA	400.00

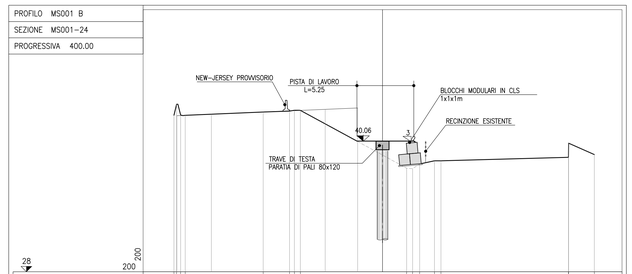

| | | |