STRALCIO PLANIMETRICO
1:200
LATO NORD

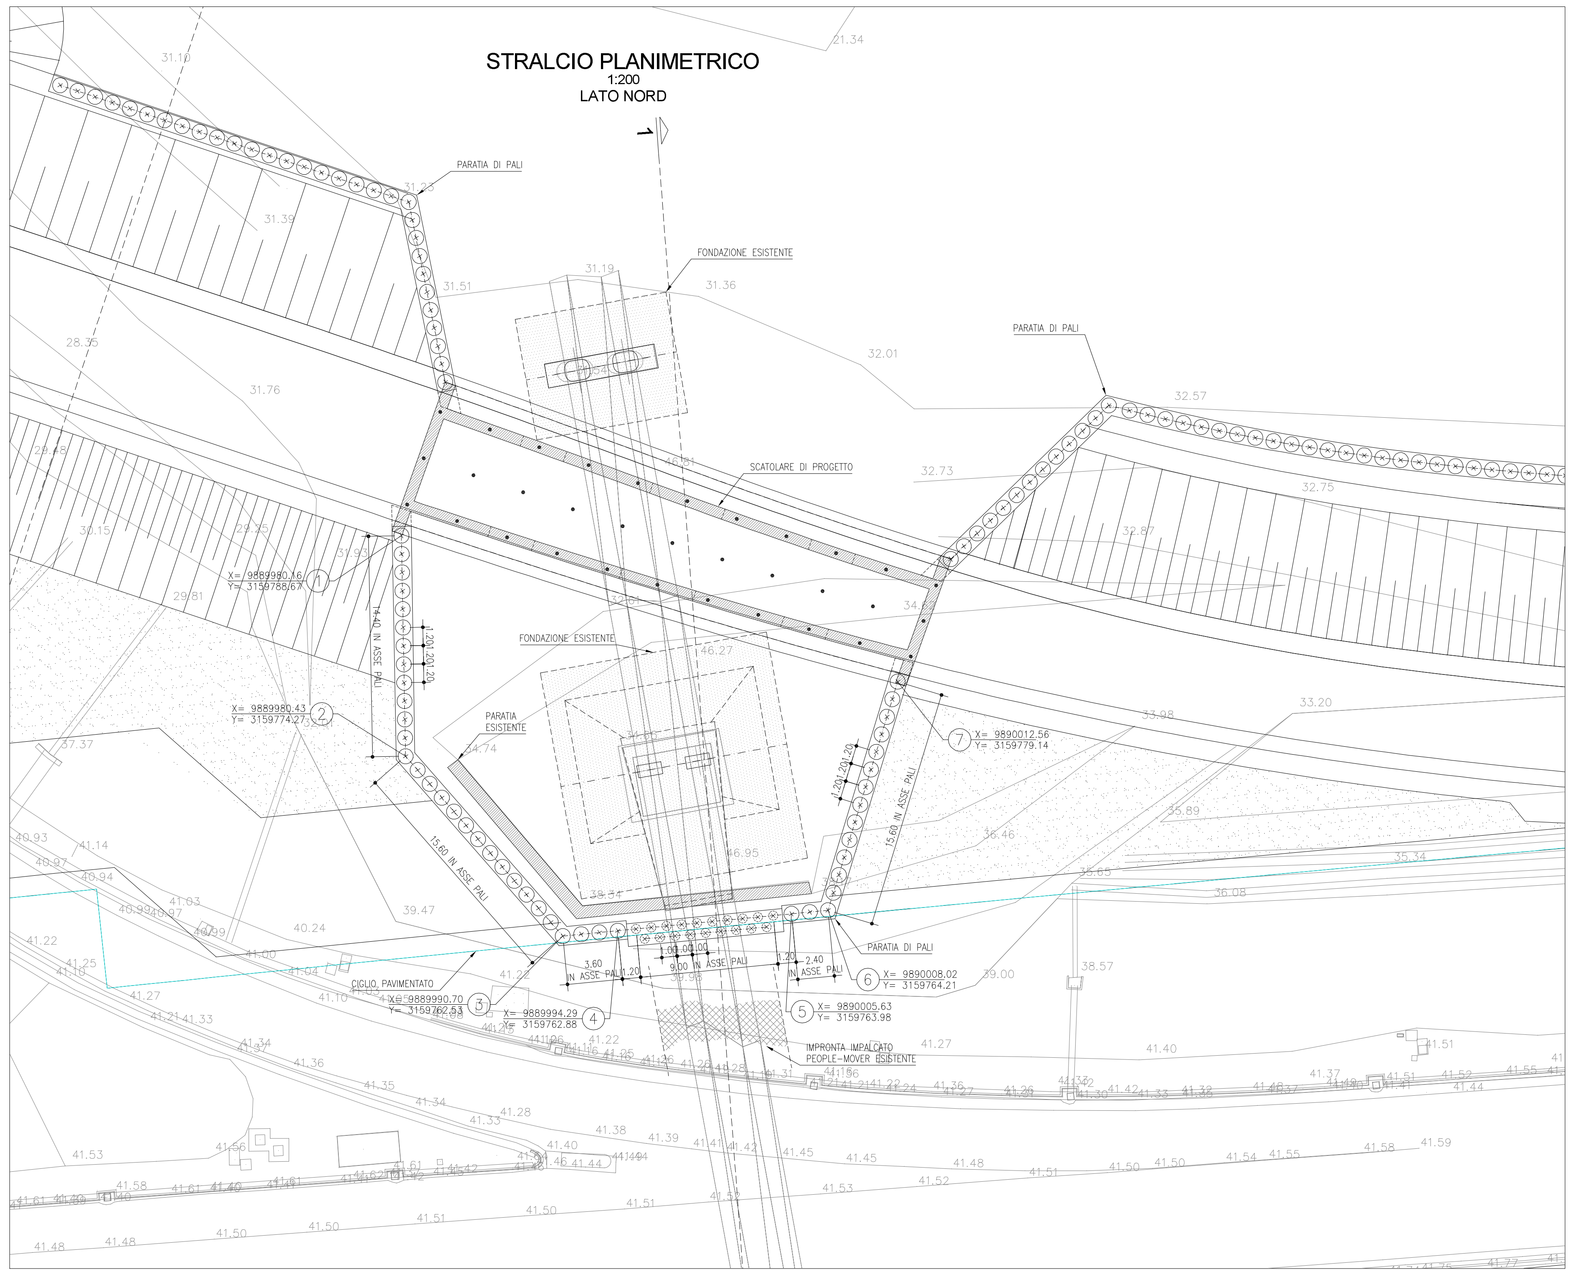

SEZIONE 1-1
1:100
LATO NORD

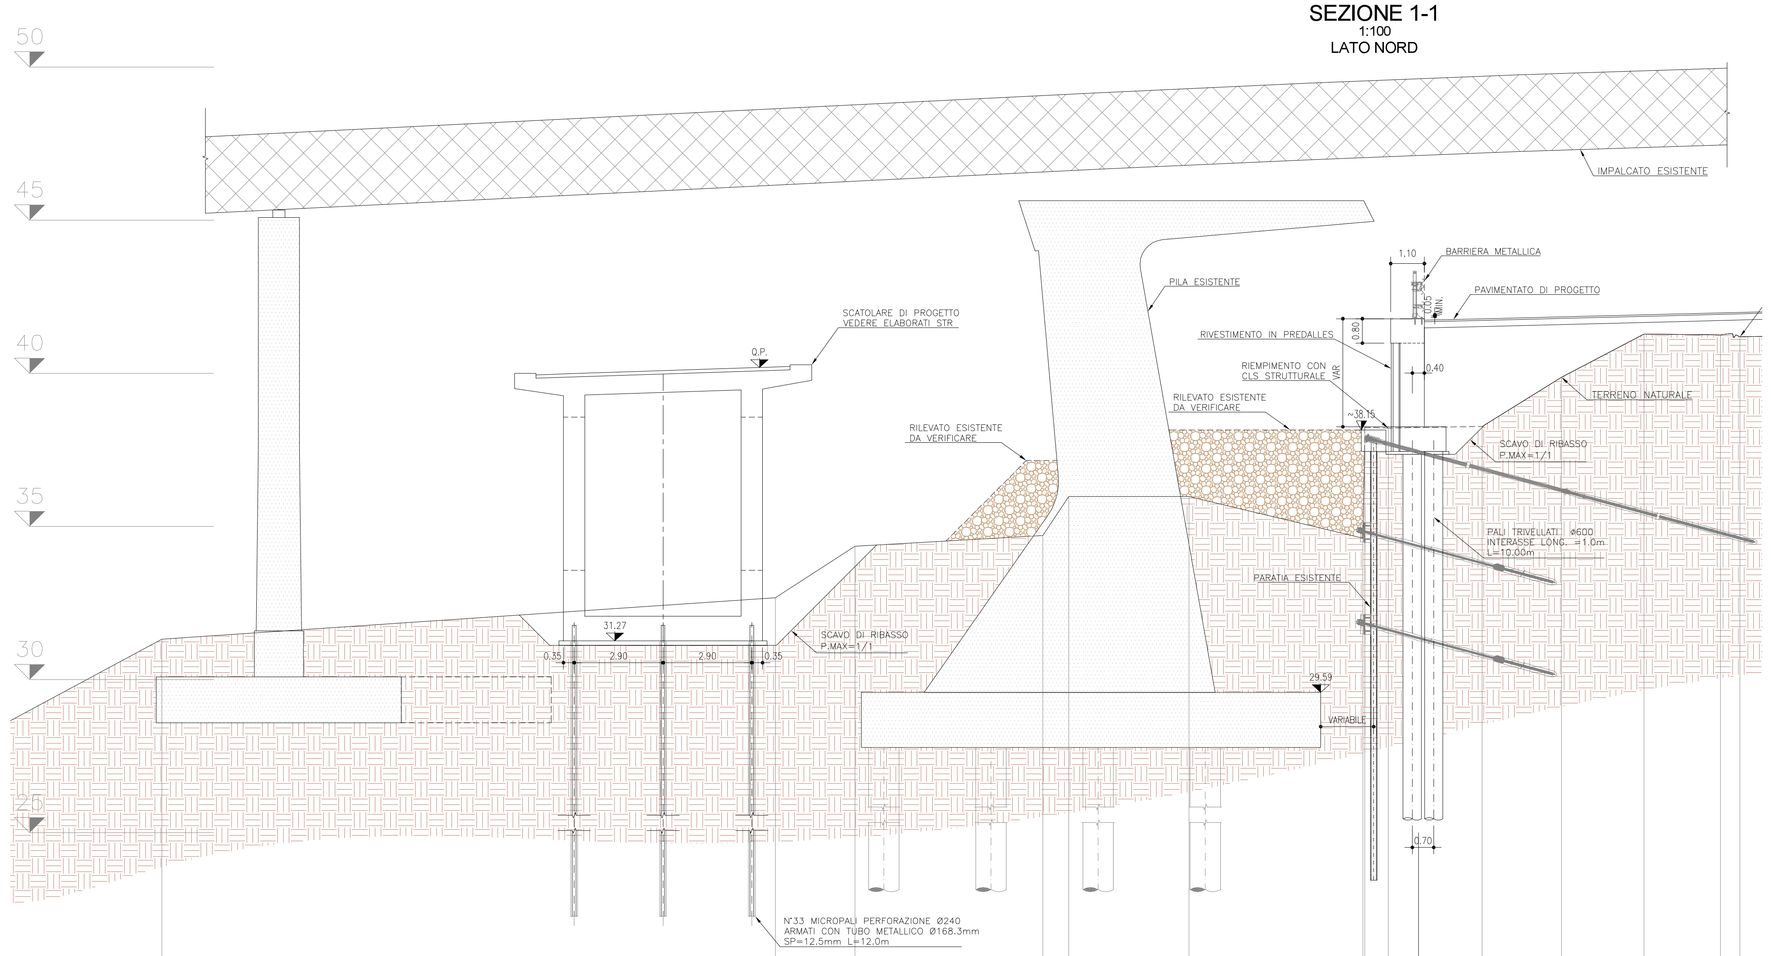

| | | |