




PIANTA IMPALCATO AMPLIAMENTO LATO NORD  
SCALA 1:100

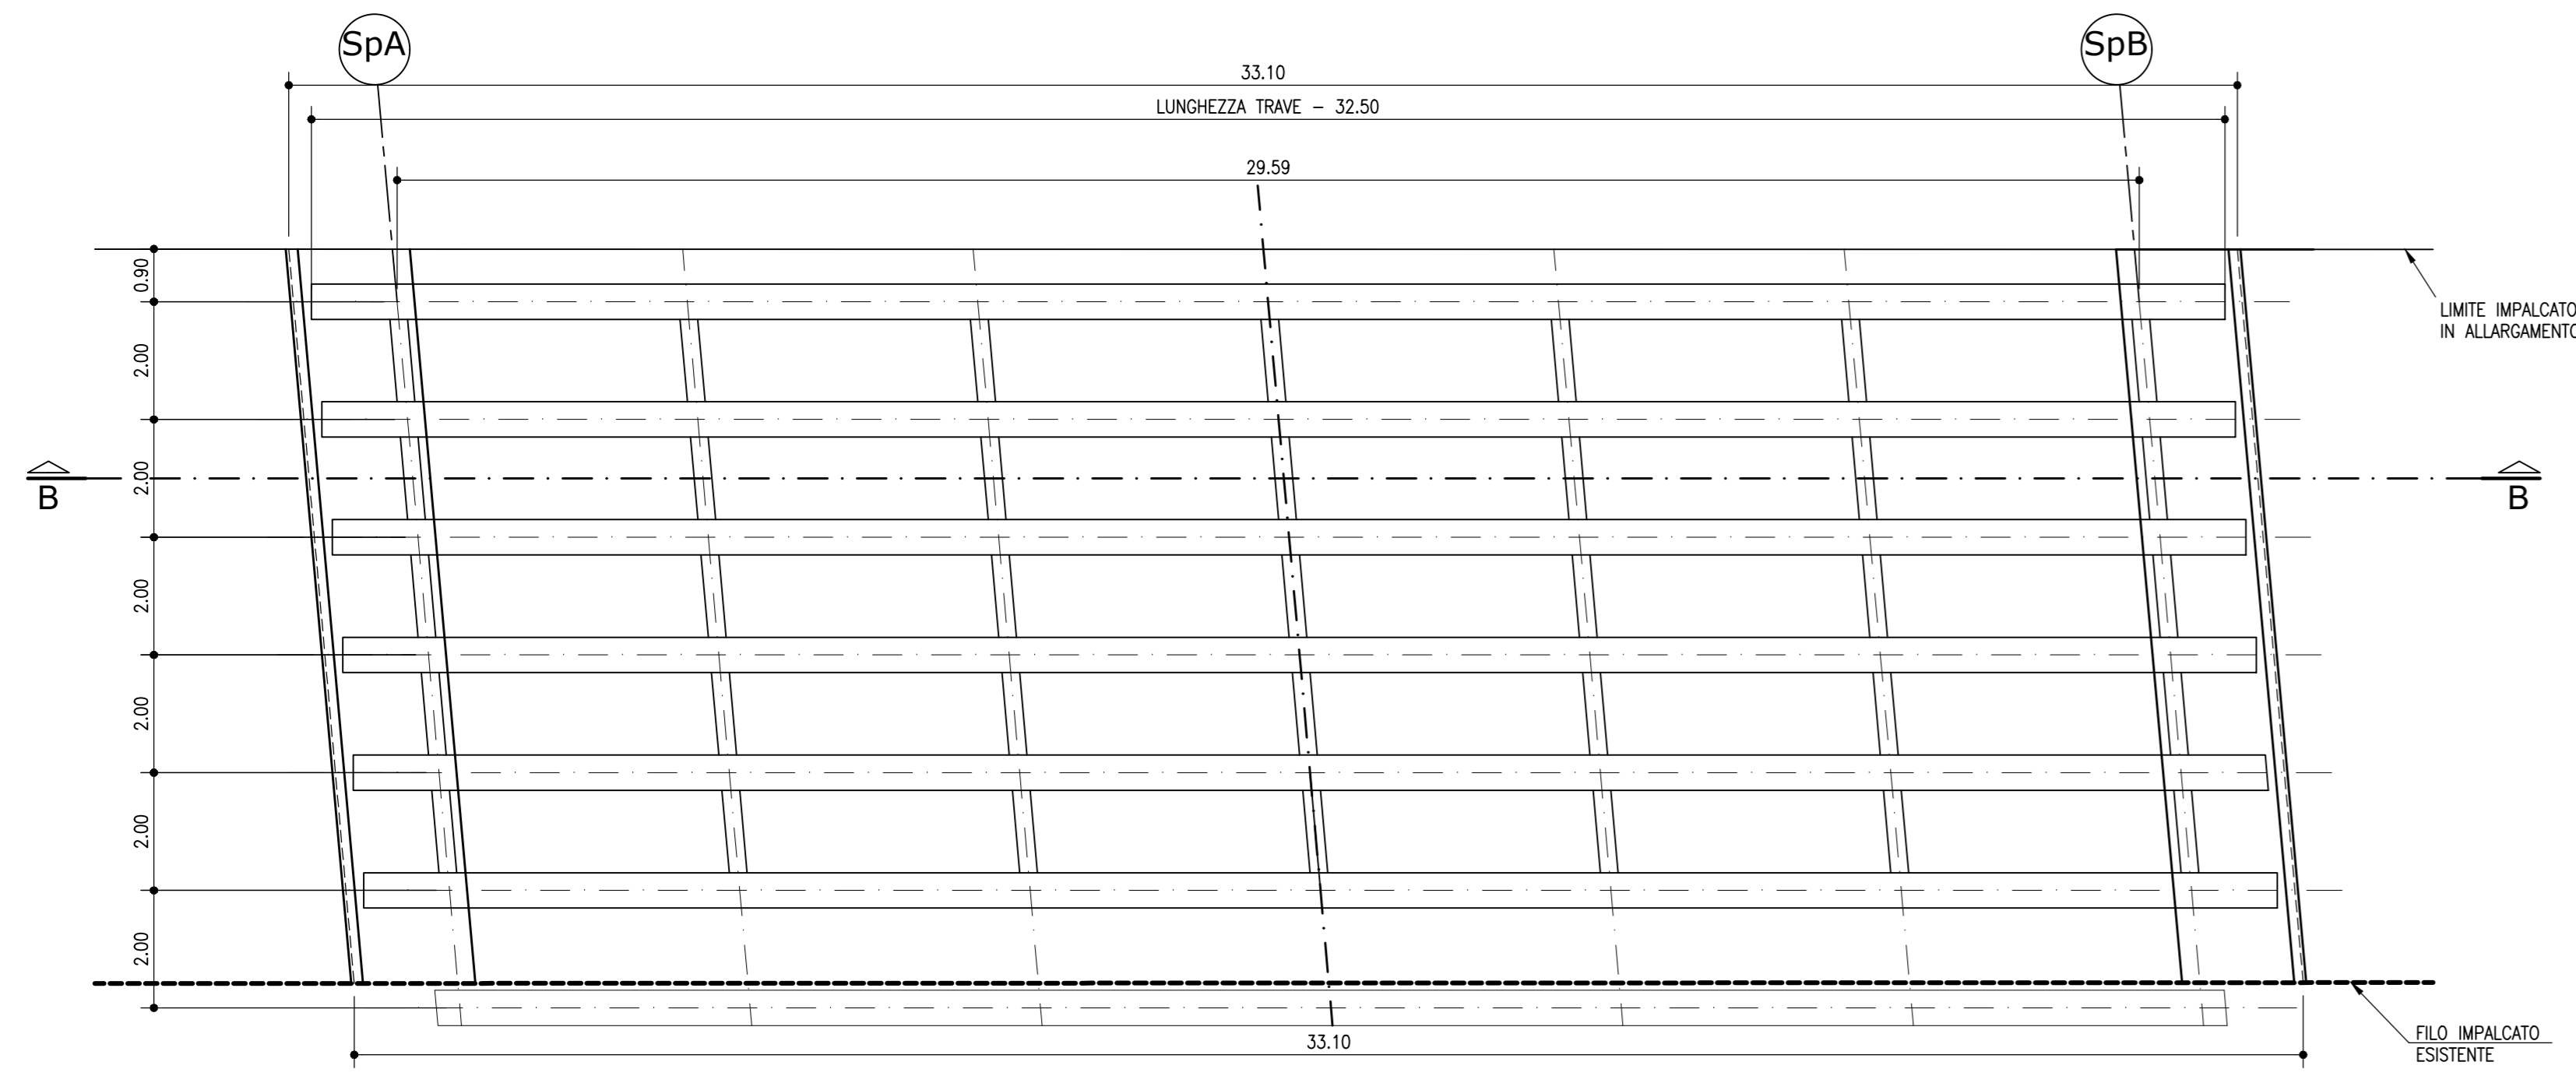


PIANTA IMPALCATO AMPLIAMENTO LATO SUD  
SCALA 1:100

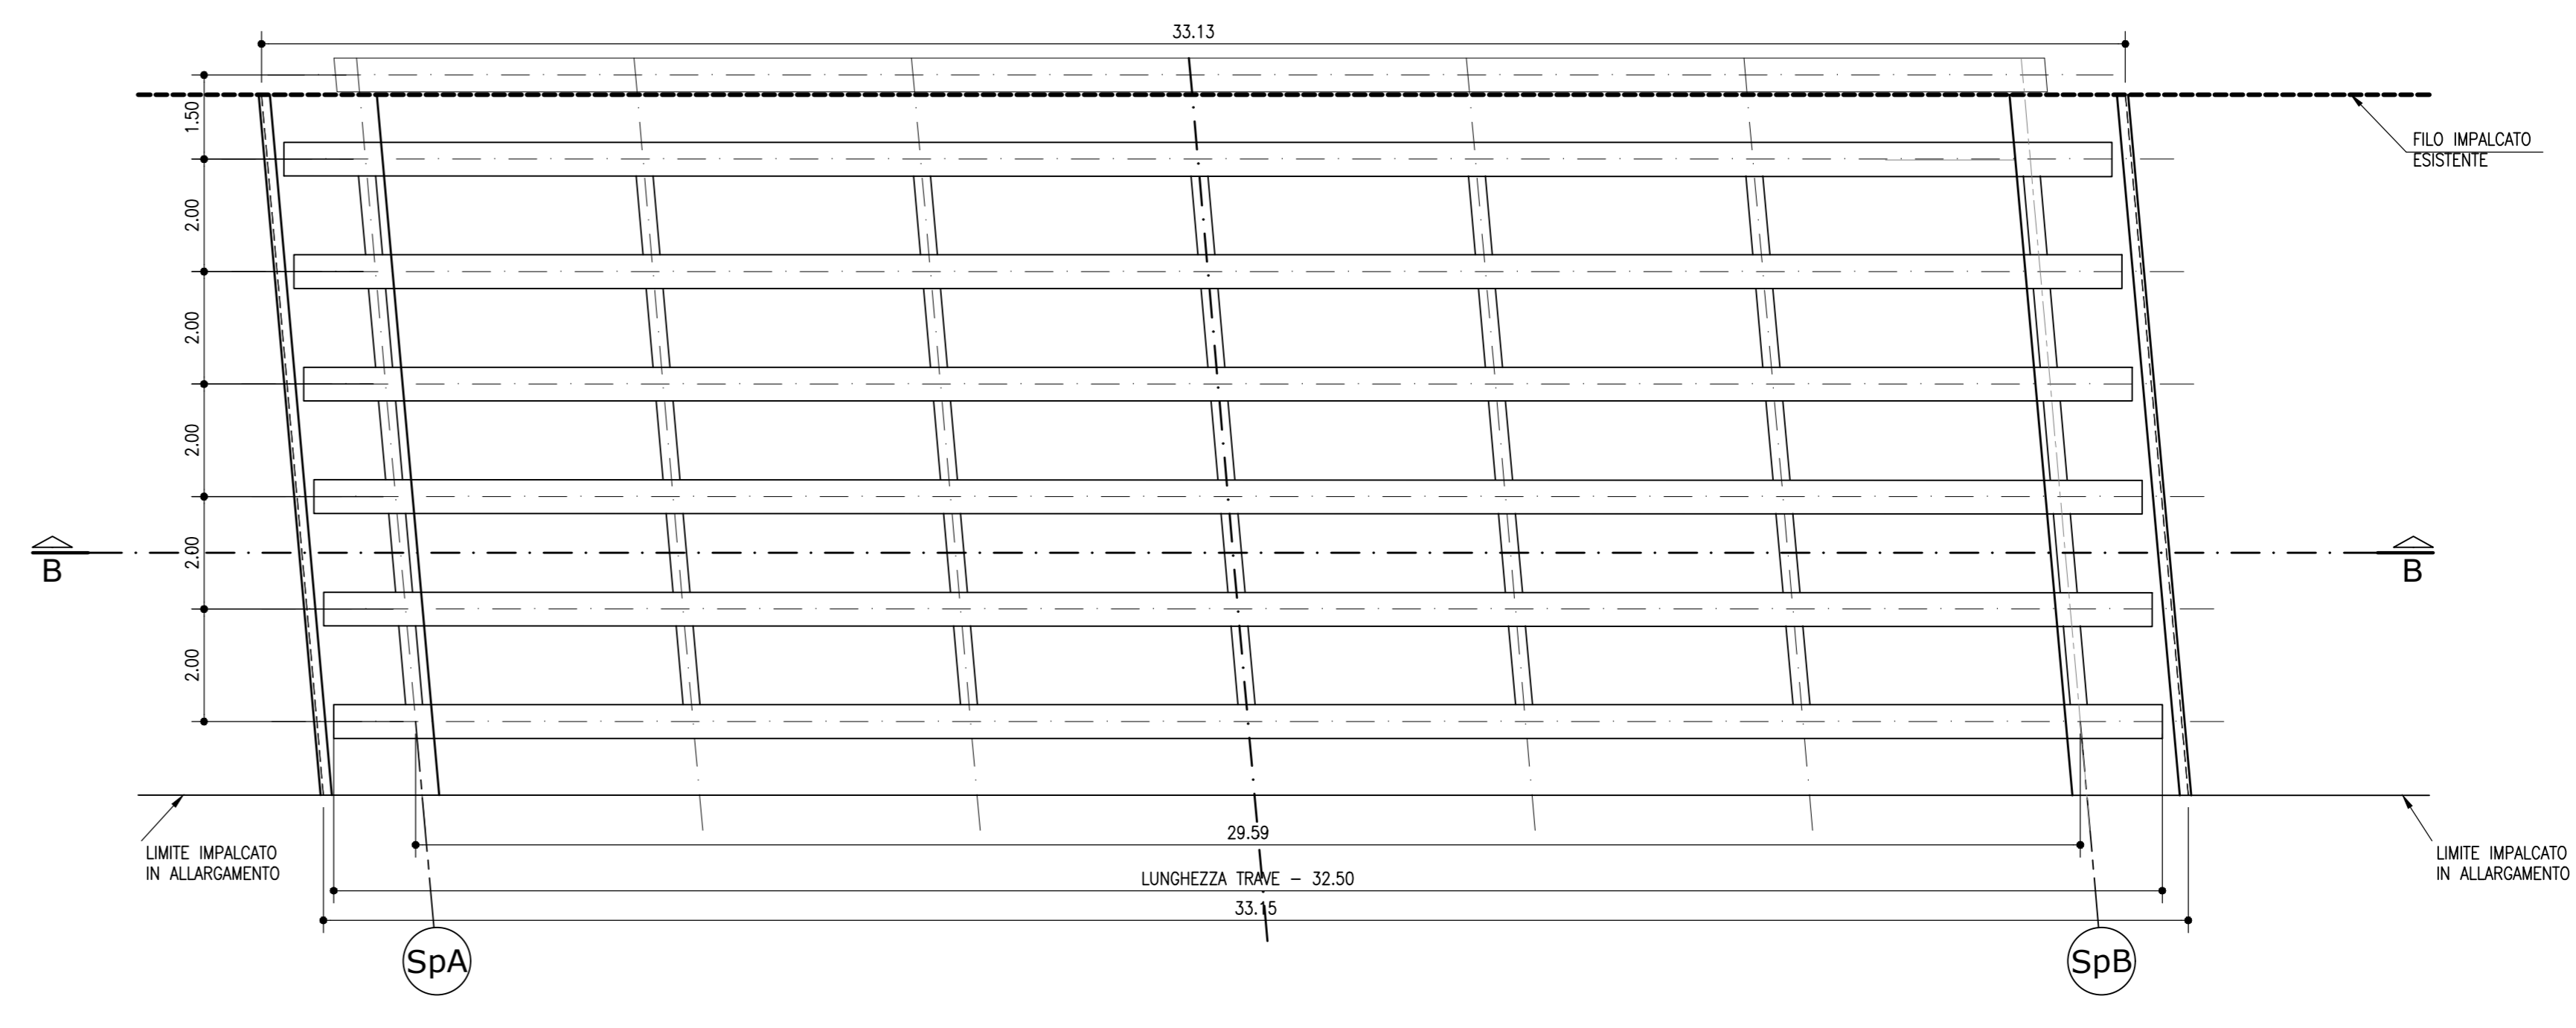

SEZIONE LONGITUDINALE "B-B" TRAVE PRINCIPALE IMPALCATO AMPLIAMENTO LATO NORD  
SCALA 1:100

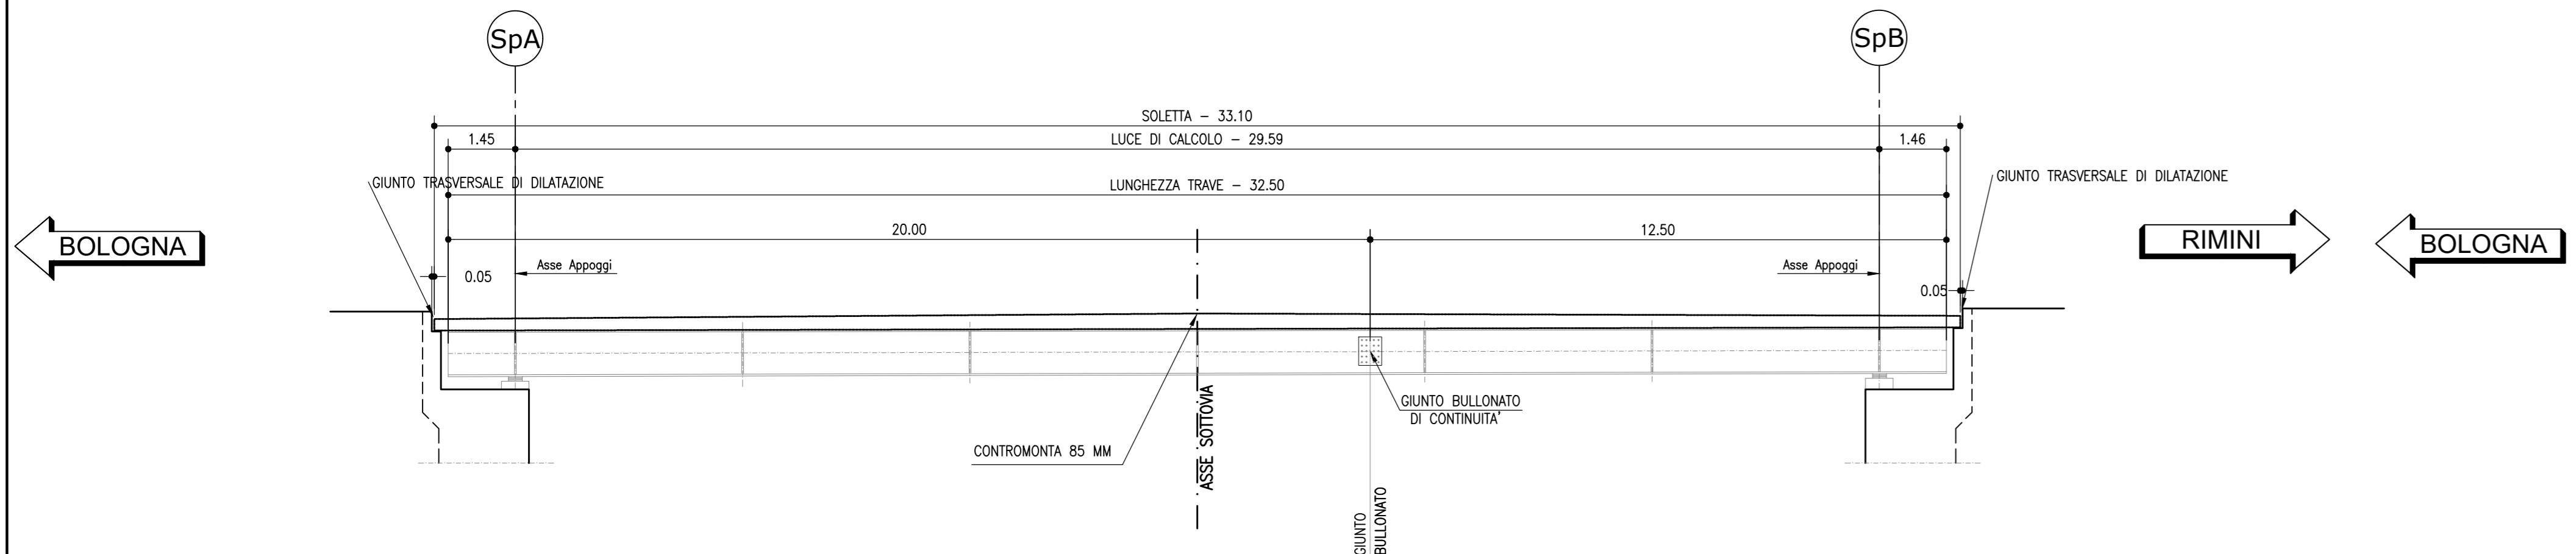


SEZIONE LONGITUDINALE "B-B" TRAVE PRINCIPALE IMPALCATO AMPLIAMENTO LATO SUD  
SCALA 1:100

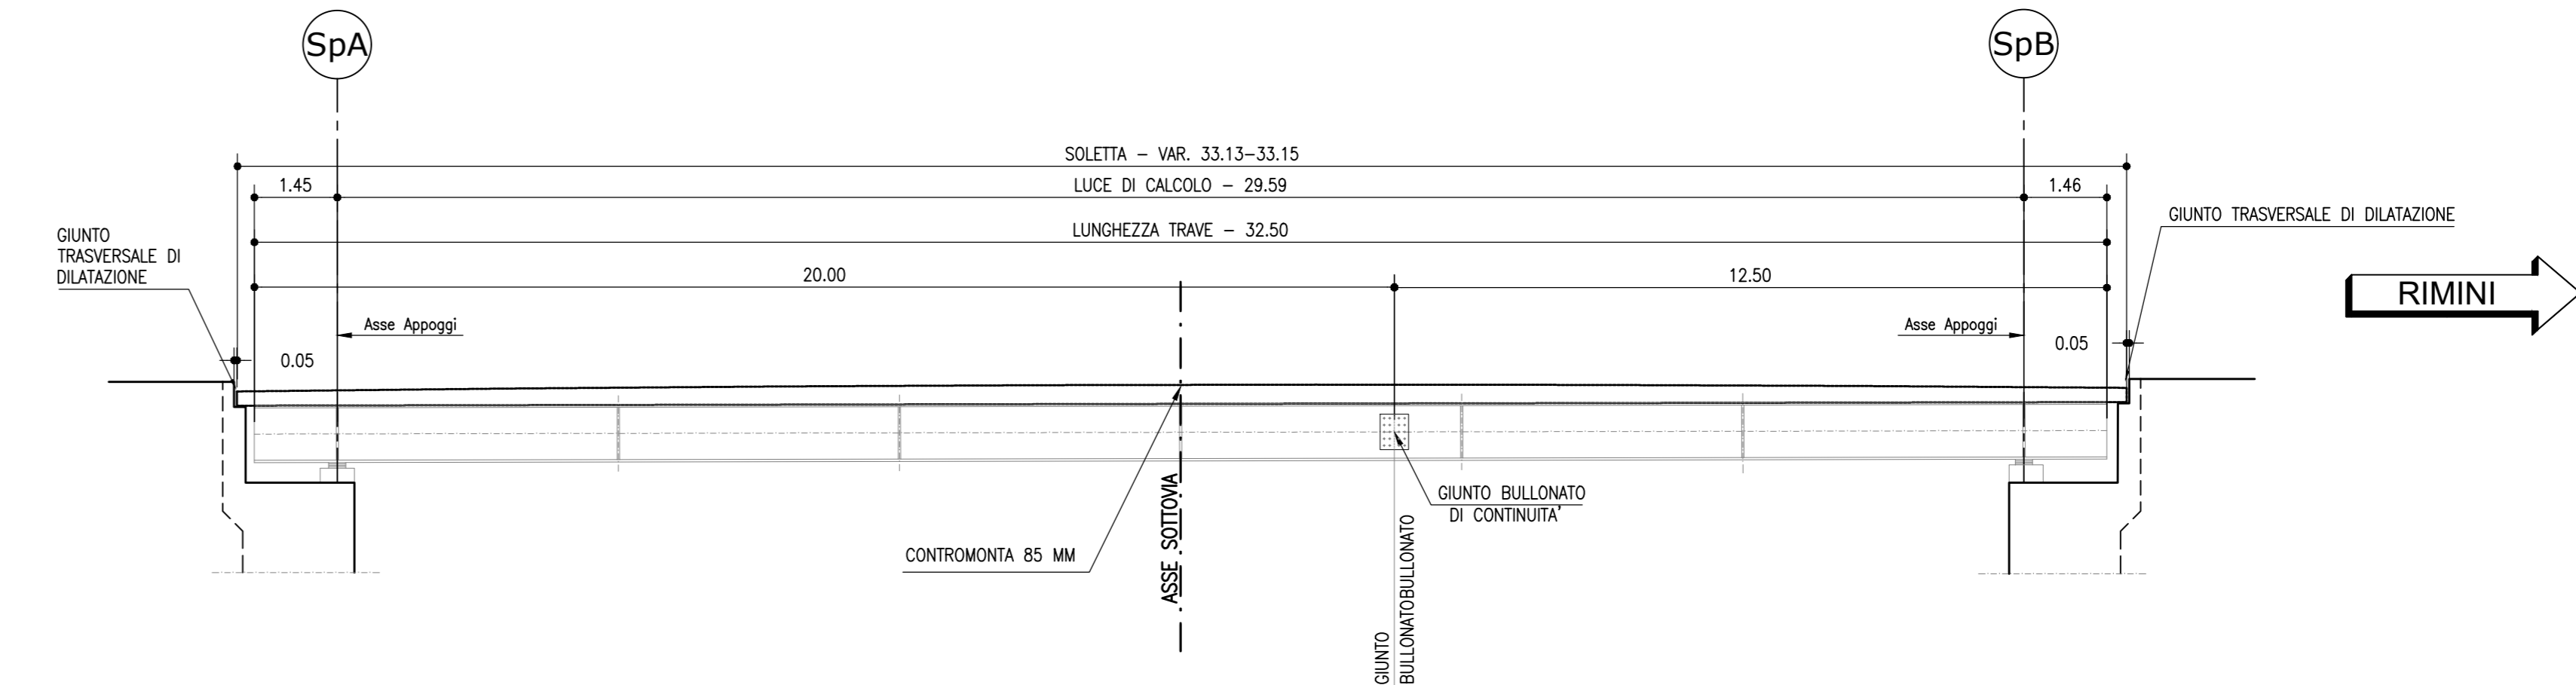


MISURE IN ASSE STRUTTURALE		CONCIO A					CONCIO B				
PIOLATURA		n°2/200					n°2/200				
PIATTABANDA SUPERIORE (h)		n°2000x40x600					n°12500x40x600				
ANIMA (h)		n°2000x920x16					n°12500x920x16				
PIATTABANDA INFERIORE (h)		n°2000x40x600					n°12500x40x600				
LUNGHEZZA CONCIO		20000					12500				
INTERASSE TRASVERSI		1454	4932	4932	4932	4932	4932	4929	1457		

MISURE IN ASSE STRUTTURALE		CONCIO A					CONCIO B				
PIOLATURA		n°2/200					n°2/200				
PIATTABANDA SUPERIORE (h)		n°2000x40x600					n°12500x40x600				
ANIMA (h)		n°2000x920x16					n°12500x920x16				
PIATTABANDA INFERIORE (h)		n°2000x40x600					n°12500x40x600				
LUNGHEZZA CONCIO		20000					12500				
INTERASSE TRASVERSI		1454	4932	4932	4932	4932	4932	4929	1457		

SEZIONE TRASVERSALE TRAVERSO SPALLA SpA IMPALCATO AMPLIAMENTO LATO NORD  
SCALA 1:50

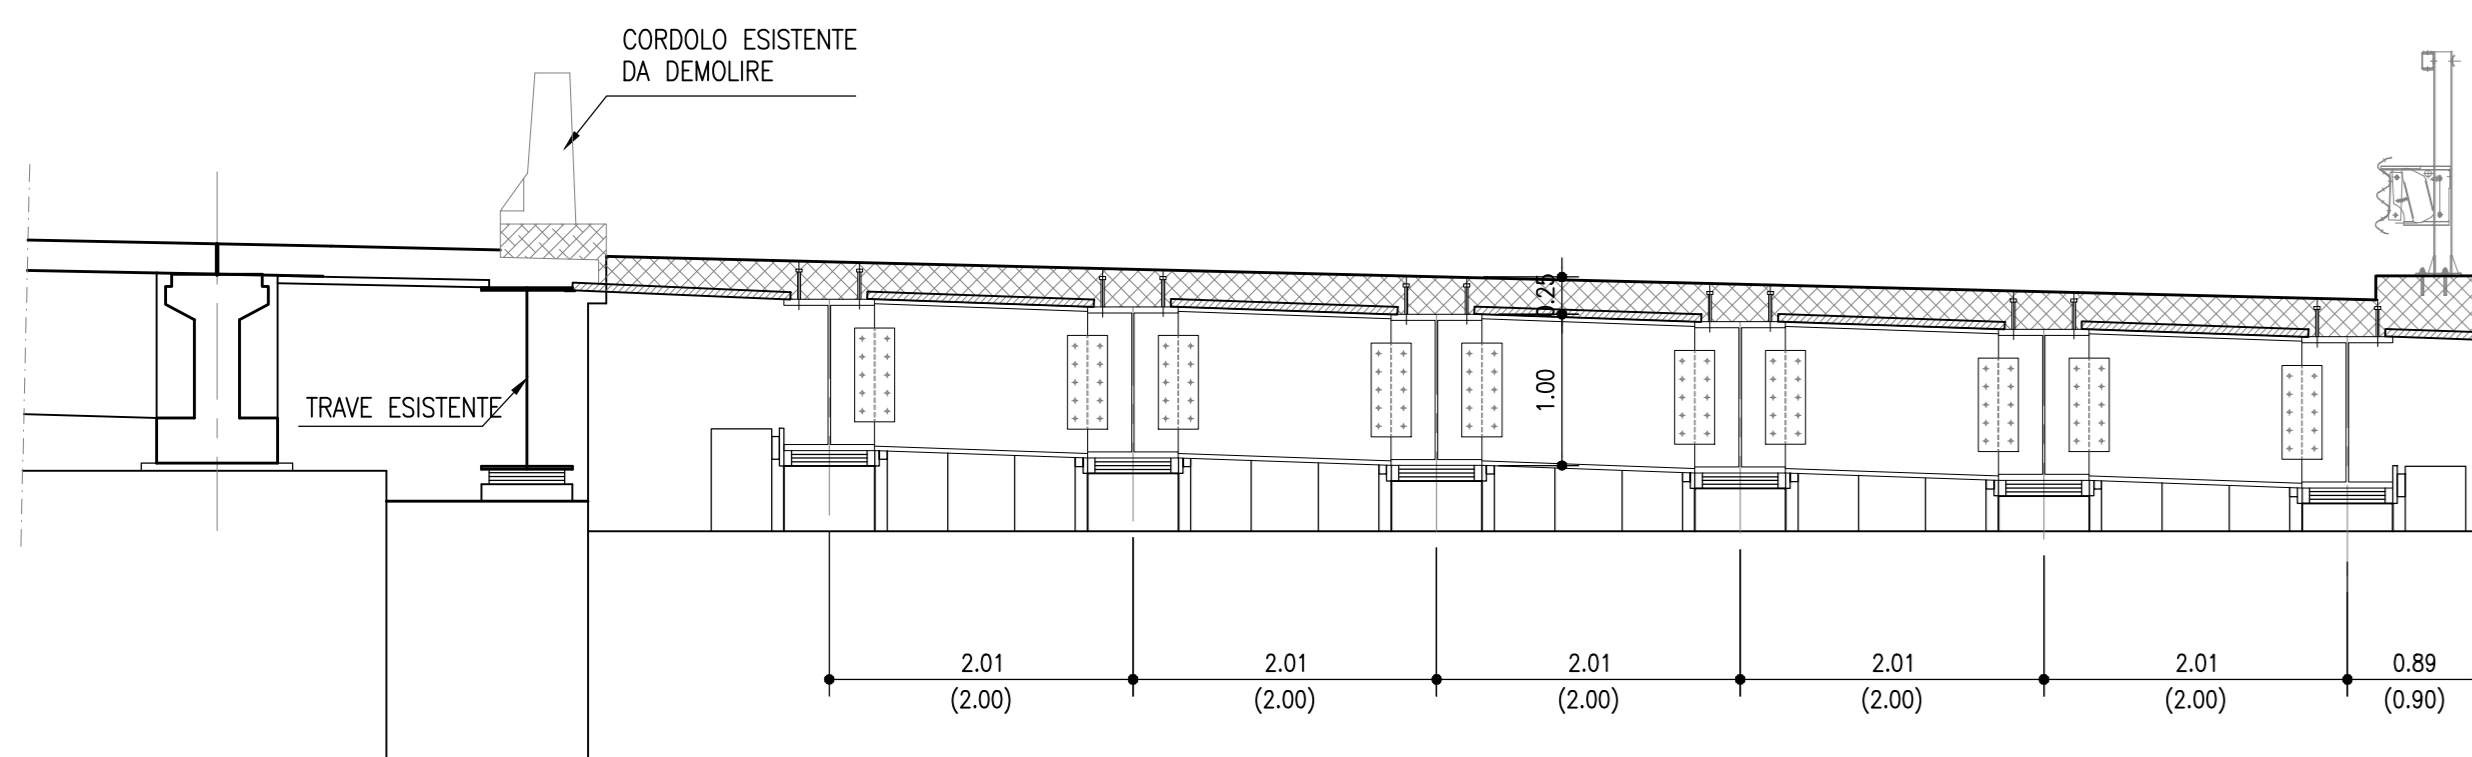


SEZIONE TRASVERSALE TRAVERSO SPALLA SpB IMPALCATO AMPLIAMENTO LATO NORD  
SCALA 1:50

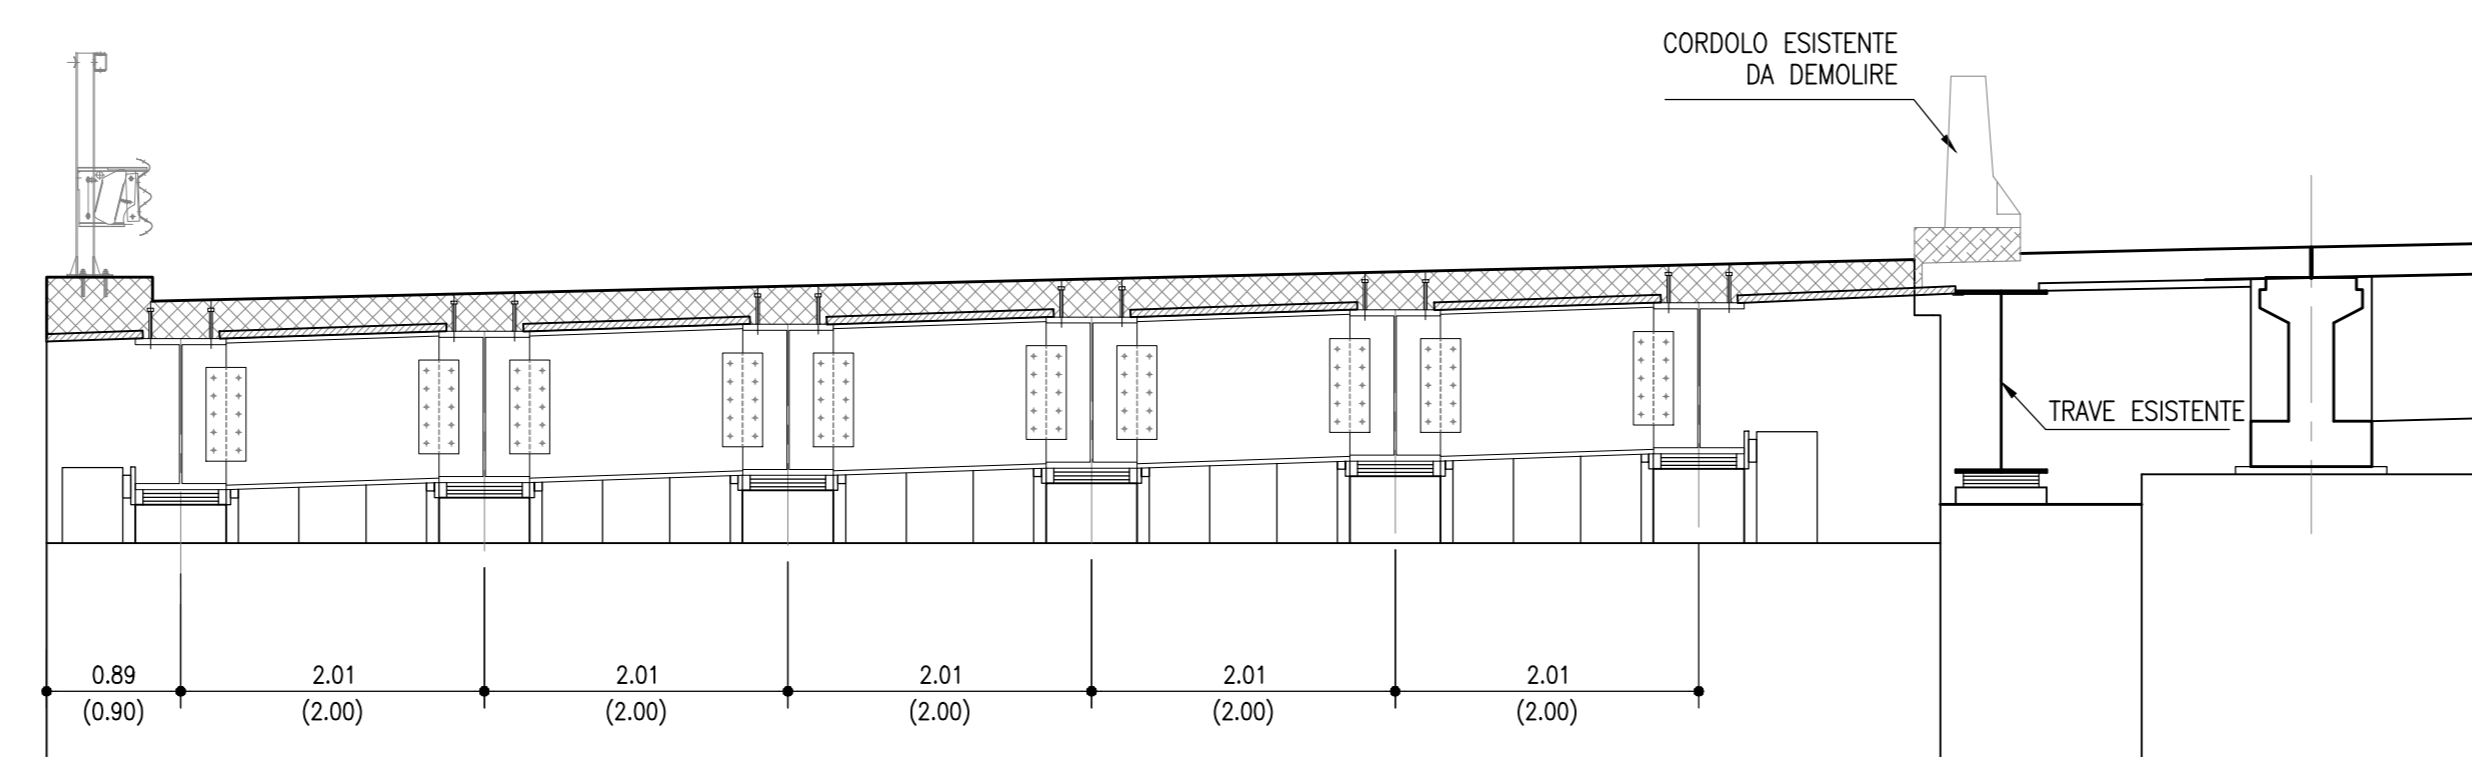

SEZIONE TRASVERSALE TRAVERSO SPALLA SpA IMPALCATO AMPLIAMENTO LATO SUD  
SCALA 1:50



SEZIONE TRASVERSALE TRAVERSO SPALLA SpB IMPALCATO AMPLIAMENTO LATO SUD  
SCALA 1:50

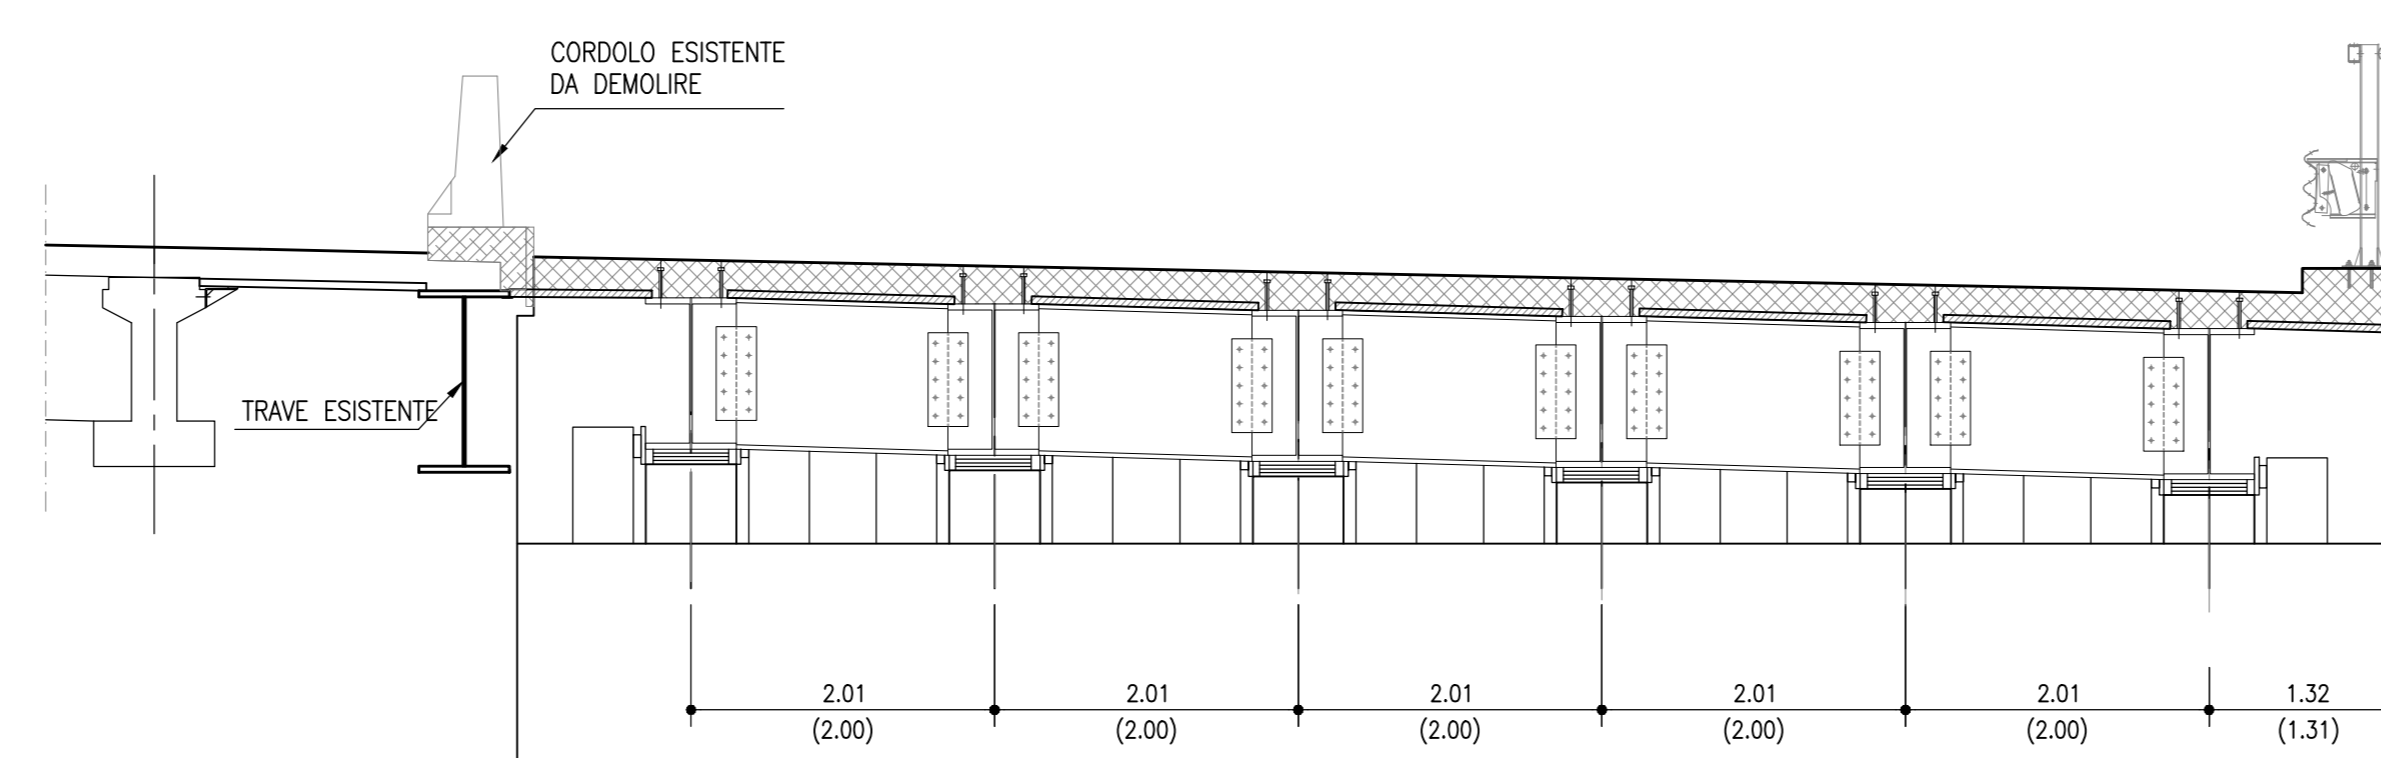

autostrade per l'italia

AUTOSTRADA (A14) : BOLOGNA-BARI-TARANTO  
TRATTO: BOLOGNA BORGO PANIGALE - BOLOGNA SAN LAZZARO

POTENZIAMENTO IN SEDE DEL SISTEMA  
AUTOSTRADALE E TANGENZIALE DI BOLOGNA

"PASSANTE DI BOLOGNA"

PROGETTO DEFINITIVO

TANGENZIALE NORD E SUD

OPERE D'ARTE MAGGIORI

97T- SOTTOVIA ZAMBELLINI 15+014 STALINGRADO

IMPALCATO PIANTE E SEZIONI

IL PROGETTISTA SPECIALISTICO Ing. Livio Masi Ord. Reg. Min. n. 15641 RESPONSABILE STRUTTURE	IL RESPONSABILE INTEGRAZIONE PRESTAZIONI SPECIALISTICHE Ing. Raffaele Rivaroli Ord. Reg. Min. n. 41068 RESPONSABILE STRUTTURE	IL DIRETTORE TECNICO Ing. Andrea Tacci Ord. Reg. Min. n. 1154 PROGETTAZIONE NUOVE OPERE AUTOSTRADALI
CODICE IDENTIFICATIVO APPENDICE DIREZIONE 111465 0000 PD A2 O12 ST097 PRT00 D S T R 0905 - 2		
PROJECT MANAGER Ing. Raffaele Rivaroli Ord. Reg. Min. n. 41068		REVISIONE 01 02 03 04

VISTO DEL COMMITTENTE autostrade per l'italia	VISTO DEL CONCEDEENTE Ministero delle Infrastrutture e dei Trasporti
--	---