SPALLA CARREGGIATA SUD
SCALA 1:100
SEZIONE A-A

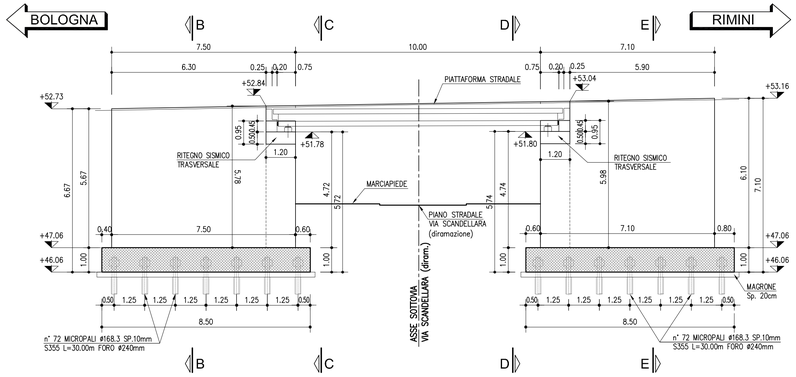

SPALLA CARREGGIATA SUD
SCALA 1:100
PIANTA ELEVAZIONE

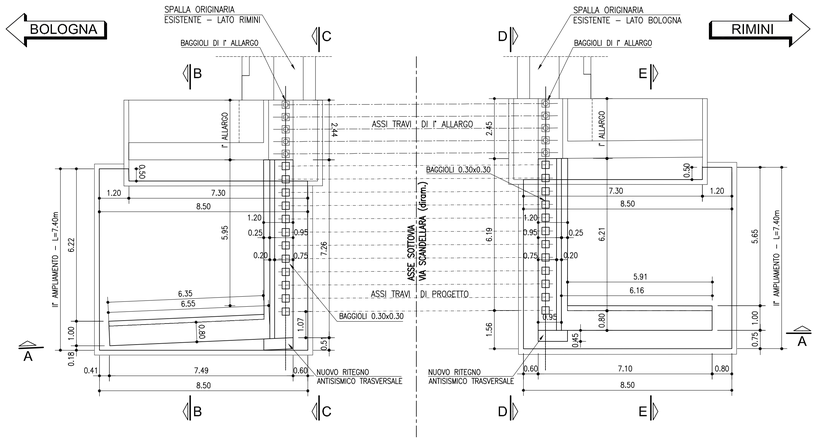

SPALLA CARREGGIATA SUD - LATO RIMINI
SCALA 1:100
PROSPETTO D-D

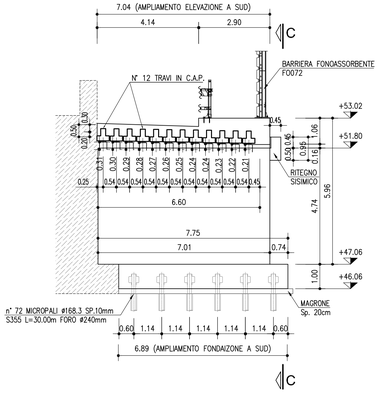

SPALLA CARREGGIATA SUD - LATO RIMINI
SCALA 1:100
SEZIONE E-E

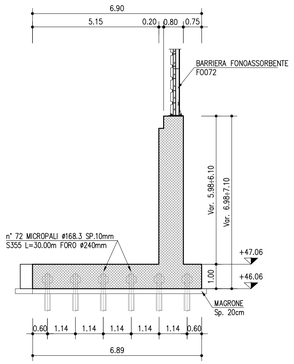

SPALLA CARREGGIATA SUD
SCALA 1:100
PIANTA FONDAZIONI

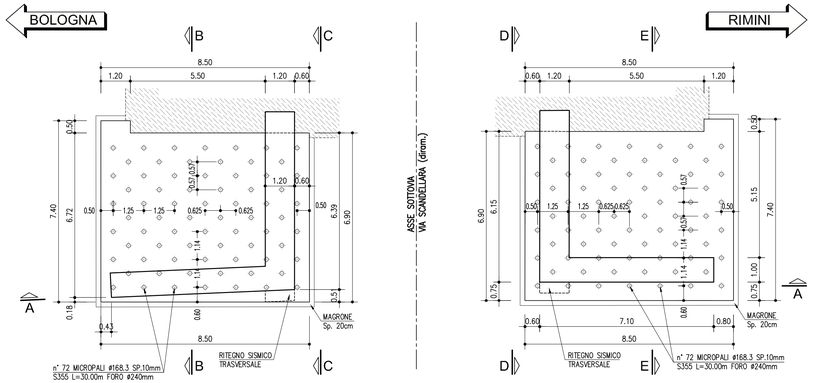

SPALLA CARREGGIATA SUD - LATO BOLOGNA
SCALA 1:100
PROSPETTO C-C

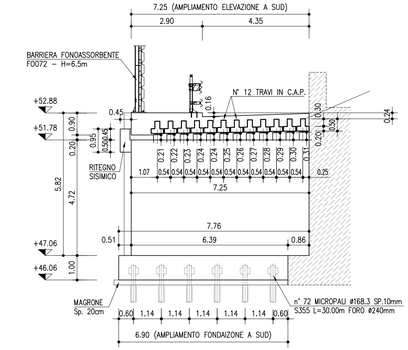

SPALLA CARREGGIATA SUD - LATO BOLOGNA
SCALA 1:100
SEZIONE B-B

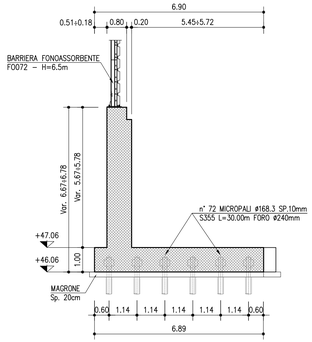

autostrade per l'italia

AUTOSTRADA (A14) : BOLOGNA-BARI-TARANTO

TRATTO: BOLOGNA BORGO PANIGALE - BOLOGNA SAN LAZZARO

POTENZIAMENTO IN SEDE DEL SISTEMA AUTOSTRADALE E TANGENZIALE DI BOLOGNA

"PASSANTE DI BOLOGNA"

PROGETTO DEFINITIVO

A2 - TANGENZIALE NORD E SUD

OPERE D'ARTE MAGGIORI

109T- SOTTOVIA DIR. VIA SCANDELLARA 18+372

Carpenteria Spalla Sud - Piante, Prospetti e sezioni

IL PROGETTISTA SPECIALISTICO	IL RESPONSABILE INTEGRAZIONE PRESTAZIONI SPECIALISTICHE	IL DIRETTORE TECNICO
Ing. Umberto Miele Ord. Ingg. Milano n.18641 RESPONSABILE STRUTTURE	Ing. Raffaele Rinaldesi Ord. Ingg. Macerata N. A1068	Ing. Andrea Tarozi Ord. Ingg. Parma N. 1154 PROGETTAZIONE NUOVE OPERE AUTOSTRADALI

CODICE IDENTIFICATIVO													ORDINATORE
RIFERIMENTO PROGETTO				RIFERIMENTO DIRETTORIO				RIFERIMENTO ELABORATO					1
Codice Commessa	Lotto/Sub/Cod. Appalto	Fase	Capitolo	Paragrafo	WBS	Parte d'opera	Tip.	Disciplina	Progressivo	Rev.	SCALA
111465	0000	PD	A2	O14	ST109	SPL02	D	S T R	0942	-2	1:50

REVISIONE	
n.	data
0	DICEMBRE 2017
1	SETTEMBRE 2019
2	SETTEMBRE 2020
3	-
4	-

spea ENGINEERING group Atlantia

PROJECT MANAGER: Ing. Raffaele Rinaldesi, Ord. Ingg. Macerata N. A1068

SUPPORTO SPECIALISTICO:

REDATTO: - VERIFICATO: -

VISTO DEL COMMITTENTE: autostrade per l'italia — IL RESPONSABILE UNICO DEL PROCEDIMENTO Ing. Fabio Visintin

VISTO DEL CONCEDENTE: Ministero delle Infrastrutture e dei Trasporti — DIPARTIMENTO PER LE INFRASTRUTTURE, GLI AFFARI GENERALI E IL PERSONALE

IL PRESENTE DOCUMENTO NON POTRÀ ESSERE COPIATO, RIPRODOTTO O ALTRIMENTI PUBBLICATO, IN TUTTO O IN PARTE, SENZA IL CONSENSO SCRITTO DELLA SOC. AUTOSTRADE PER L'ITALIA S.P.A. OVVERO DELLE SOCIETÀ NON ALTRIMENTI DANNO PREGIUDIZIO A TERZI.
THIS DOCUMENT MAY NOT BE COPIED, REPRODUCED OR PUBLISHED, EITHER IN PART OR WHOLE WITHOUT THE PRIOR WRITTEN CONSENT OF SOC. AUTOSTRADE PER L'ITALIA S.P.A., UNLESS OTHERWISE GIVEN. ANY PREJUDICE TO THIRD PARTIES MAY RESULT FROM THE USE OF THIS DOCUMENT.

SCALA DI STAMPA: 1=1