



SPALLA CARREGGIATA NORD

SCALA 1:100
SEZIONE "A-A"

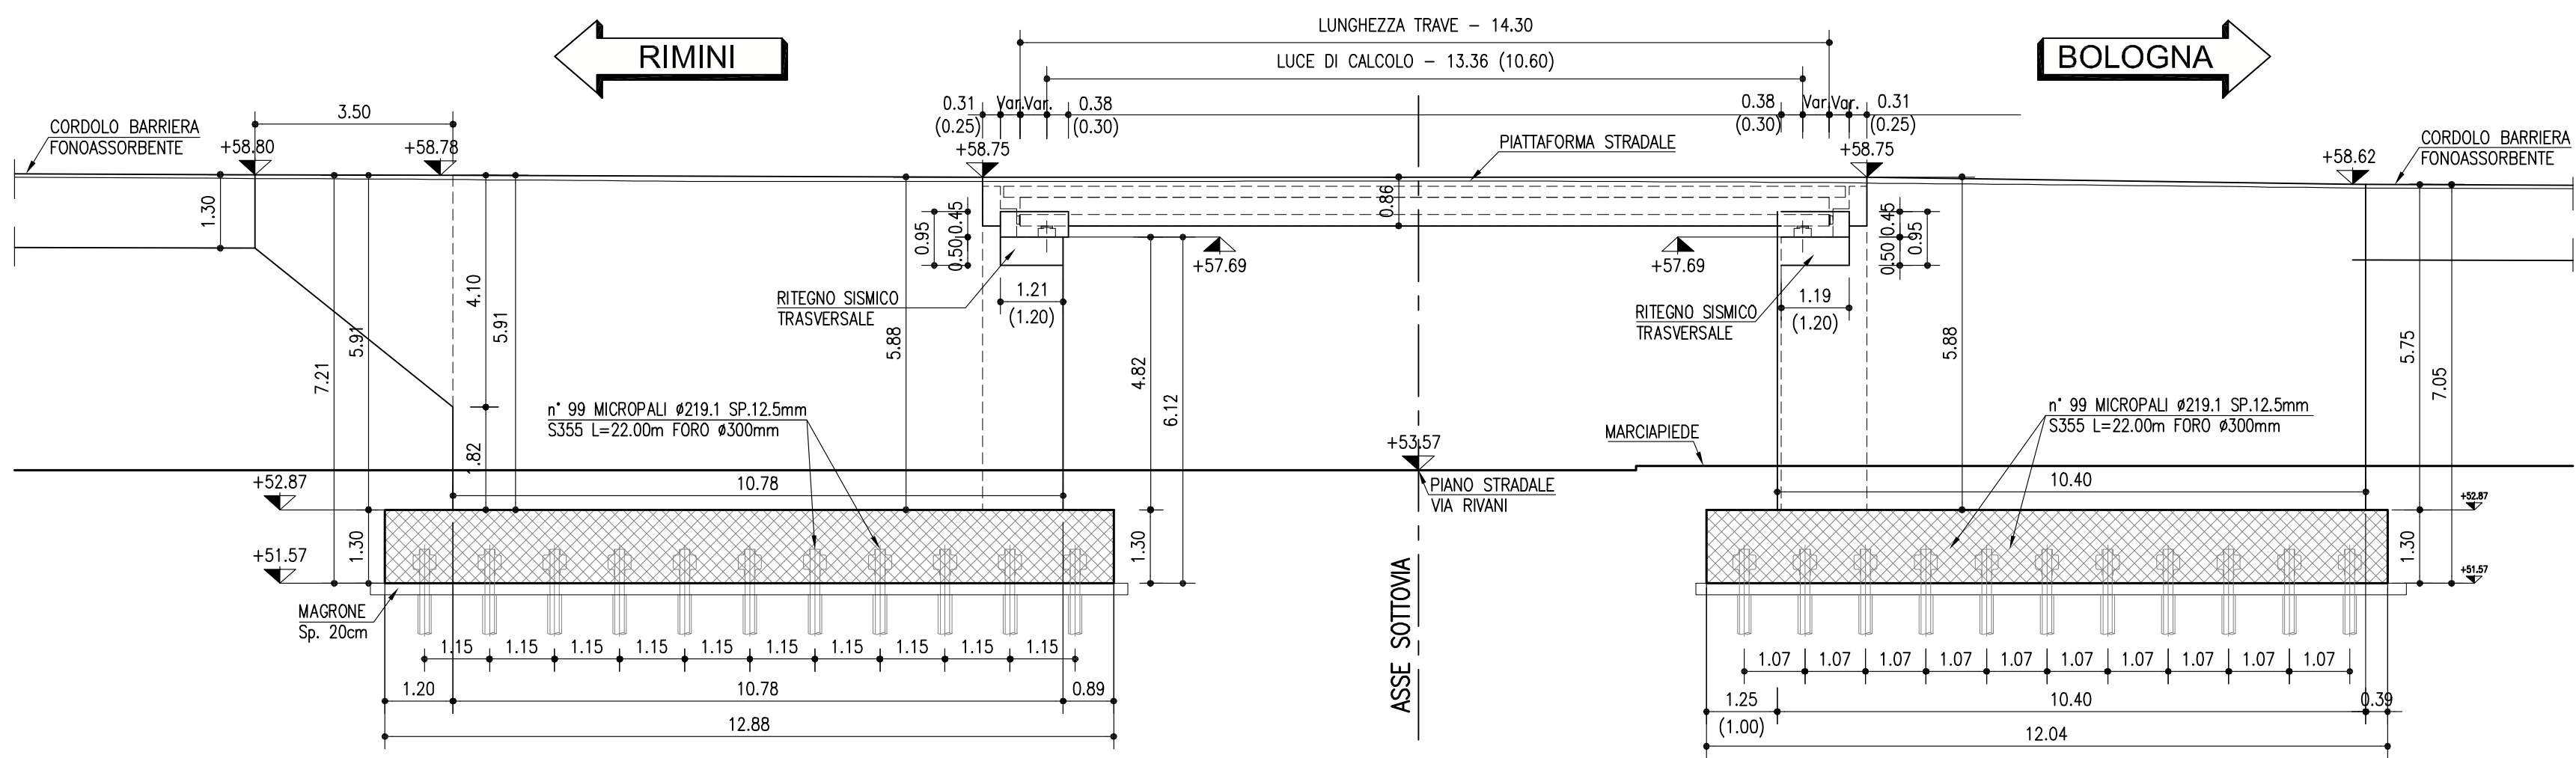


SPALLA CARREGGIATA NORD - LATO RIMINI

SCALA 1:100
PROSPETTO C-C

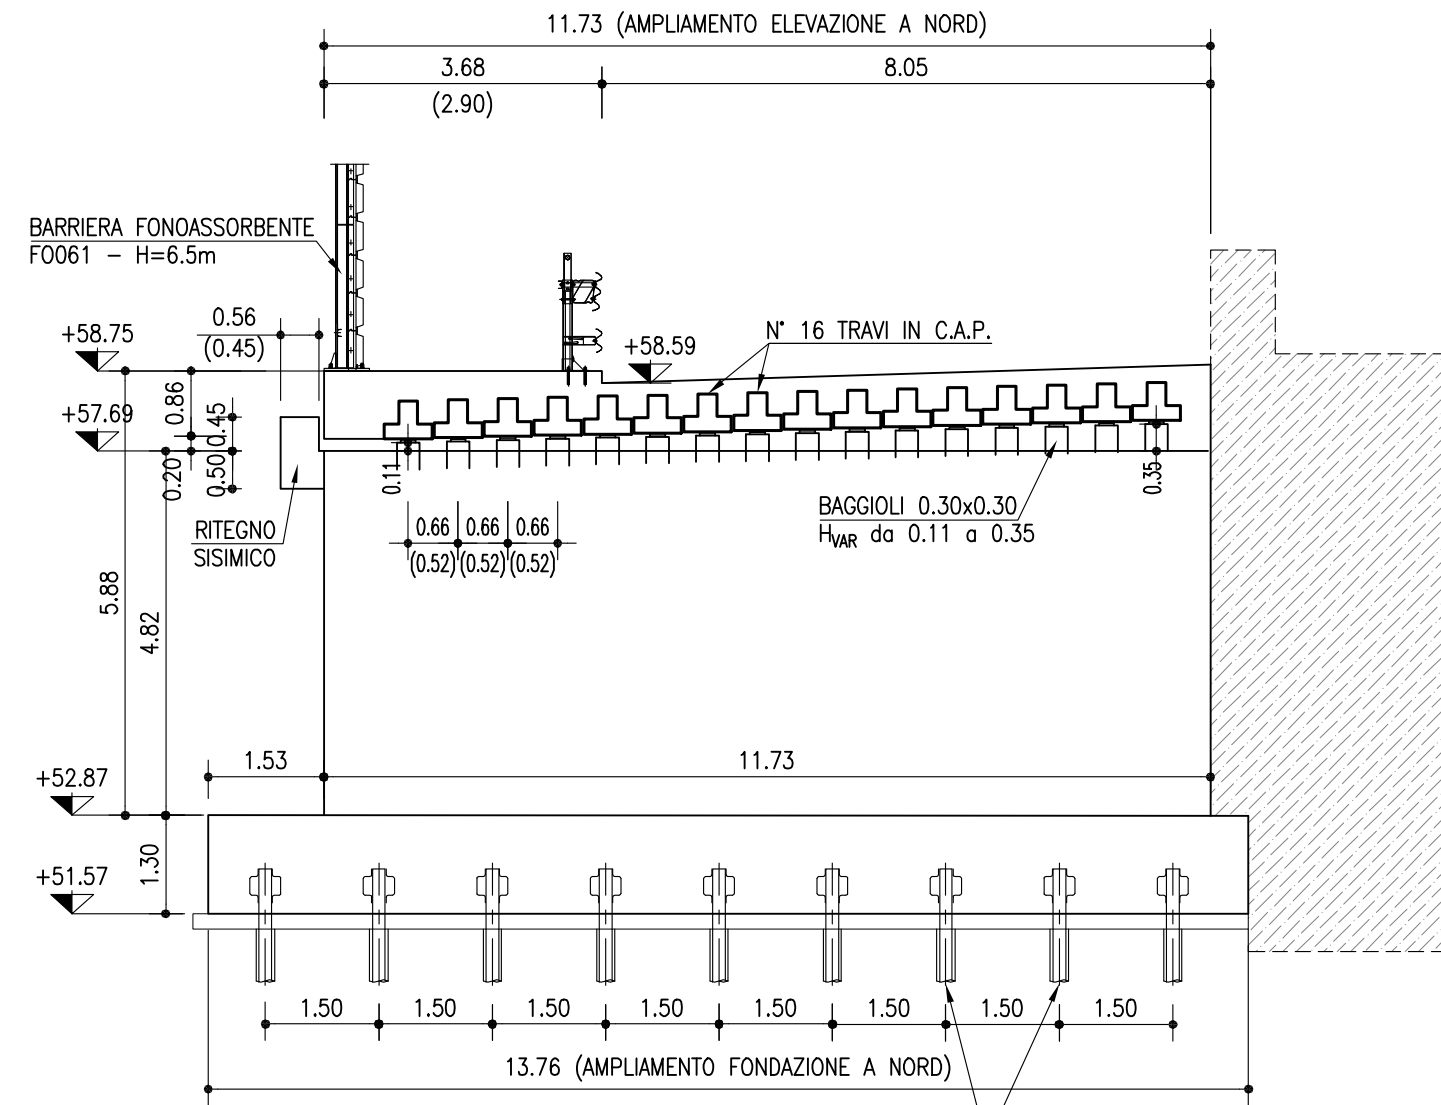


SPALLA CARREGGIATA NORD - LATO BOLOGNA

SCALA 1:100
PROSPETTO D-D

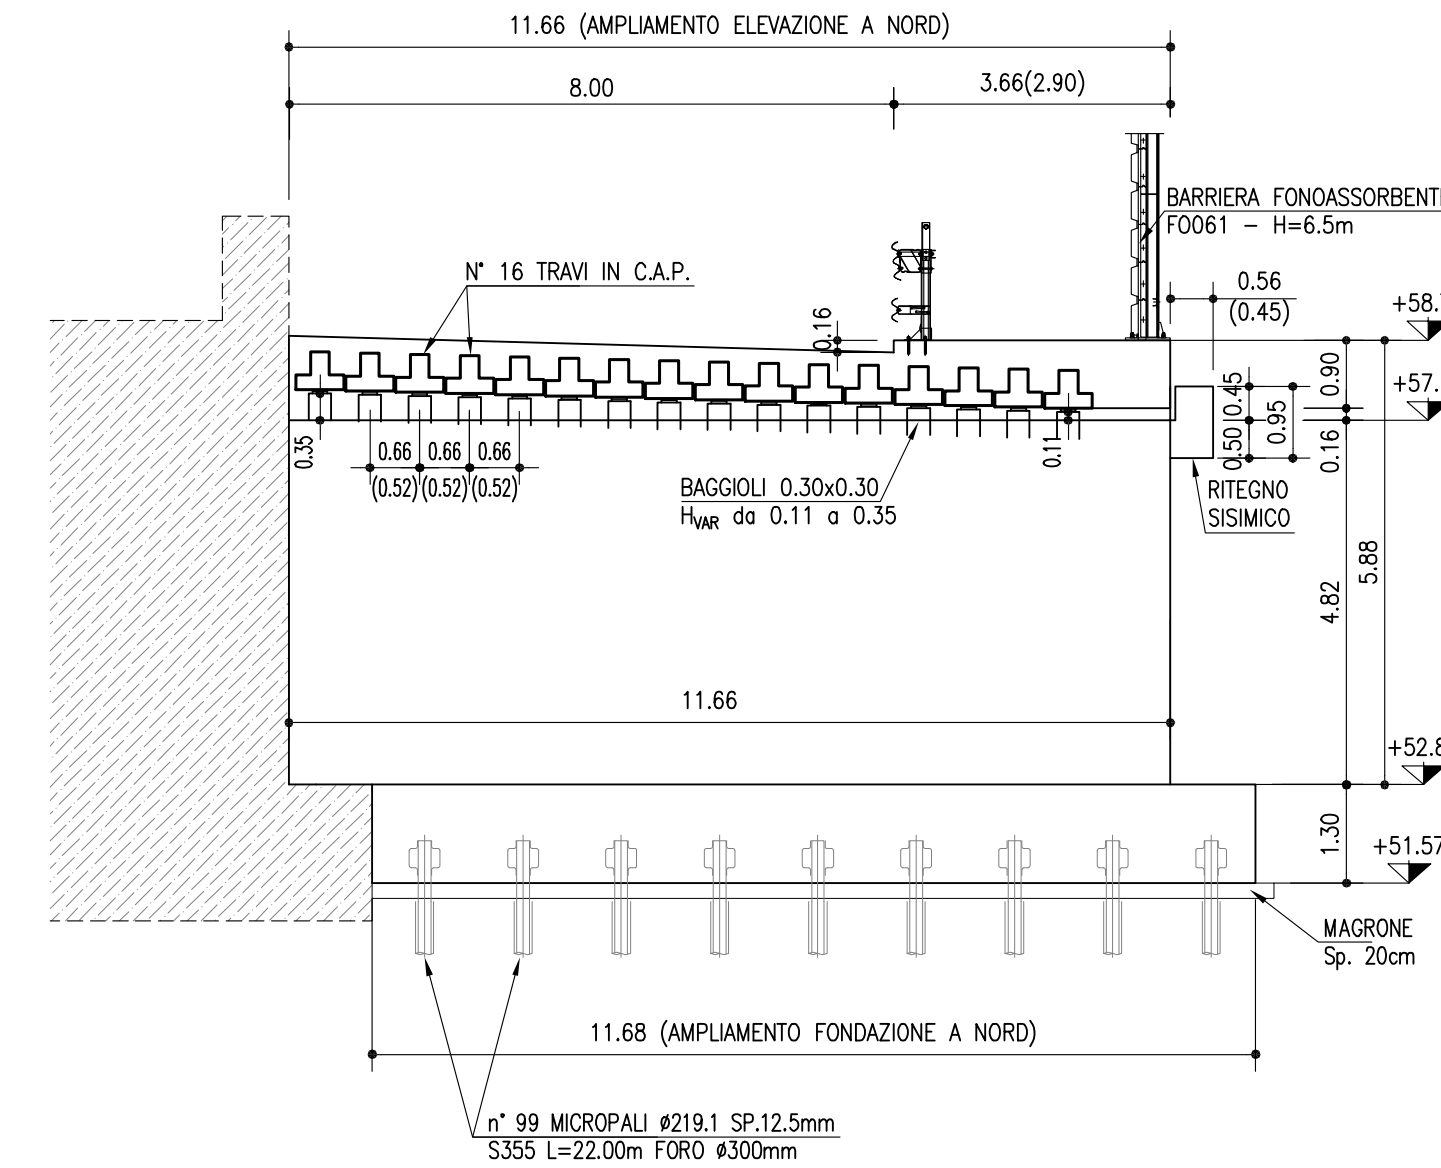


SPALLA CARREGGIATA NORD - LATO RIMINI

SCALA 1:100
SEZIONE B-B

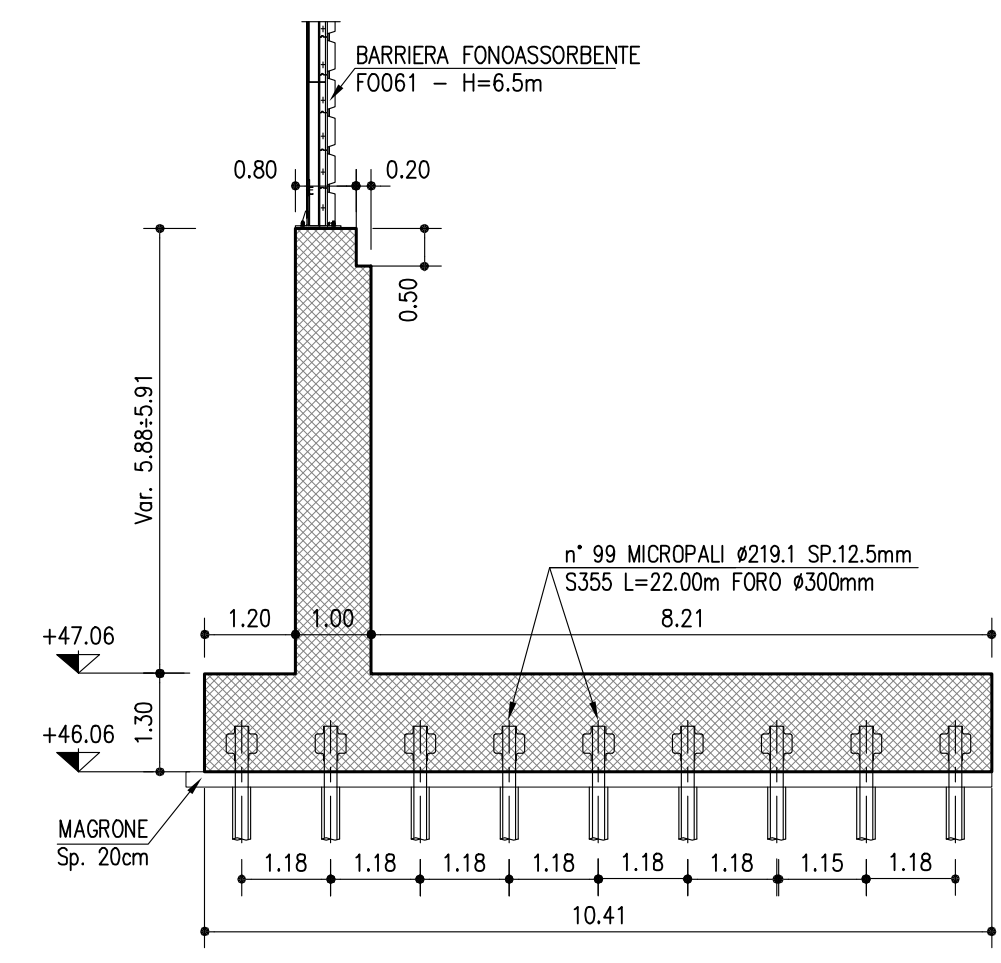


SPALLA CARREGGIATA NORD - LATO BOLOGNA

SCALA 1:100
SEZIONE E-E

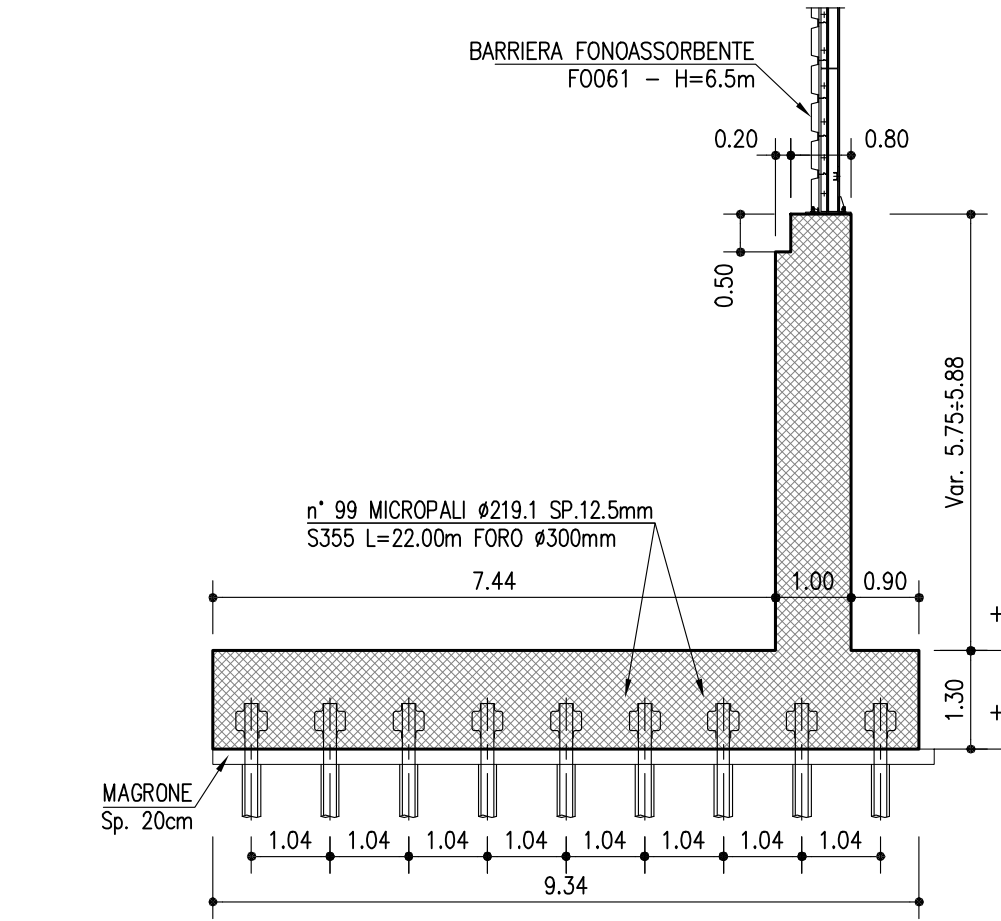


SPALLA CARREGGIATA NORD

SCALA 1:100
PIANTA ELEVAZIONE

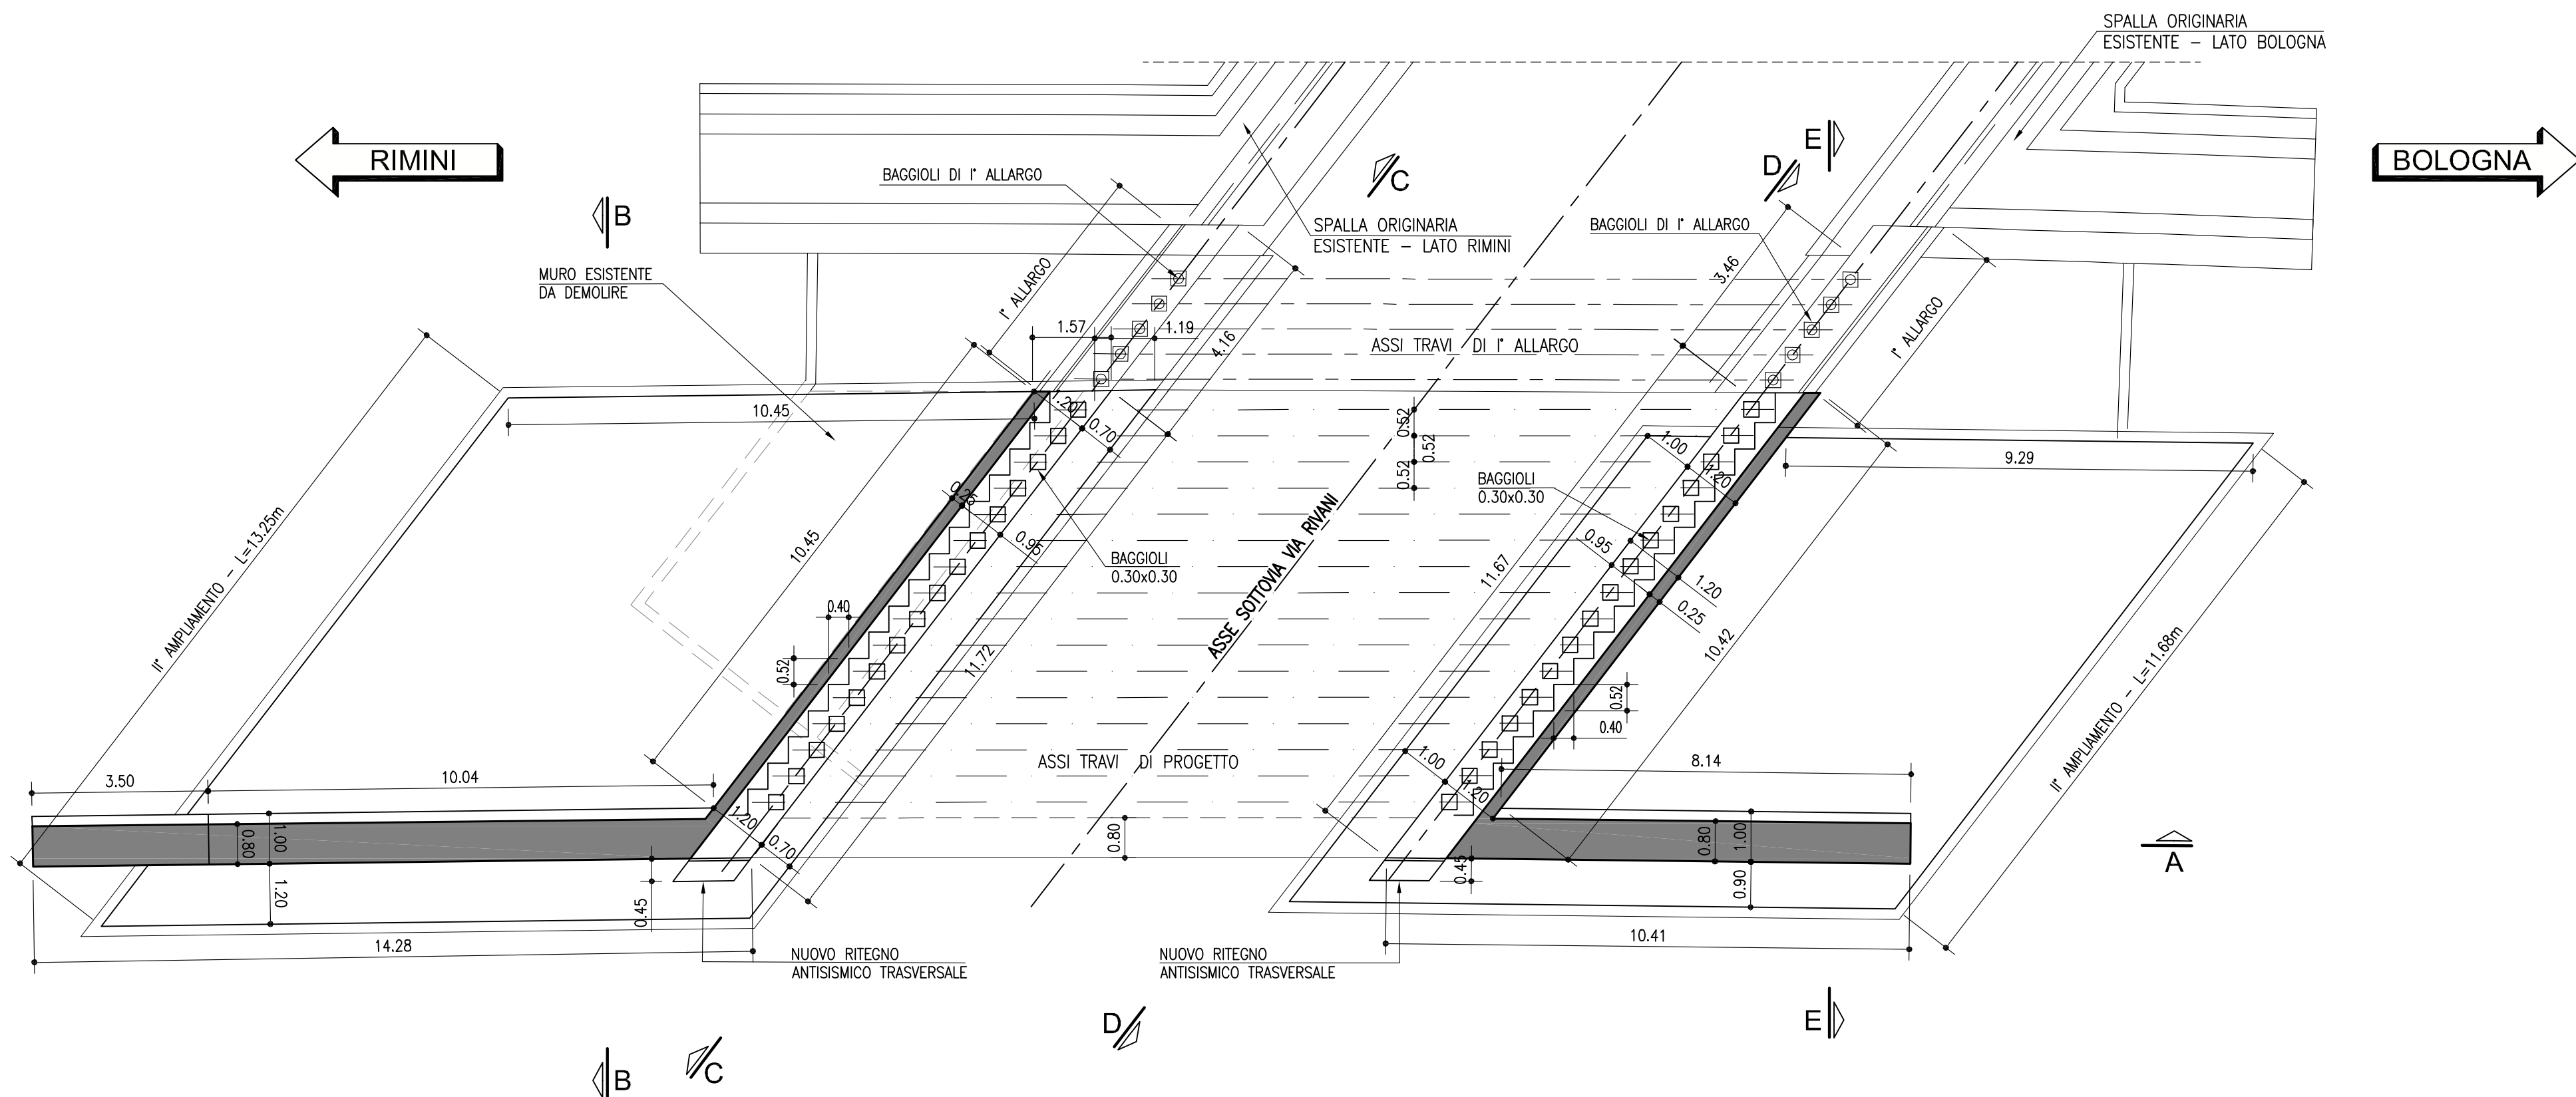

SPALLA CARREGGIATA NORD

SCALA 1:100
PIANTA FONDAZIONI

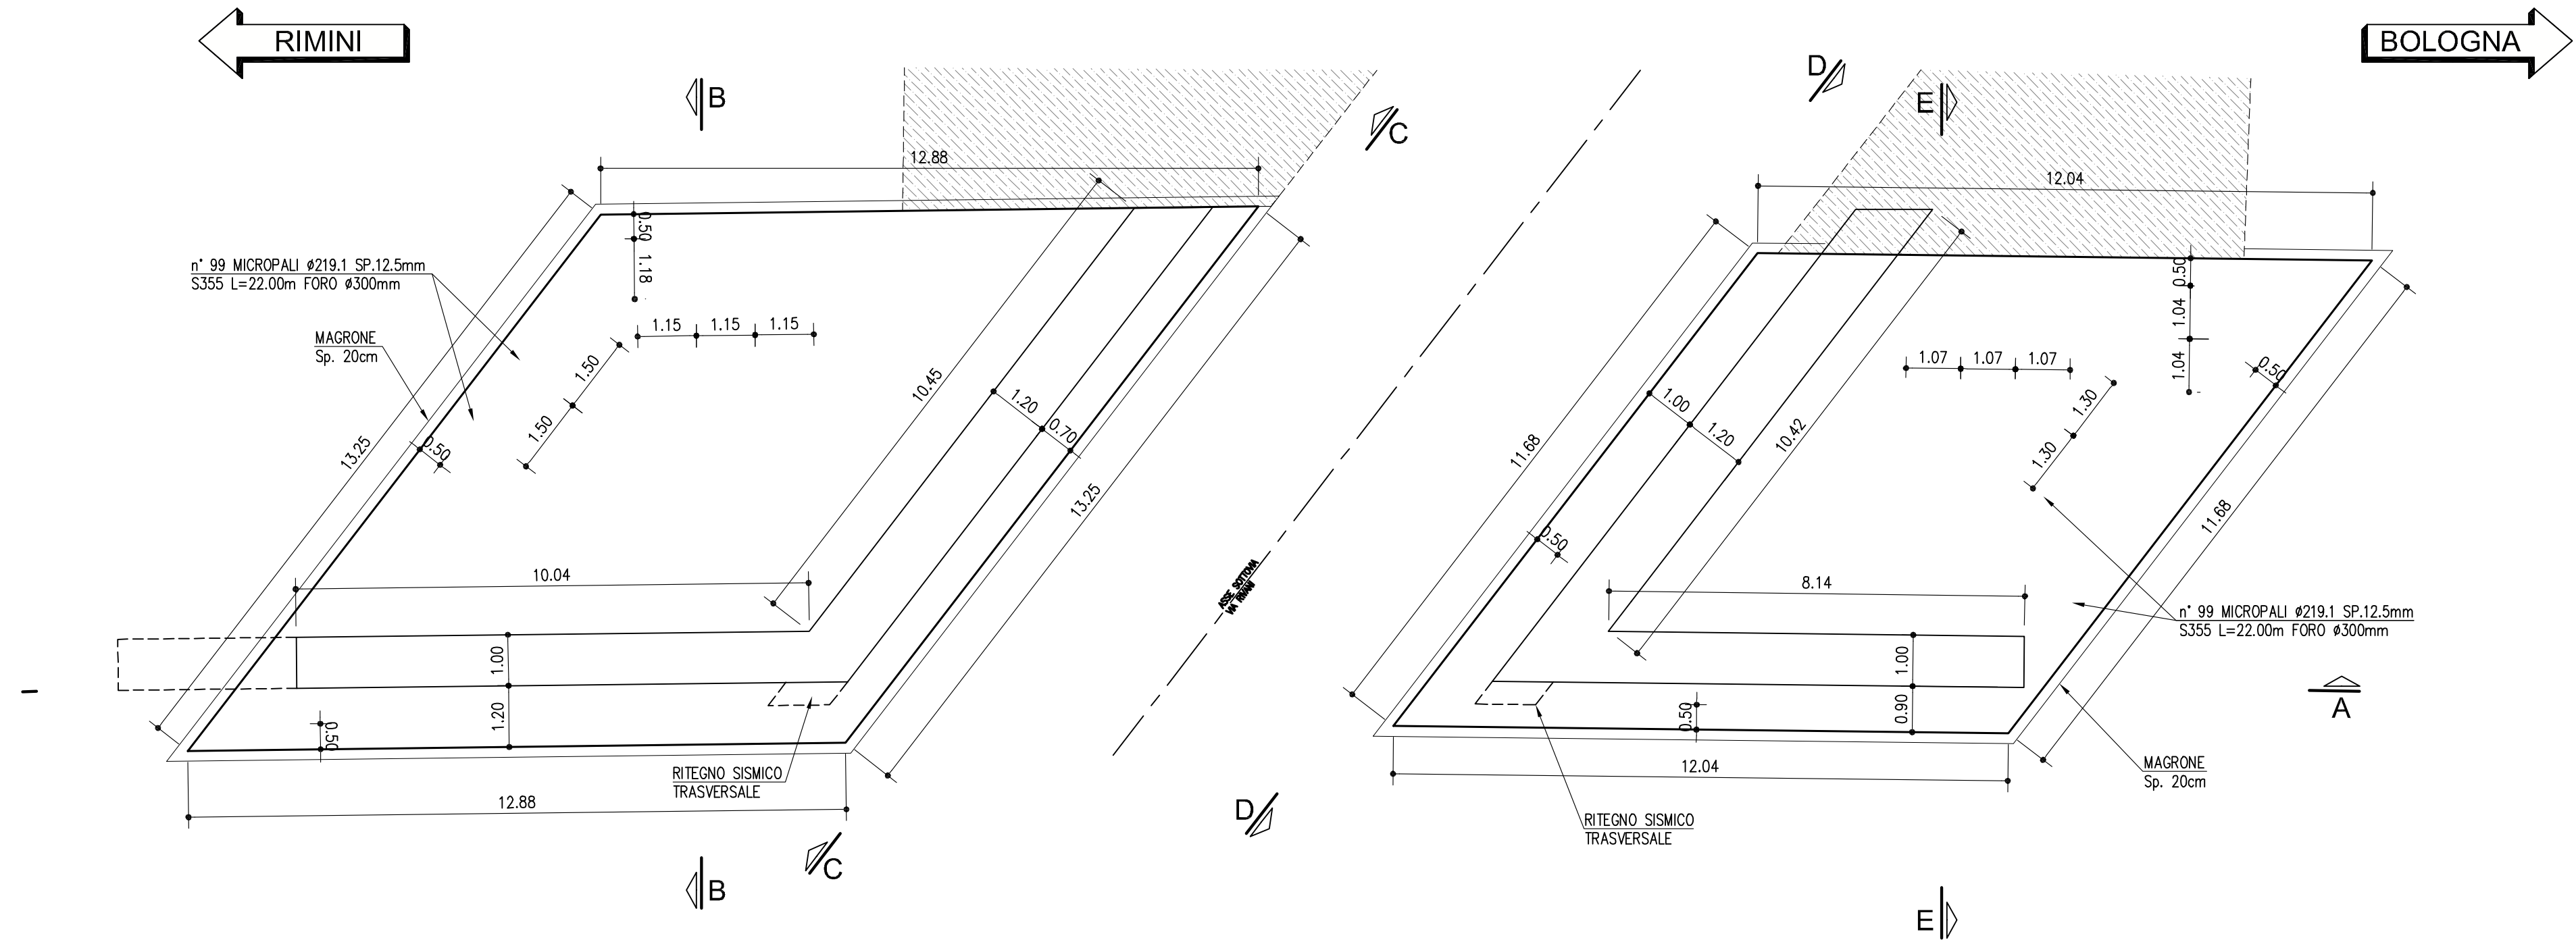

autostrade per l'italia

AUTOSTRADA (A14) : BOLOGNA-BARI-TARANTO
TRATTO: BOLOGNA BORGO PANIGALE - BOLOGNA SAN LAZZARO

POTENZIAMENTO IN SEDE DEL SISTEMA
AUTOSTRADALE E TANGENZIALE DI BOLOGNA

"PASSANTE DI BOLOGNA"

PROGETTO DEFINITIVO

A2 - TANGENZIALE NORD E SUD

OPERE D'ARTE MAGGIORI

115T- SOTTOVIA VIA RIVANI 19+341

Carpenteria Spalla Nord - Piante, Prospetti e sezioni

IL PROGETTISTA SPECIALISTICO Ing. Umberto Mole Ord. Ingg. Milano n.18641 RESPONSABILE STRUTTURE	IL RESPONSABILE INTEGRAZIONE PRESTAZIONI SPECIALISTICHE Ing. Raffaele Rinalossi Ord. Ingg. Macerata N. A1068	IL DIRETTORE TECNICO Ing. Andrea Tanti Ord. Ingg. Pavia N. 1154 PROGETTAZIONE NUOVE OPERE AUTOSTRADALI
--	---	---

REP. PRESENTAZIONE PROGETTO Codice Concessione: 0000 PD A2 O17 ST115 SPL01 DSTR 1002 -2	CODICE IDENTIFICATIVO Fase: 0000 PD A2 O17 ST115 SPL01 DSTR 1002 -2	REP. PRESENTAZIONE ELABORATO Fase: 0000 PD A2 O17 ST115 SPL01 DSTR 1002 -2	1
--	--	---	---

PROJECT MANAGER: Ing. Raffaele Rinalossi Ord. Ingg. Macerata N. A1068	SUPPORTO SPECIALISTICO: Ing. Raffaele Rinalossi Ord. Ingg. Macerata N. A1068	REVISIONE: n. data 0 DICEMBRE 2017 1 SETTEMBRE 2018 2 SETTEMBRE 2020
---	--	--

VISTO DEL COMMITTENTE IL RESPONSABILE UNICO DEL PROCEDIMENTO Ing. Fabio Vignati	VISTO DEL CONCESSIONE Ministero delle Infrastrutture e dei Trasporti DIREZIONE REGIONALE DELLE OPERE PUBBLICHE REGIONE EMILIA-ROMAGNA
---	--