




PROSPETTO PARATIA "1" - LATO NORD DIREZIONE RIMINI
Scala 1:100

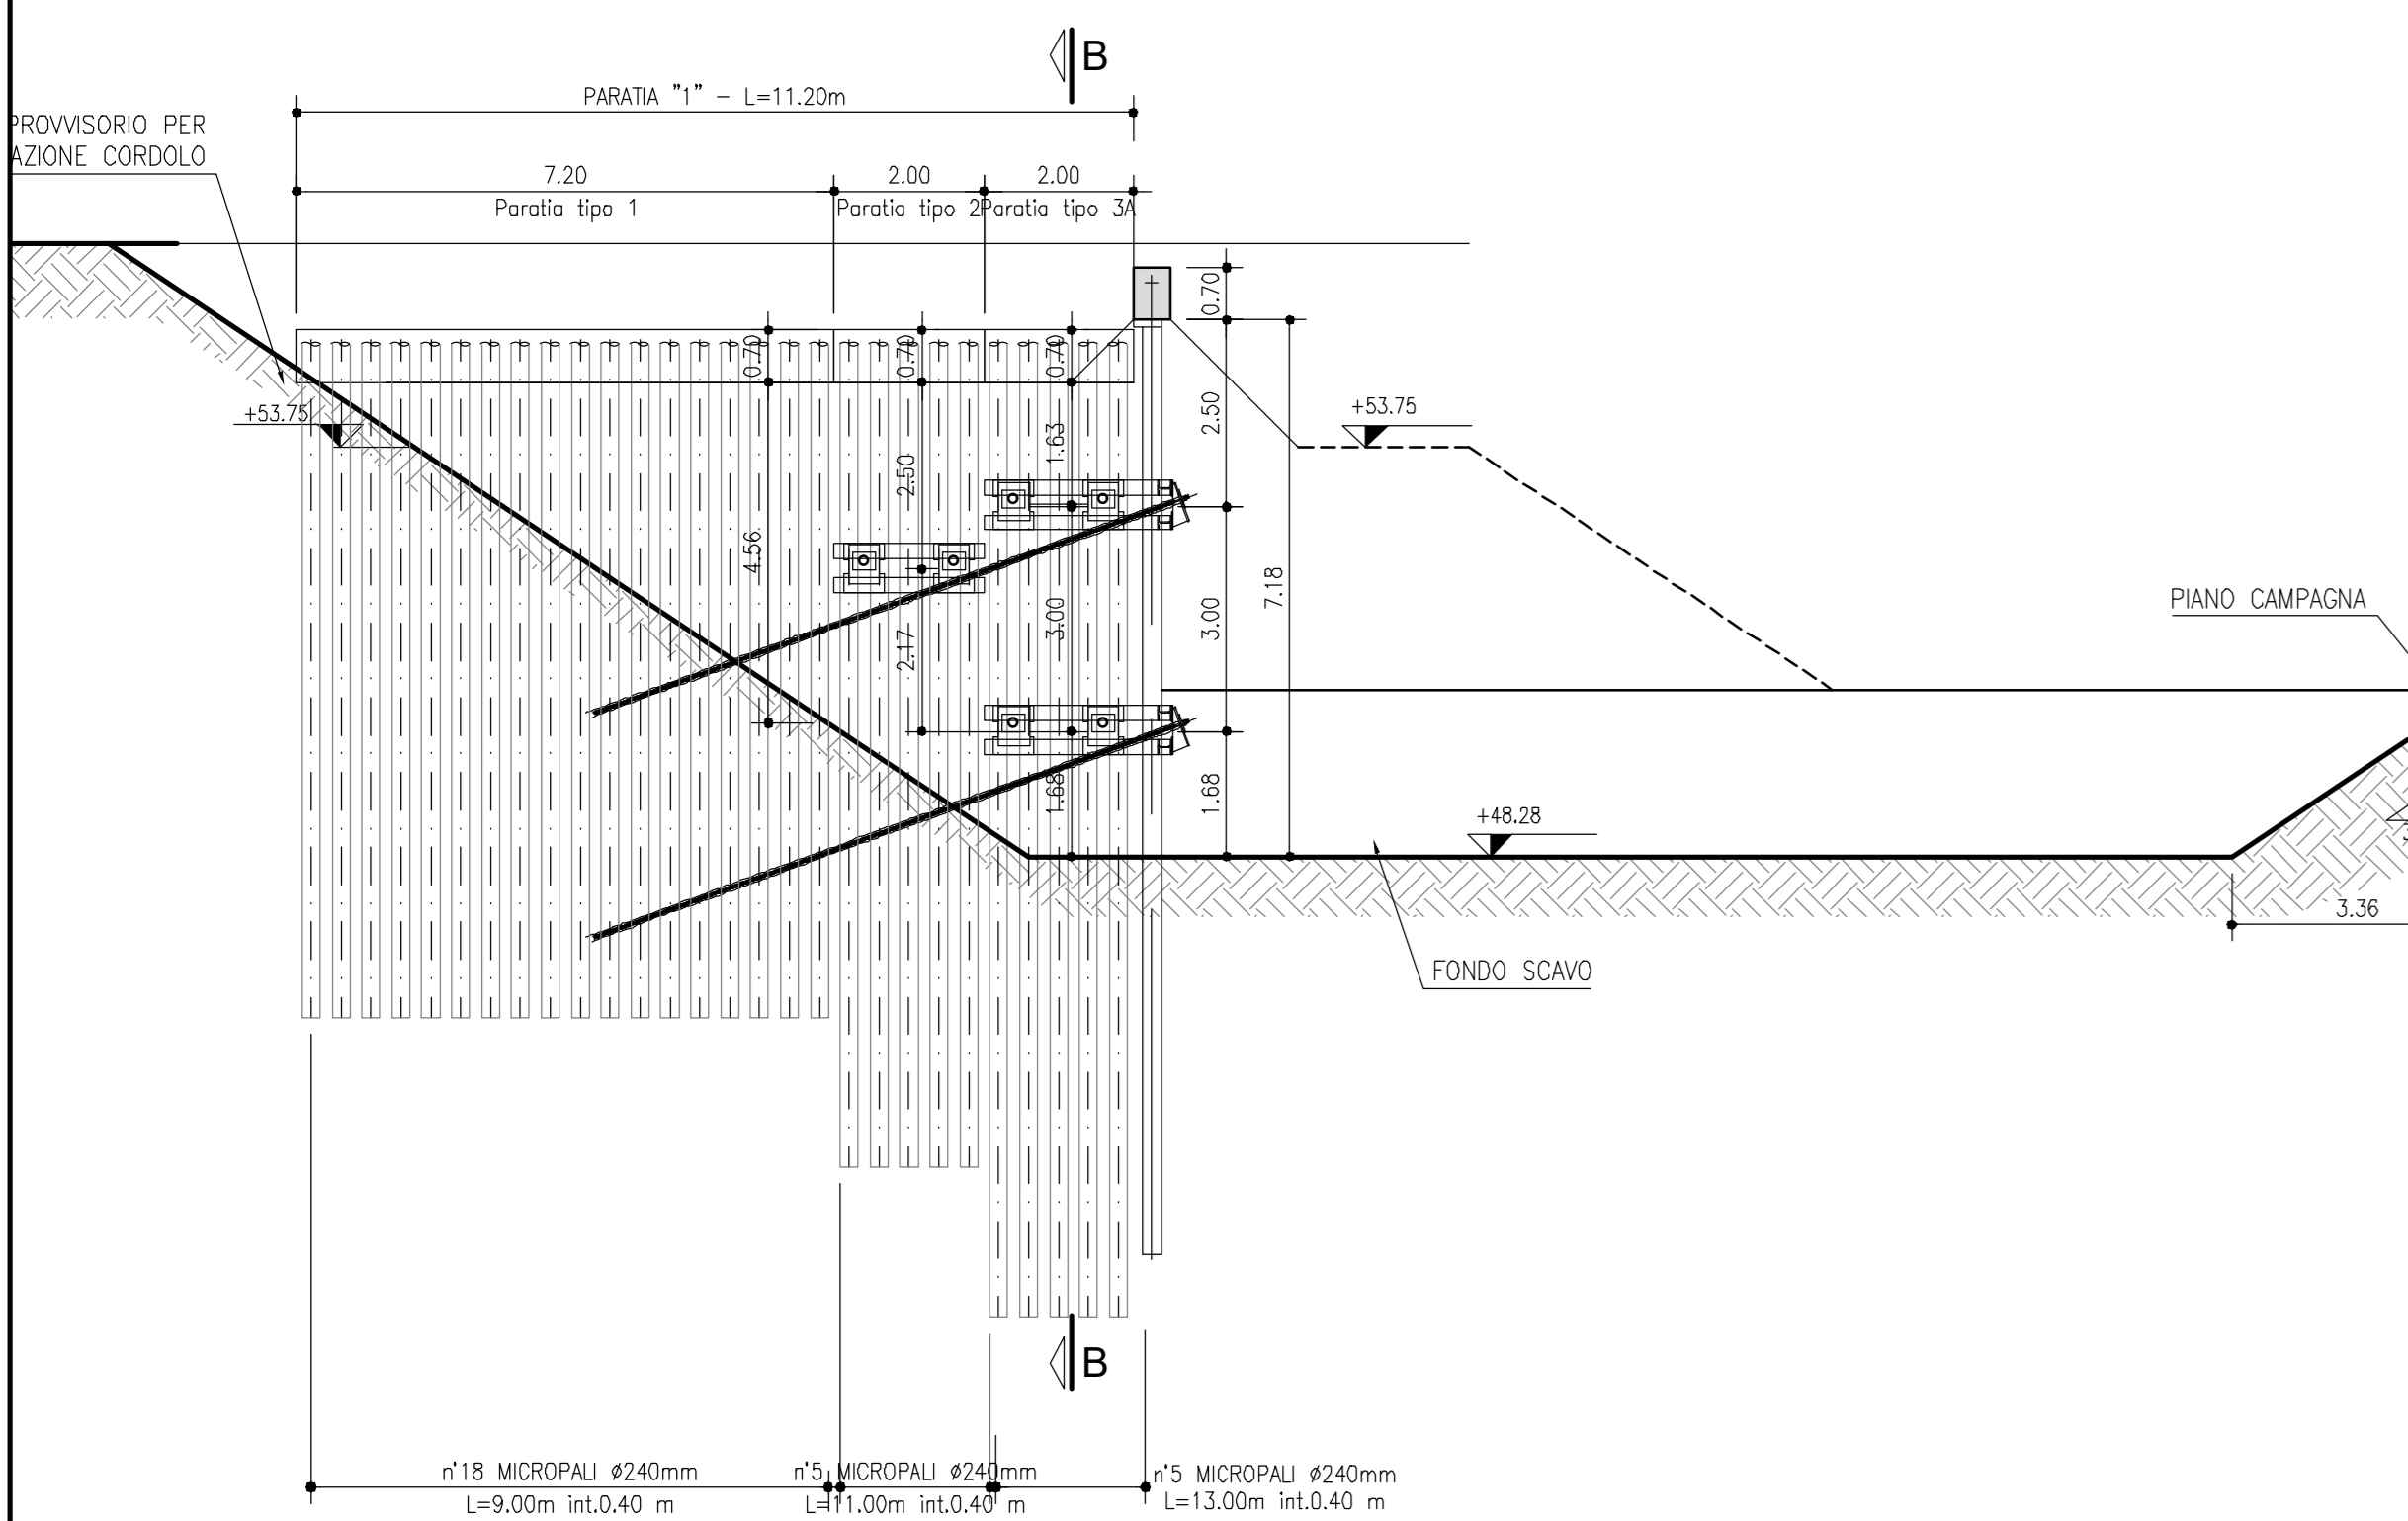


PROSPETTO PARATIA "4" - LATO NORD DIREZIONE BOLOGNA
Scala 1:100

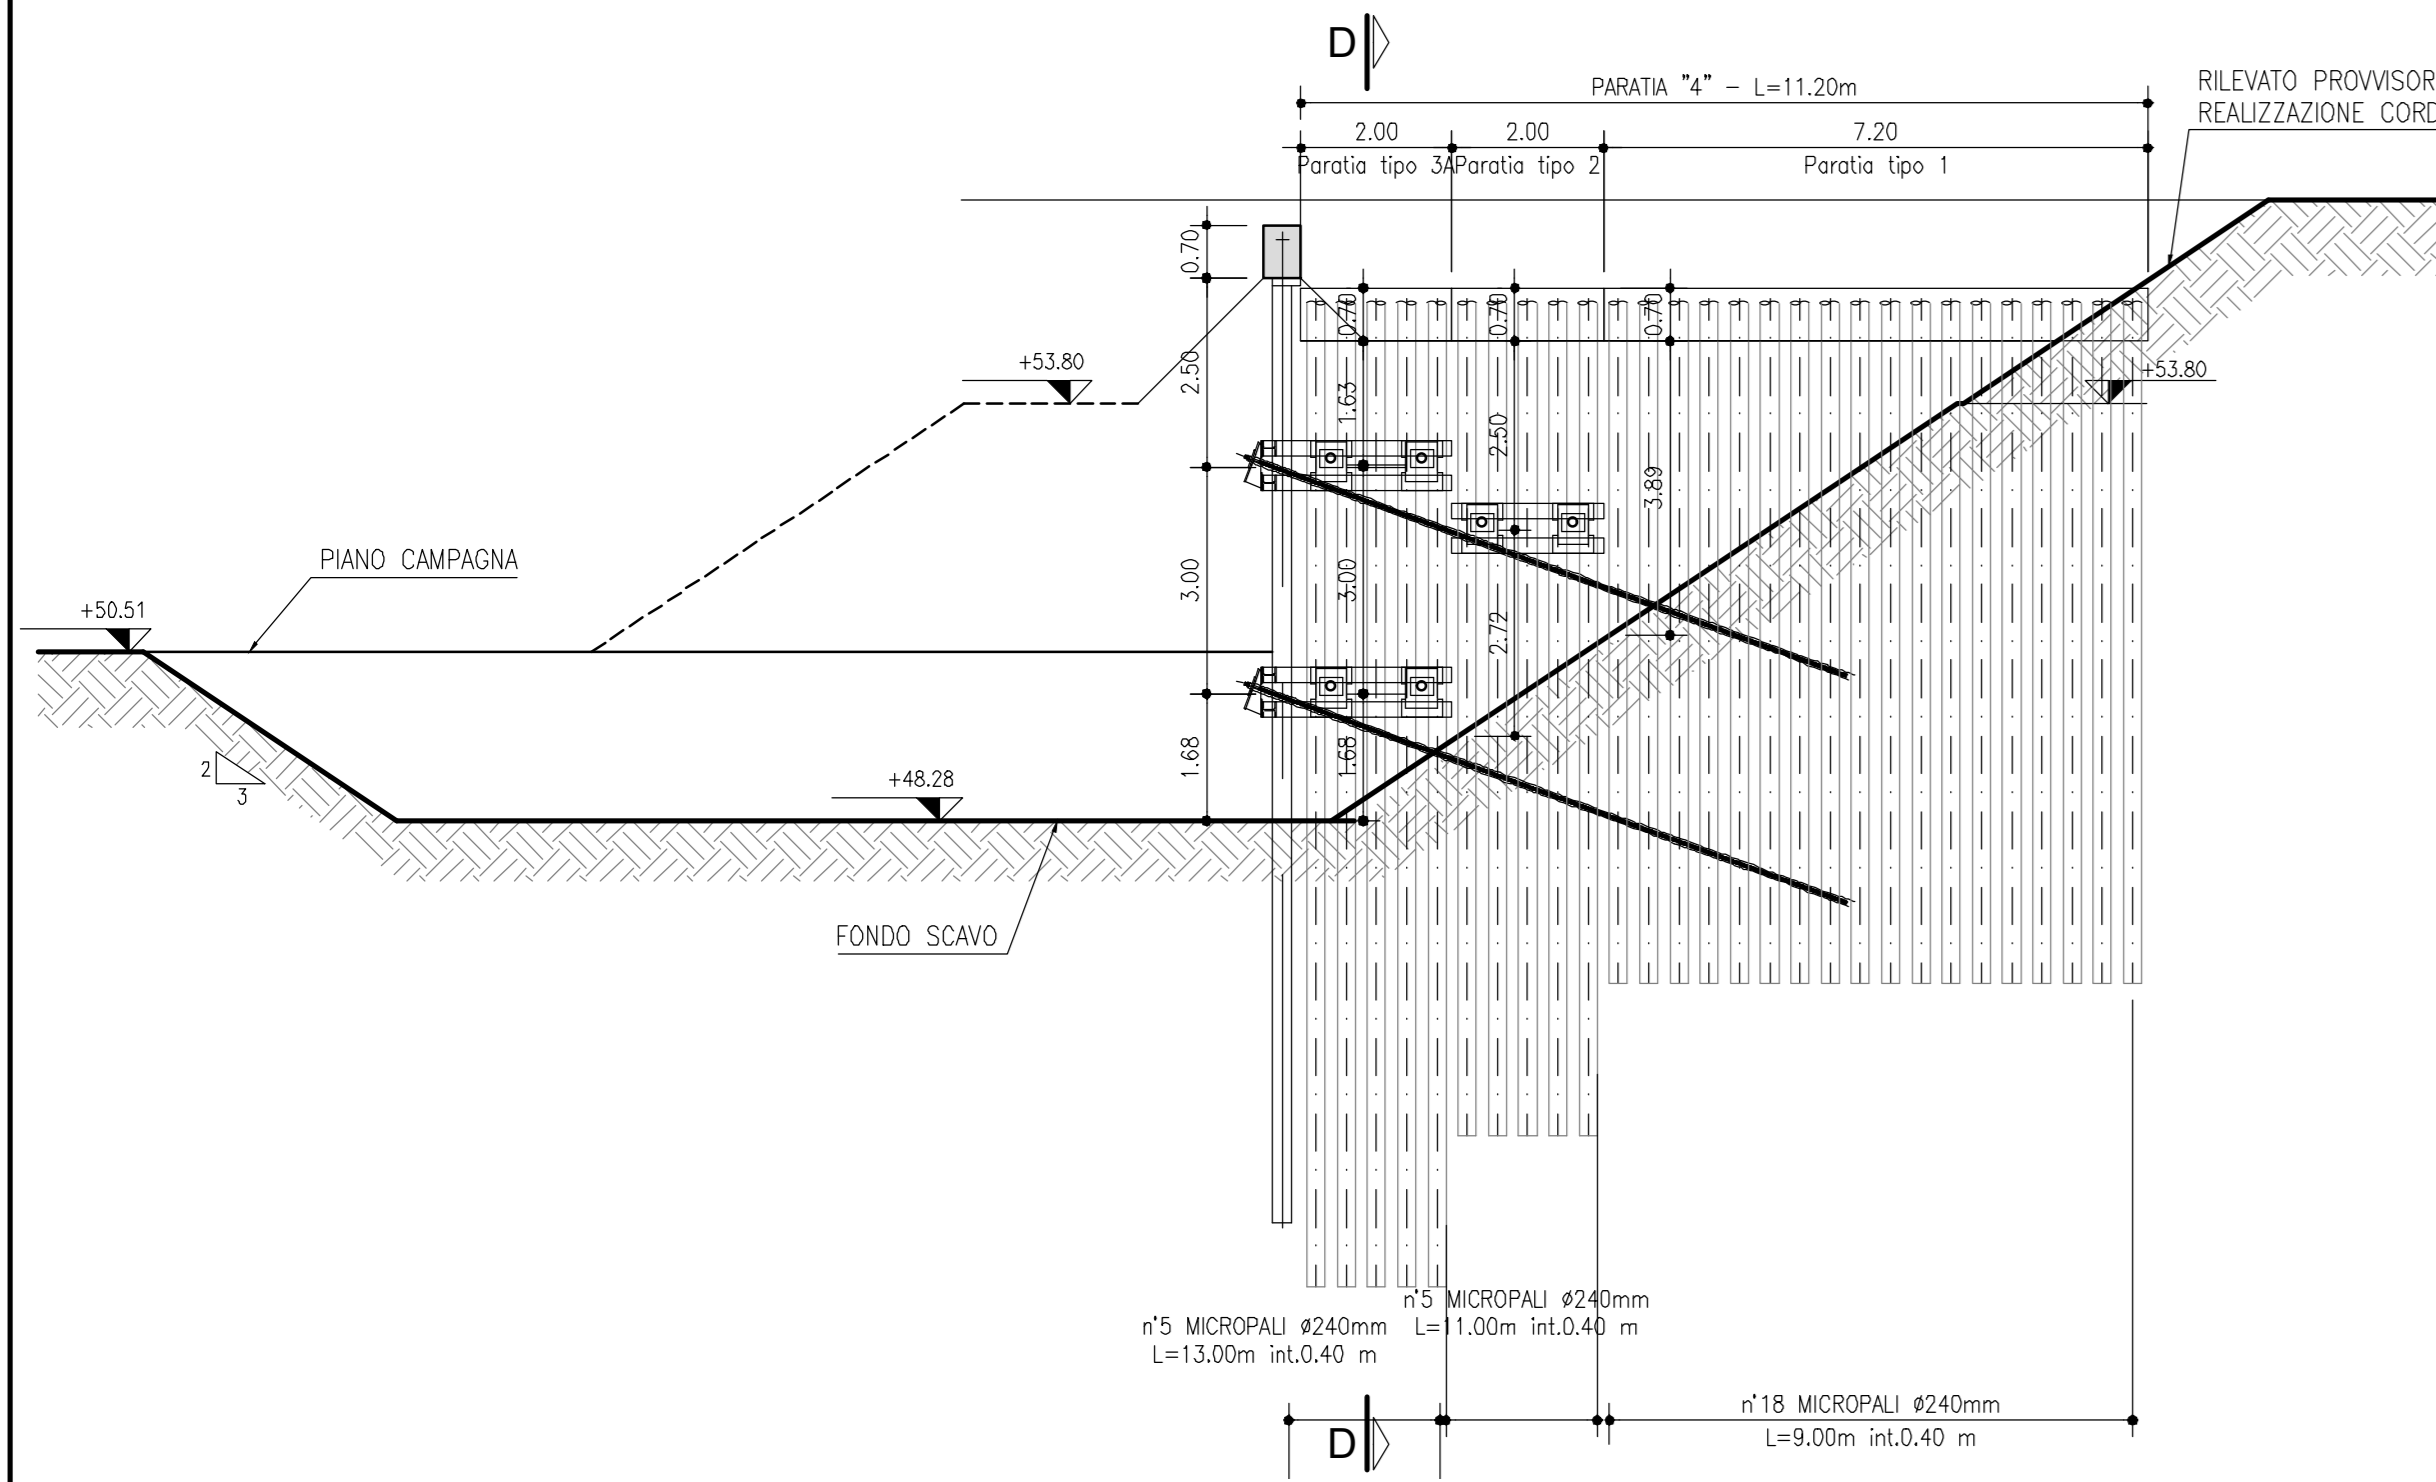


SEZIONE B-B - PARATIA "1" LATO NORD DIREZIONE RIMINI
Scala 1:100

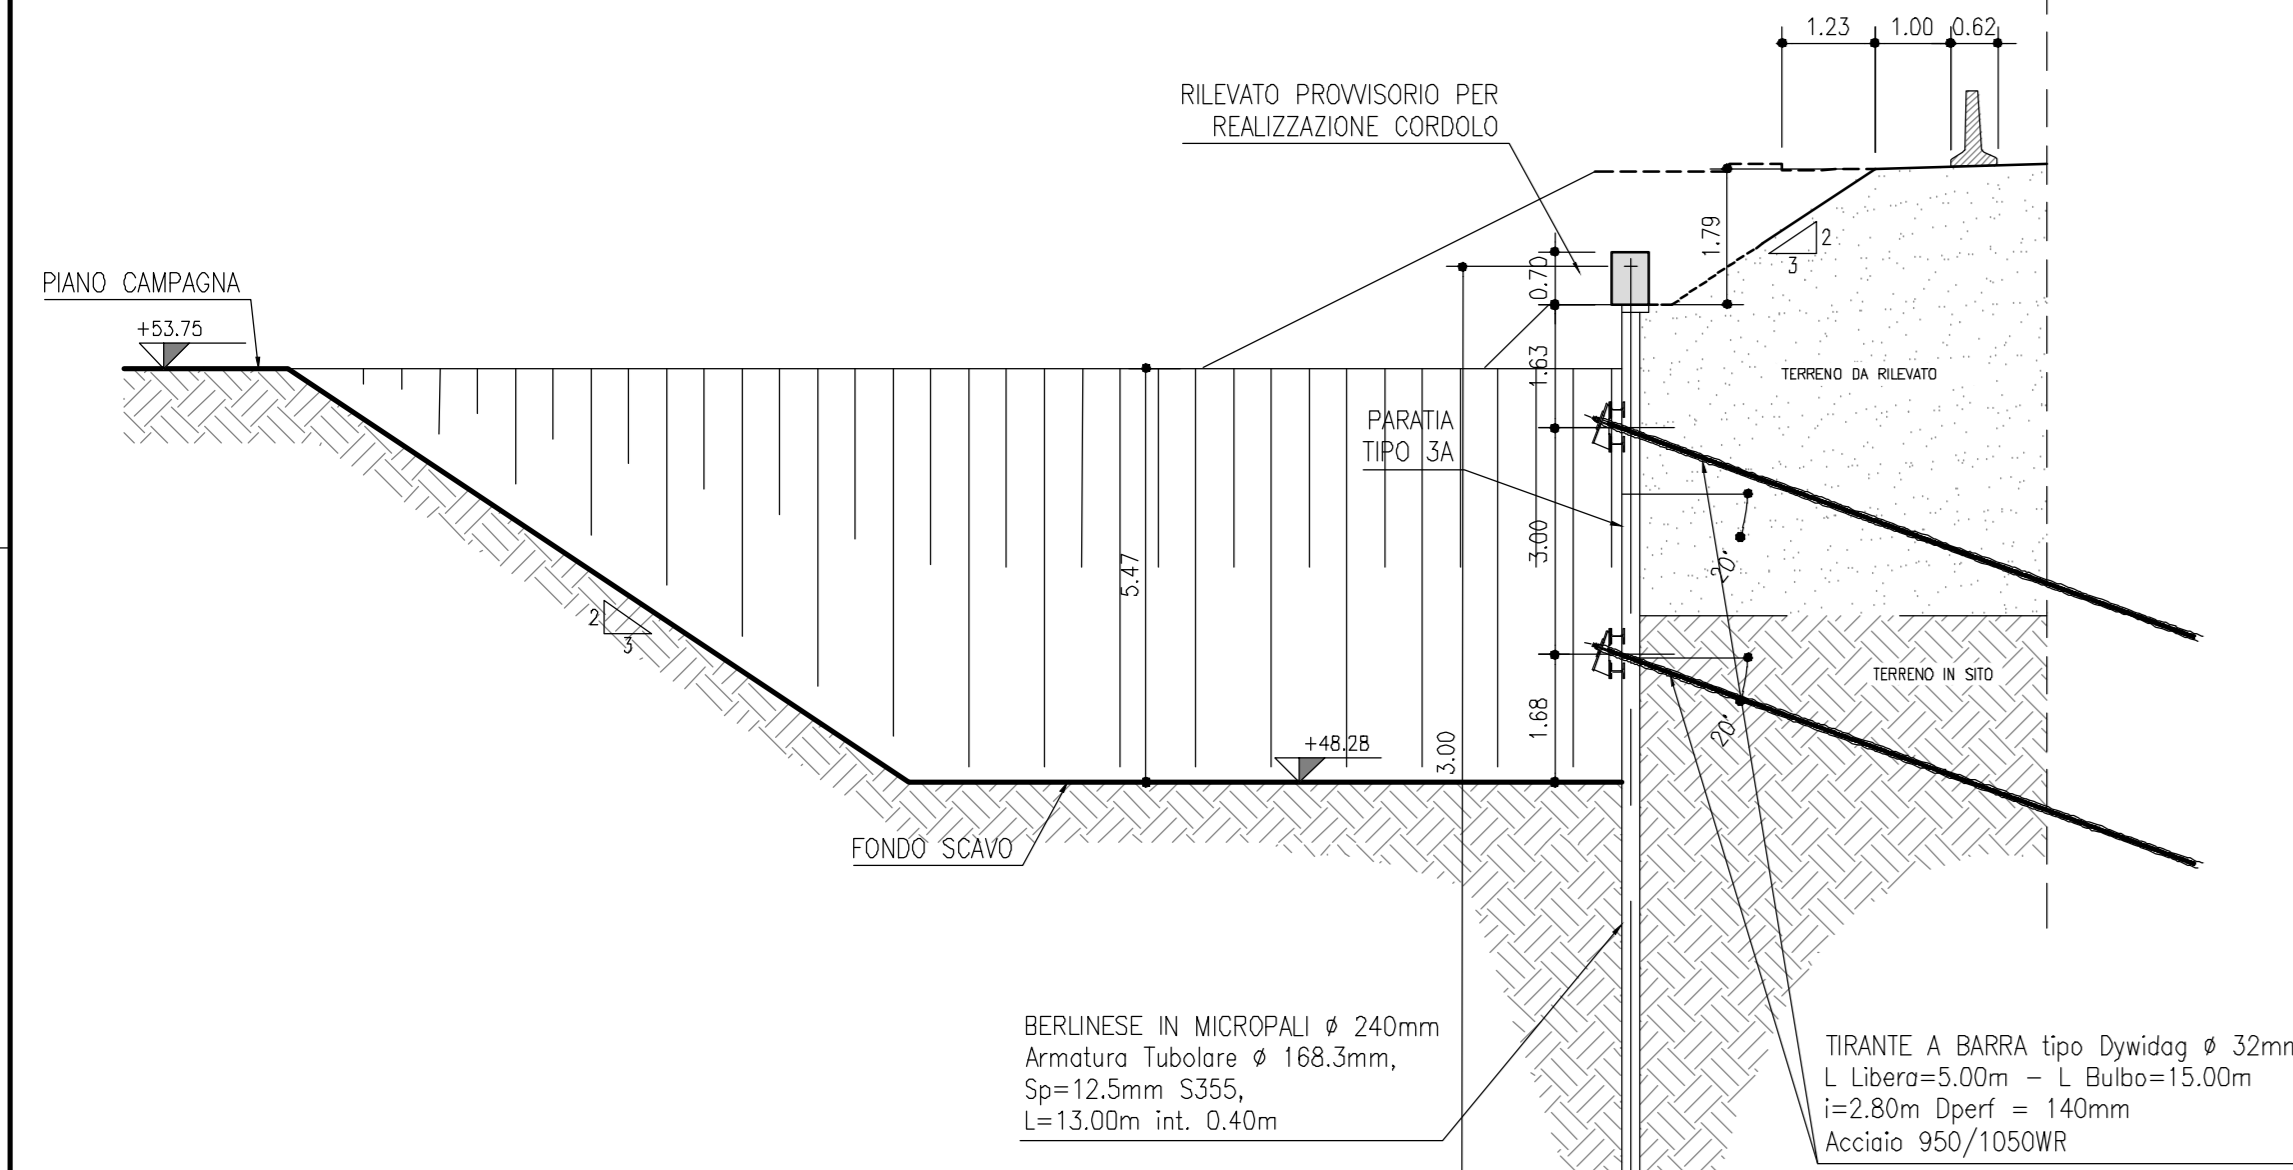


SEZIONE D-D - PARATIA "4" - LATO NORD DIREZIONE BOLOGNA
Scala 1:100

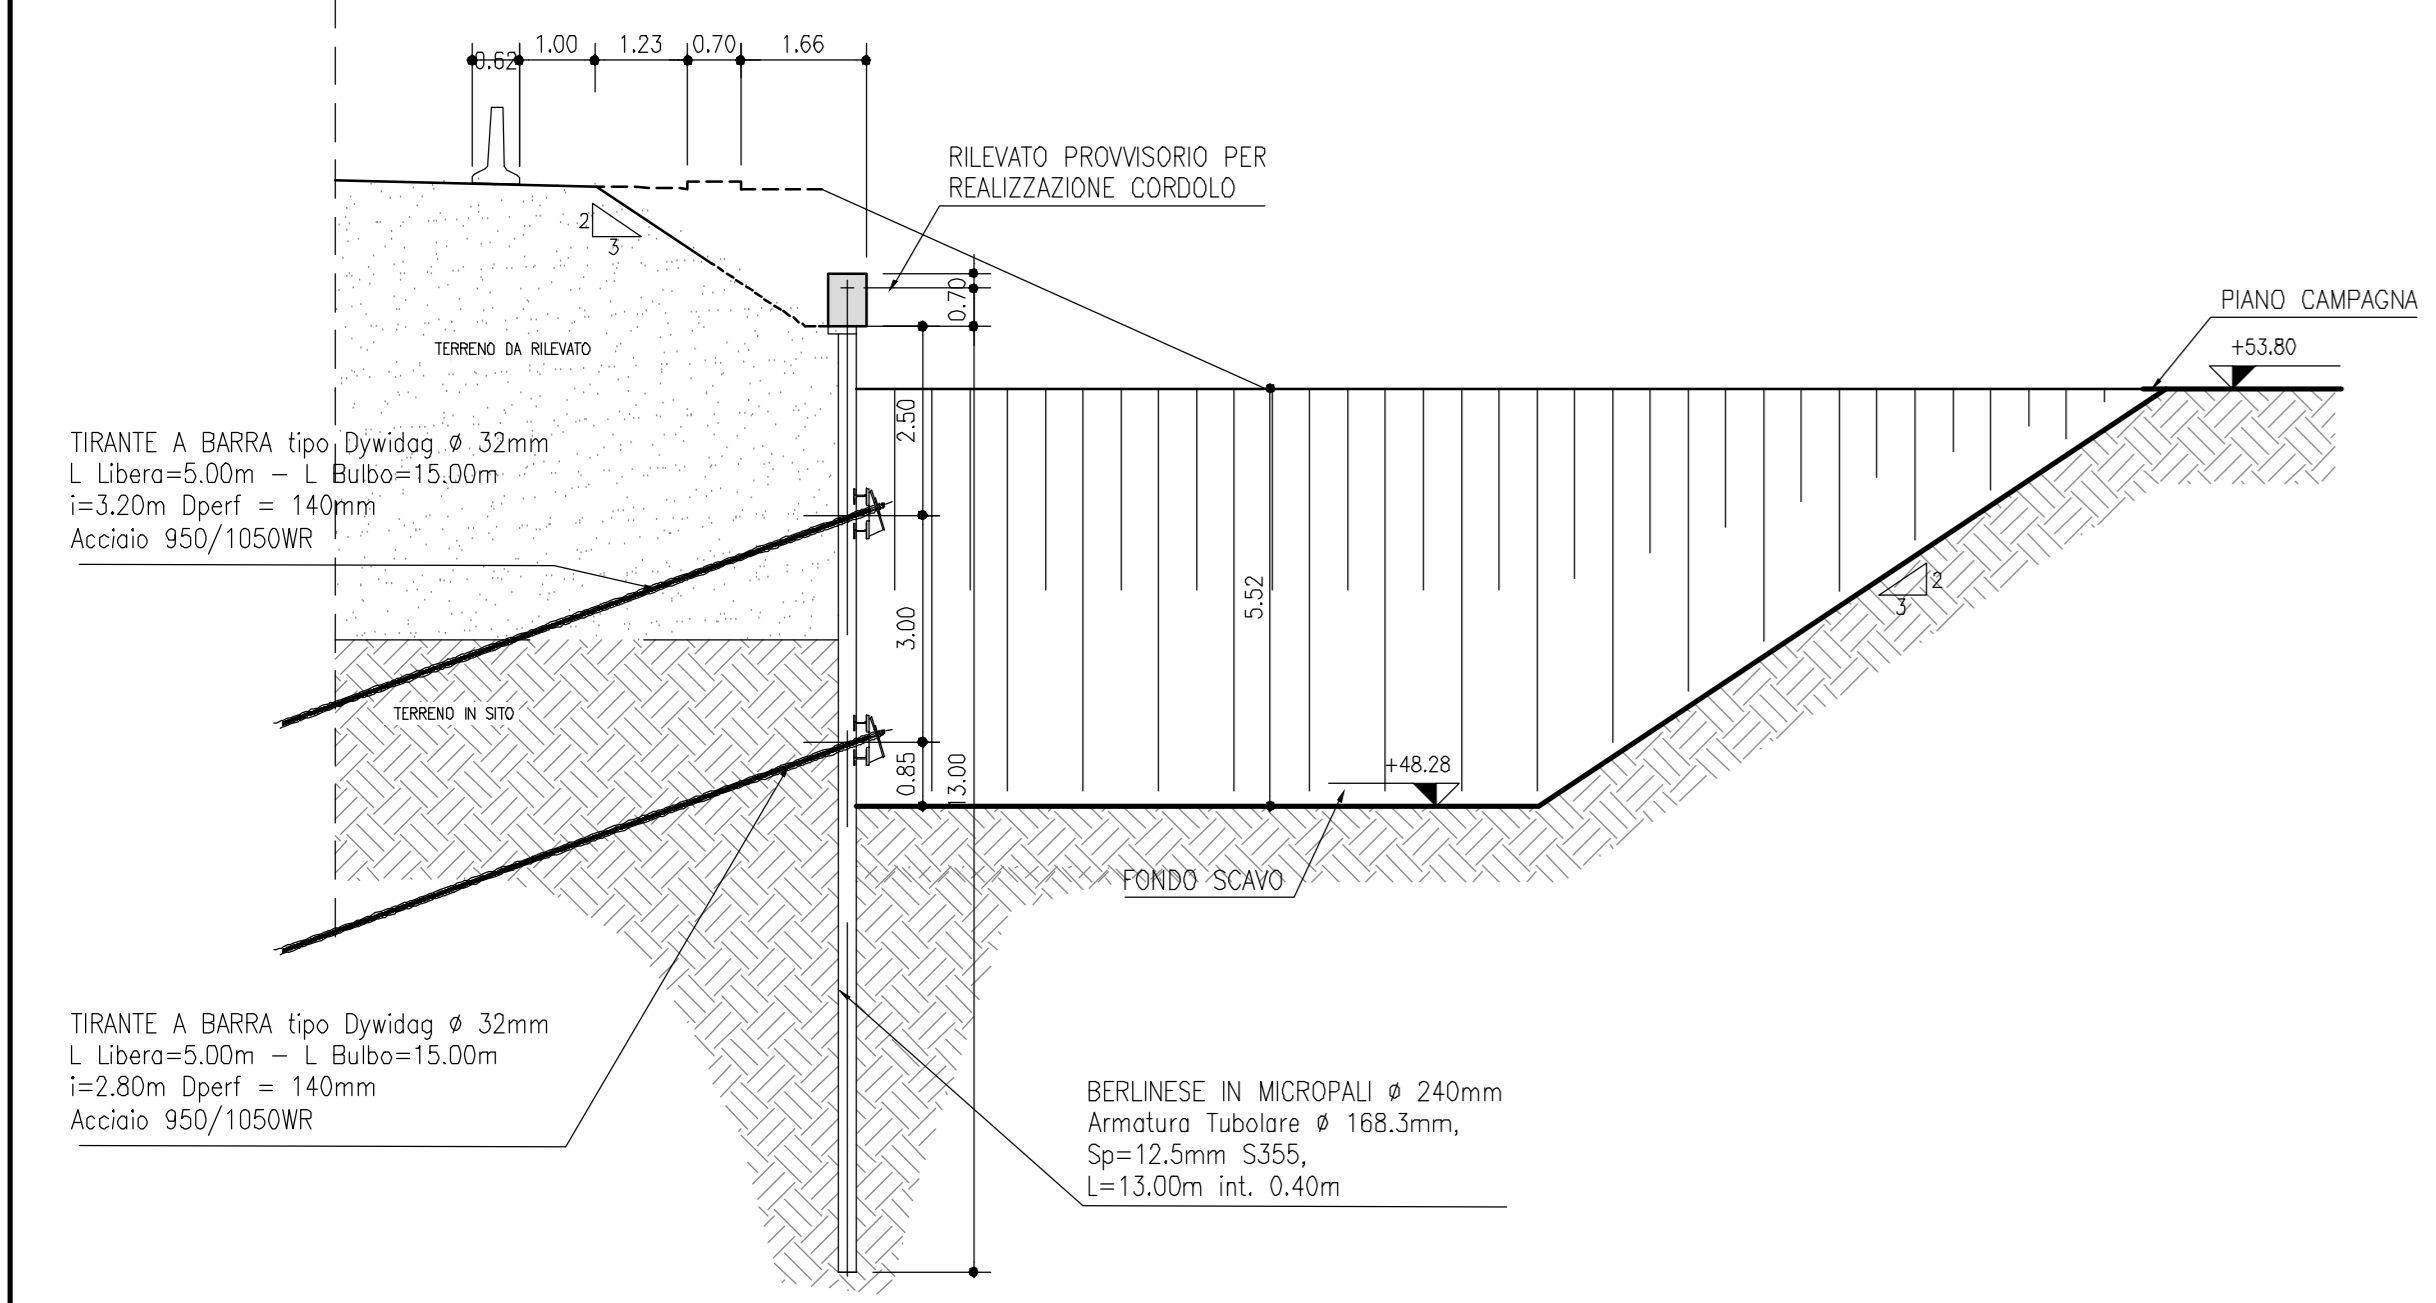


PROSPETTO PARATIA "2" - LATO NORD DIREZIONE RIMINI
Scala 1:100

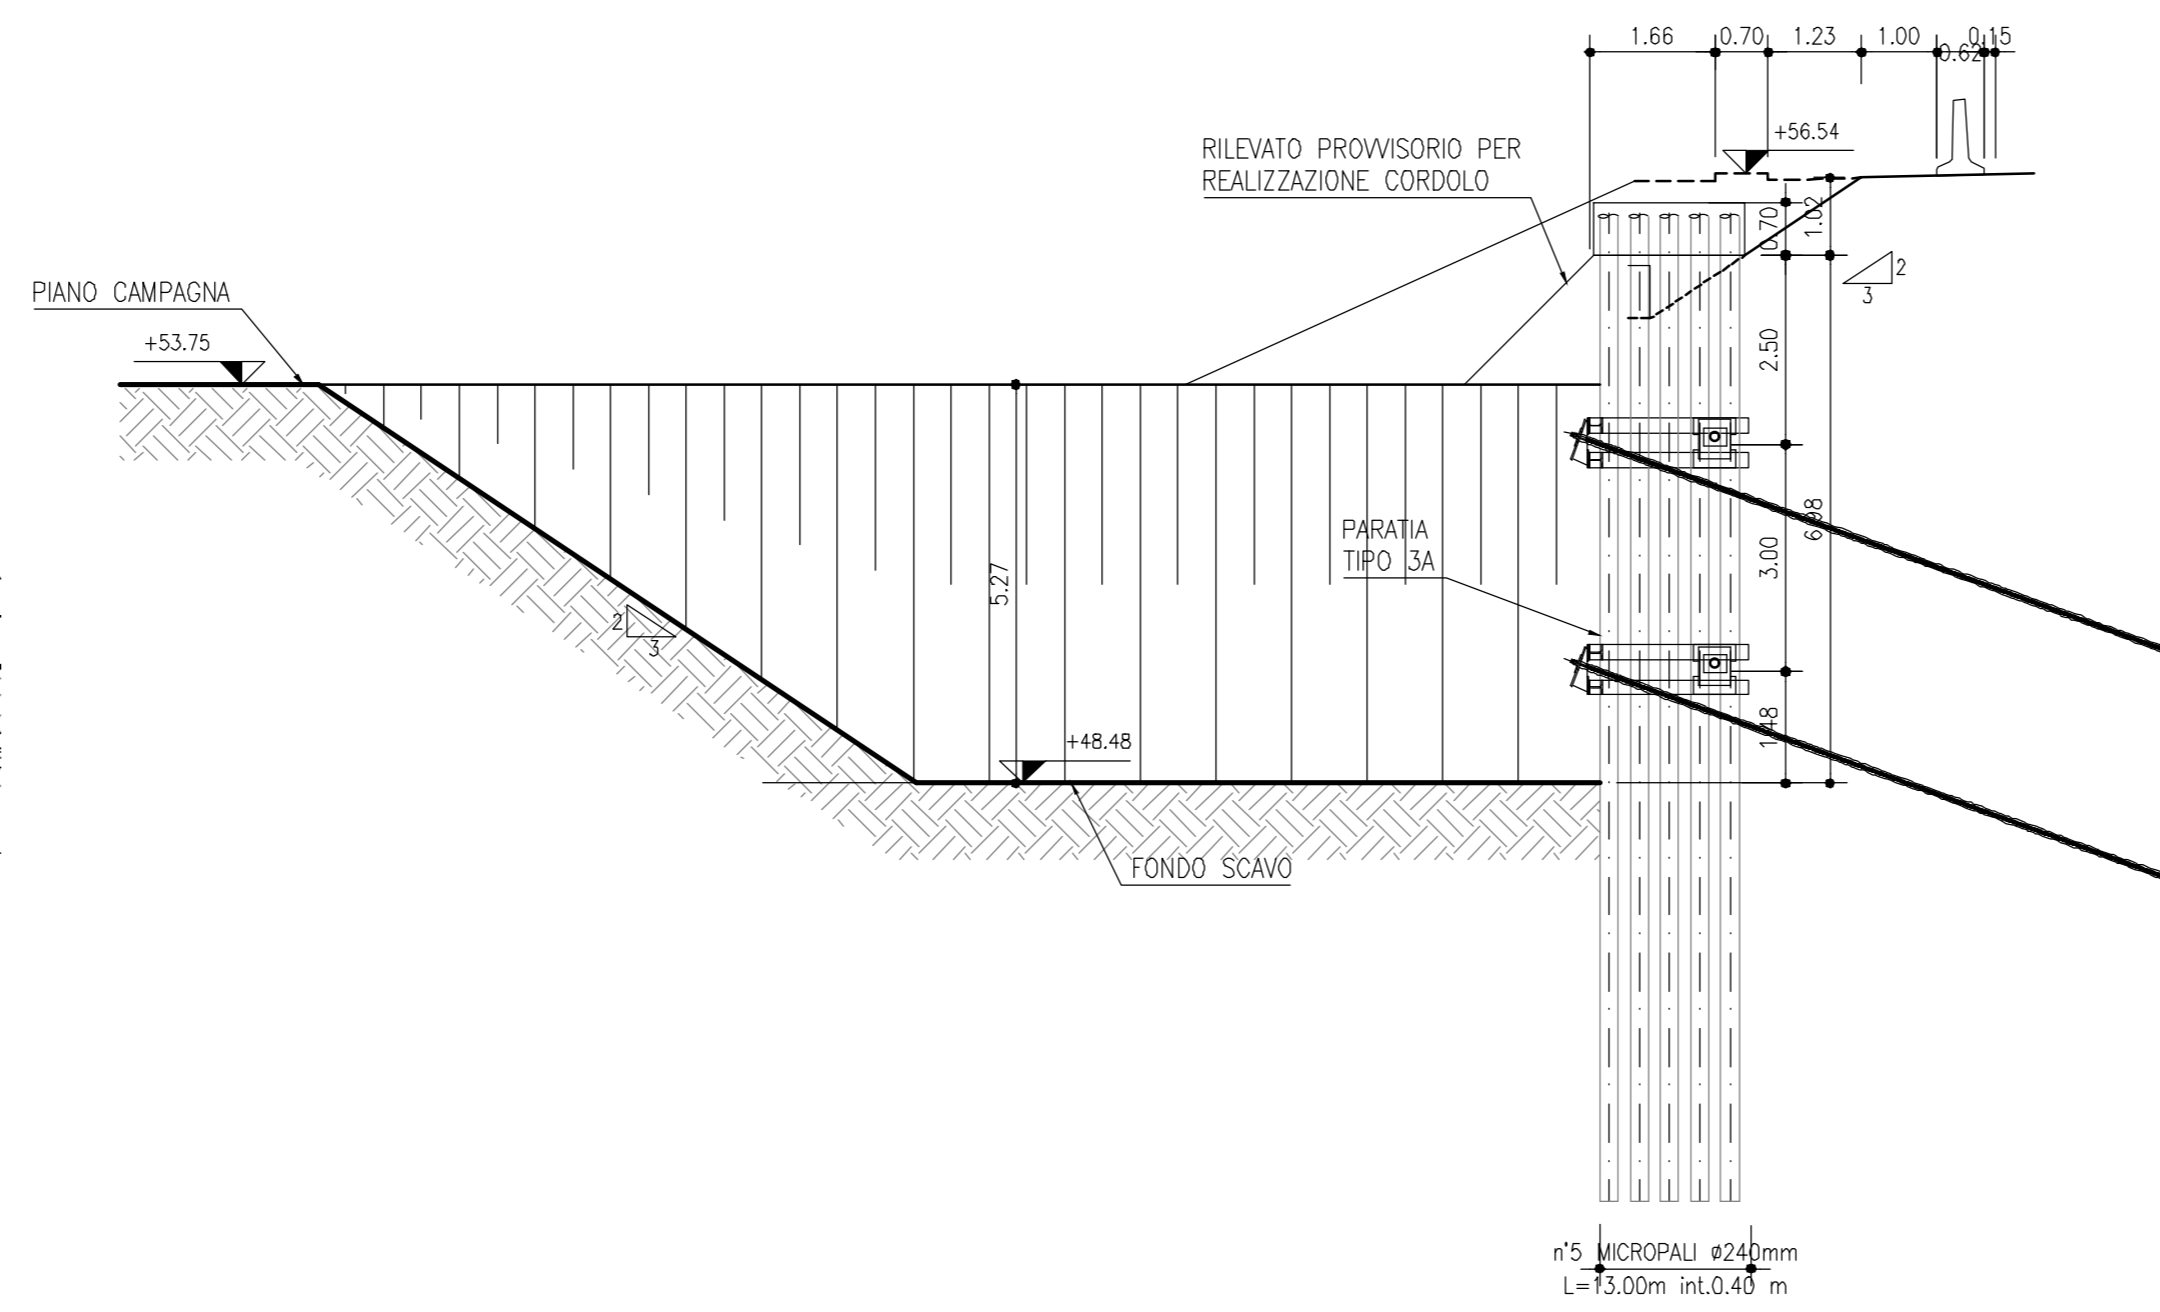


PROSPETTO PARATIA "5" - LATO NORD DIREZIONE BOLOGNA
Scala 1:100

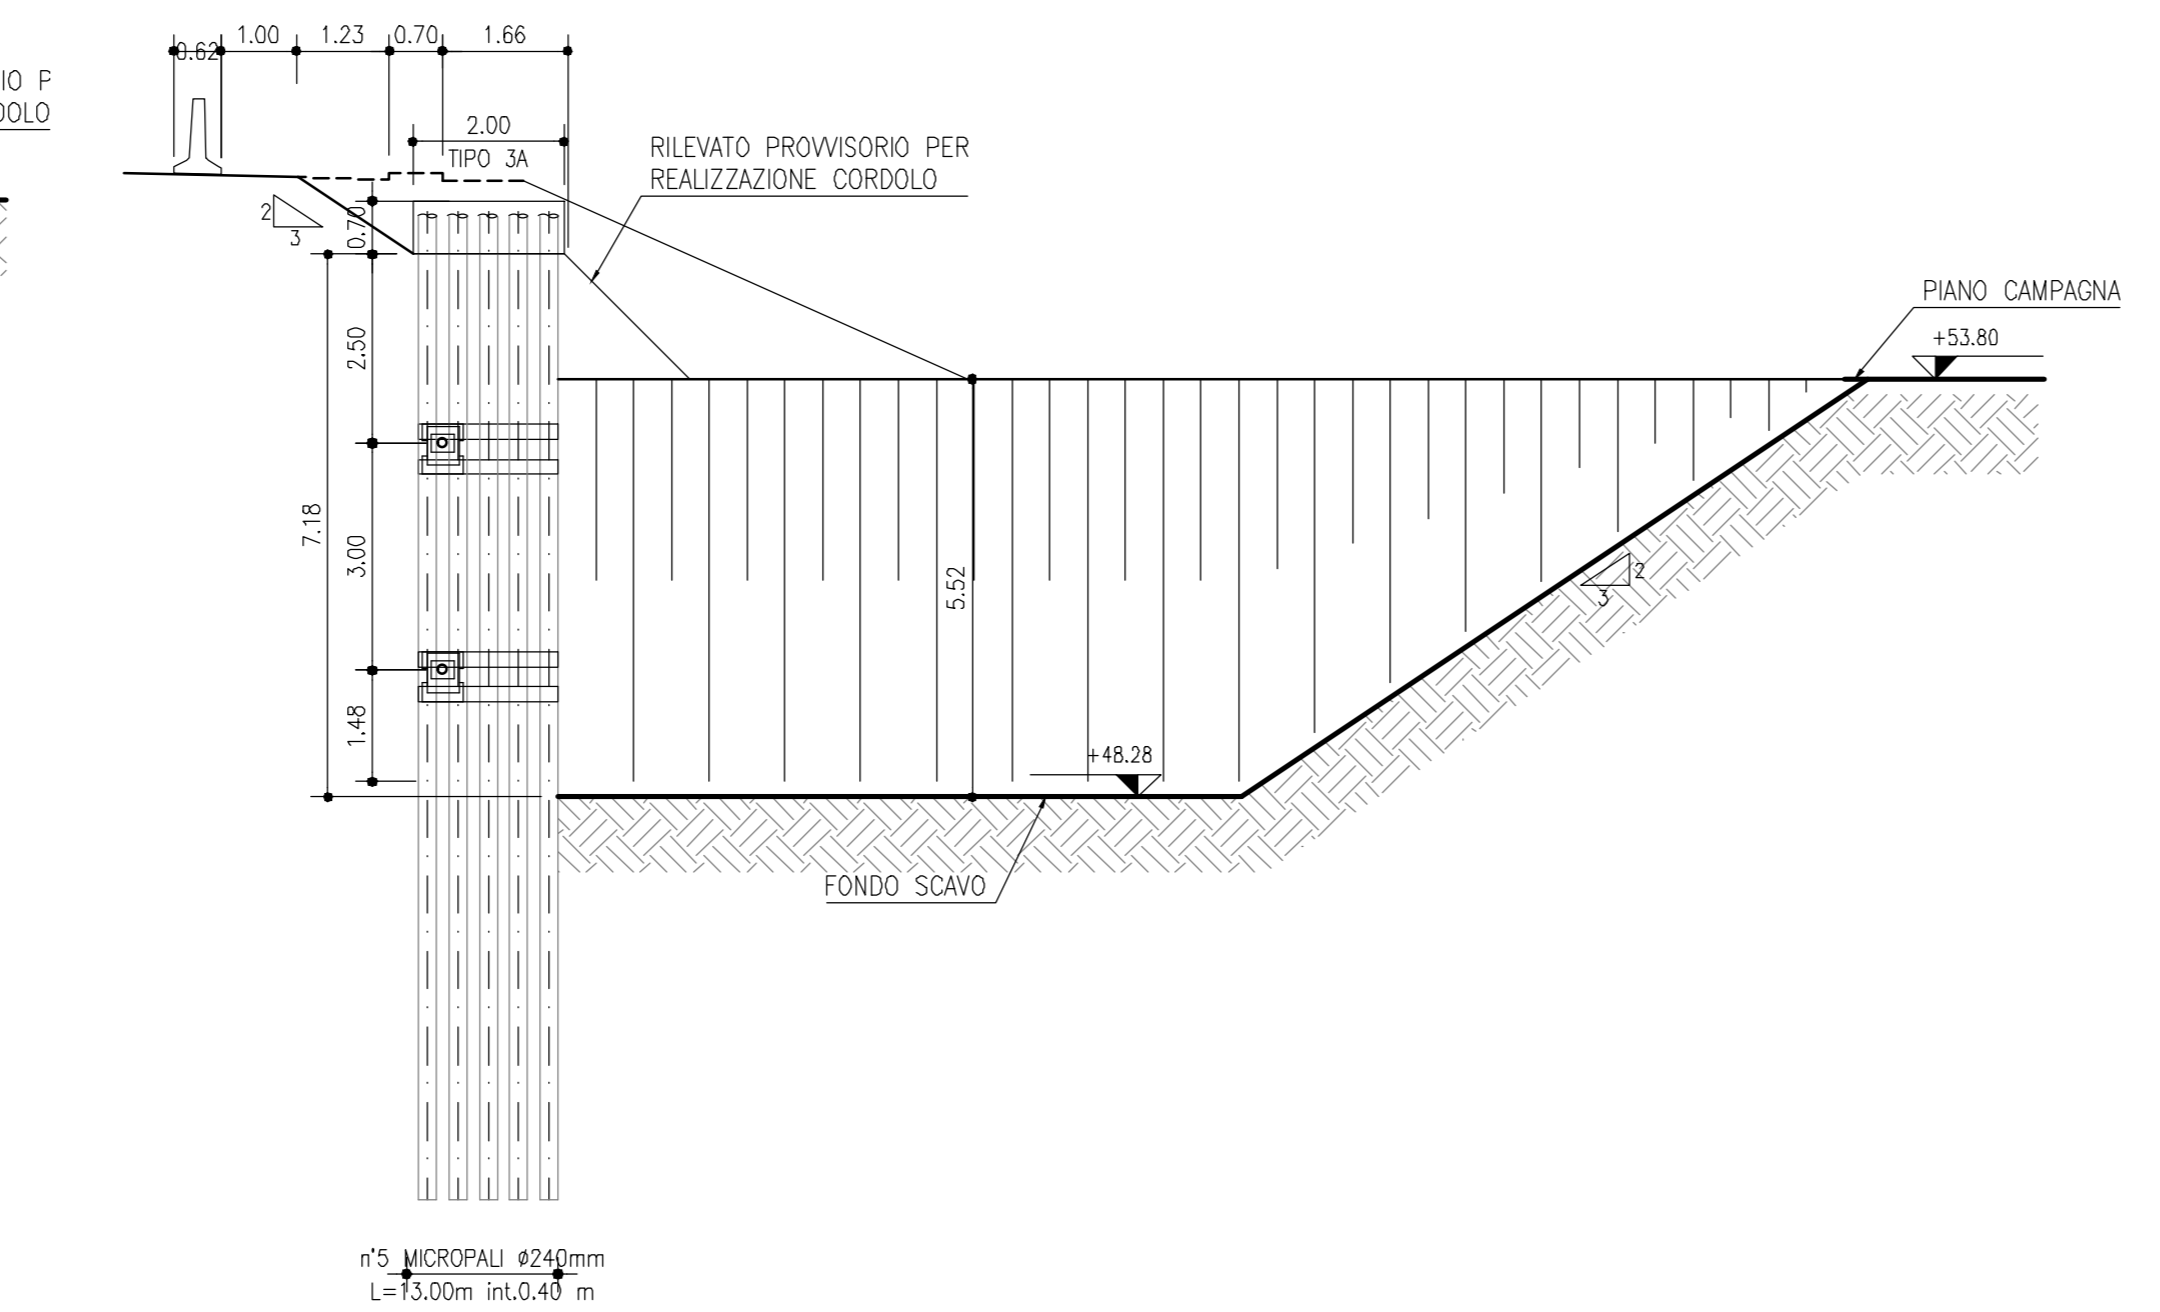


SEZIONE C-C - PARATIA 3 - LATO SUD DIREZIONE RIMINI
Scala 1:100

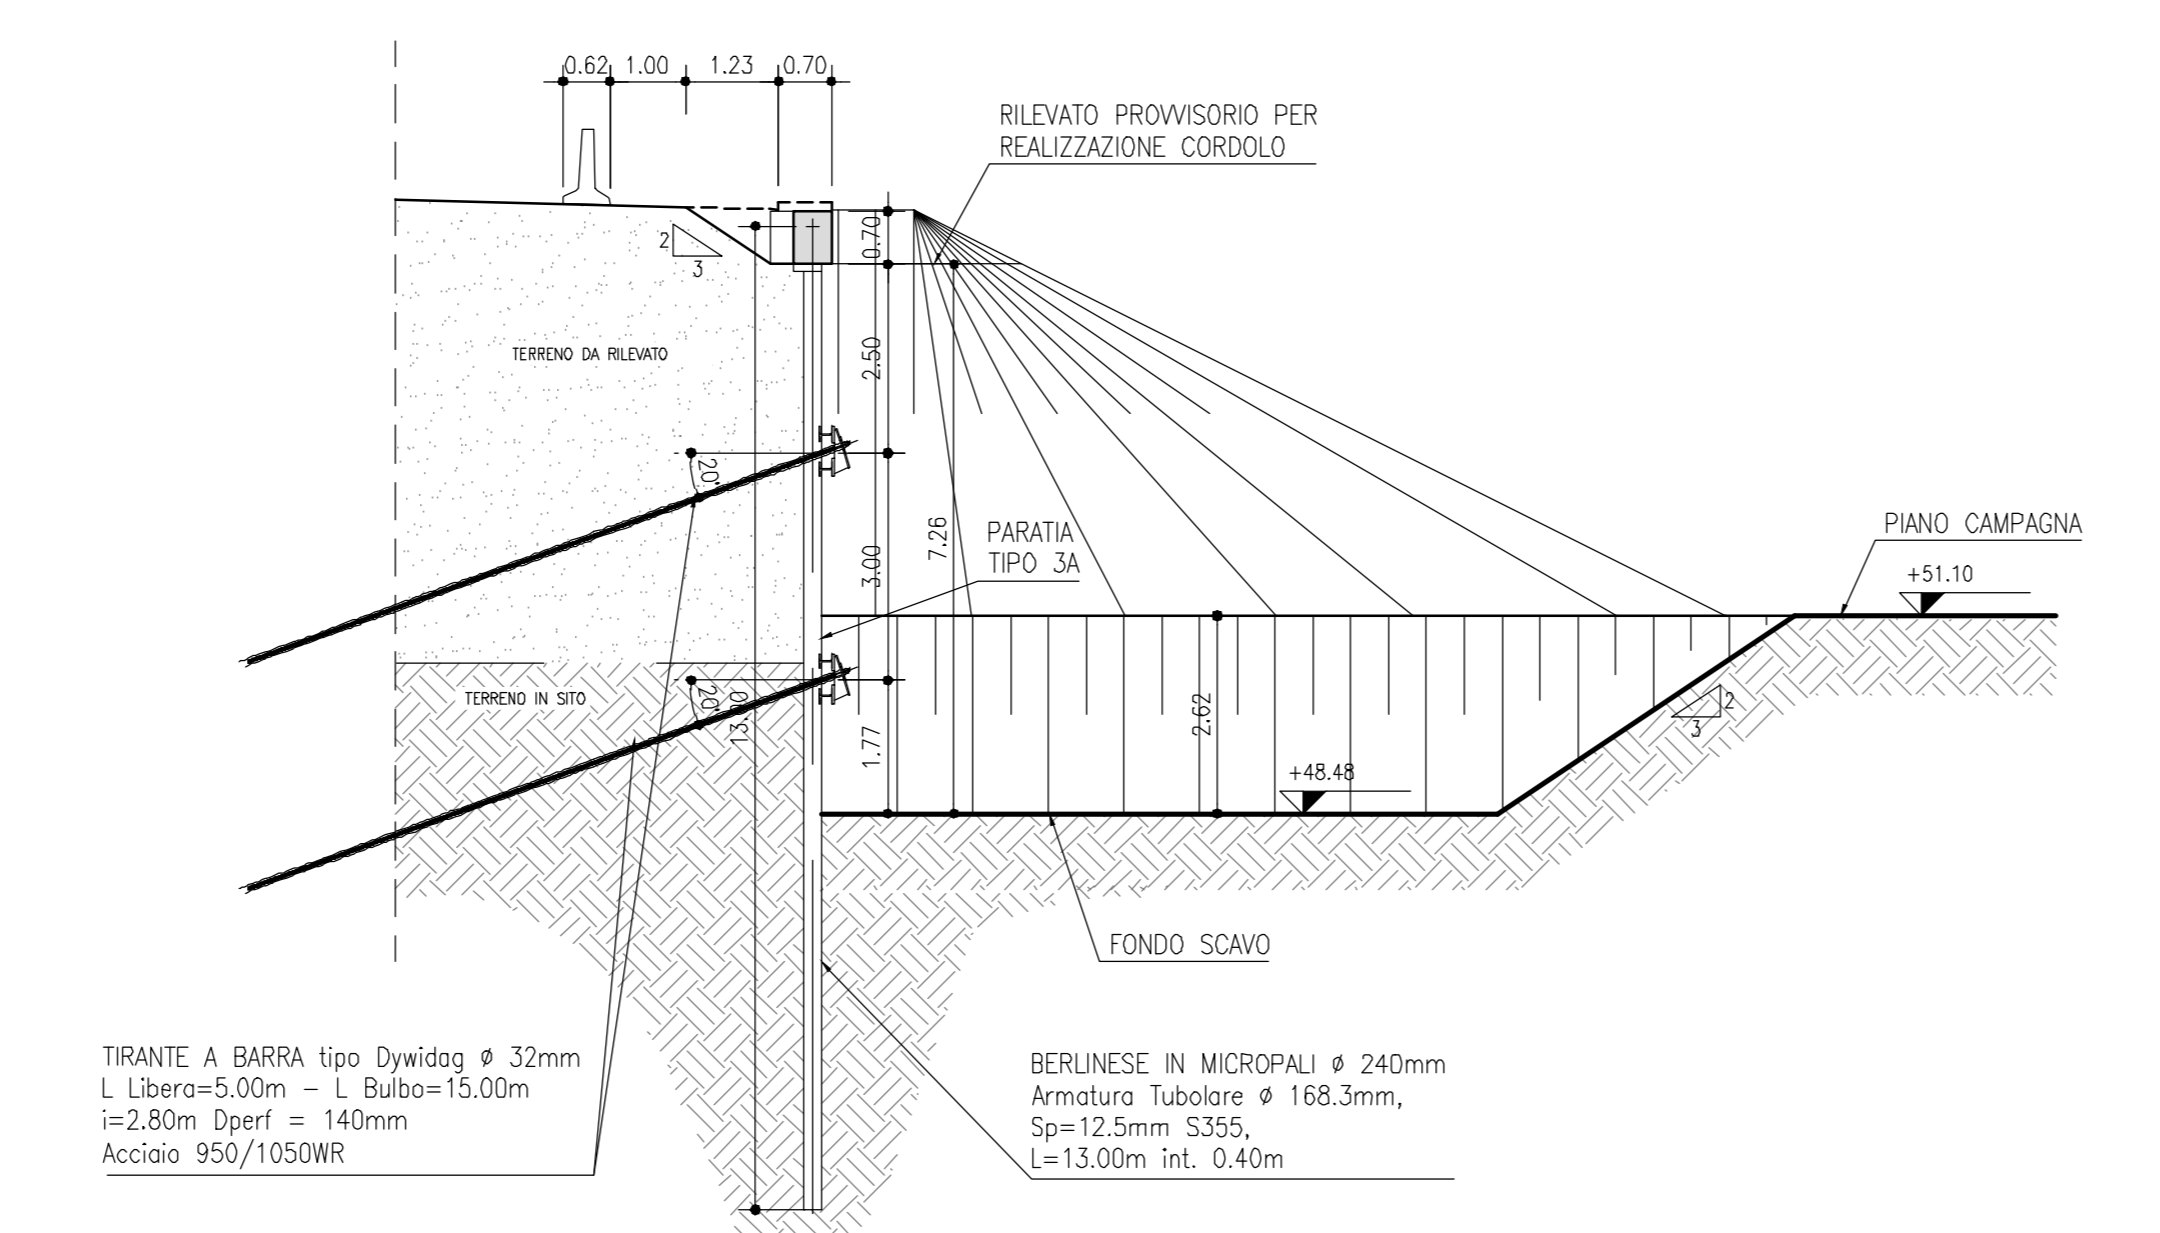


SEZIONE E-E - PARATIA "6" - LATO SUD DIREZIONE BOLOGNA
Scala 1:100

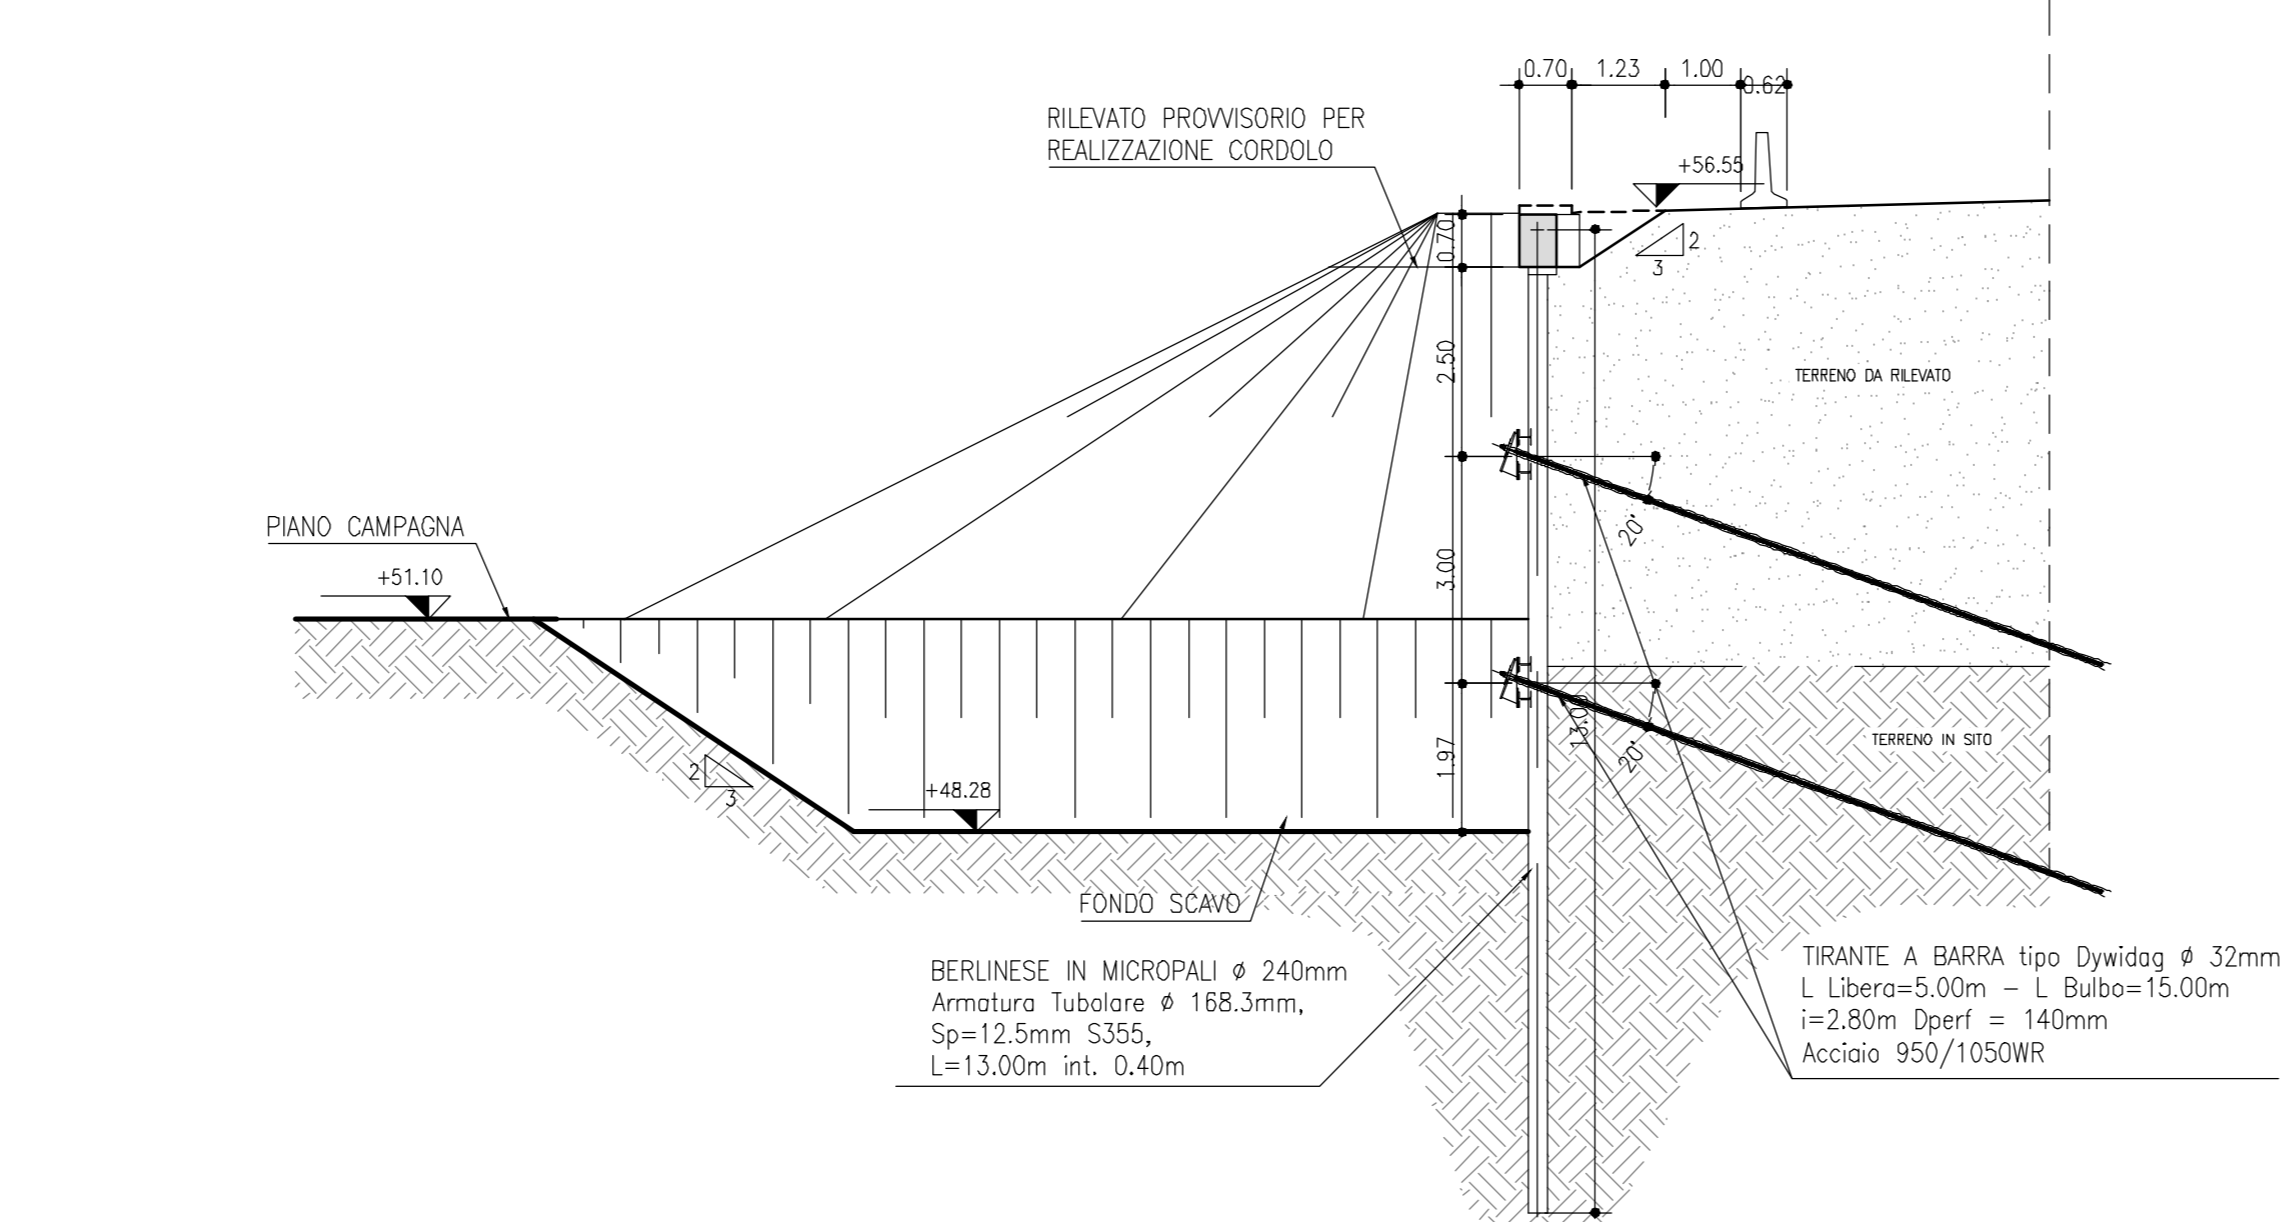


PROSPETTO PARATIA "3" - LATO SUD DIREZIONE RIMINI
Scala 1:100

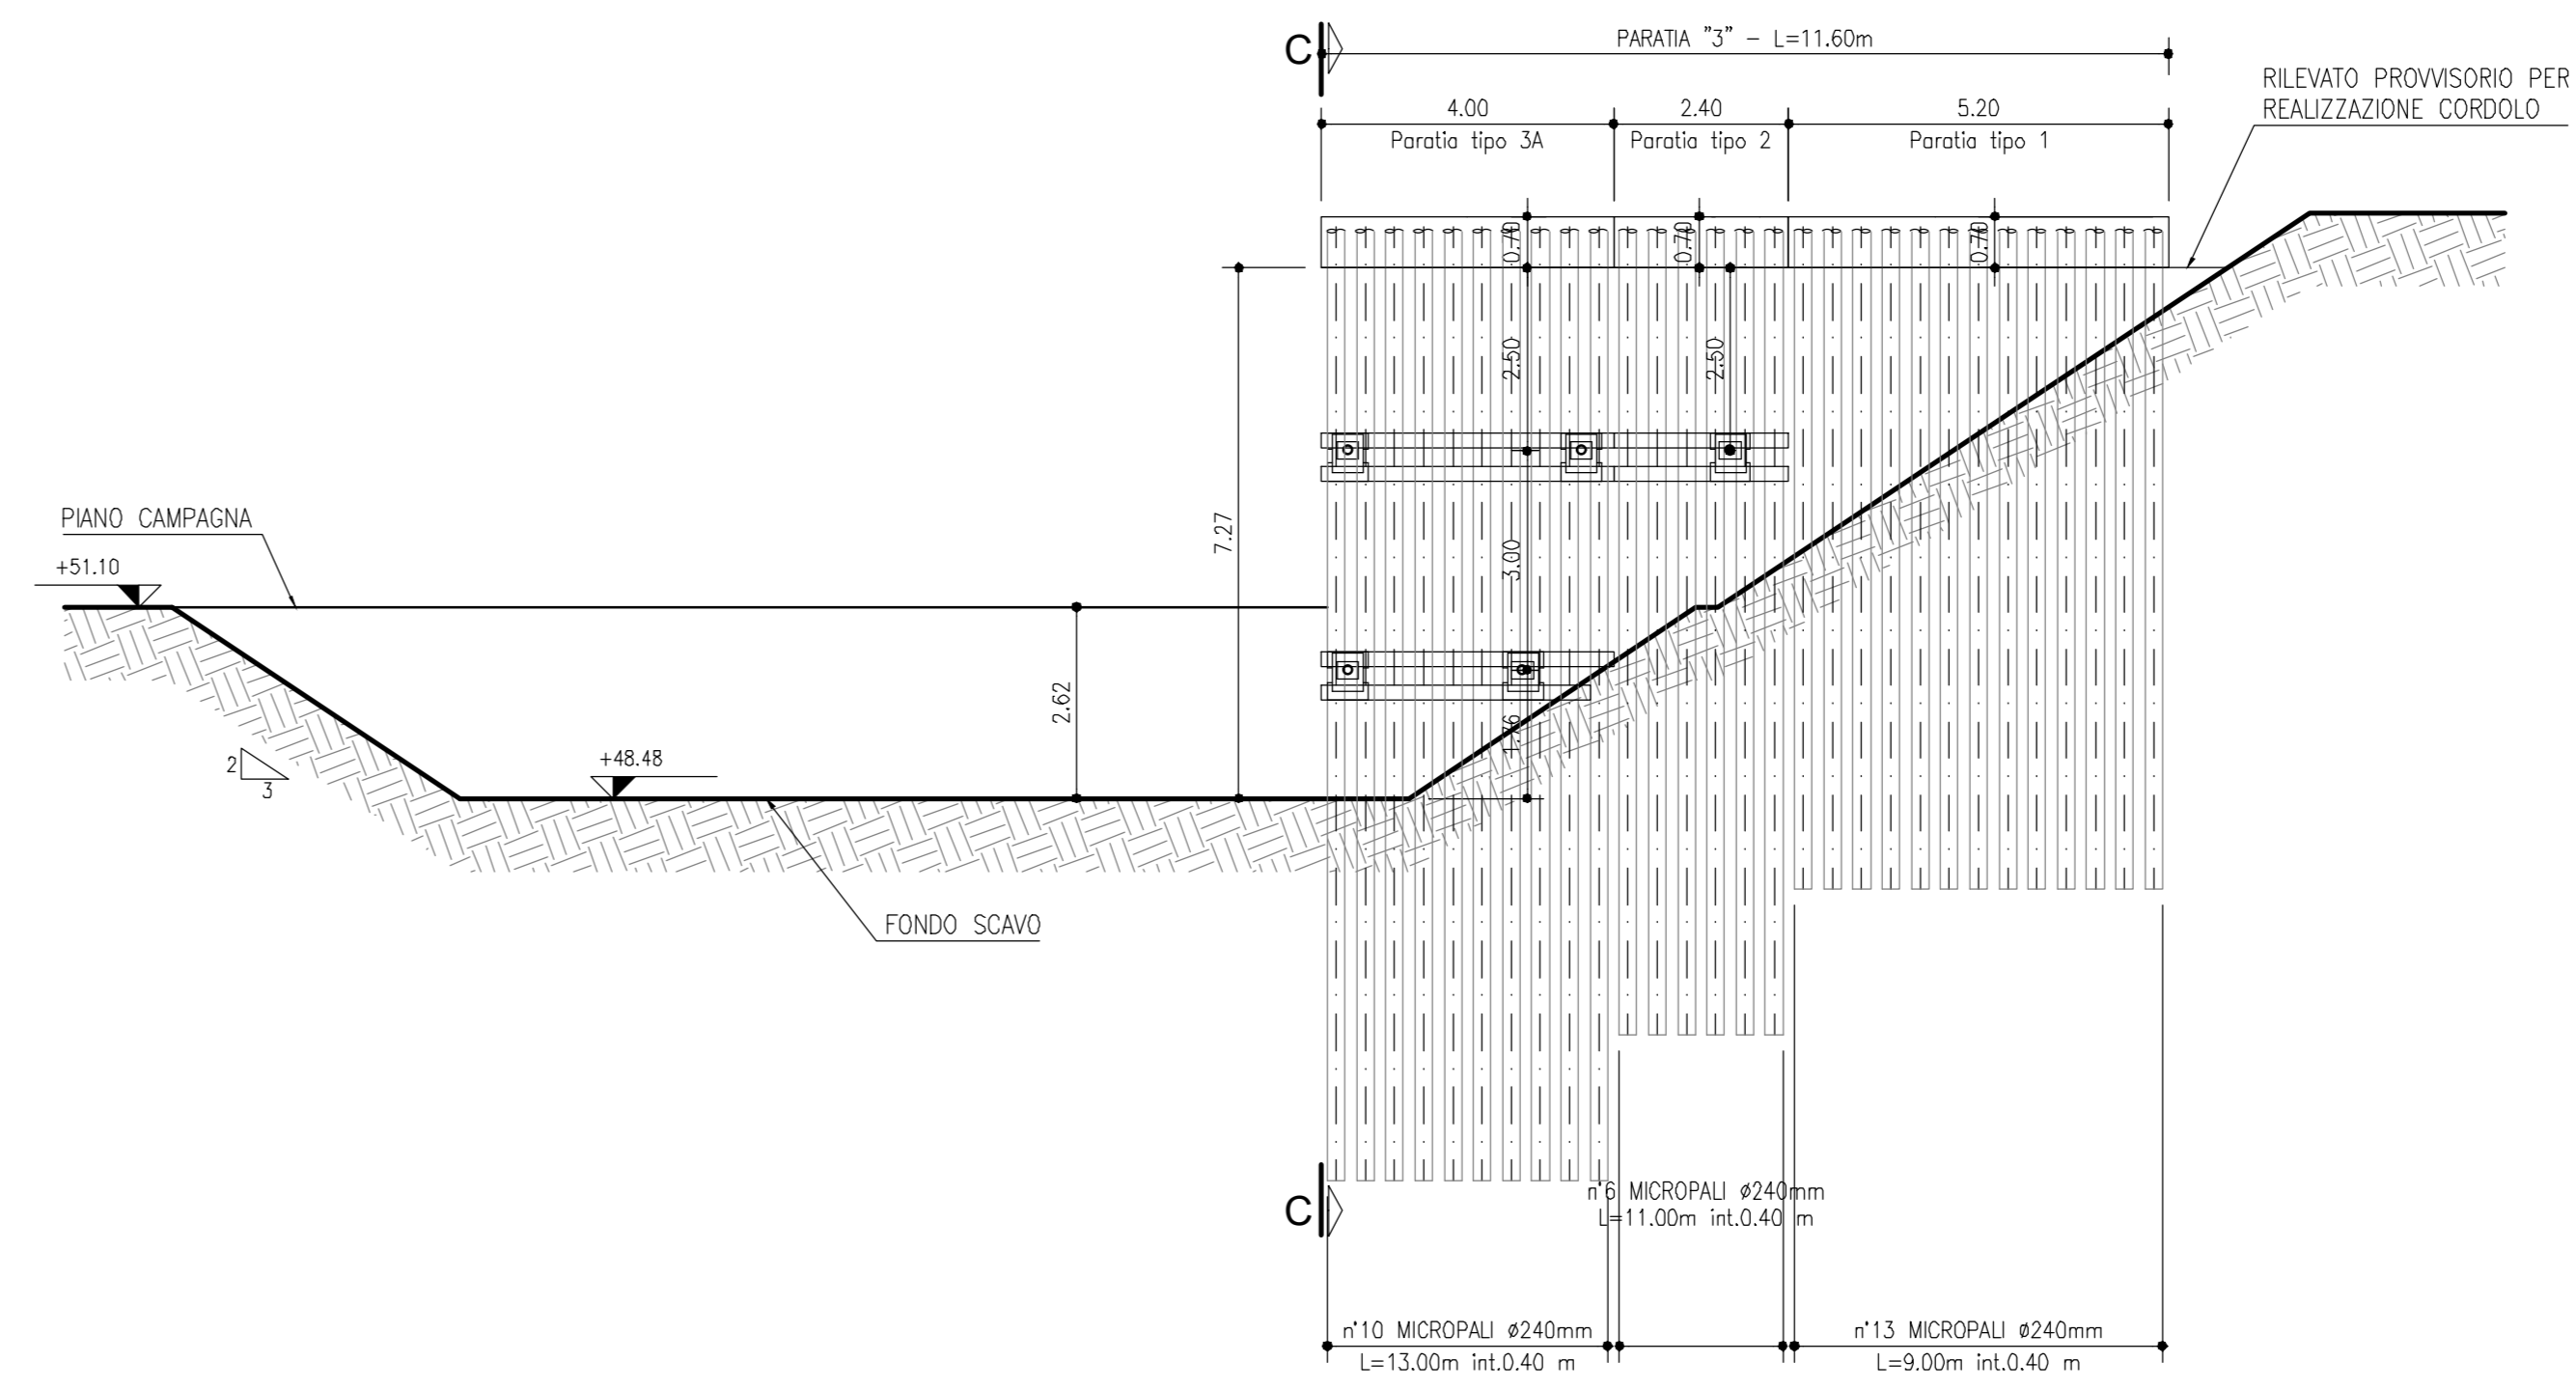

PARATIA PROSPETTO "6" - LATO SUD DIREZIONE BOLOGNA
Scala 1:100

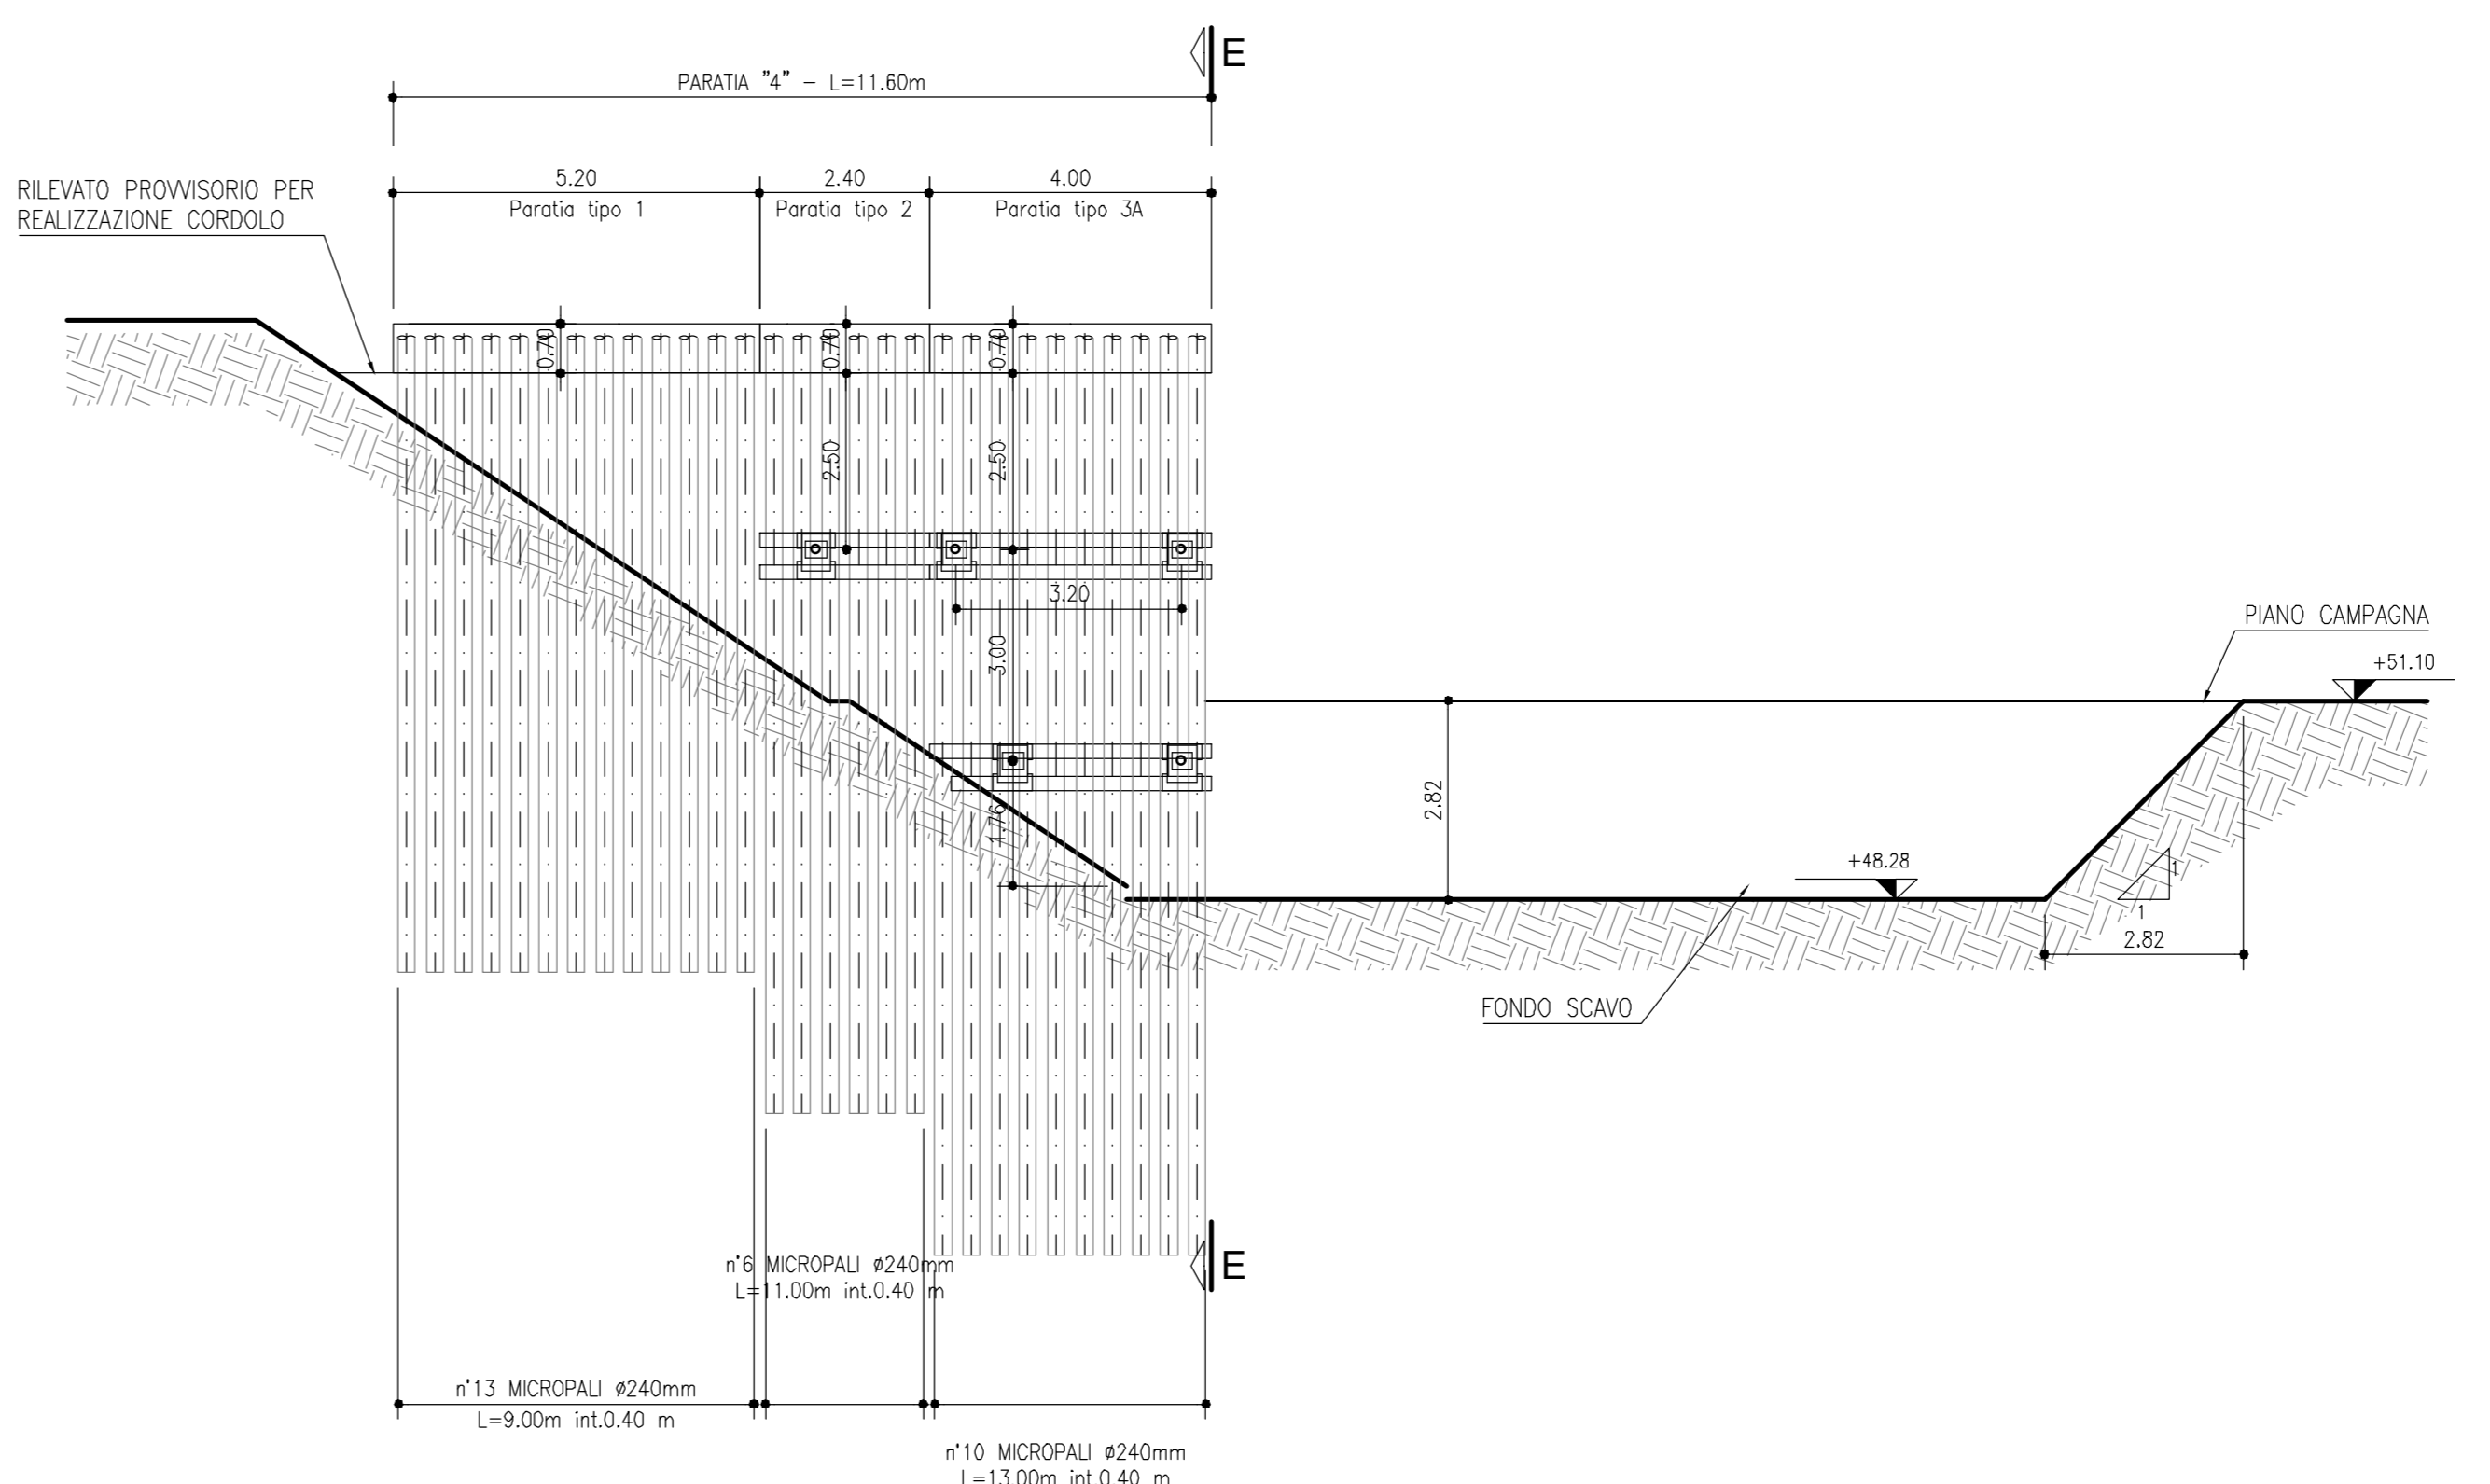

STRALCIO PLANIMETRICO
Scala 1:2.000

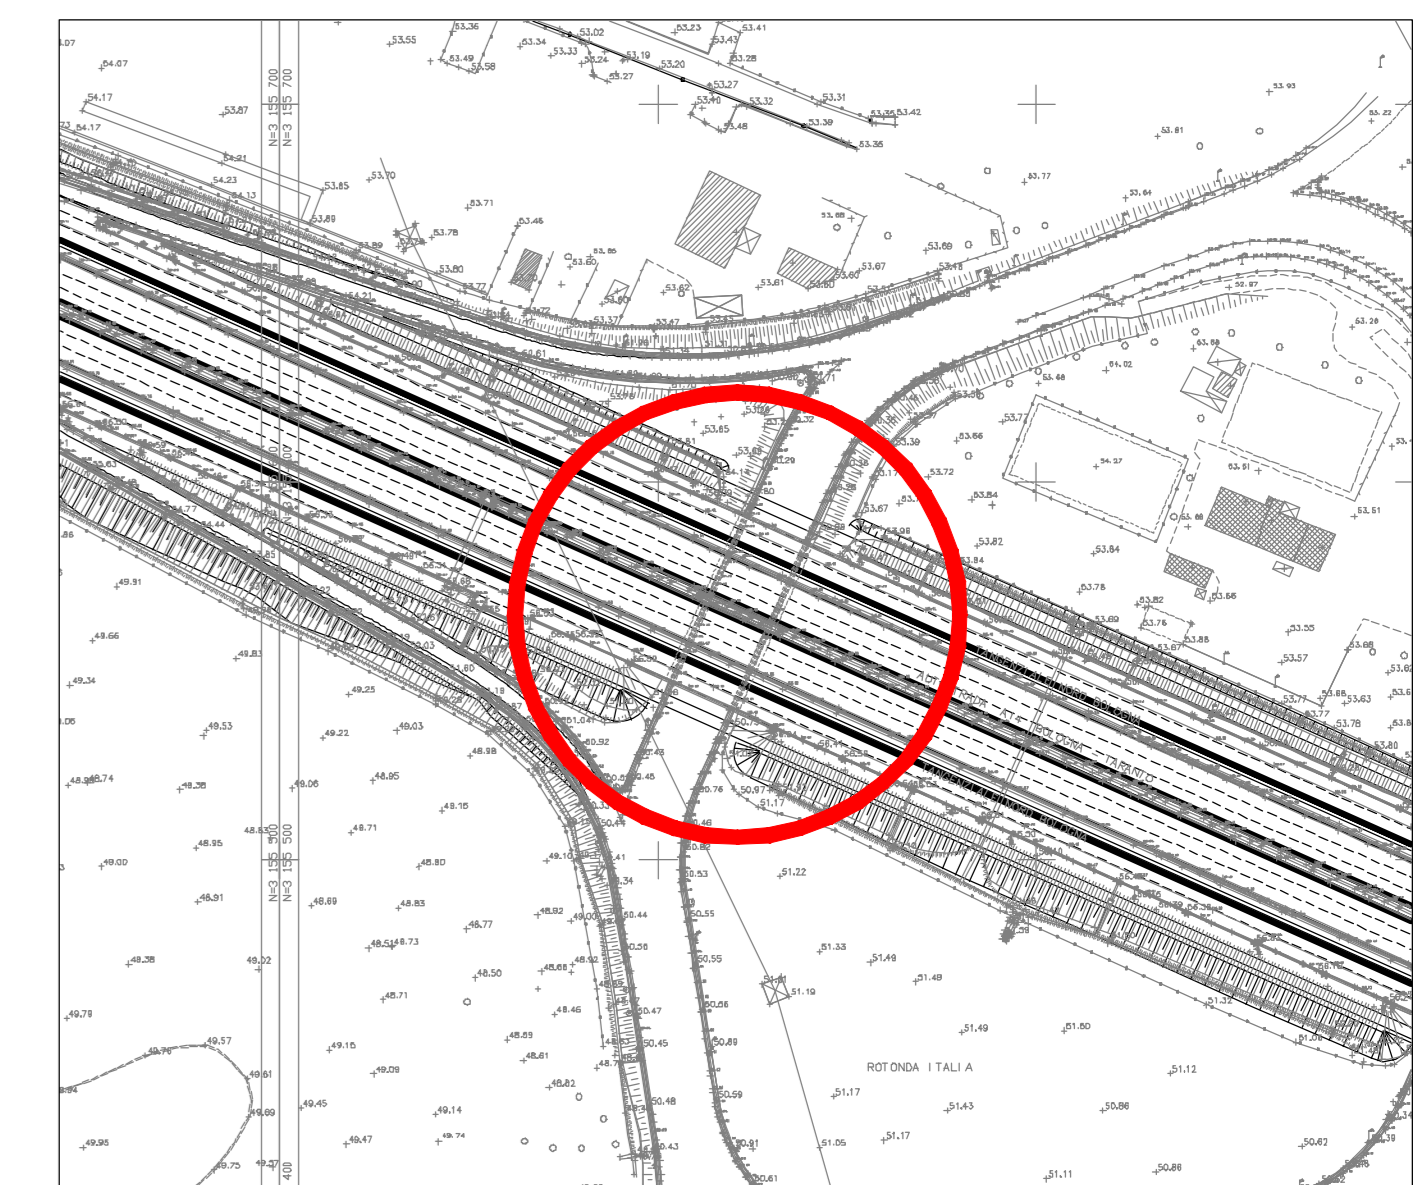

autostrade//per l'italia

AUTOSTRADA (A14) : BOLOGNA-BARI-TARANTO
TRATTO: BOLOGNA BORGO PANIGALE - BOLOGNA SAN LAZZARO

POTENZIAMENTO IN SEDE DEL SISTEMA
AUTOSTRADALE E TANGENZIALE DI BOLOGNA

"PASSANTE DI BOLOGNA"

PROGETTO DEFINITIVO

TANGENZIALE NORD E SUD

OPERE D'ARTE MAGGIORI

122T- I° SOTTOVIA VIA ROBERTO VIGHI 20+565

Opere Provisionali - Prospetti E Sezioni

| | | | | | |
|--|------|---|-----|--|-----------------------|
| L'INGEGNERIA SPECIALISTICA | | IL RESPONSABILE INTEGRAZIONE PRESTAZIONI SPECIALISTICHE | | IL DIRETTORE TECNICO | |
| Ing. Marco Monti D'Appolonia Via. Ing. Milano N. 420115 | | Ing. Raffaele Rinaldi Ord. Ing. Mozzana N. A1068 | | Ing. Andrea Tardi Ord. Ing. Parma N. 1154 | |
| PROGETTAZIONE NUOVE OPERE AUTOSTRADALI ALL'INTERNO | | | | | |
| CODICE IDENTIFICATIVO | | | | | |
| APPARTENENZA PROGETTO | | | | | |
| 111465 | 0000 | PD A2 | O19 | ST122 | BER00 D A P E 0870 -2 |
| PROGETTO MANAGER | | | | | REVISIONE |
| Ing. Raffaele Rinaldi Ord. Ing. Mozzana N. A1068 | | | | | 1 |
| SUPPORTO SPECIALISTICO | | | | | 2 |
| VERIFICATO | | | | | 3 |
| | | | | | 4 |

VISTO DEL COMMITTENTE
autostrade//per l'italia
IL RESPONSABILE DEL PROCEDIMENTO
Ing. Fabio Viora

VISTO DEL CONCESSIONARIO
Milione della Infrastruttura e dei Trasporti
MILIONE DELLA INFRASTRUTTURA E DEI TRASPORTI