PIANTA IMPALCATO AMPLIAMENTO LATO NORD
SCALA 1:100

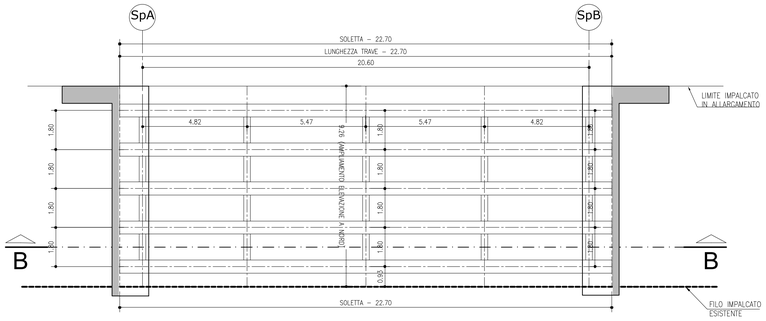

PIANTA IMPALCATO AMPLIAMENTO LATO SUD
SCALA 1:100

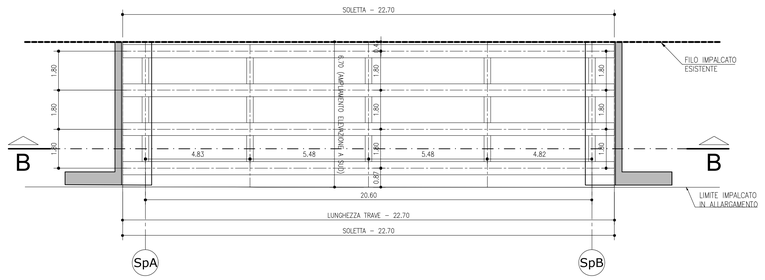

SEZIONE LONGITUDINALE "B-B" TRAVE PRINCIPALE IMPALCATO AMPLIAMENTO LATO NORD
SCALA 1:100

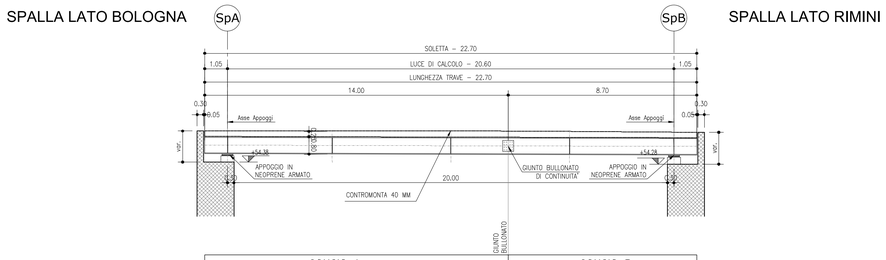

(MISURE IN ASSE STRUTTURA)	CONCIO A				CONCIO B
PIOLATURA	n°2/200				n°2/200
PIATTABANDA SUPERIORE (ts)	≠14000x40x600				≠8700x30x600
ANIMA (tw)	≠14000x720x16				≠8700x740x20
PIATTABANDA INFERIORE (ti)	≠14000x40x600				≠8700x30x600
LUNGHEZZA CONCI	14000				8700
INTERASSE TRAVERSI	400	5475	5475	5475	5475	400

SEZIONE LONGITUDINALE "B-B" TRAVE PRINCIPALE IMPALCATO AMPLIAMENTO LATO SUD
SCALA 1:100

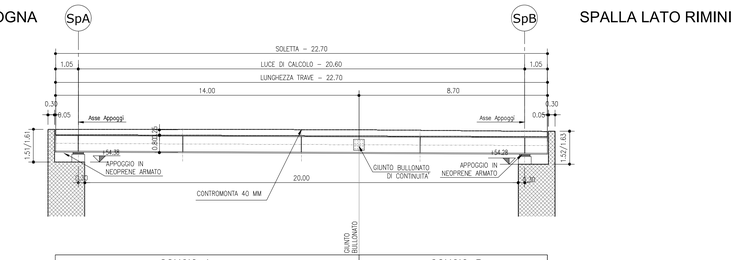

(MISURE IN ASSE STRUTTURA)	CONCIO A				CONCIO B
PIOLATURA	n°2/200				n°2/200
PIATTABANDA SUPERIORE (ts)	≠14000x40x600				≠8700x40x600
ANIMA (tw)	≠14000x820x16				≠8700x820x20
PIATTABANDA INFERIORE (ti)	≠14000x40x600				≠8700x40x600
LUNGHEZZA CONCI	14000				8700
INTERASSE TRAVERSI	400	5475	5475	5475	5475	400

SEZIONE TRASVERSALE TRAVERSO SPALLA SpA IMPALCATO AMPLIAMENTO LATO NORD
SCALA 1:50

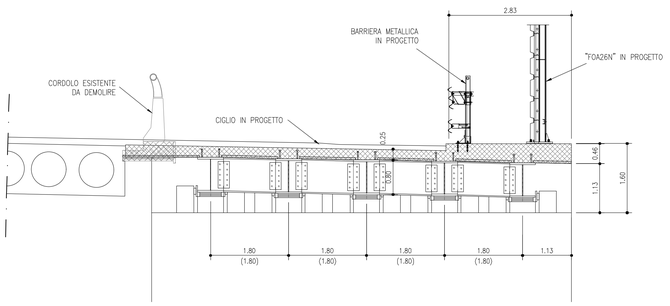

SEZIONE TRASVERSALE TRAVERSO SPALLA SpB IMPALCATO AMPLIAMENTO LATO NORD
SCALA 1:50

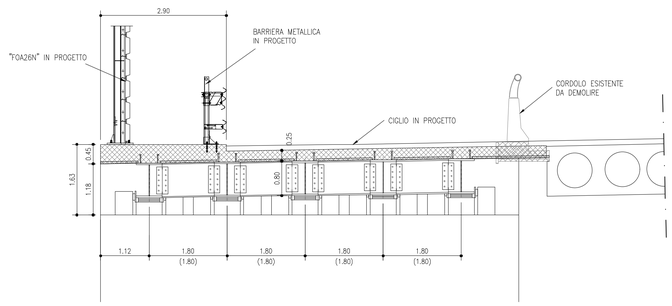

SEZIONE TRASVERSALE TRAVERSO SPALLA SpA IMPALCATO AMPLIAMENTO LATO SUD
SCALA 1:50

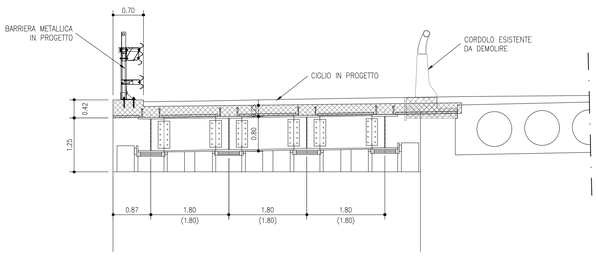

SEZIONE TRASVERSALE TRAVERSO SPALLA SpB IMPALCATO AMPLIAMENTO LATO SUD
SCALA 1:50

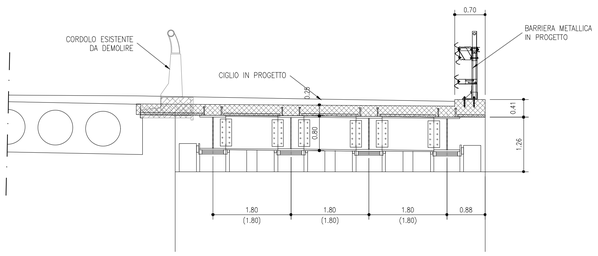

autostrade per l'italia

AUTOSTRADA (A14) : BOLOGNA-BARI-TARANTO

TRATTO: BOLOGNA BORGO PANIGALE - BOLOGNA SAN LAZZARO

POTENZIAMENTO IN SEDE DEL SISTEMA AUTOSTRADALE E TANGENZIALE DI BOLOGNA

"PASSANTE DI BOLOGNA"

PROGETTO DEFINITIVO

TANGENZIALE NORD E SUD

OPERE D'ARTE MAGGIORI

124T- II° SOTTOVIA VIA ROBERTO VIGHI 20+786

PIANTA E SEZIONI AMPLIAMENTO IMPALCATO

IL PROGETTISTA SPECIALISTICO	IL RESPONSABILE INTEGRAZIONE PRESTAZIONI SPECIALISTICHE	IL DIRETTORE TECNICO
Ing. Umberto Miele Ord. Ingg. Milano n. 18641 RESPONSABILE STRUTTURE	Ing. Raffaele Rinaldesi Ord. Ingg. Macerata N. A1068	Ing. Andrea Tanzi Ord. Ingg. Parma N. 1154 PROGETTAZIONE NUOVE OPERE AUTOSTRADALI

CODICE IDENTIFICATIVO											ORDINATORE
RIFERIMENTO PROGETTO			RIFERIMENTO DIRETTORIO			RIFERIMENTO ELABORATO					--
Codice Commessa	Lotto, Sub-Prog. Cod. Appalto	Fase	Capitolo	Paragrafo	WBS	Parte d'opera	Tip.	Disciplina	Progressivo	Rev.	SCALA
111465	0000	PD	A2	O20	ST124	PRT00	D	S T R	1053	-2	VARIE

	PROJECT MANAGER:	SUPPORTO SPECIALISTICO:	REVISIONE	
spea ENGINEERING, Atlantia	Ing. Raffaele Rinaldesi Ord. Ingg. Macerata N. A1068		n.	data
			0	DICEMBRE 2017
			1	SETTEMBRE 2019
			2	SETTEMBRE 2020
			3	-
	REDATTO:	VERIFICATO:	4	-

	VISTO DEL COMMITTENTE	VISTO DEL CONCEDENTE
	autostrade per l'italia IL RESPONSABILE UNICO DEL PROCEDIMENTO Ing. Fabio Viadisi	Ministero delle Infrastrutture e dei Trasporti DIPARTIMENTO PER LE INFRASTRUTTURE, GLI AFFARI GENERALI ED IL PERSONALE STRUTTURA DI VIGILANZA SULLE CONCESSIONARIE AUTOSTRADALI

A NORMA DEL CODICE CIVILE E' VIETATA LA RIPRODUZIONE PARZIALE O TOTALE DEL PRESENTE DISEGNO SENZA L'AUTORIZZAZIONE SCRITTA DELLA SOCIETA' CHE LO HA REDATTO. LA SOCIETA' SI RISERVA TUTTI I DIRITTI DI MODIFICA DEL PRESENTE DISEGNO

SCALA DI STAMPA: 1=1