ESISTENTE DA MANTENERE

ESISTENTE DA MANTENERE

MILANO

PORTALE TIPO A

PORTALE TIPO B

PIAZZALE

semaforo

P.M.V. DA MANTENERE

P.M.V. DA RIPOSIZIONARE

ESISTENTE DA MANTENERE

ESISTENTE DA MANTENERE

ESISTENTE DA MANTENERE

TARANTO

SCALA DI STAMPA: 1=1

QUADRO DI UNIONE

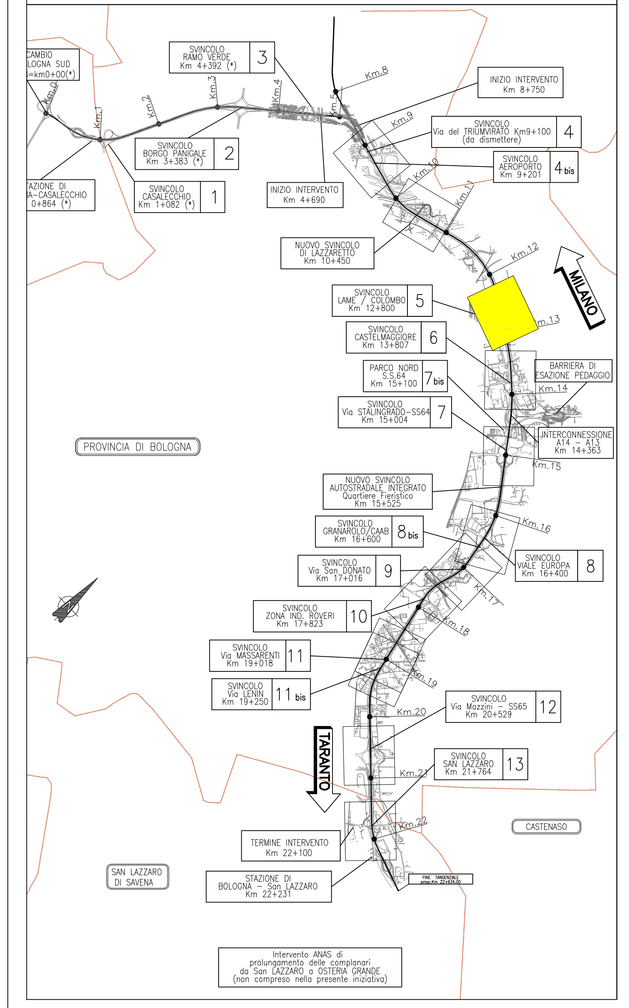

autostrade per l'italia

AUTOSTRADA (A14) : BOLOGNA-BARI-TARANTO

TRATTO: BOLOGNA BORGO PANIGALE - BOLOGNA SAN LAZZARO

POTENZIAMENTO IN SEDE DEL SISTEMA AUTOSTRADALE E TANGENZIALE DI BOLOGNA

"PASSANTE DI BOLOGNA"

PROGETTO DEFINITIVO

TANGENZIALE NORD E SUD

SVINCOLI SULLA TANGENZIALE - PARTE GENERALE

SEGNALETICA

SVINCOLO 5 - LAME / COLOMBO
PLANIMETRIA DI PROGETTO

IL PROGETTISTA SPECIALISTICO	IL RESPONSABILE INTEGRAZIONE PRESTAZIONI SPECIALISTICHE	IL DIRETTORE TECNICO
Ing. Gianluca Salvatore Spinazzola Ord. Ingg. Milano n.A26796 RESPONSABILE STRADE E ARREDI STRADALI	Ing. Raffaele Rinaldesi Ord. Ingg. Macerata N. A1068	Ing. Andrea Tanzi Ord. Ingg. Parma N. 1154 PROGETTAZIONE NUOVE OPERE AUTOSTRADALI

CODICE IDENTIFICATIVO											ORDINATORE
RIFERIMENTO PROGETTO			RIFERIMENTO DIRETTORIO				RIFERIMENTO ELABORATO				05
Codice Commessa	Lotto, Sub-Prog. Cod. Appalto	Fase	Capitolo	Paragrafo	WBS	Parte d'opera	Tip.	Disciplina	Progressivo	Rev.	SCALA 1:1000
111465	0000	PD	A2	UOO	SG000	00000	D	S T D	1074	- 2	

	PROJECT MANAGER(S):	SUPPORTO SPECIALISTICO:	REVISIONE	
Spea INGEGNERIA	Ing. Raffaele Rinaldesi Ord. Ingg. Macerata N. A1068		n.	data
Atlantia	REDATTO:	VERIFICATO:	0	DICEMBRE 2017
			1	SETTEMBRE 2019
			2	SETTEMBRE 2020
			3	-
			4	-

VISTO DEL COMMITTENTE	VISTO DEL CONCEDENTE
autostrade per l'italia IL RESPONSABILE UNICO DEL PROCEDIMENTO Ing. Fabio Viadisi	Ministero delle Infrastrutture e dei Trasporti

IL PRESENTE DOCUMENTO CONTIENE IDEE ED INFORMAZIONI DI PROPRIETA' ESCLUSIVA DI AUTOSTRADE PER L'ITALIA S.p.A. E DELLE SOCIETA' DA QUESTA CONTROLLATE. ESSO NON DEVE ESSERE UTILIZZATO, RIPRODOTTO, COPIATO O COMUNICATO A TERZI SENZA LA PREVENTIVA AUTORIZZAZIONE SCRITTA DI AUTOSTRADE PER L'ITALIA S.p.A. CHE NE FISSERA' LE CONDIZIONI. THIS DOCUMENT AND THE INFORMATION CONTAINED IN IT ARE THE PROPRIETARY RIGHTS OF AUTOSTRADE PER L'ITALIA S.p.A. AND ITS SUBSIDIARIES. IT SHALL NOT BE USED, REPRODUCED OR DISCLOSED TO OTHERS WITHOUT THE WRITTEN AUTHORIZATION OF AUTOSTRADE PER L'ITALIA S.p.A., WHICH WILL SPECIFY THE CONDITIONS OF USE.