


# QUADRO DI UNIONE

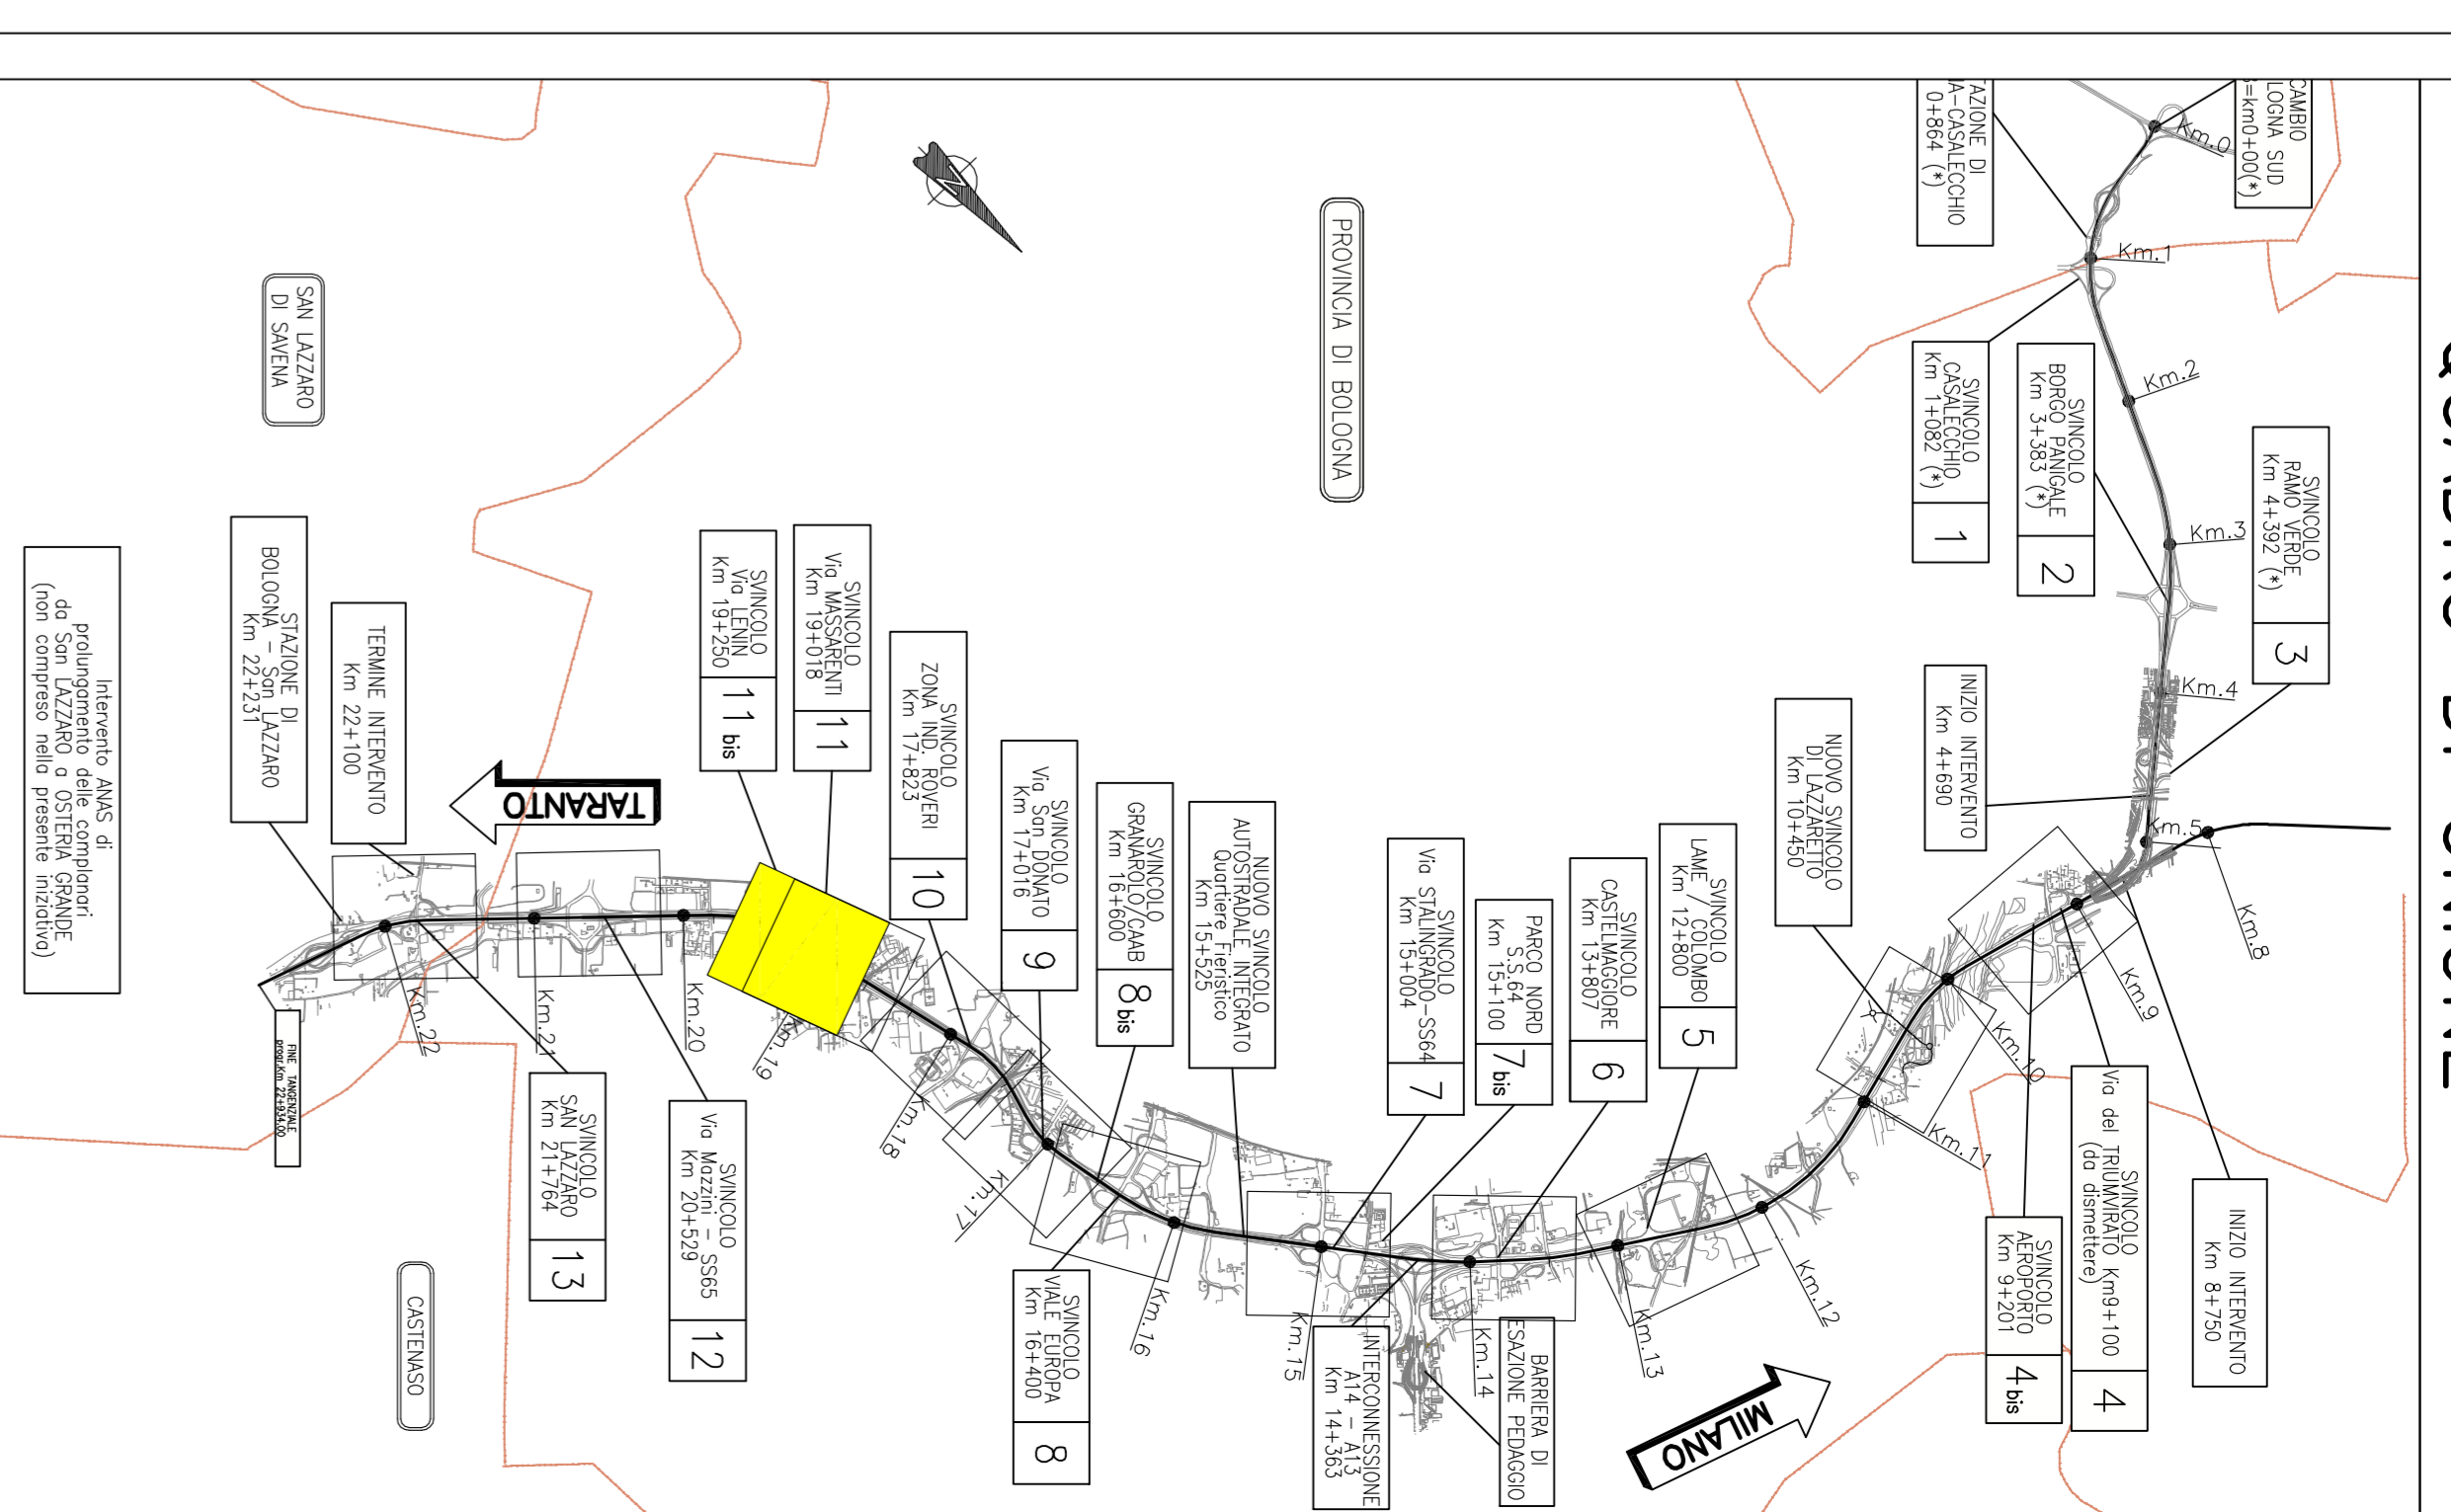

**autostrade** per l'Italia

**AUTOSTRADA (A14) : BOLOGNA-BARI-TARANTO**  
 TRATTO: BOLOGNA BORGO PANICALE - BOLOGNA SAN LAZZARO

POTENZIAMENTO IN SEDE DEL SISTEMA  
 AUTOSTRADALE E TANGENZIALE DI BOLOGNA

"PASSANTE DI BOLOGNA"  
 PROGETTO DEFINITIVO

TANGENZIALE NORD E SUD

SYNCOLO SULLA TANGENZIALE - PARTE GENERALE

SEGNALLETICA

SYNCOLO 11 BIS - LENNIN  
 PLANIMETRIA DI PROGETTO

<b>PROGETTAZIONE</b> STUDIO DI PROGETTO STUDIO DI PROGETTO STUDIO DI PROGETTO		<b>PROGETTAZIONE</b> STUDIO DI PROGETTO STUDIO DI PROGETTO STUDIO DI PROGETTO	
111465 0000 PPI/A2 UOUI SG000 00000 DSTD 1081 - 2		12	
SPeA STUDIO DI PROGETTO STUDIO DI PROGETTO STUDIO DI PROGETTO		12	
111465 0000 PPI/A2 UOUI SG000 00000 DSTD 1081 - 2		12	

