

DIAGRAMMA DI VISIBILITÀ SV04b RS54A – 1:1.000




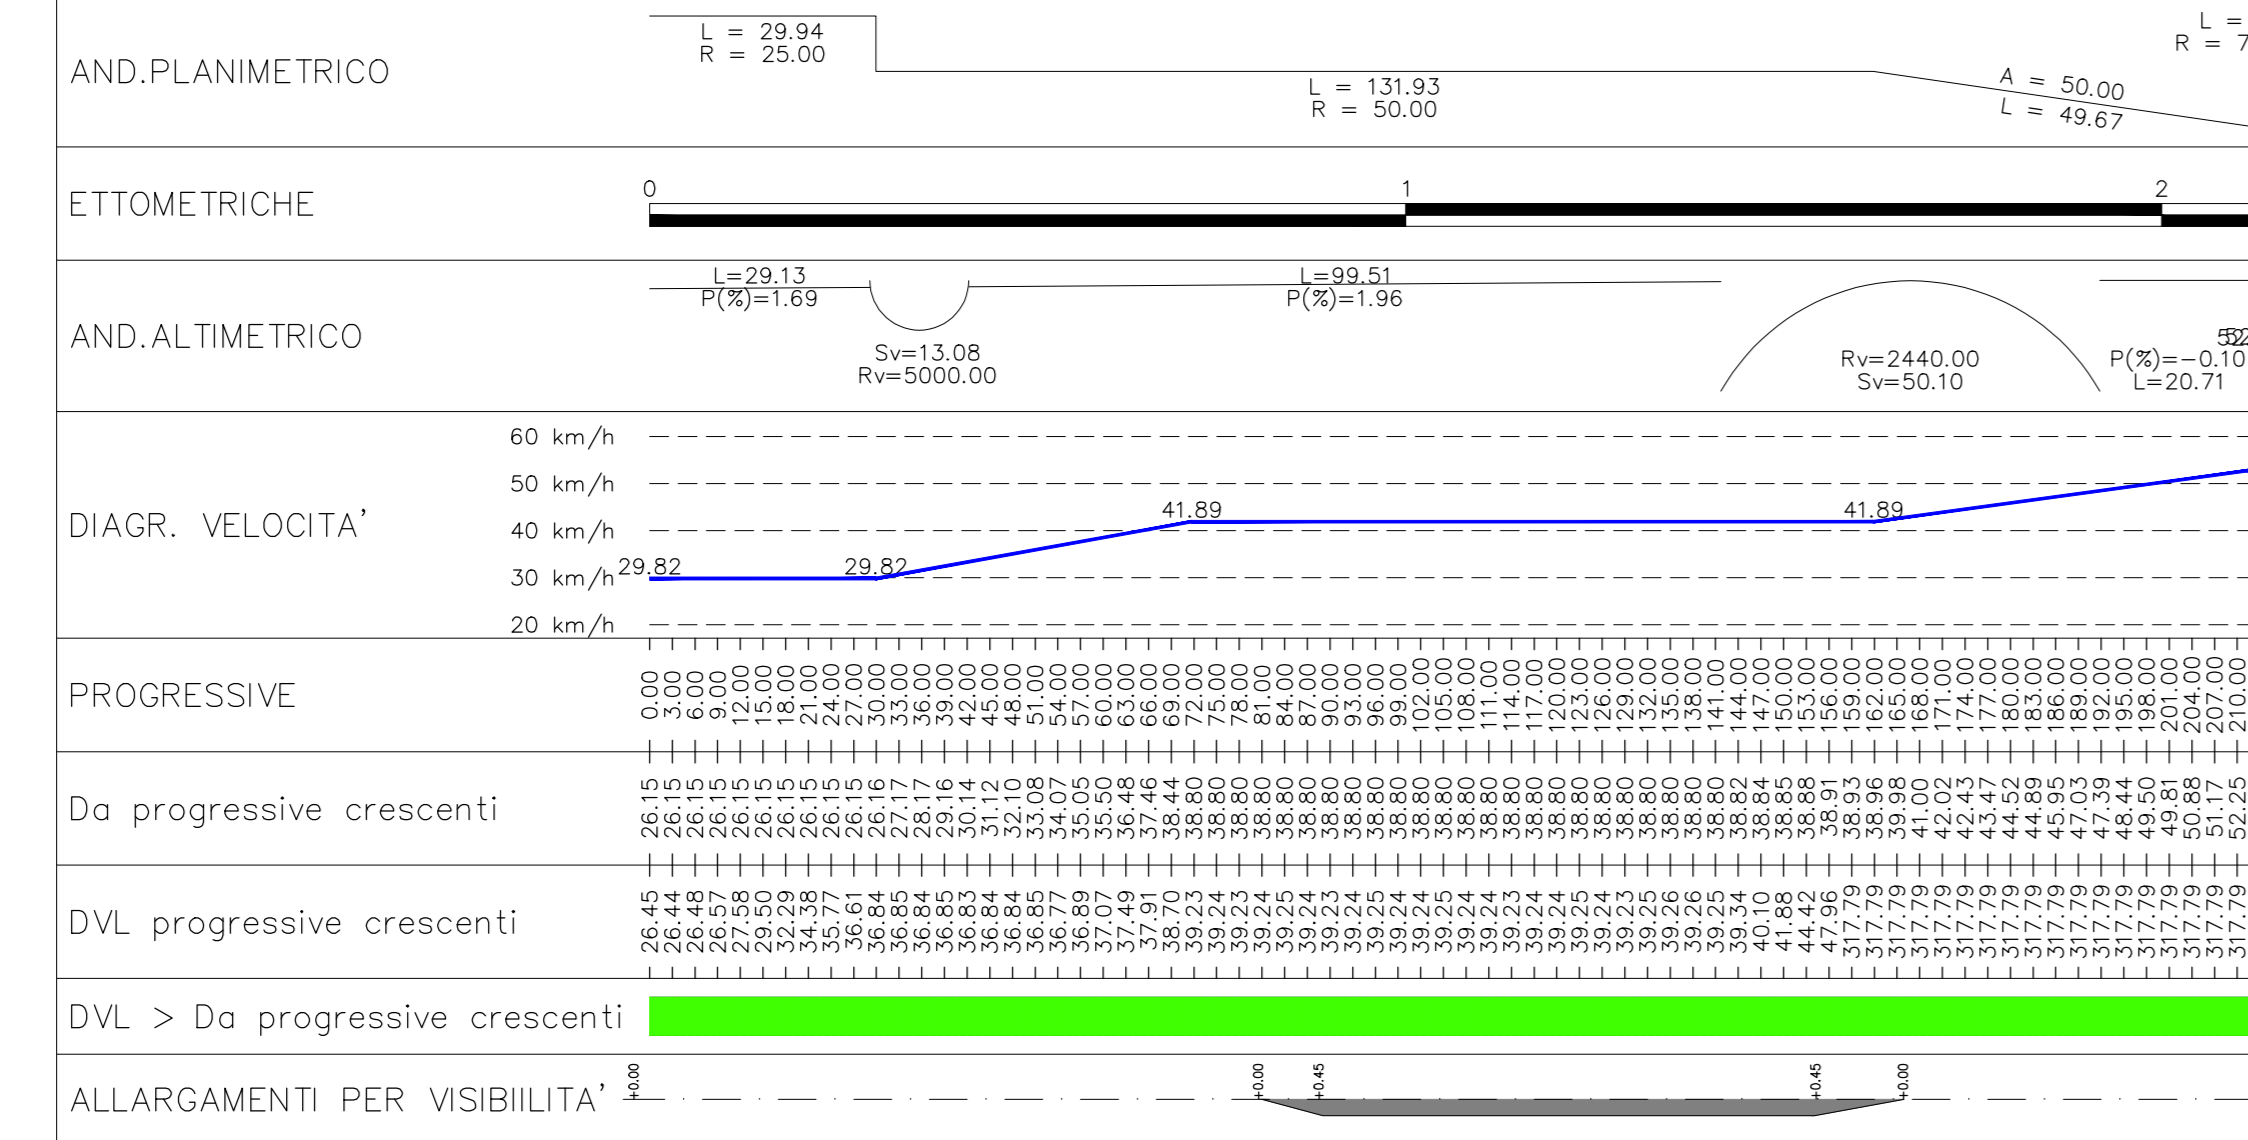


DIAGRAMMA DI VISIBILITÀ SV04b RS54B – 1:1.000

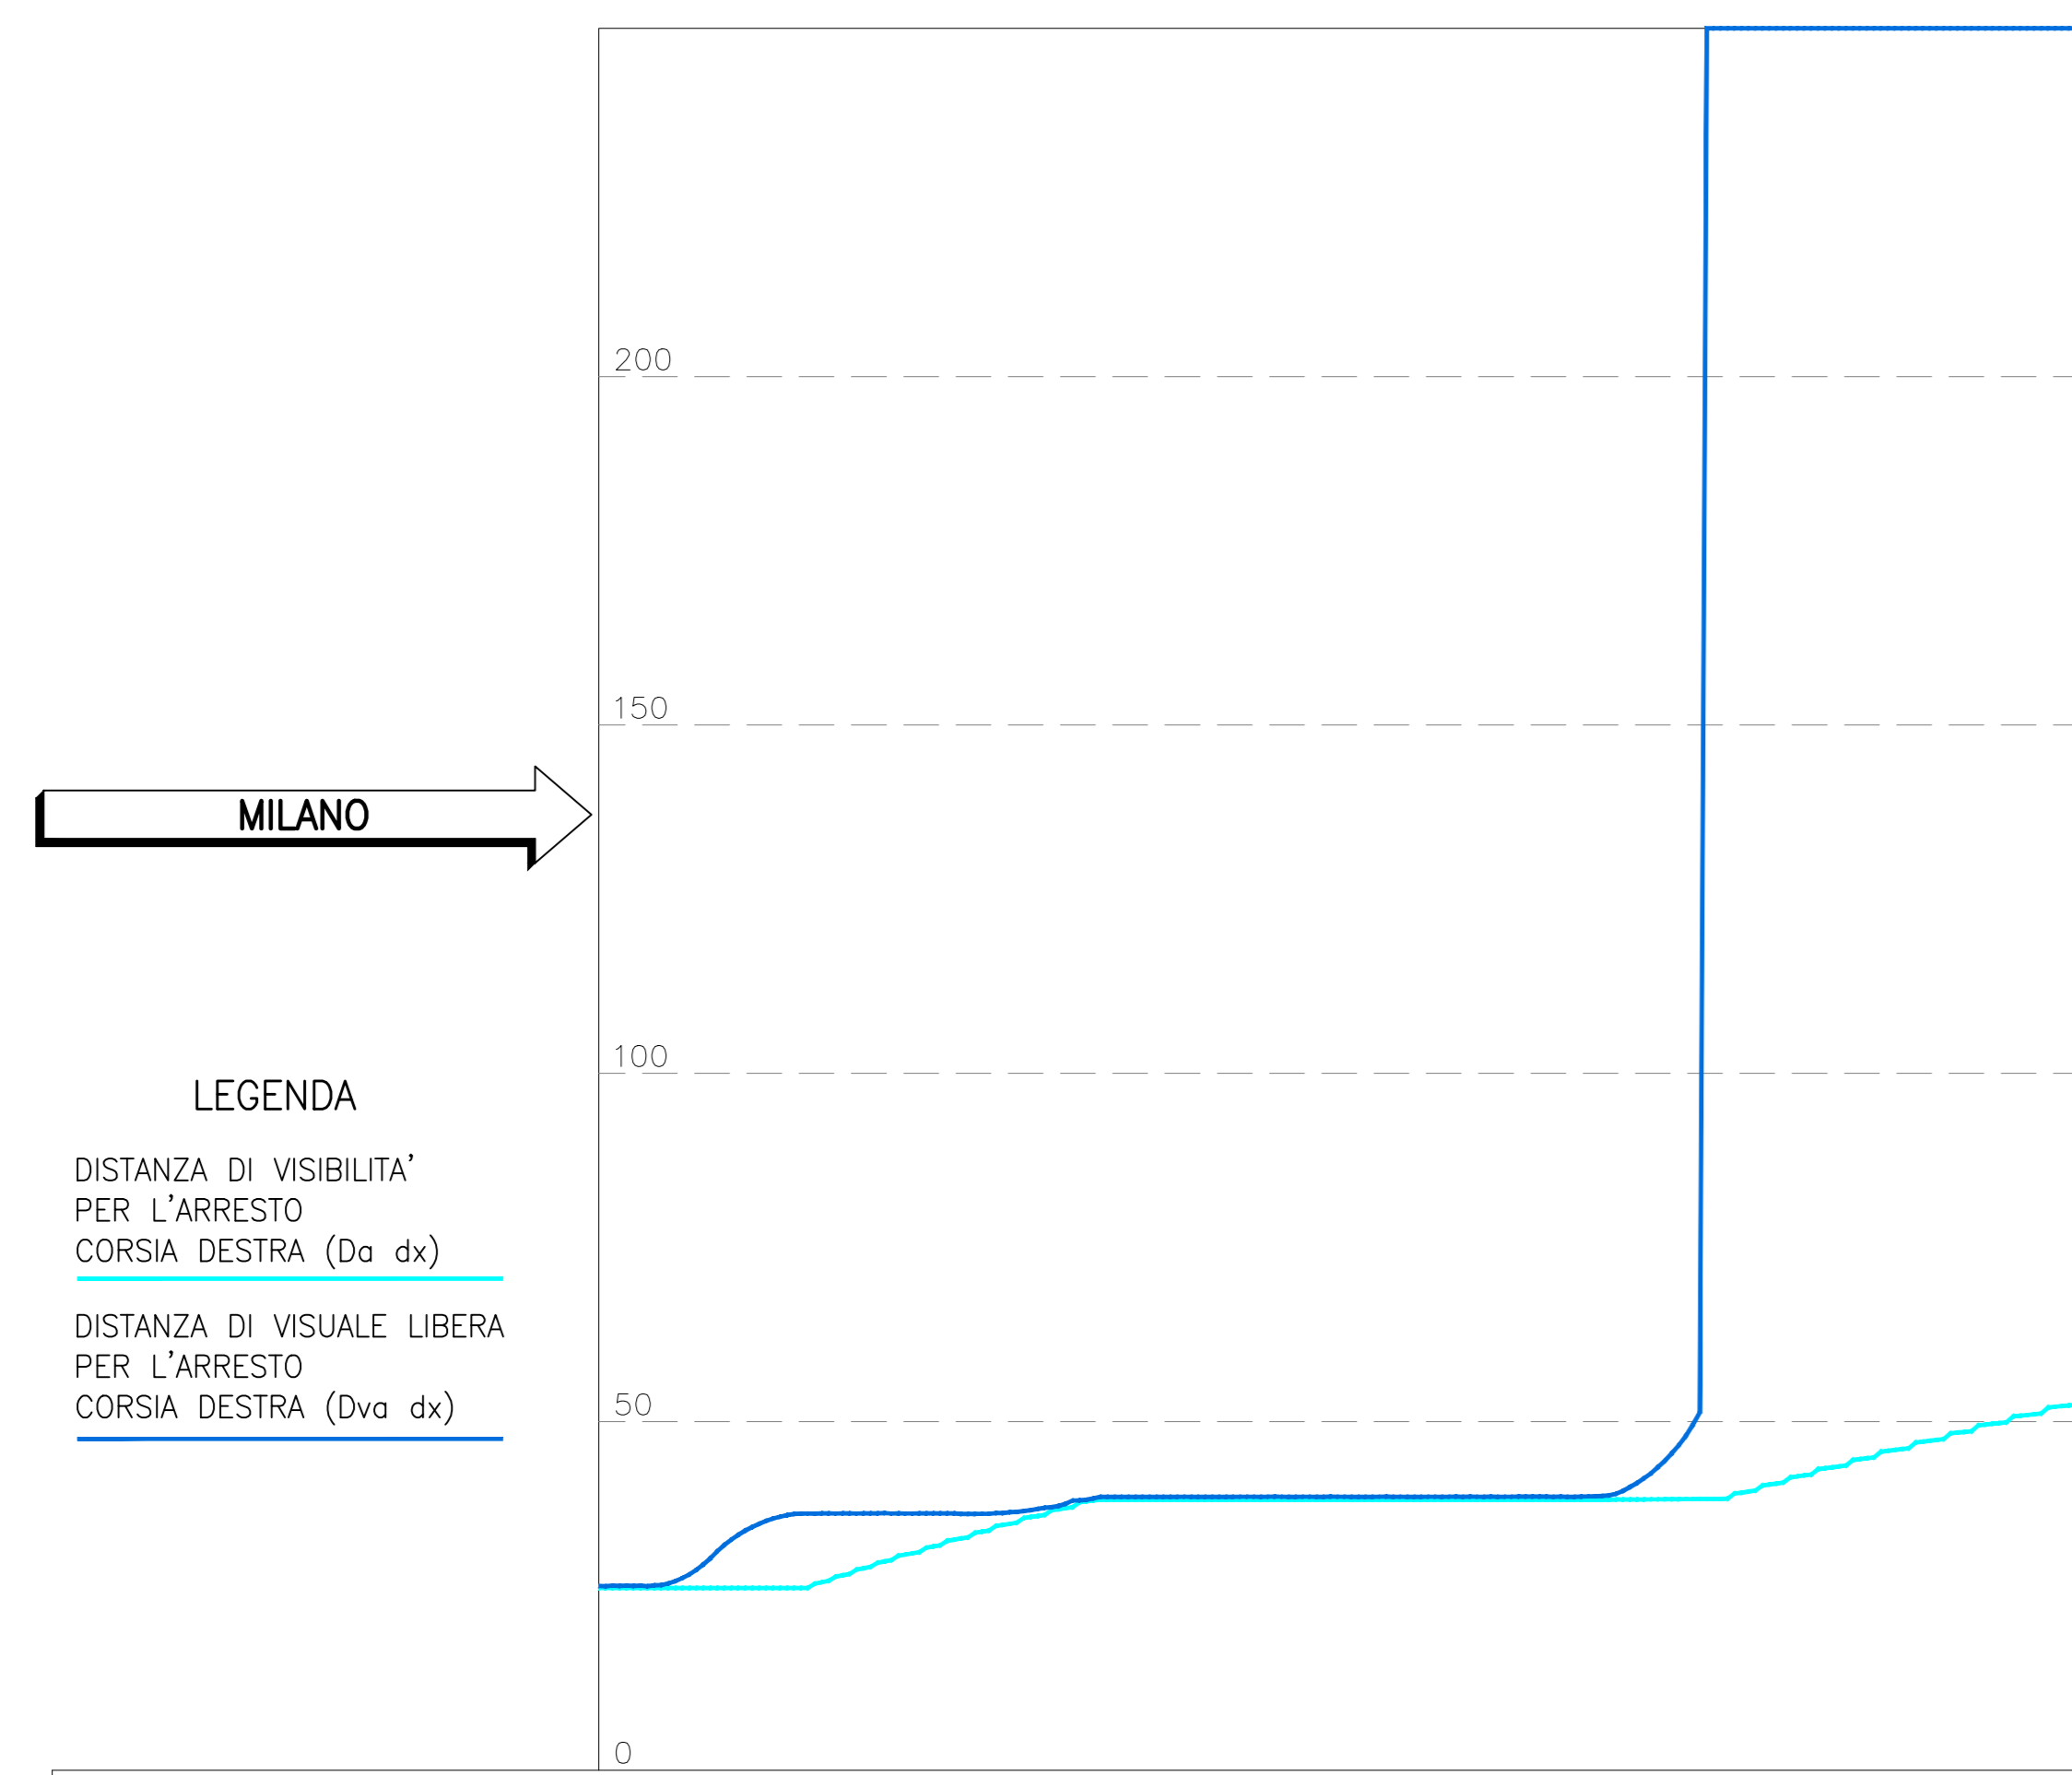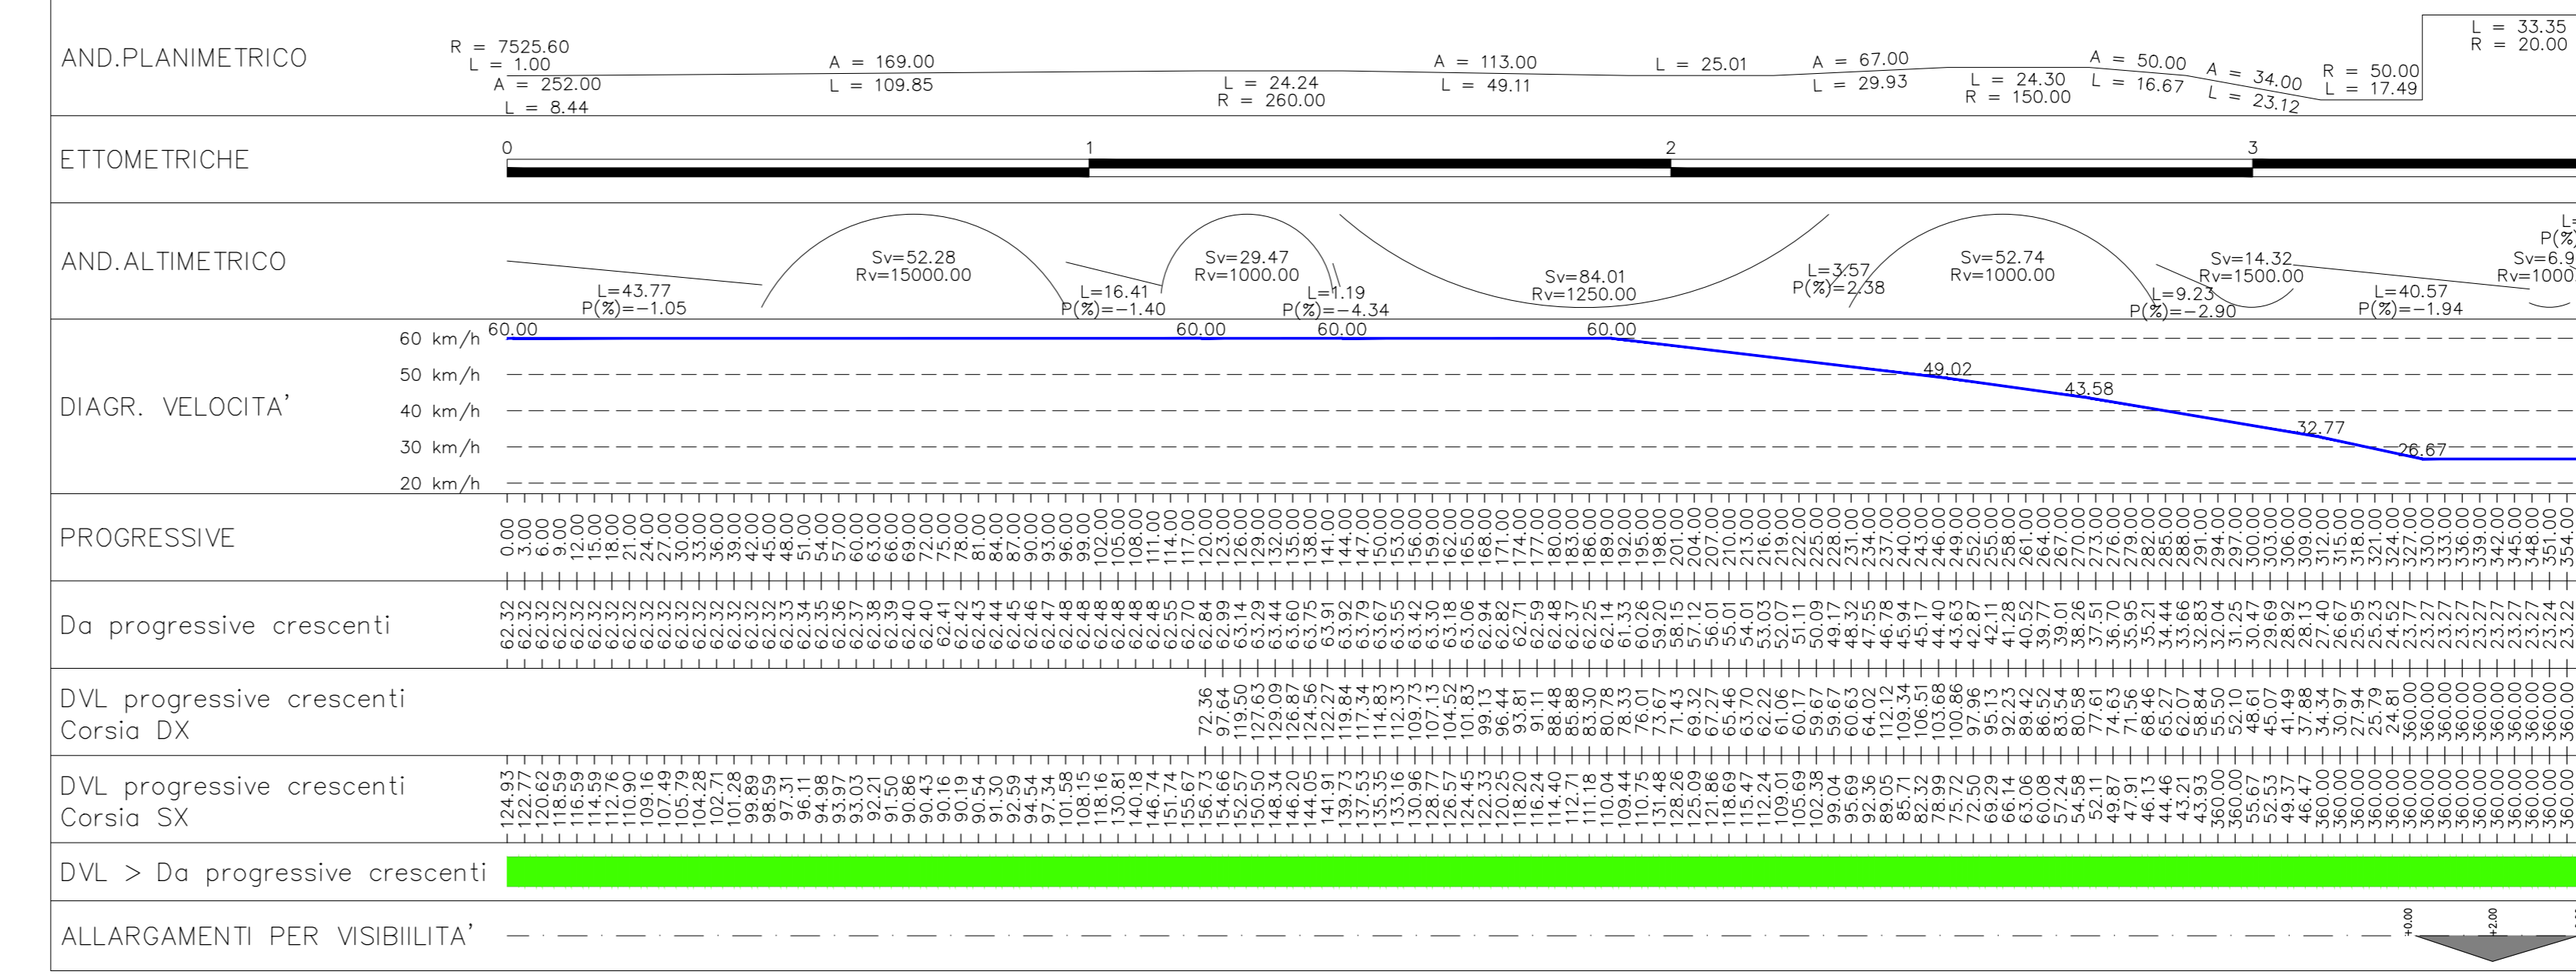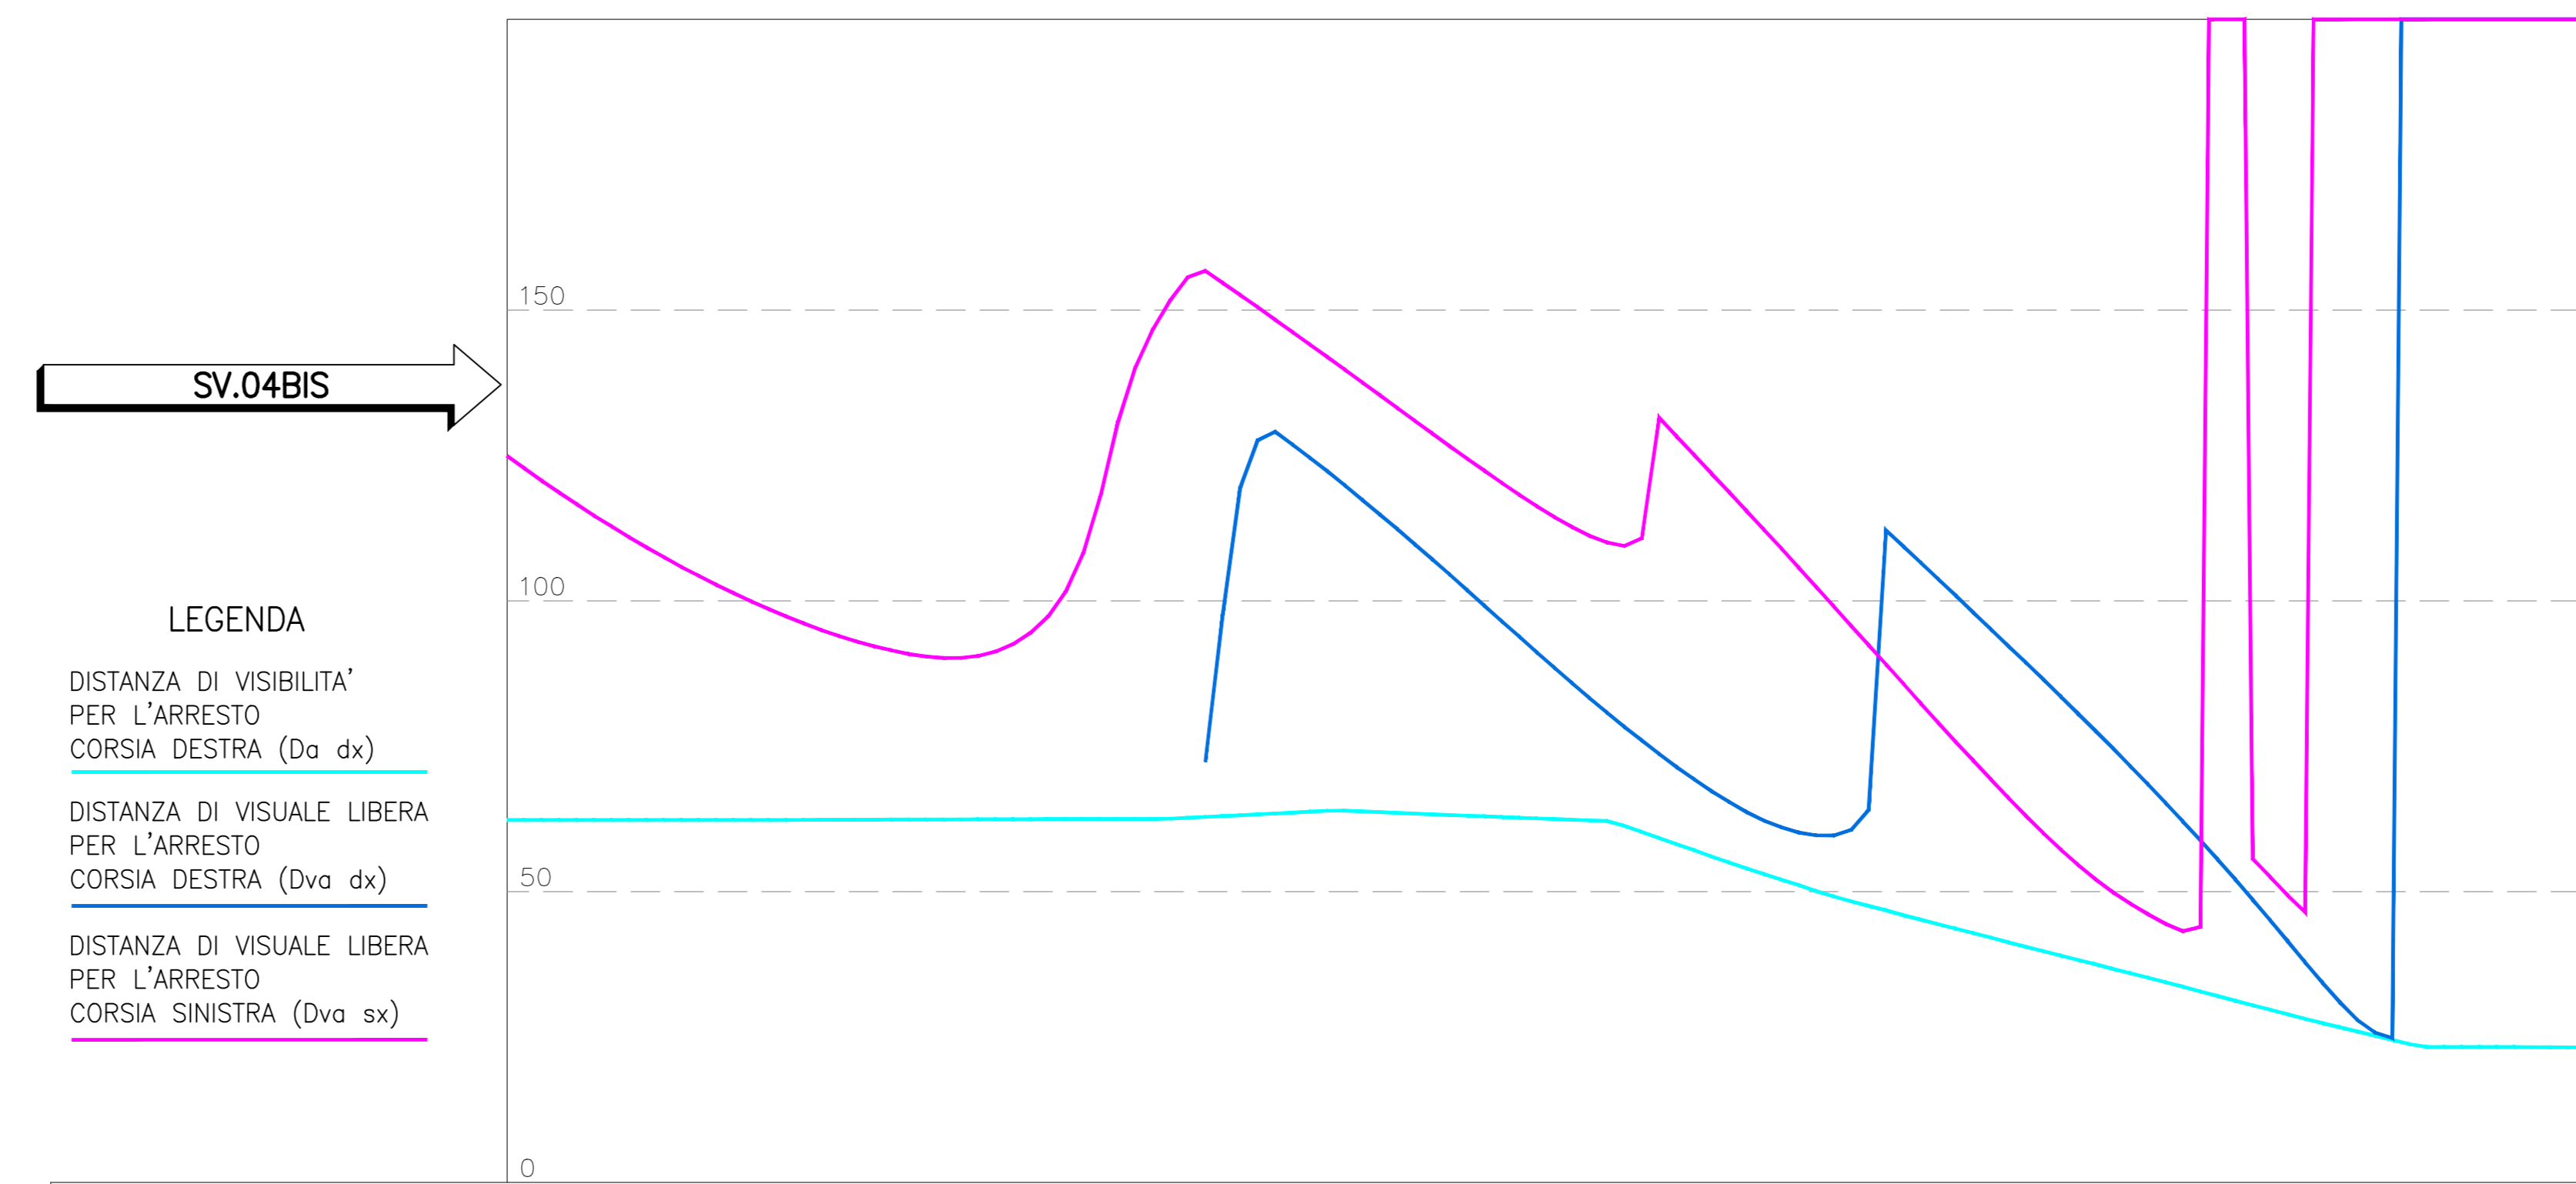

QUADRO DI UNIONE

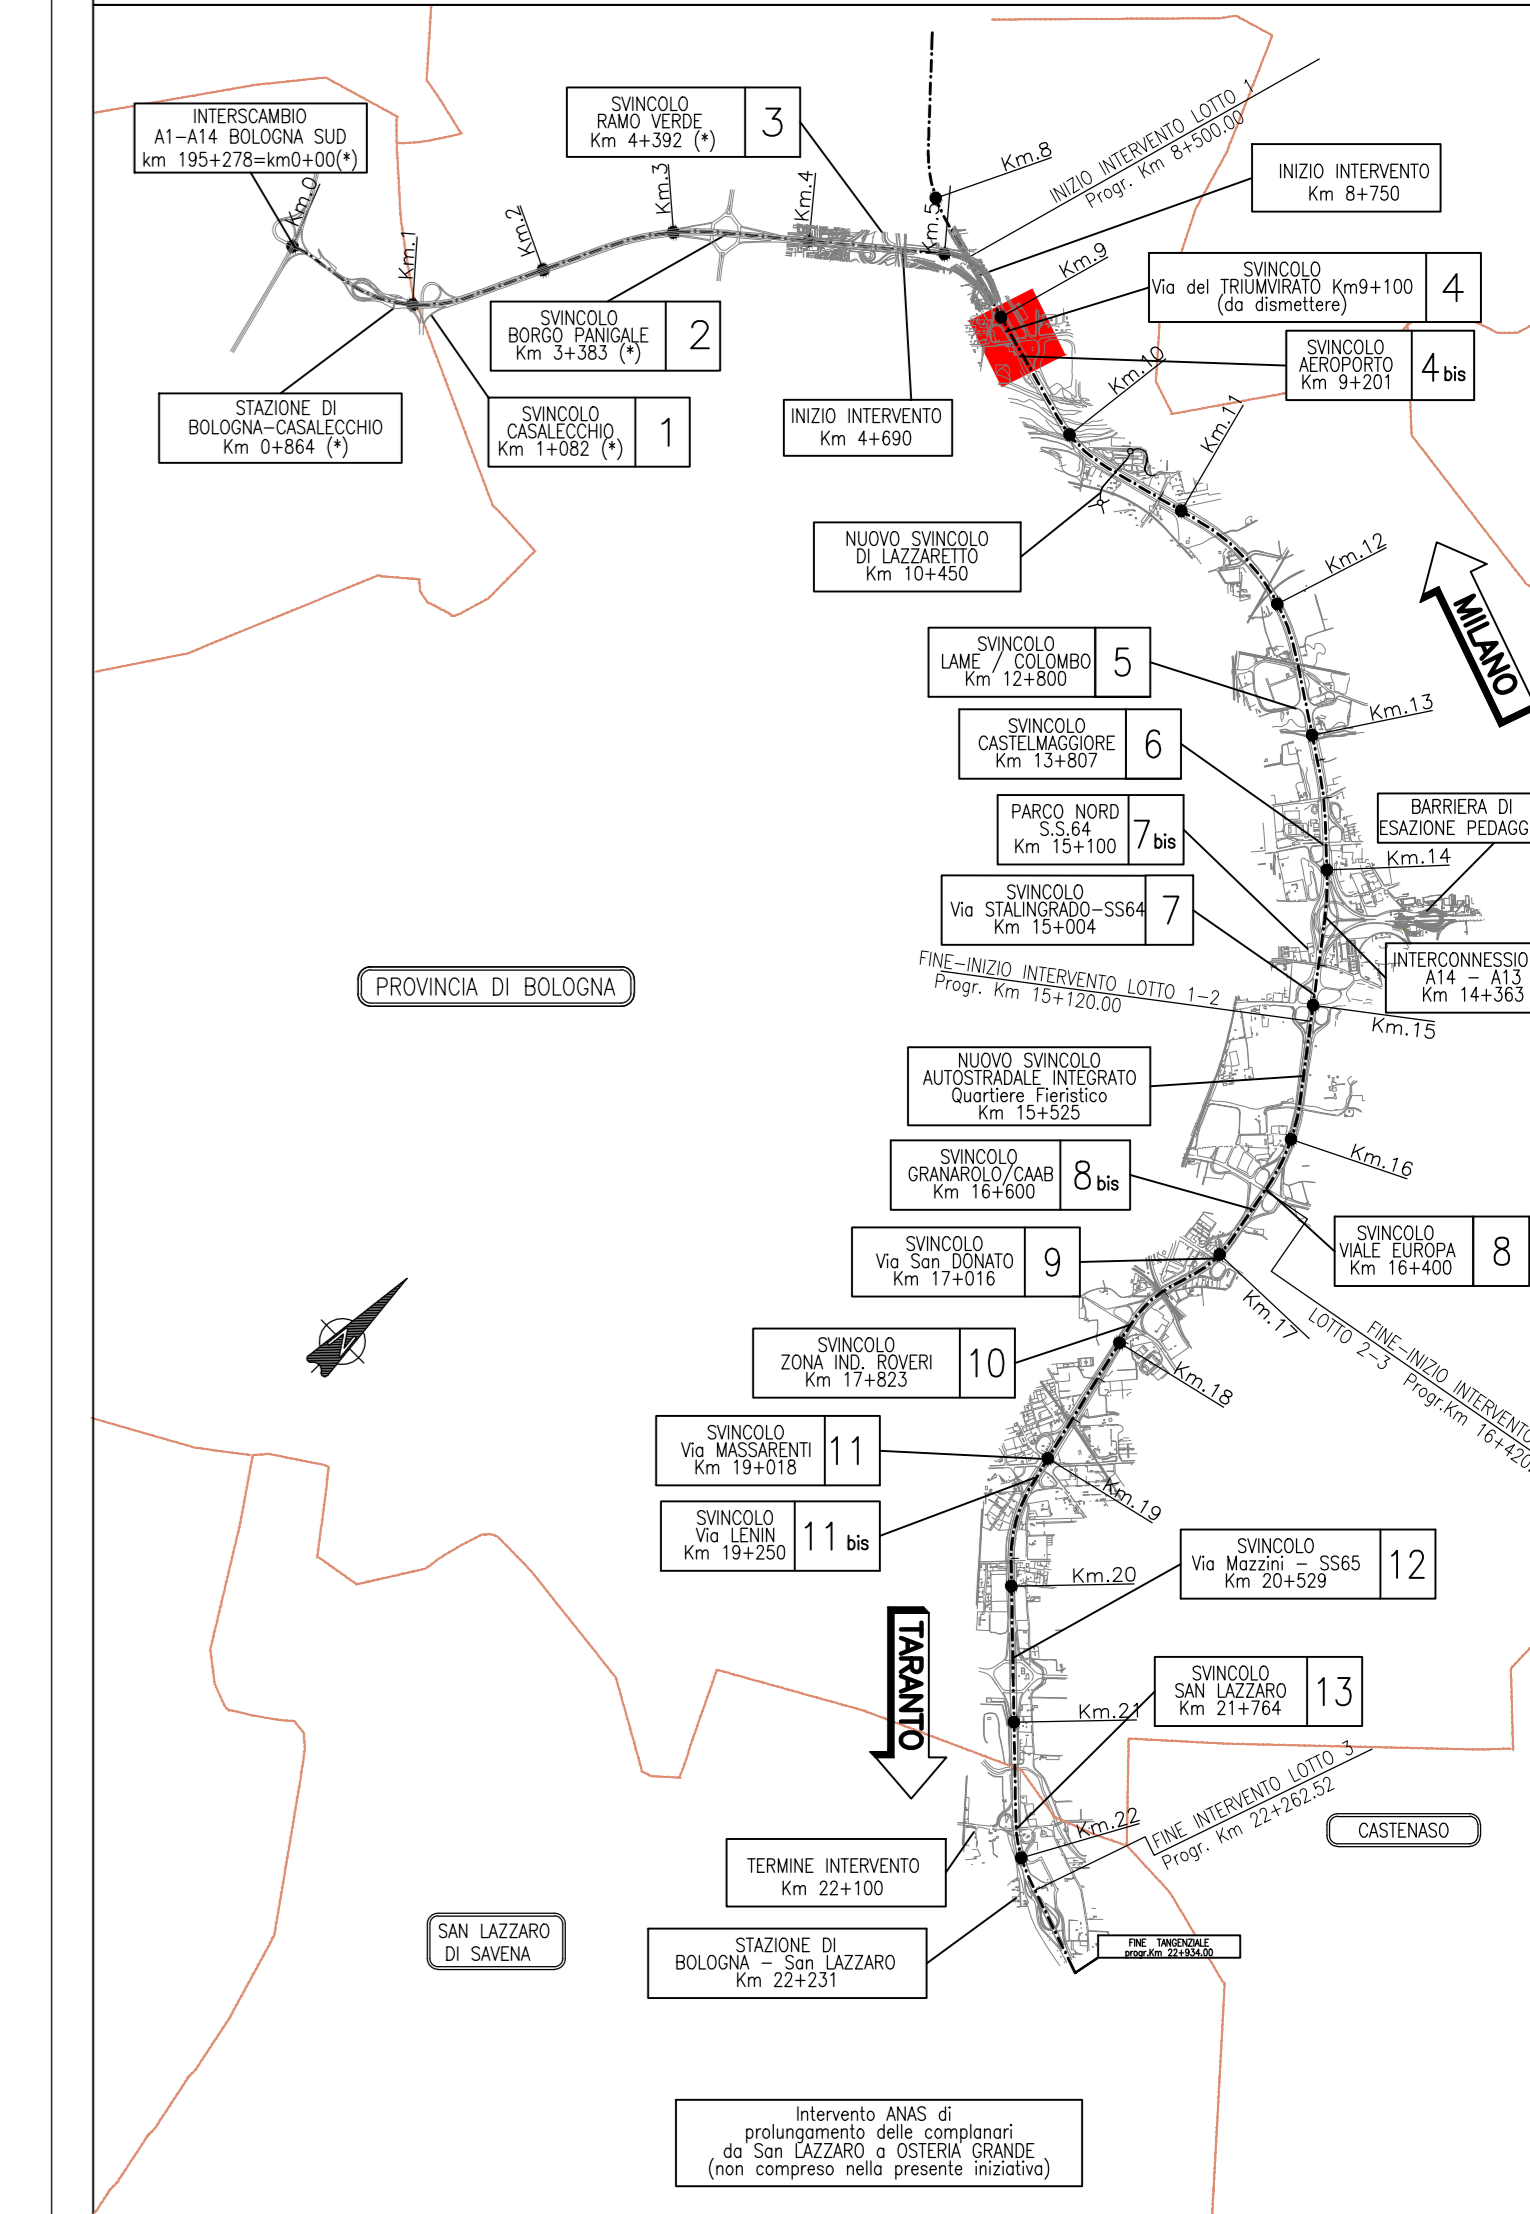


DIAGRAMMA DI VISIBILITÀ SV04b RS54C – 1:1.000




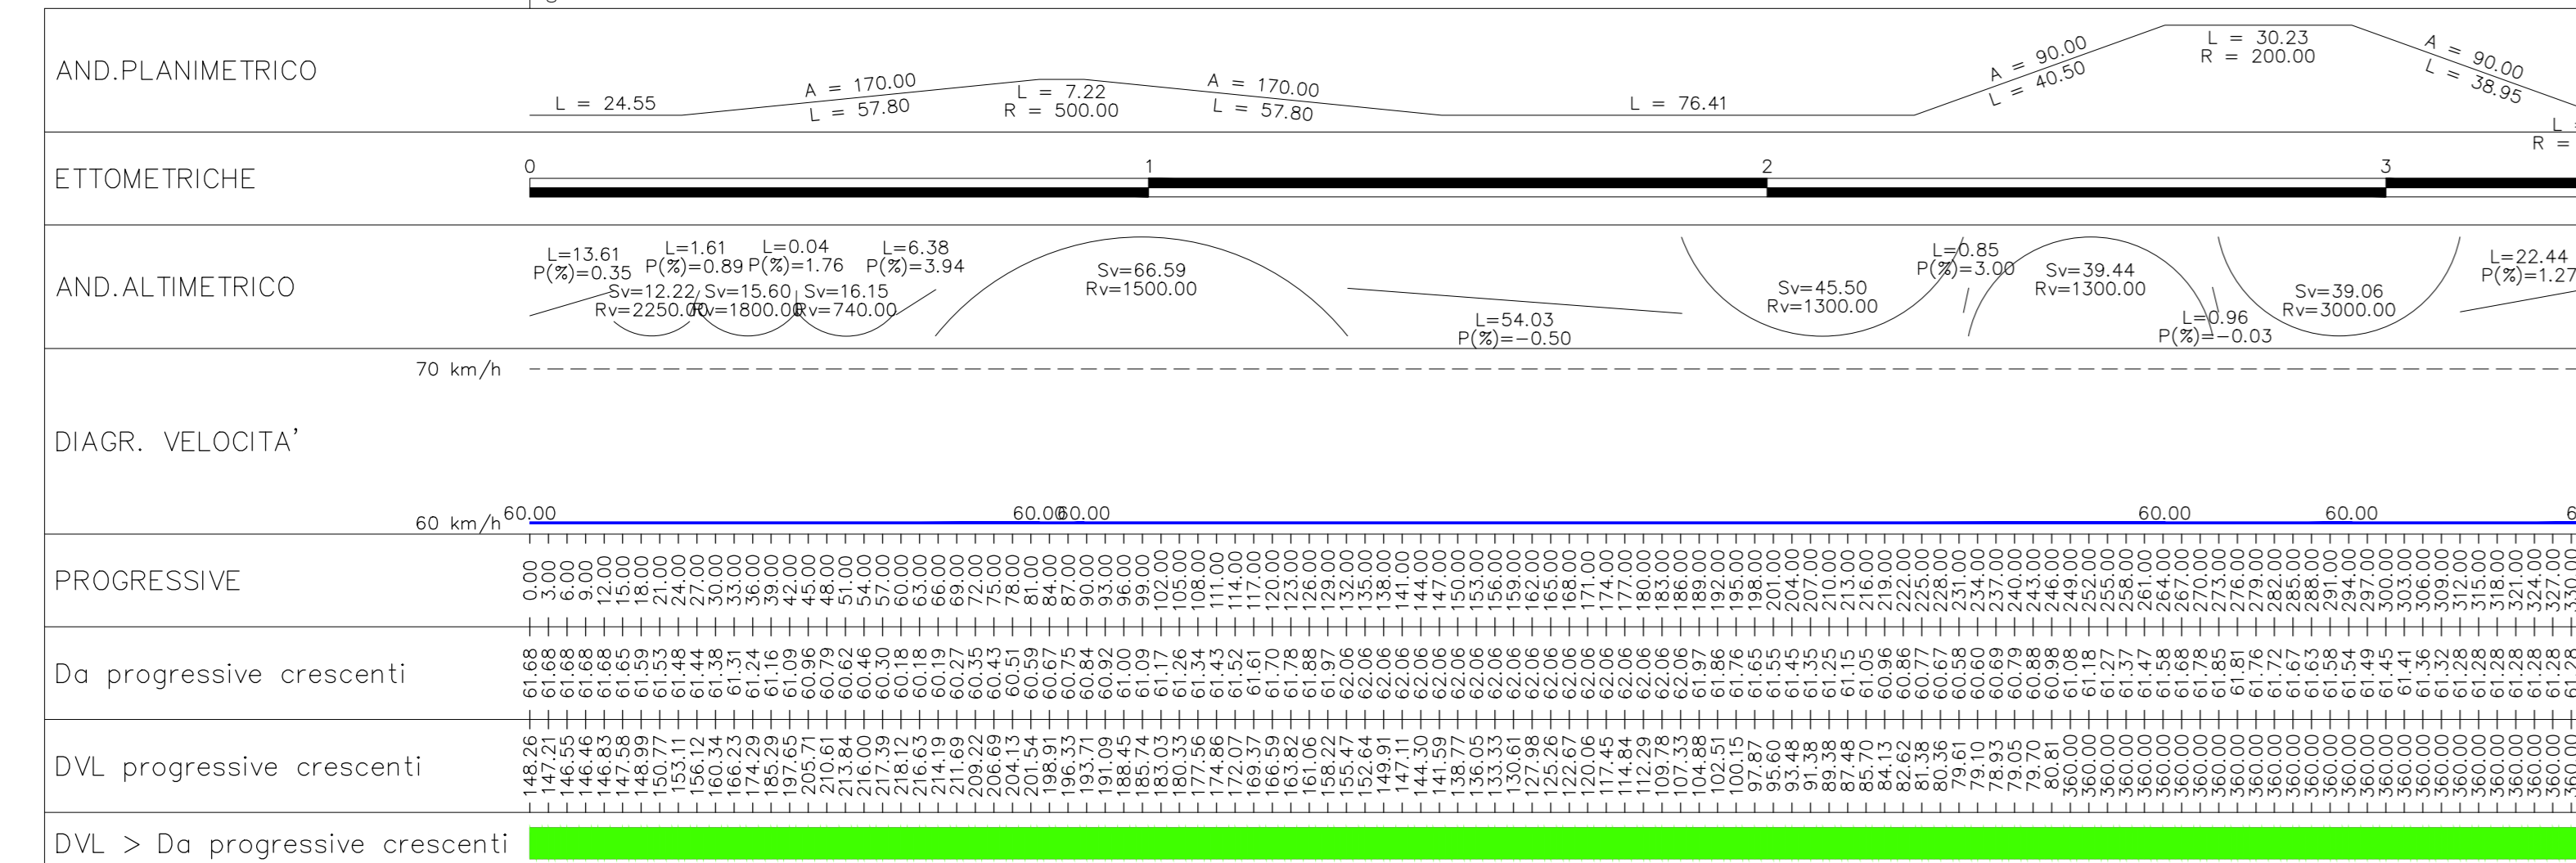


DIAGRAMMA DI VISIBILITÀ SV04b RS54D – 1:1.000

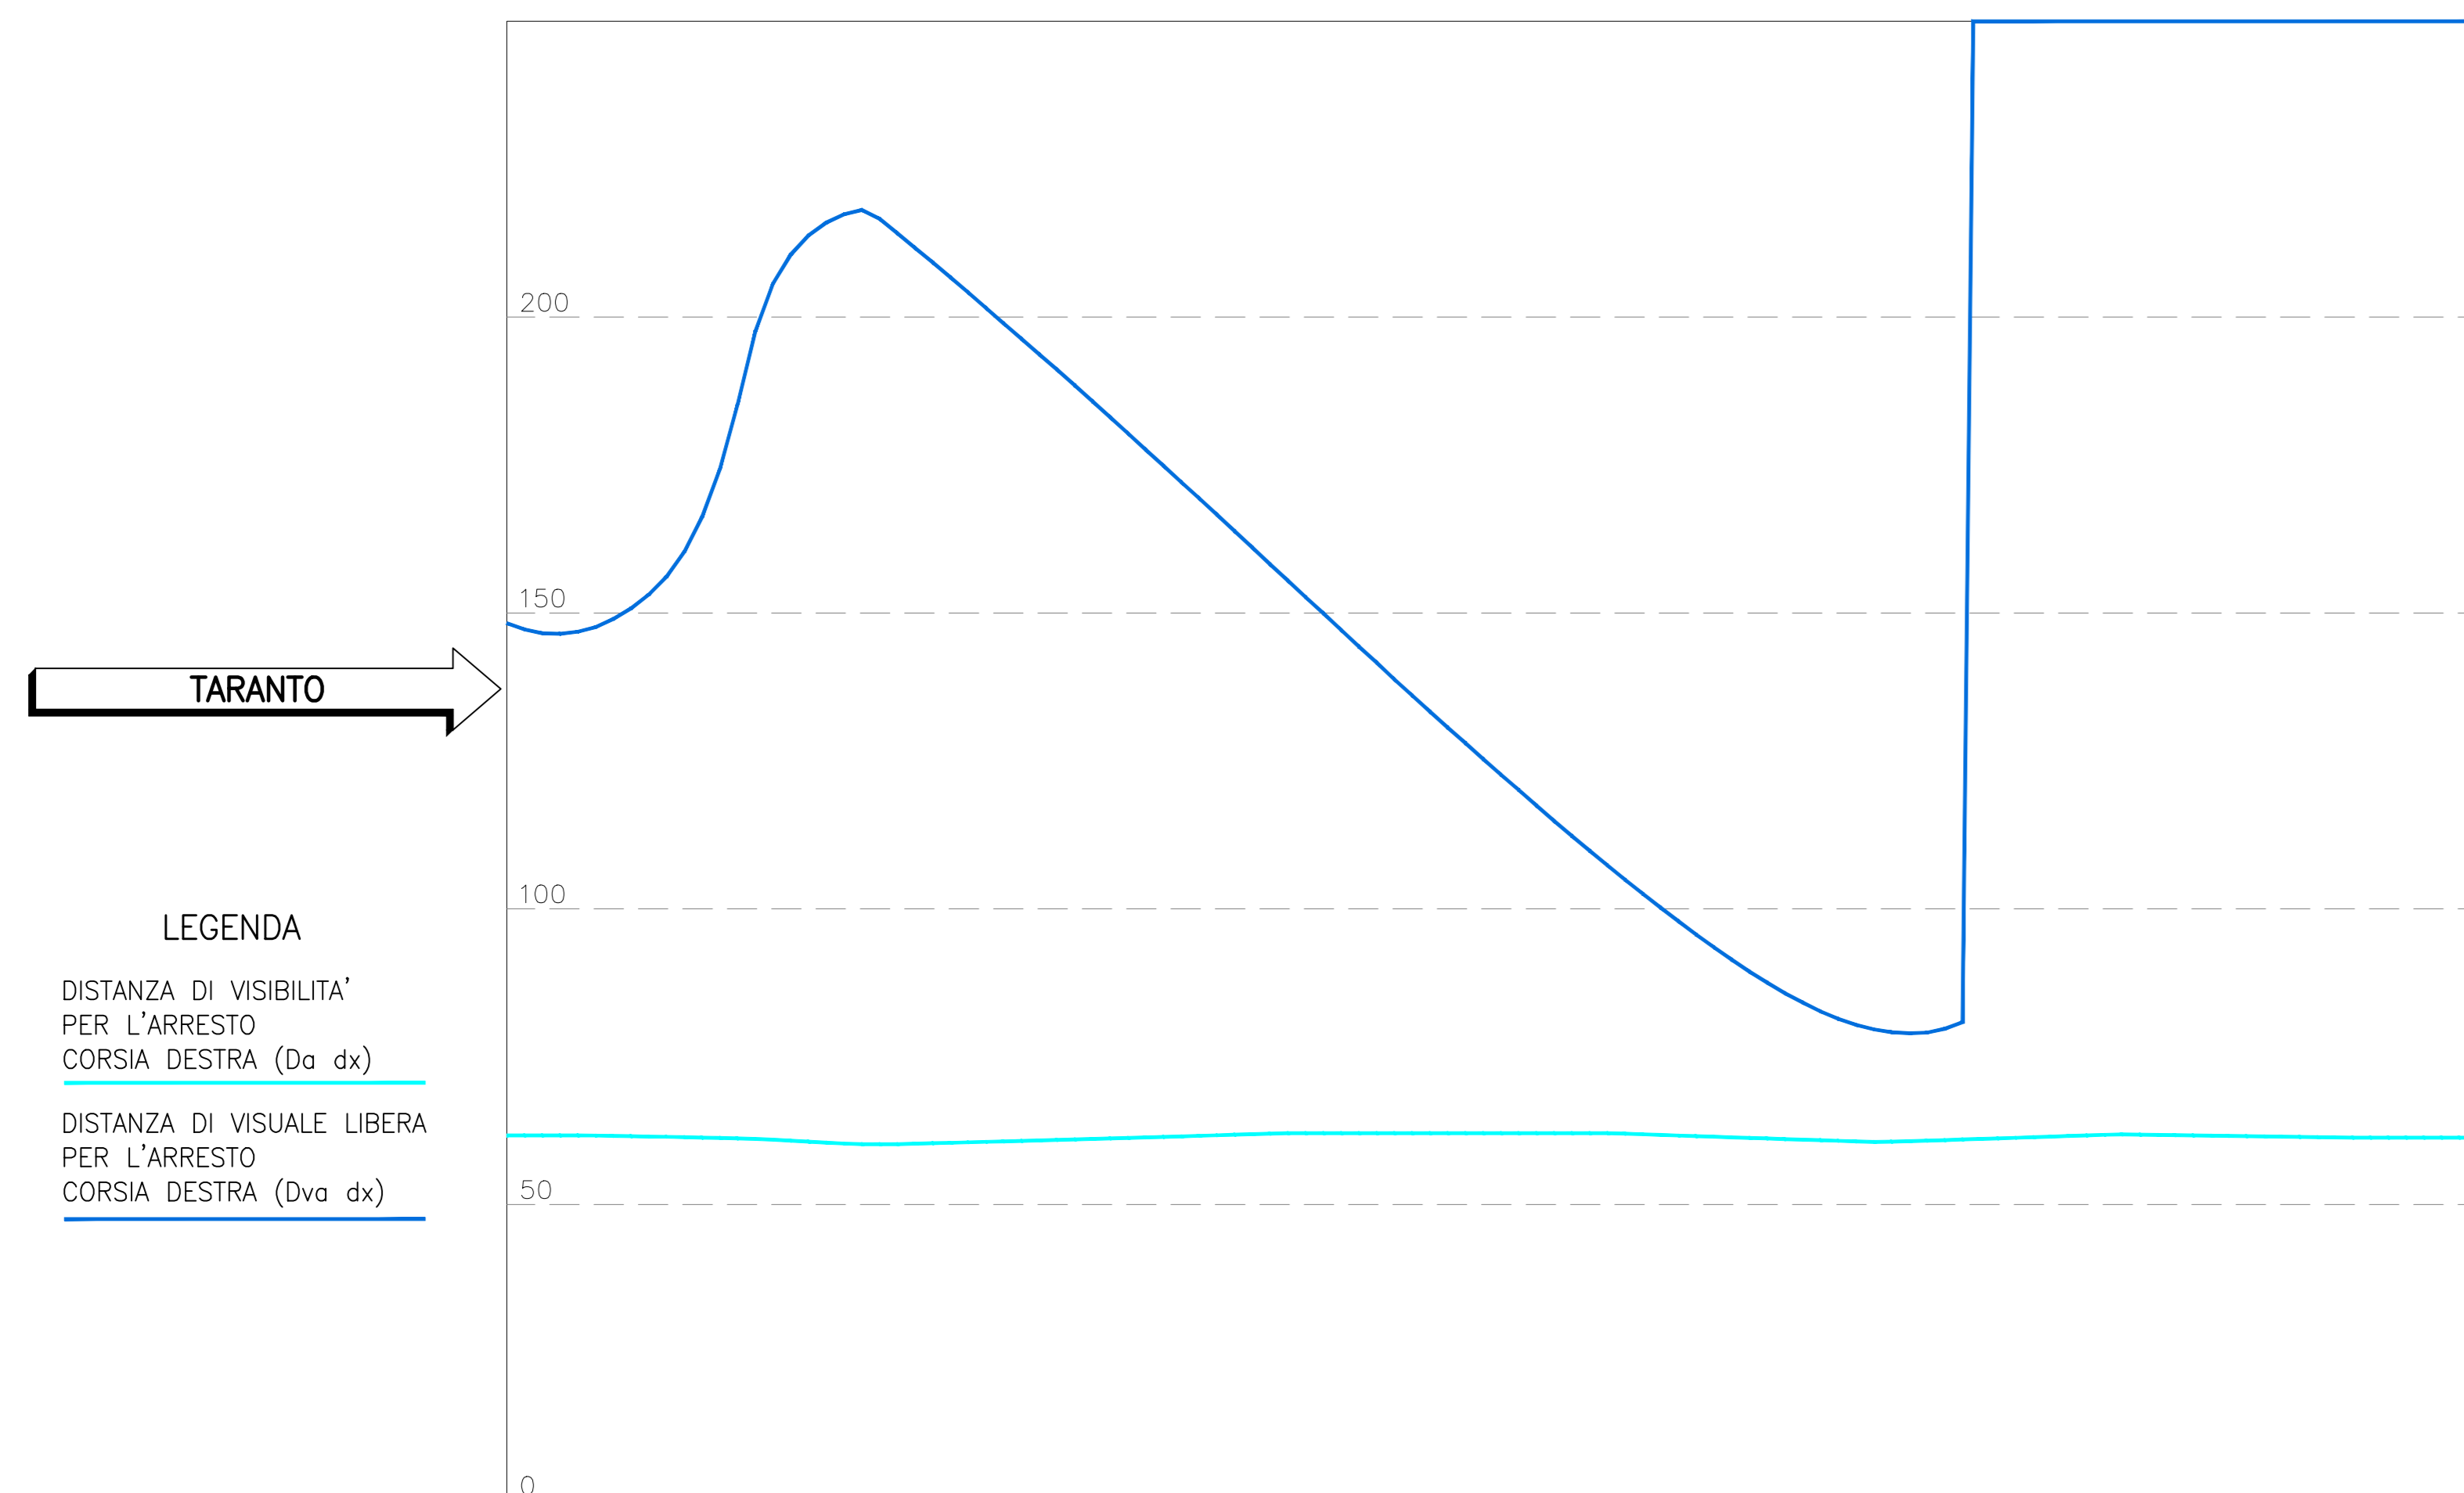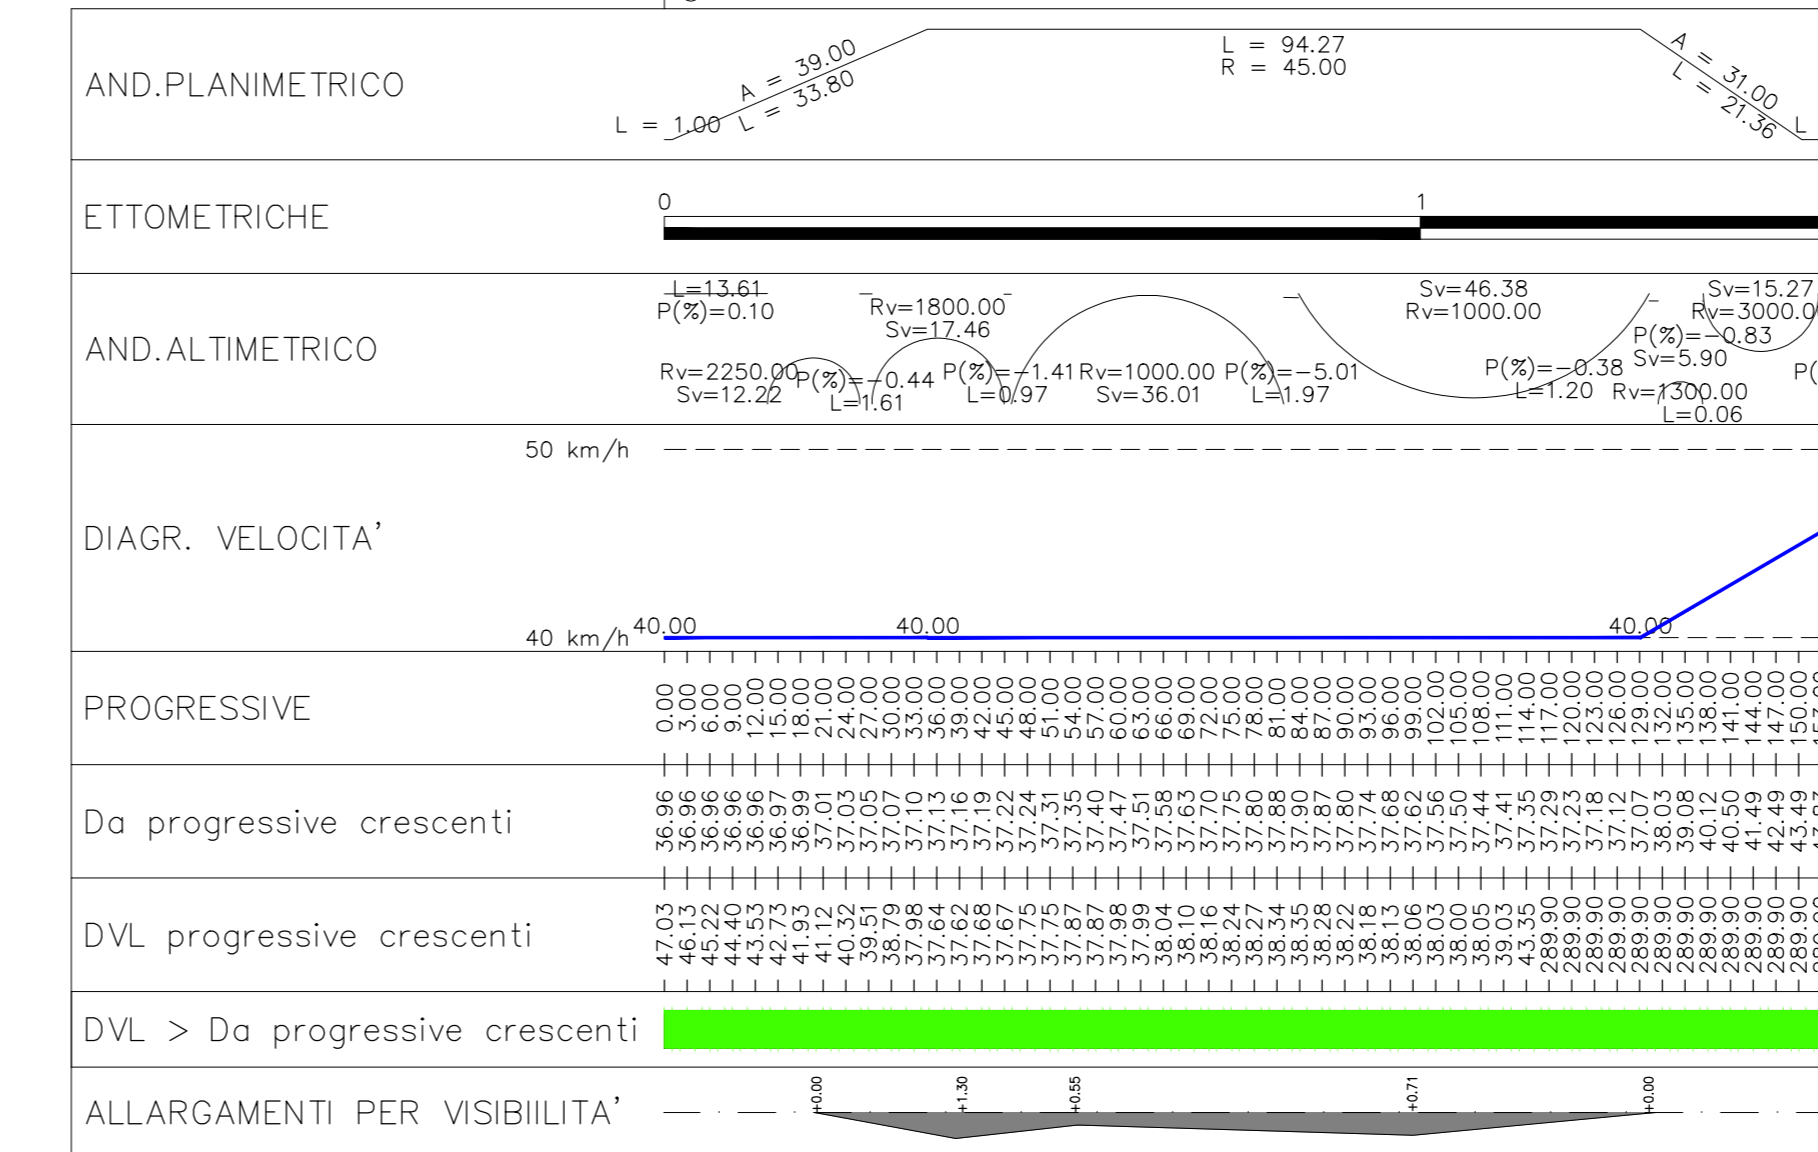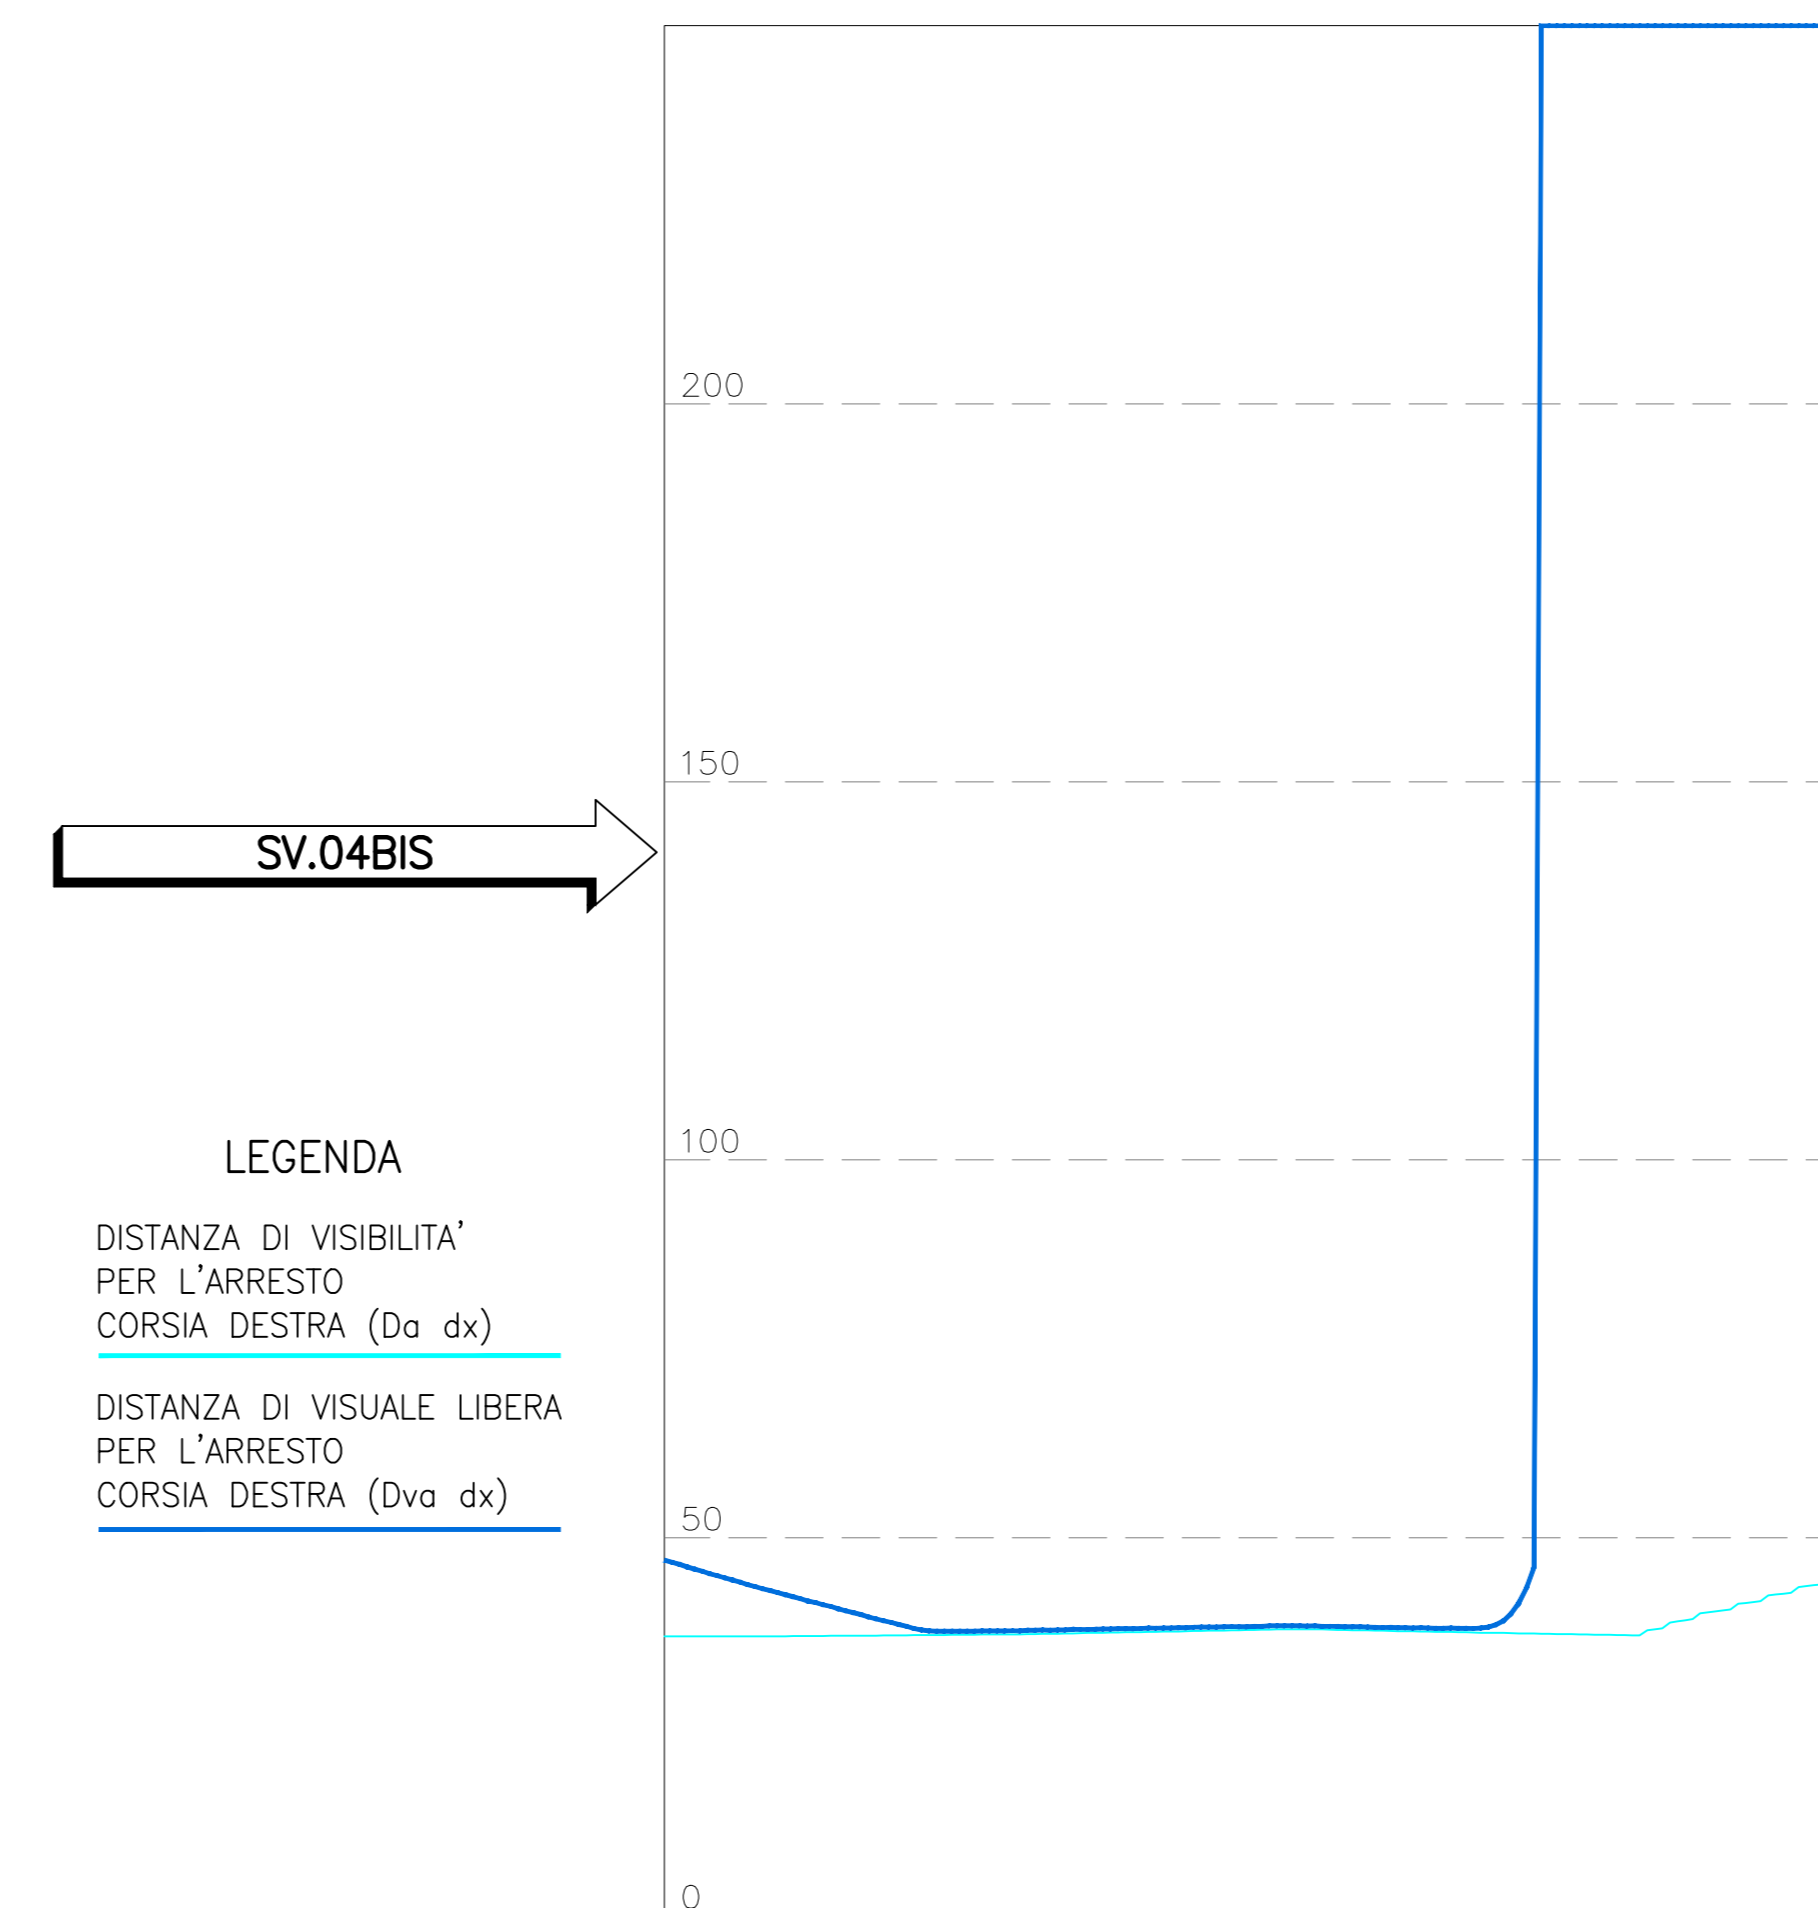

autostrade//per l'italia

AUTOSTRADA (A14) : BOLOGNA-BARI-TARANTO
TRATTO: BOLOGNA BORGO PANIGALE - BOLOGNA SAN LAZZARO

POTENZIAMENTO IN SEDE DEL SISTEMA
AUTOSTRADALE E TANGENZIALE DI BOLOGNA

"PASSANTE DI BOLOGNA"

PROGETTO DEFINITIVO

TANGENZIALE NORD E SUD

PROGETTO STRADALE

SVINCOLO 4-4BIS - VIA DEL TRIUMVIRATO - AEREOPORTO

DIAGRAMMI DELLE VELOCITA' E DELLE VISUALI LIBERE

IL PROGETTISTA SPECIALISTICO		IL RESPONSABILE INTEGRAZIONE PRESTAZIONI SPECIALISTICHE		IL DIRETTORE TECNICO	
Ing. Gianluca Savonuzzi Responsabile Strada e Impianti Stradali		Ing. Raffaele Rinaldi Ing. Riccardo A. Rossi		Ing. Andrea Tassi Ing. Marco N. Tassi	
PROGETTAZIONE NUOVE OPERE AUTOSTRADALI					
CODICE IDENTIFICATIVO					
111465			0000		
111465 0000 PD A2 U 5 4 DV 0 0 0 0 0 0 0 0 0 0 STD 1 1 0 1 - 2					
PROJECT MANAGER			SUPPORTO SPECIALISTICO		
Ing. Raffaele Rinaldi Ing. Riccardo A. Rossi			Ing. Andrea Tassi Ing. Marco N. Tassi		
REDAZIONE			VERIFICAZIONE		
REVISIONE			ORDINAZIONE		
1			1		
2			2		
3			3		
100			100		

ISTITUTO ITALIANO DI STUDI STRADALI

autostrade//per l'italia

Ministero delle Infrastrutture e dei Trasporti