

MILANO


PIAZZALE "A"

PIAZZALE "B"

SVINCOLO TRIUMVIRATO

TARANTO

QUADRO DI UNIONE

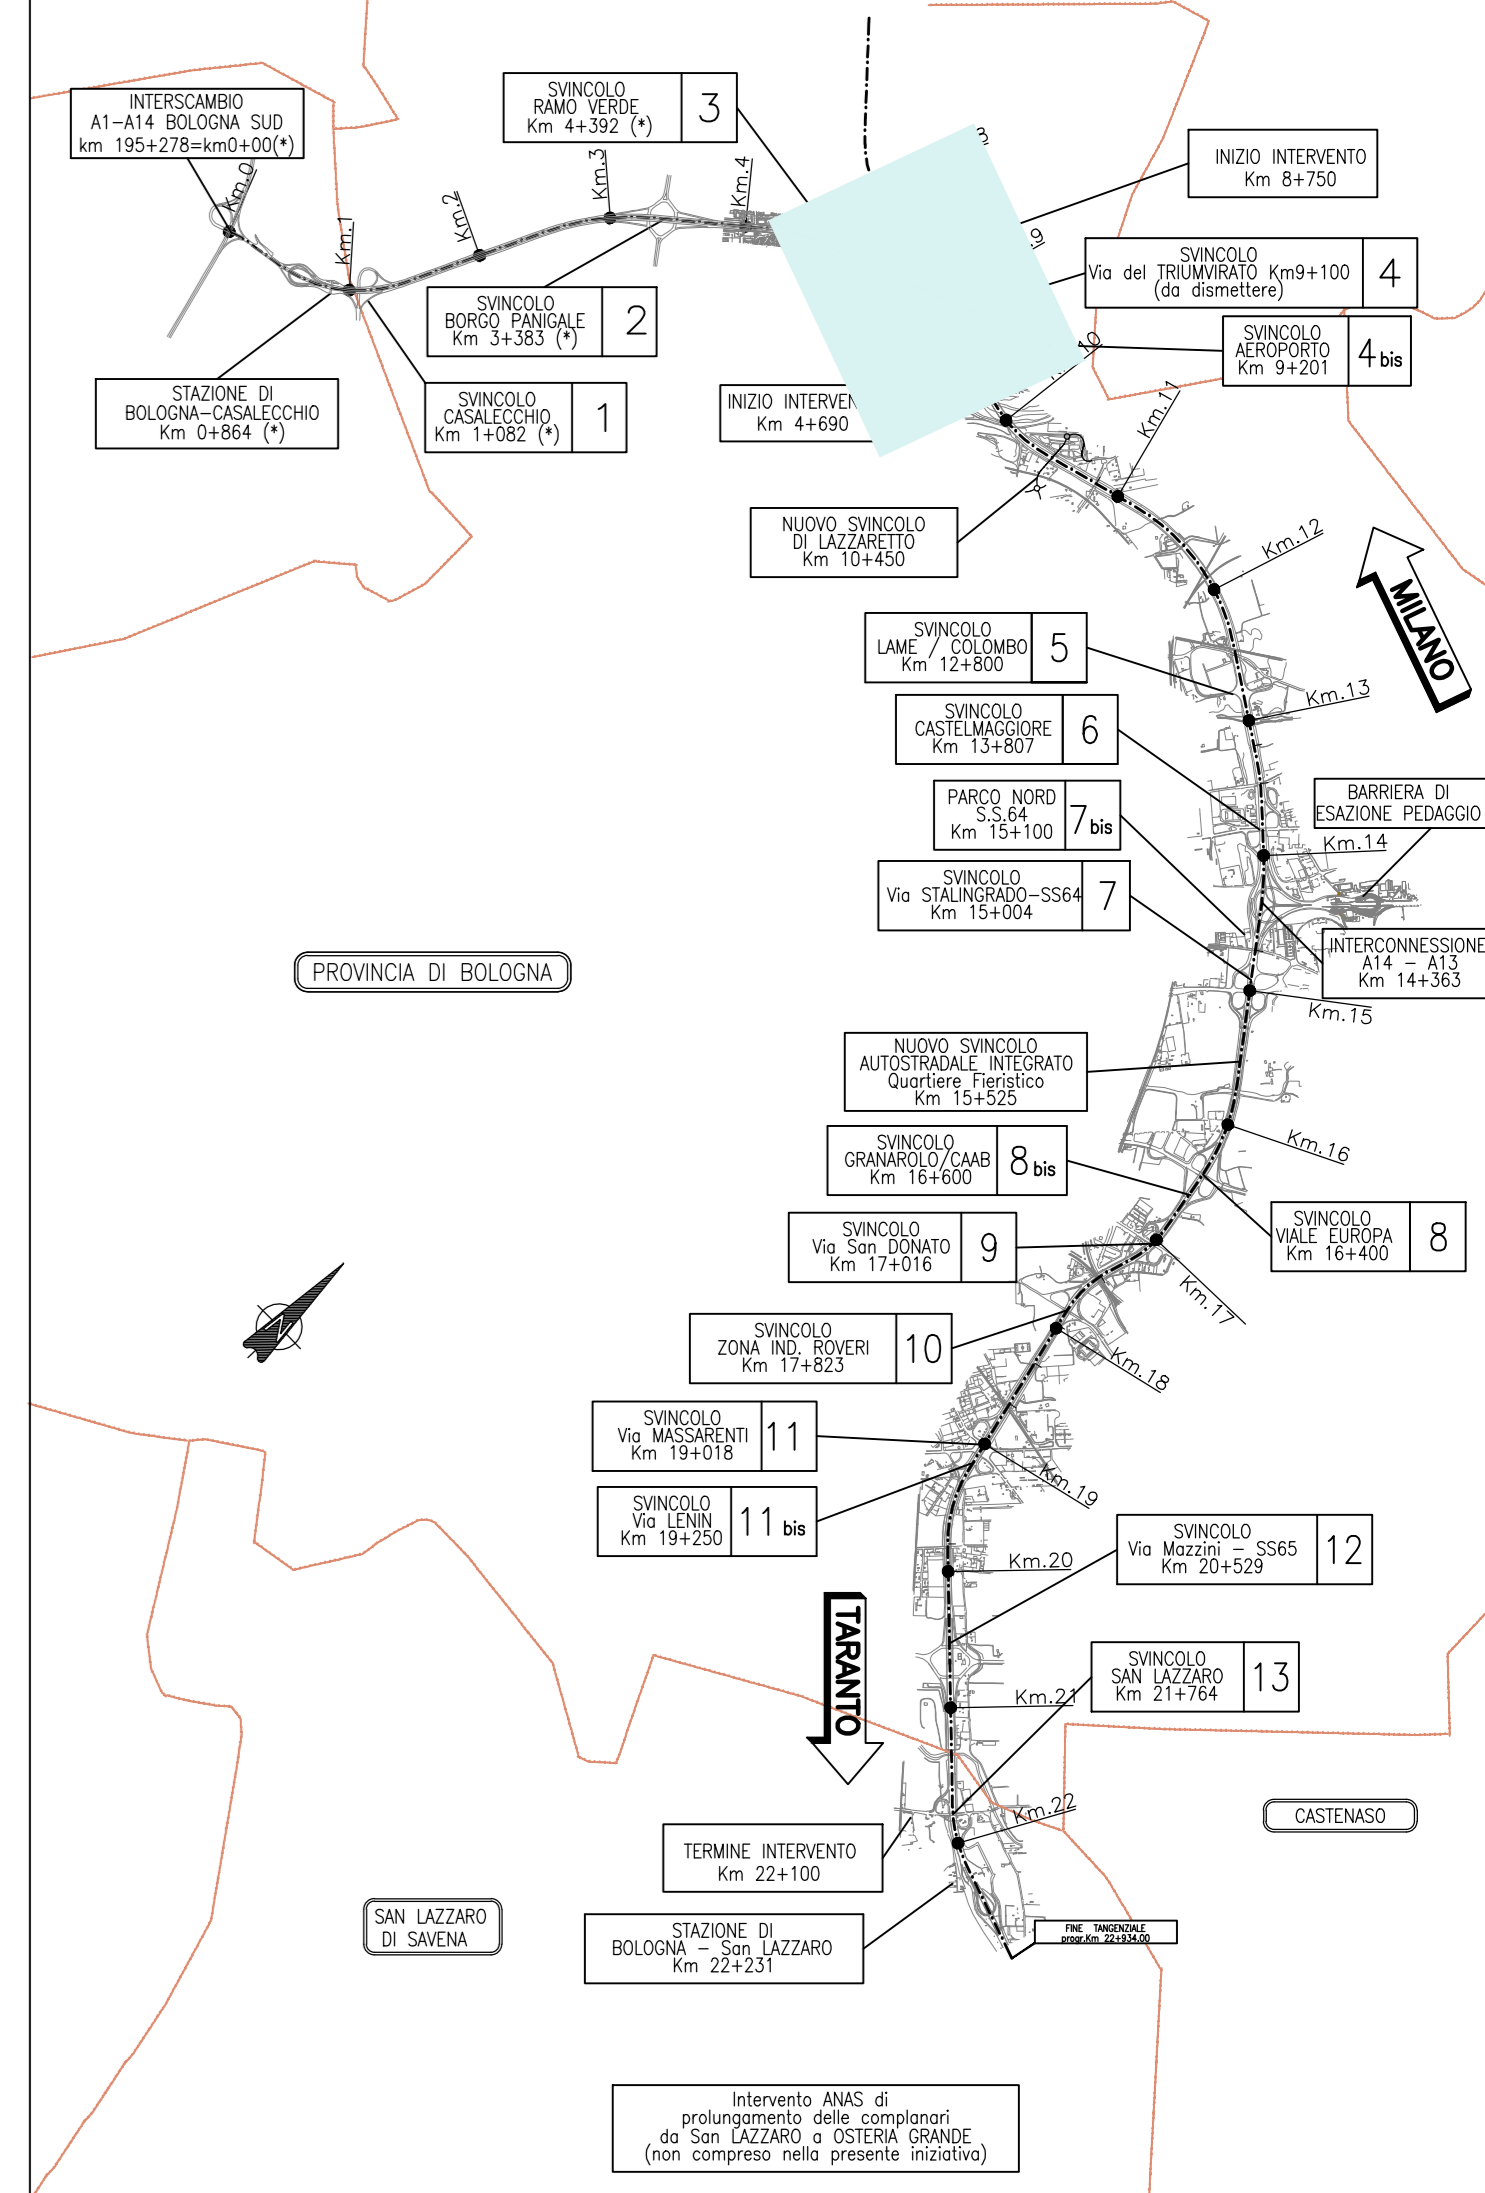

LEGENDA

- ① Fabbricato impianti (15mx3,5m)
- ② Edificio uffici (30mx12m)
- ③ Fabbricato ricovero automezzi (61mx18m)
- ④ n°20 posti auto coperti (50mx6m)
- ⑤ Ricovero lame (n°18 posti 5mx5m)
- ⑥ Silo 140 Sale con platea (10mx10mx0,7m)
- ⑦ Silo 500 Sale
- ⑧ Prefabbricato deposito attrezzature (10mx10m H=5m)
- ⑨ Area attrezzata per lavaggio mezzi e attrezzature
- ⑩ Sale sfuso da piazzale (n° 2 posti16mx12m)

autostrade per l'italia

AUTOSTRADA (A14) : BOLOGNA-BARI-TARANTO
TRATTO: BOLOGNA BORGO PANIGALE - BOLOGNA SAN LAZZARO

POTENZIAMENTO IN SEDE DEL SISTEMA
AUTOSTRADALE E TANGENZIALE DI BOLOGNA

"PASSANTE DI BOLOGNA"

PROGETTO DEFINITIVO

AUTOSTRADA A14 / TANGENZIALE

NUOVO POSTO NEVE TRIUMVIRATO - PIAZZALE "B"
Planimetria generale

IL PROGETTISTA SPECIALISTICO Ing. Raffaele Rinaldi Ord. Ingg. Macerata N. A1068		IL RESPONSABILE INTEGRAZIONE PRESTAZIONI SPECIALISTICHE Ing. Raffaele Rinaldi Ord. Ingg. Macerata N. A1068		IL DIRETTORE TECNICO Ing. Andrea Tardi Ord. Ingg. Parma N. 1154	
CODICE IDENTIFICATIVO					
REFERENZIA PROGETTO	Forma	Contorno	Progetto	Part. Piano	Definitivo
111465	0000	PD/A2	U54	PK002	00000 DGEN 0550 -0
OPERATORE					SCALA
spea ENGINEERING					1:500
PROJECT MANAGER Ing. Raffaele Rinaldi Ord. Ingg. Macerata N. A1068		SUPPORTO SPECIALISTICO		REVISIONE	
REDATTO		VERIFICATO		Data	
				1 SETTEMBRE 2022	
				2	
				3	
				4	

VISTO DEL CONCESSIONARIO
autostrade per l'italia
IL RESPONSABILE E L'UNICO DEL PROCEDIMENTO
Ing. Fabio Visseri

VISTO DEL CONCESSIONARIO
Ministero delle Infrastrutture e dei Trasporti
Ing. ...