

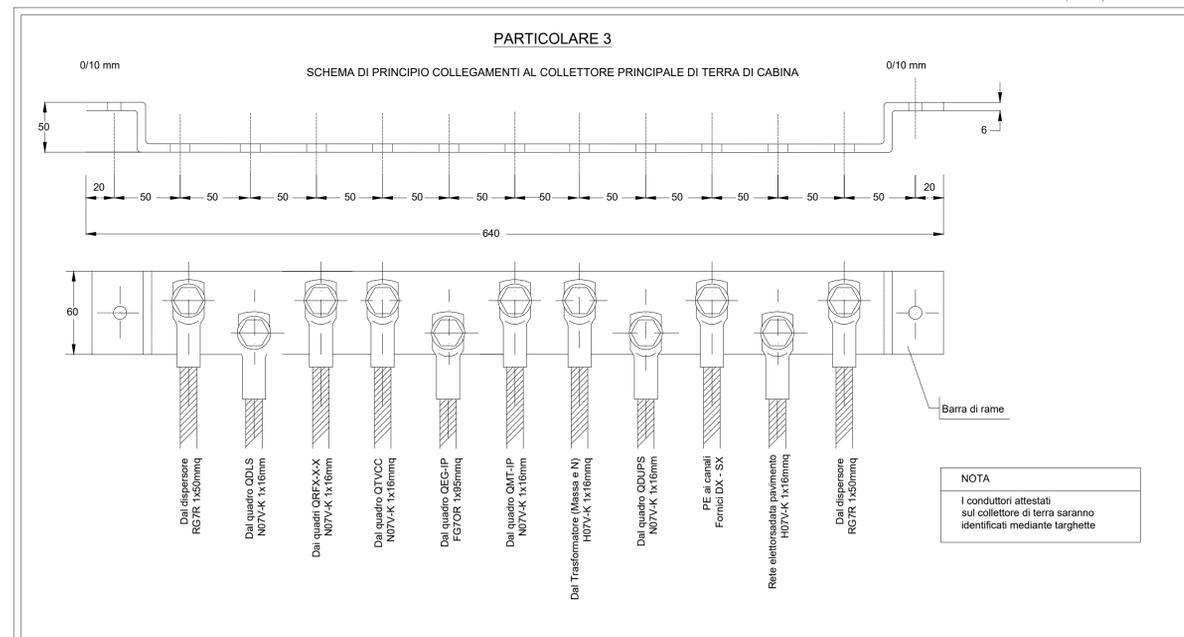
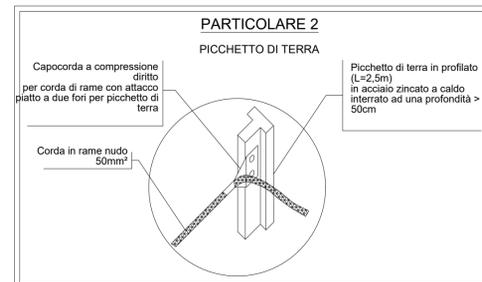


LEGENDA SIMBOLI	
	PICCHETTO DI TERRA ENTRO POZZETTO ISPEZIONABILE (PARTICOLARE 1)
	COLLETTORE PRINCIPALE DI TERRA (PARTICOLARE 3)
	CORDA IN RAME NUDA 50 mmq

NOTE
1. All'interno dei locali lungo le pareti, a circa 30cm dal livello del pavimento, sarà realizzato un anello di connessione tra i collettori di terra in piatto di rame 25x2mm

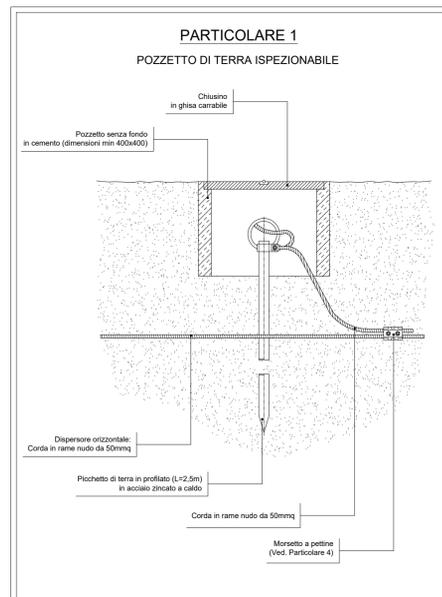

NOTA
I conduttori attestati sul collettore di terra saranno identificati mediante targhette

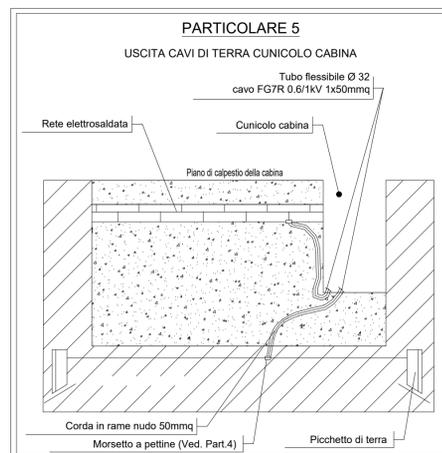

AUTOSTRADA (A14) : BOLOGNA-BARI-TARANTO
TRATTO: BOLOGNA BORGO PANIGALE - BOLOGNA SAN LAZZARO

POTENZIAMENTO IN SEDE DEL SISTEMA
AUTOSTRADALE E TANGENZIALE DI BOLOGNA

"PASSANTE DI BOLOGNA"

PROGETTO DEFINITIVO

TANGENZIALE NORD E SUD

SV.5 - LAME/COLOMBO

IMPIANTI VASCA SOLLEVAMENTO ACQUE

Fabbricato tecnologico
Impianto di terra

IL PROGETTISTA SPECIALISTICO Ing. Andrea Tanzi Ord. Ingg. Parma n.1154 RESPONSABILE OPERE TECNOLOGICHE	IL RESPONSABILE INTEGRAZIONE PRESTAZIONI SPECIALISTICHE Ing. Raffaele Rinaldesi Ord. Ingg. Macerata N. A1068	IL DIRETTORE TECNICO Ing. Andrea Tanzi Ord. Ingg. Parma N. 1154 PROGETTAZIONE NUOVE OPERE AUTOSTRADALI
---	--	---

CODICE IDENTIFICATIVO		ORDINATORE	
REFERIMENTO PROGETTO	REFERIMENTO DIRETTORIO	REFERIMENTO ELABORATO	Rev.
Codice Commessa 111465	Uffici 0000	W.B.S. PD A2	0
Fase A2	Capitolo U05	Parte d'opera IM001	1
Paragrafo U05	Disiplina IM001	Progressivo D0PT	2
IM001	IM001	0612	3
IMP00	D0PT	0612	4
D0PT	0612	- 0	-
0612	- 0	SCALA 1:50	-

 PROJECT MANAGER: Ing. Raffaele Rinaldesi Ord. Ingg. Macerata N. A1068	SUPPORTO SPECIALISTICO: REDATTO: VERIFICATO:	REVISIONE n. Data 0 DICEMBRE 2017 1 SETTEMBRE 2019 2 SETTEMBRE 2020 3 - 4 -
		REDATTO: VERIFICATO:

VISTO DEL COMMITTENTE IL RESPONSABILE UNICO DEL PROCEDIMENTO Ing. Fabio Visiani	VISTO DEL CONCESSIONE Ministero delle Infrastrutture e dei Trasporti DIPARTIMENTO DELLE INFRASTRUTTURE, SICUREZZA E PROTEZIONE ENTITA' DI RILEVANZA NELLE CONCESSIONI AUTOSTRADALI
---	---