


PLANIMETRIA ESTERNA LOCALI TECNICI

RR 1

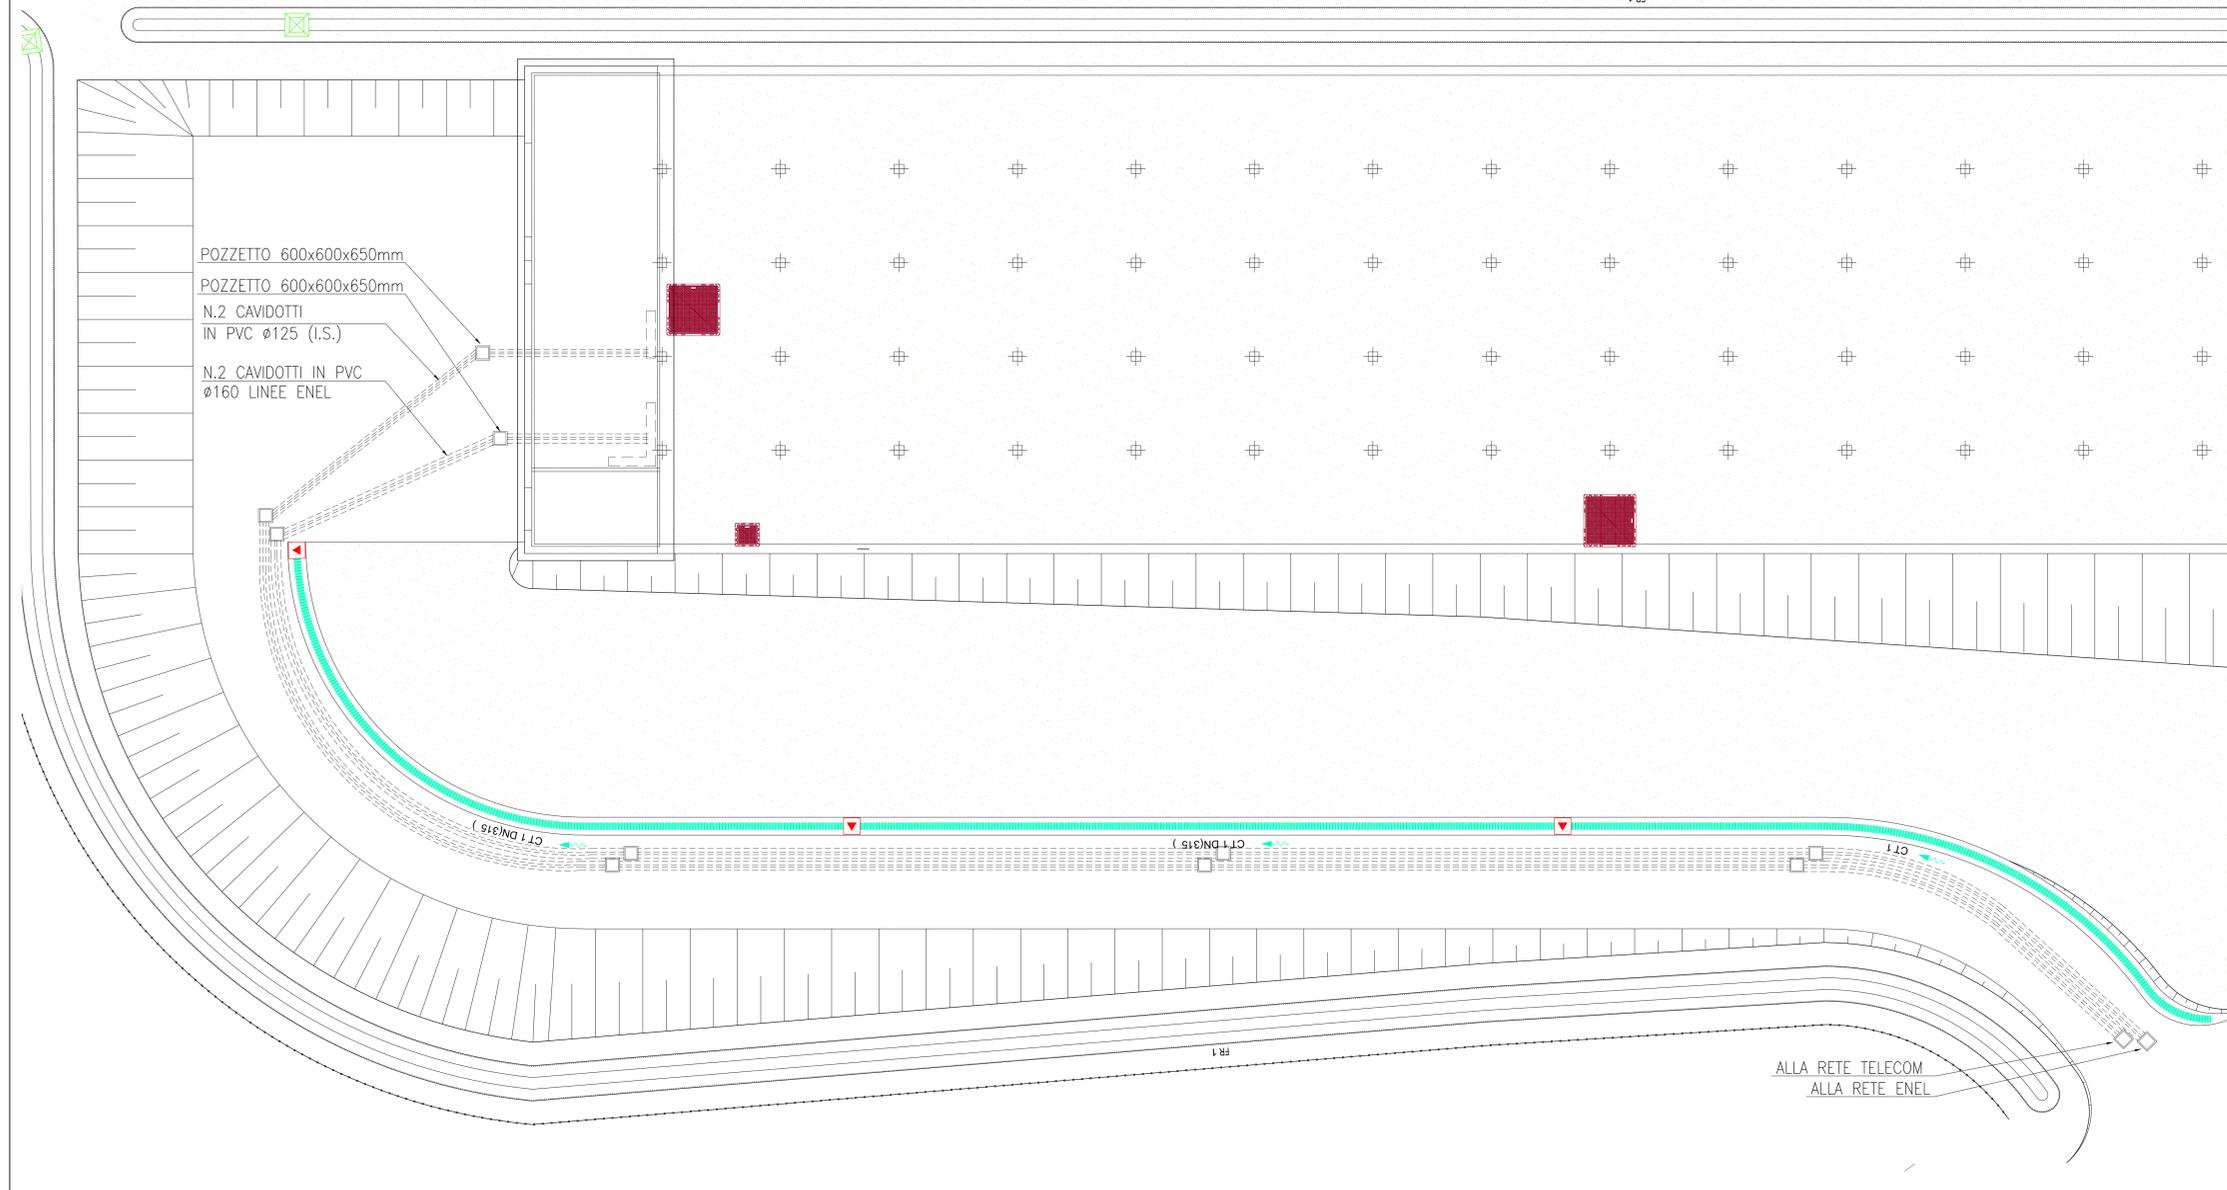

autostrade per l'italia

AUTOSTRADA (A14) : BOLOGNA-BARI-TARANTO
TRATTO: BOLOGNA BORGO PANIGALE - BOLOGNA SAN LAZZARO

POTENZIAMENTO IN SEDE DEL SISTEMA
AUTOSTRADALE E TANGENZIALE DI BOLOGNA

"PASSANTE DI BOLOGNA"

PROGETTO DEFINITIVO

IT - INTERVENTI TERRITORIALI

SV.5 - LAME/COLOMBO

VASCA SOLLEVAMENTO ACQUE - SVINCOLO 5

Fabbricato tecnologico
Posizionamento e vie cavi esterno

IL PROGETTISTA SPECIALISTICO Ing. Andrea Tassi Ord. Ingg. Parma n. 1154 RESPONSABILE COORDINATORE TECNOLOGICO	IL RESPONSABILE INTEGRAZIONE PRESTAZIONI SPECIALISTICHE Ing. Raffaele Rosellini Ord. Ingg. Macerata N. A1098	IL DIRETTORE TECNICO Ing. Andrea Tassi Ord. Ingg. Parma n. 1154 PROGETTAZIONE NUOVE OPERE AUTOSTRADALI
---	---	---

REFERIMENTO PROGETTO Codice Commessa	FILE IDENTIFICATIVO File	CAVITÀ Cavità	PROGETTO Progetto	PRODOTTO Prod. Finanzi.	STADIO Stadio	PROGRAMMA Programma	ORIENTATORE Orientatore
111465	0000	PD	A2	U05	IM001	IMP00	DOP T 0614 - 2

	PROGETTO MANAGER Ing. Raffaele Rosellini Ord. Ingg. Macerata N. A1098	SUPPORTO SPECIALISTICO	REVISIONE
	REDAATTO	VERIFICATO	1 2 3 4
			5 6 7 8
			9 10 11 12

VISTO DEL COMMITTENTE IL RESPONSABILE UNICO DEL PROCEDIMENTO 	VISTO DEL CONCEDENTE Ministero delle Infrastrutture e dei Trasporti DIREZIONE REGIONALE DI BOLOGNA
---	--