


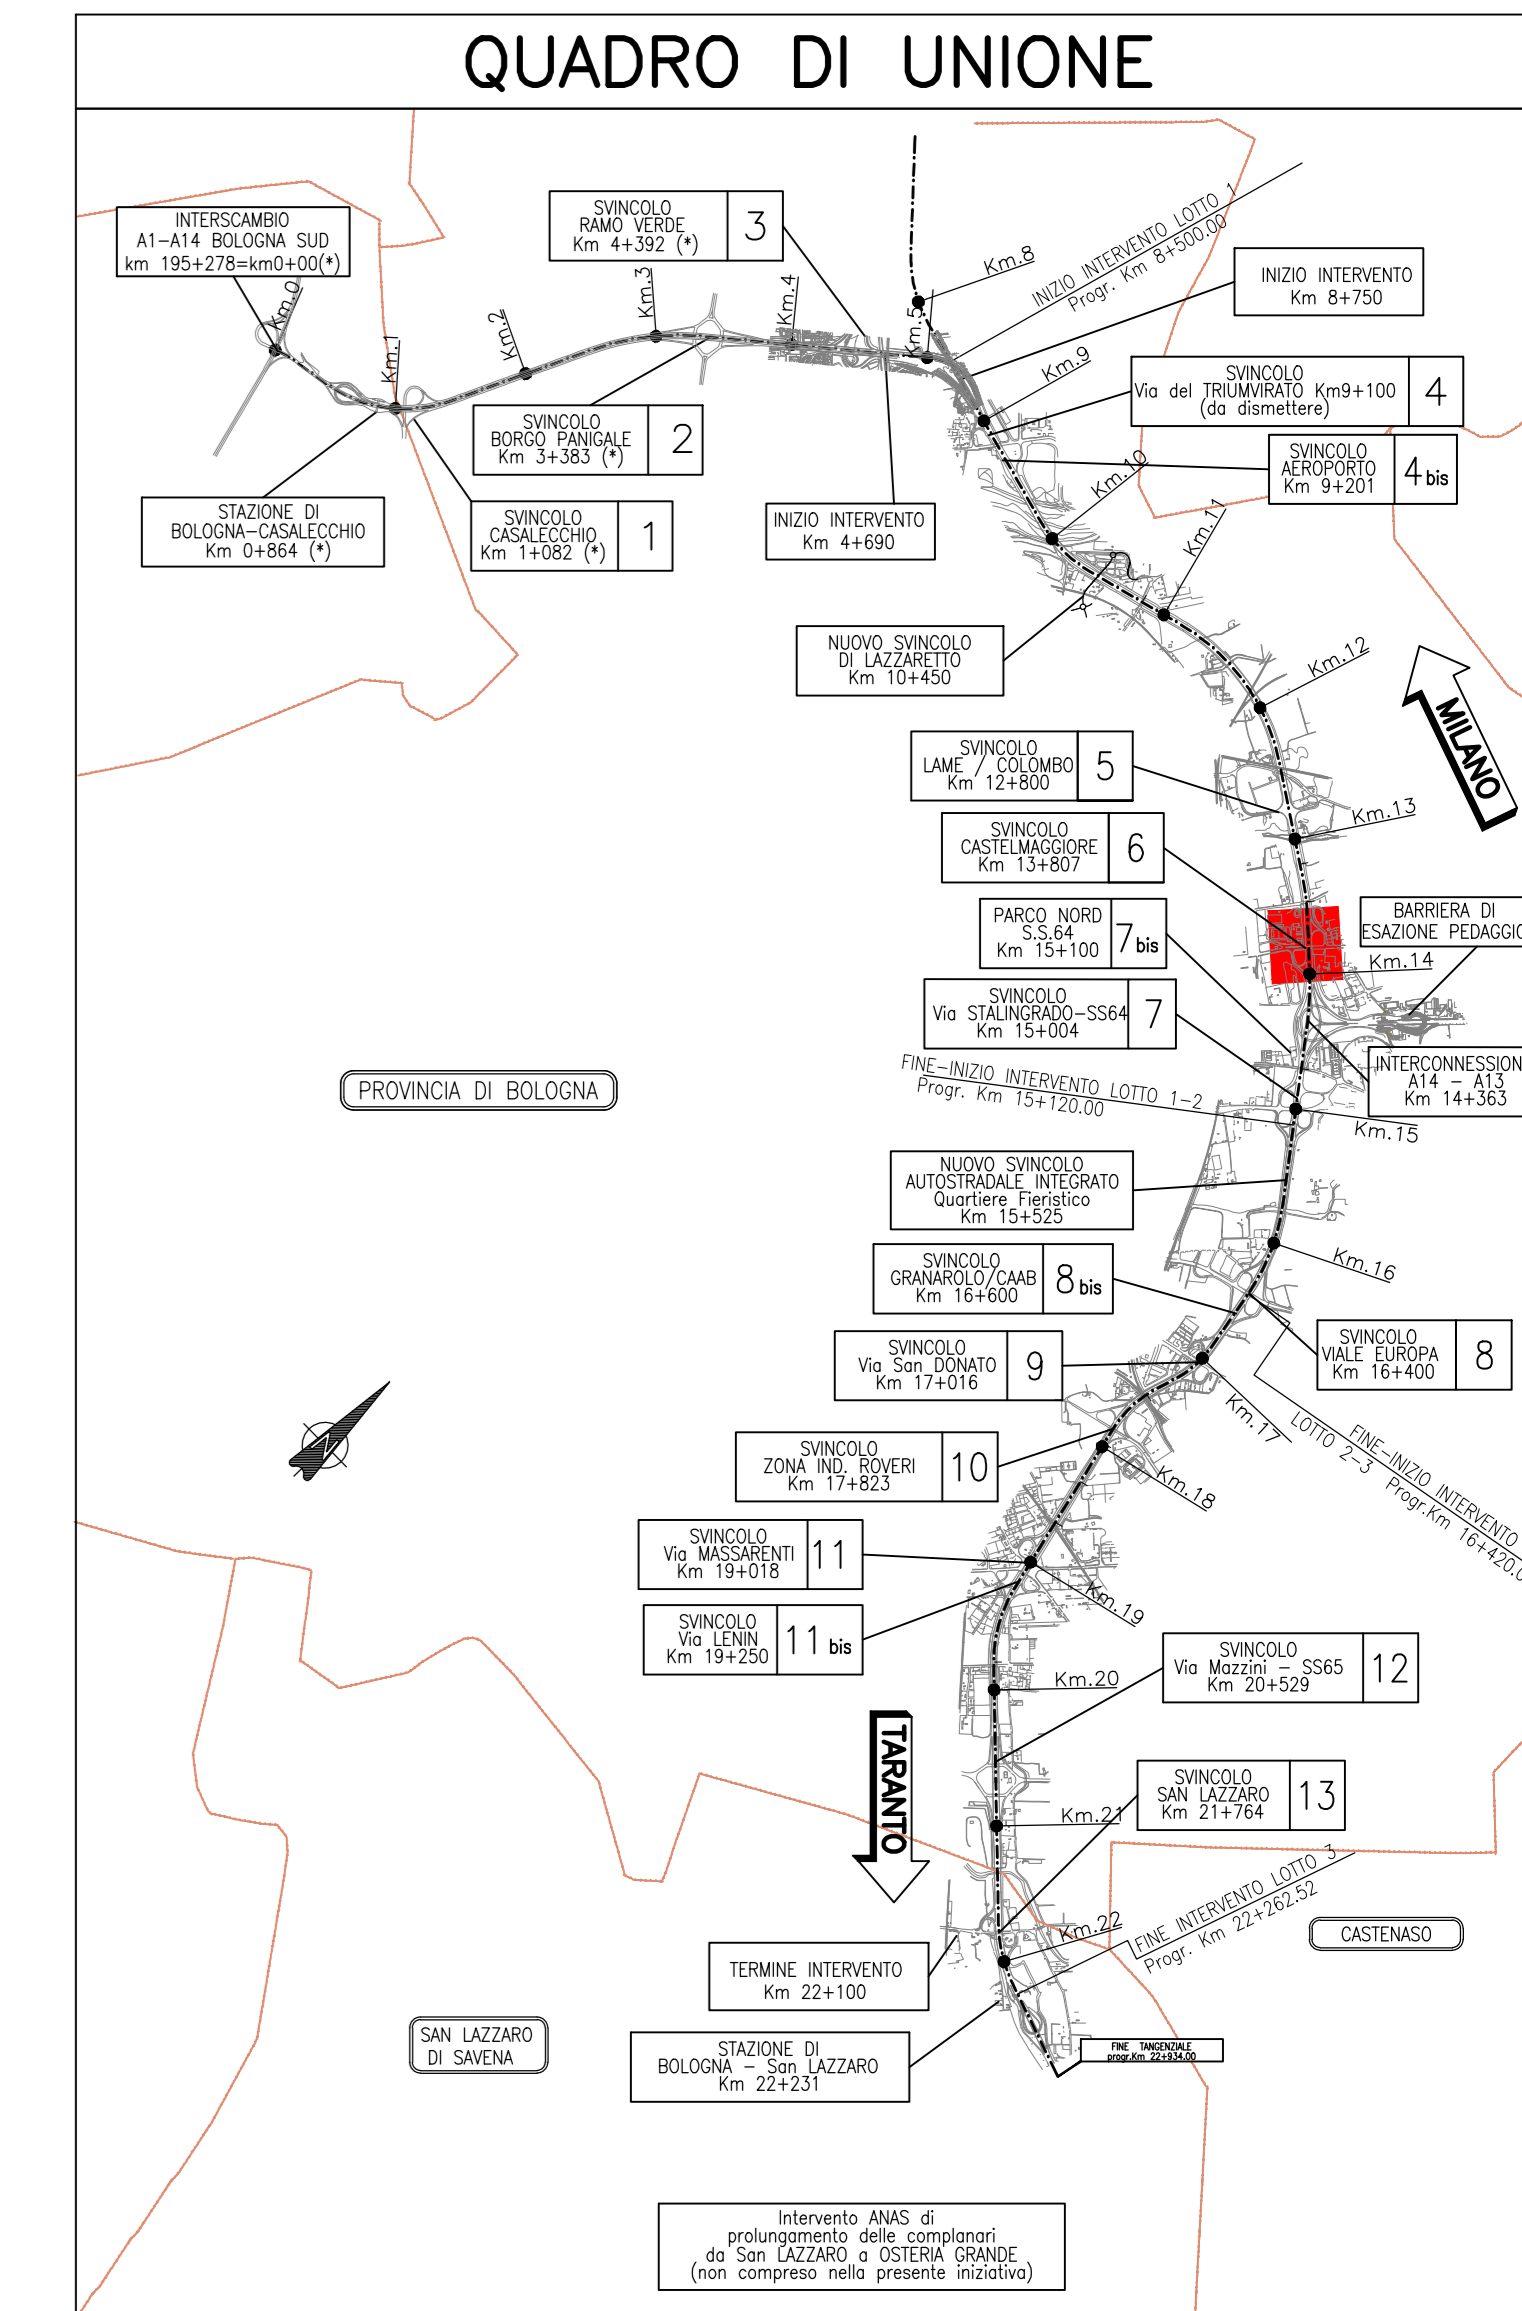

SVINCOLO 6  
SV006  
CASTELMAGGIORE



**autostrade** per l'italia

AUTOSTRADA (A14) : BOLOGNA-BARI-TARANTO  
TRATTO: BOLOGNA BORGO PANIGALE - BOLOGNA SAN LAZZARO

POTENZIAMENTO IN SEDE DEL SISTEMA  
AUTOSTRADALE E TANGENZIALE DI BOLOGNA

"PASSANTE DI BOLOGNA"

PROGETTO DEFINITIVO

TANGENZIALE NORD E SUD

SV.6 - CASTELMAGGIORE  
PLANIMETRIE

PLANIMETRIA STATO ATTUALE

<b>IL PROGETTISTA SPECIALISTICO</b> Ing. Gianluigi Sobozzolo Ord. Ingg. Milano N.227/98 RESPONSABILE STUDIO E PROGETTO STRADALE	<b>IL RESPONSABILE INTEGRAZIONE PRESTAZIONI SPECIALISTICHE</b> Ing. Raffaele Rinaldi Ord. Ingg. Macerata N. 1068	<b>IL DIRETTORE TECNICO</b> Ing. Andrea Tardi Ord. Ingg. Parma N. 154 PROGETTAZIONE NUOVE OPERE AUTOSTRADALI
---	--	---

111465	0000	PD A2 U08	SF000	00000	D STD	1185	-2	SCALA 1:1000
--------	------	-----------	-------	-------	-------	------	----	-----------------

spea ENGINEERING	PROJECT MANAGER Ing. Raffaele Rinaldi Ord. Ingg. Macerata N. 1068	SUPPORTO SPECIALISTICO	REVISIONE
	REDAZIONE	VERIFICATO	0 - DATA 0 DICEMBRE 2017 1 - SETTEMBRE 2020

VISTO DEL COMMITTENTE IL RESPONSABILE E L'UNICO DEL PROCEDIMENTO Ing. Fabio Visser	VISTO DEL CONCESSIONE Ministero delle Infrastrutture e dei Trasporti Ministero delle Infrastrutture e dei Trasporti
--	---