

DIAGRAMMA DI VISIBILITÀ SV8 RS08B – 1:1.000





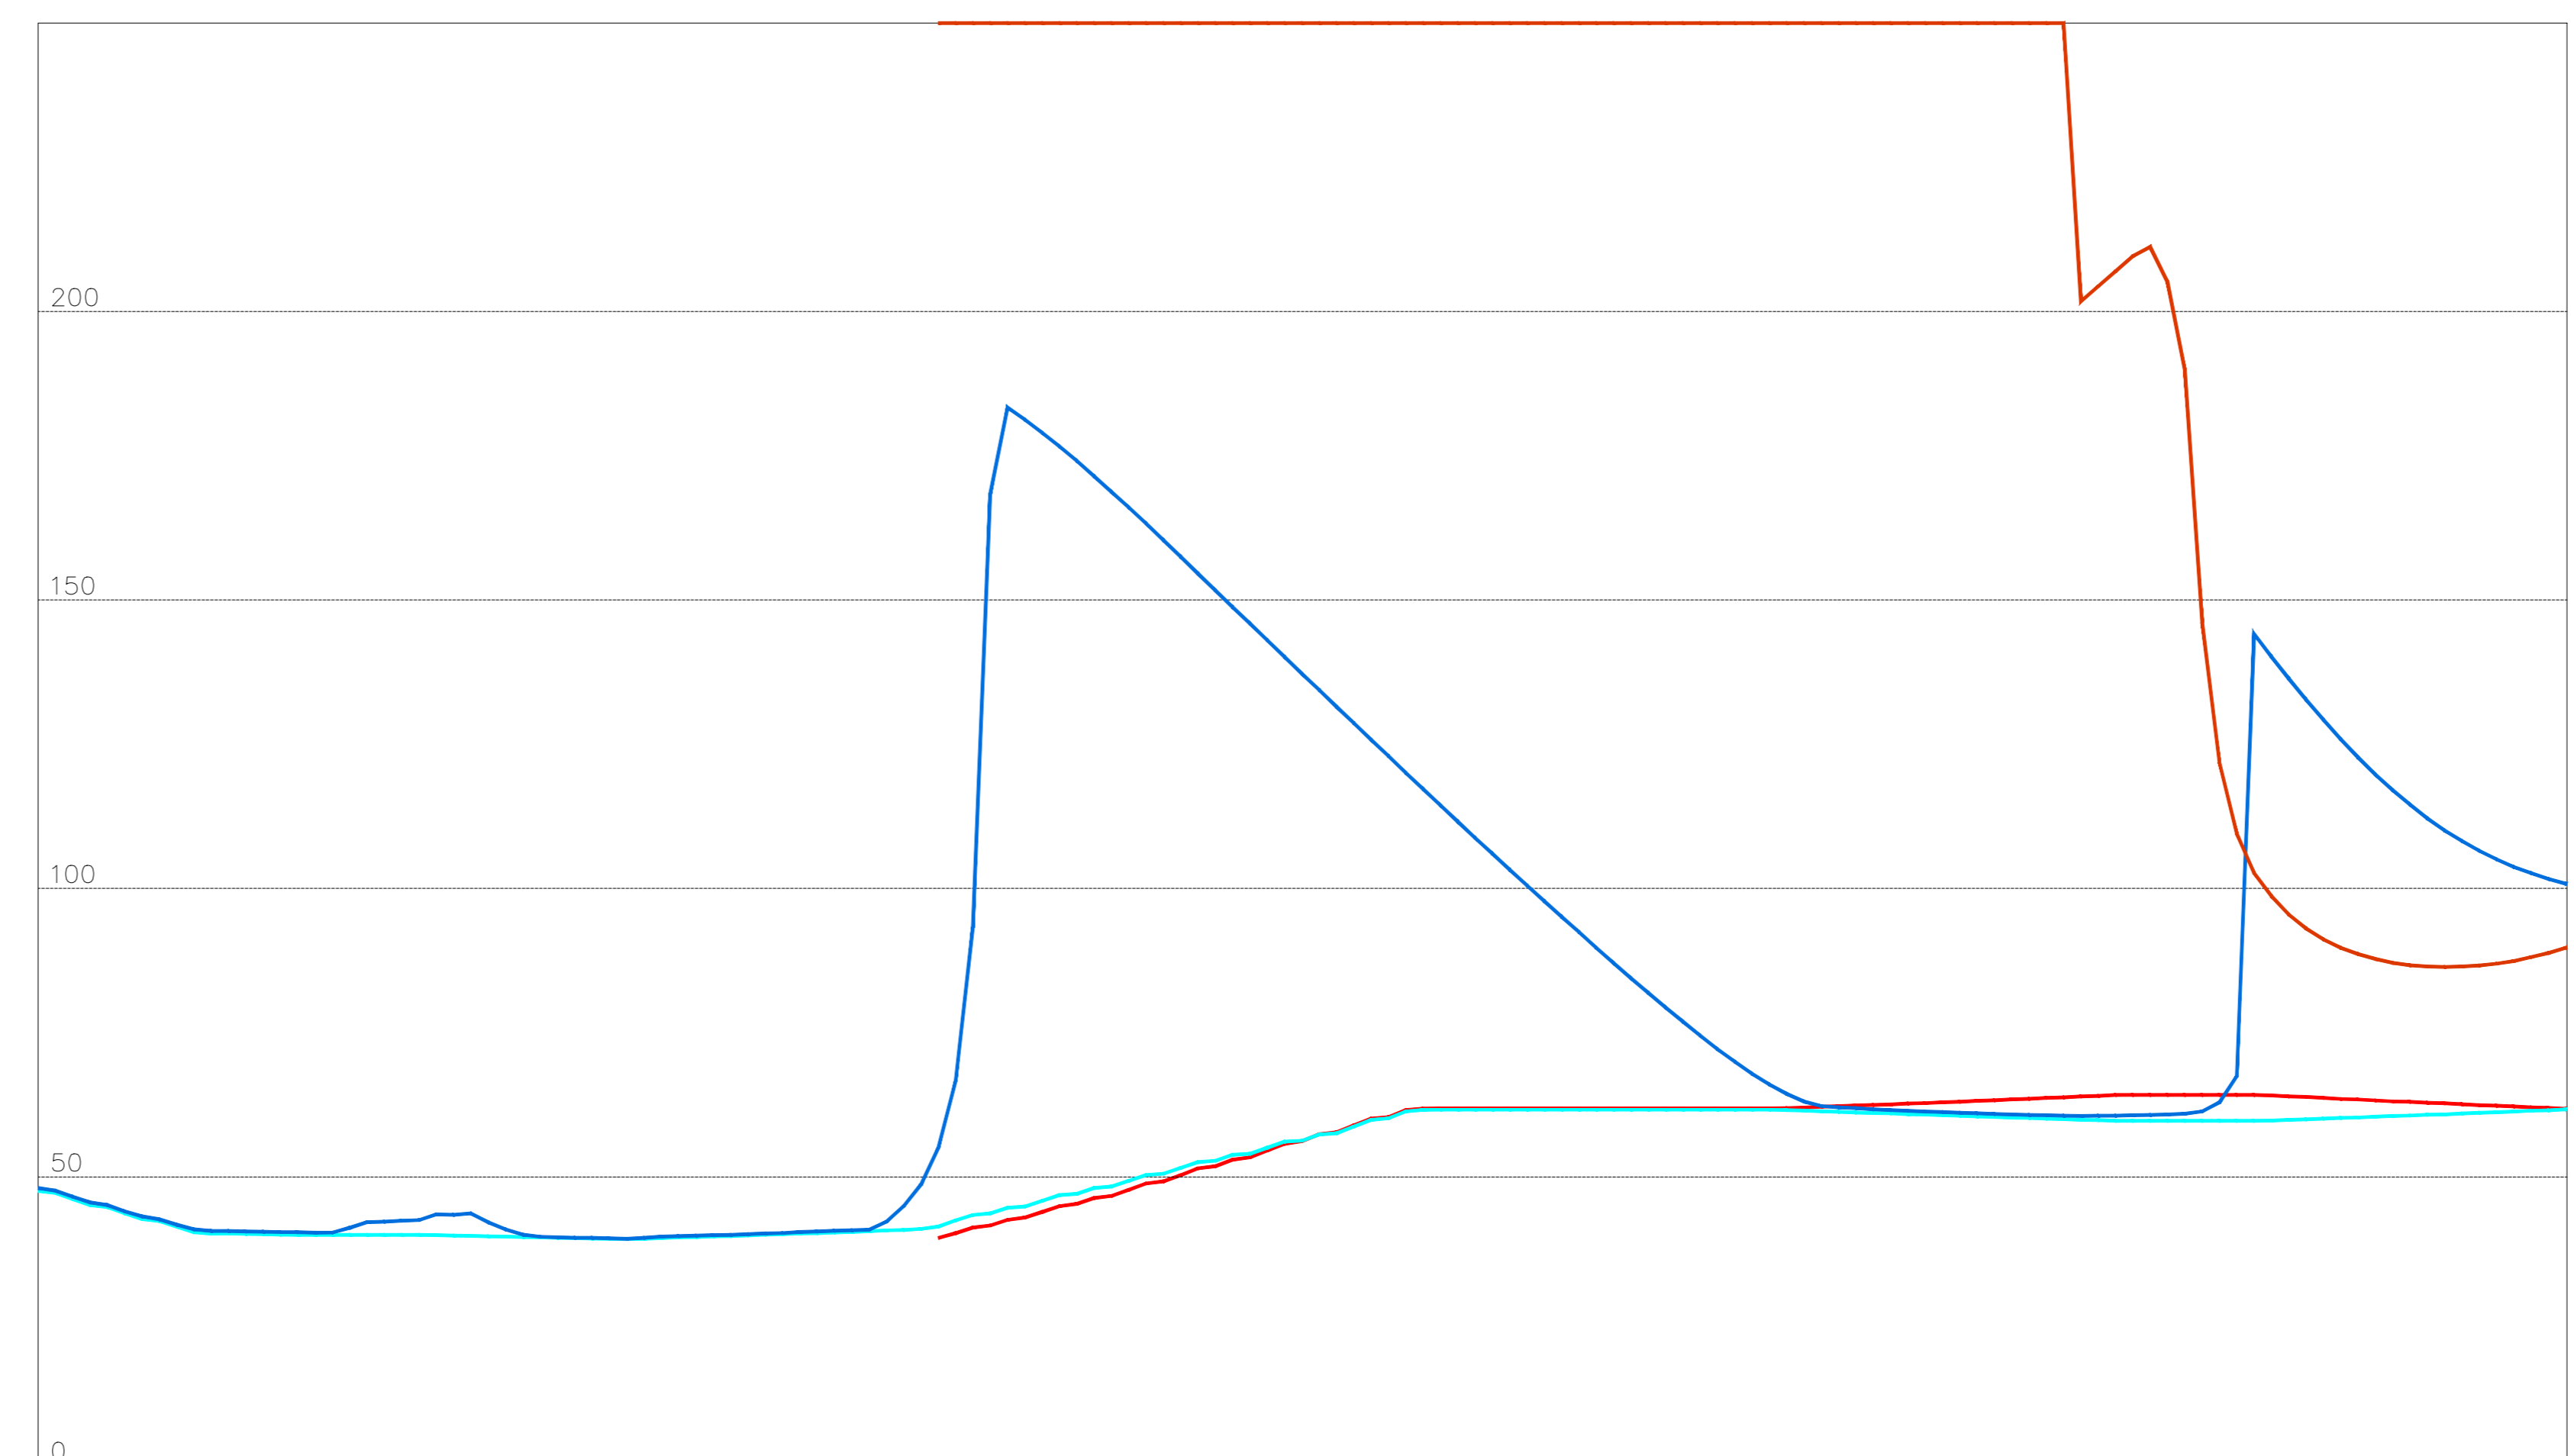


DIAGRAMMA DI VISIBILITÀ SV8 RS08A – 1:1.000

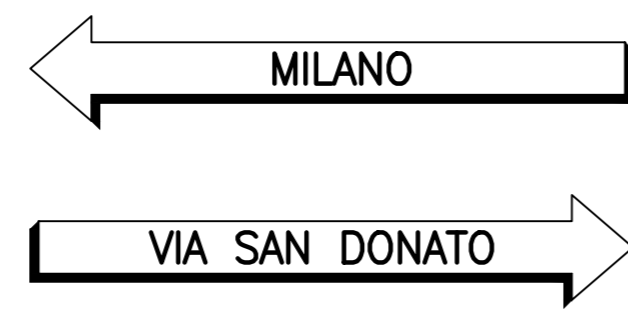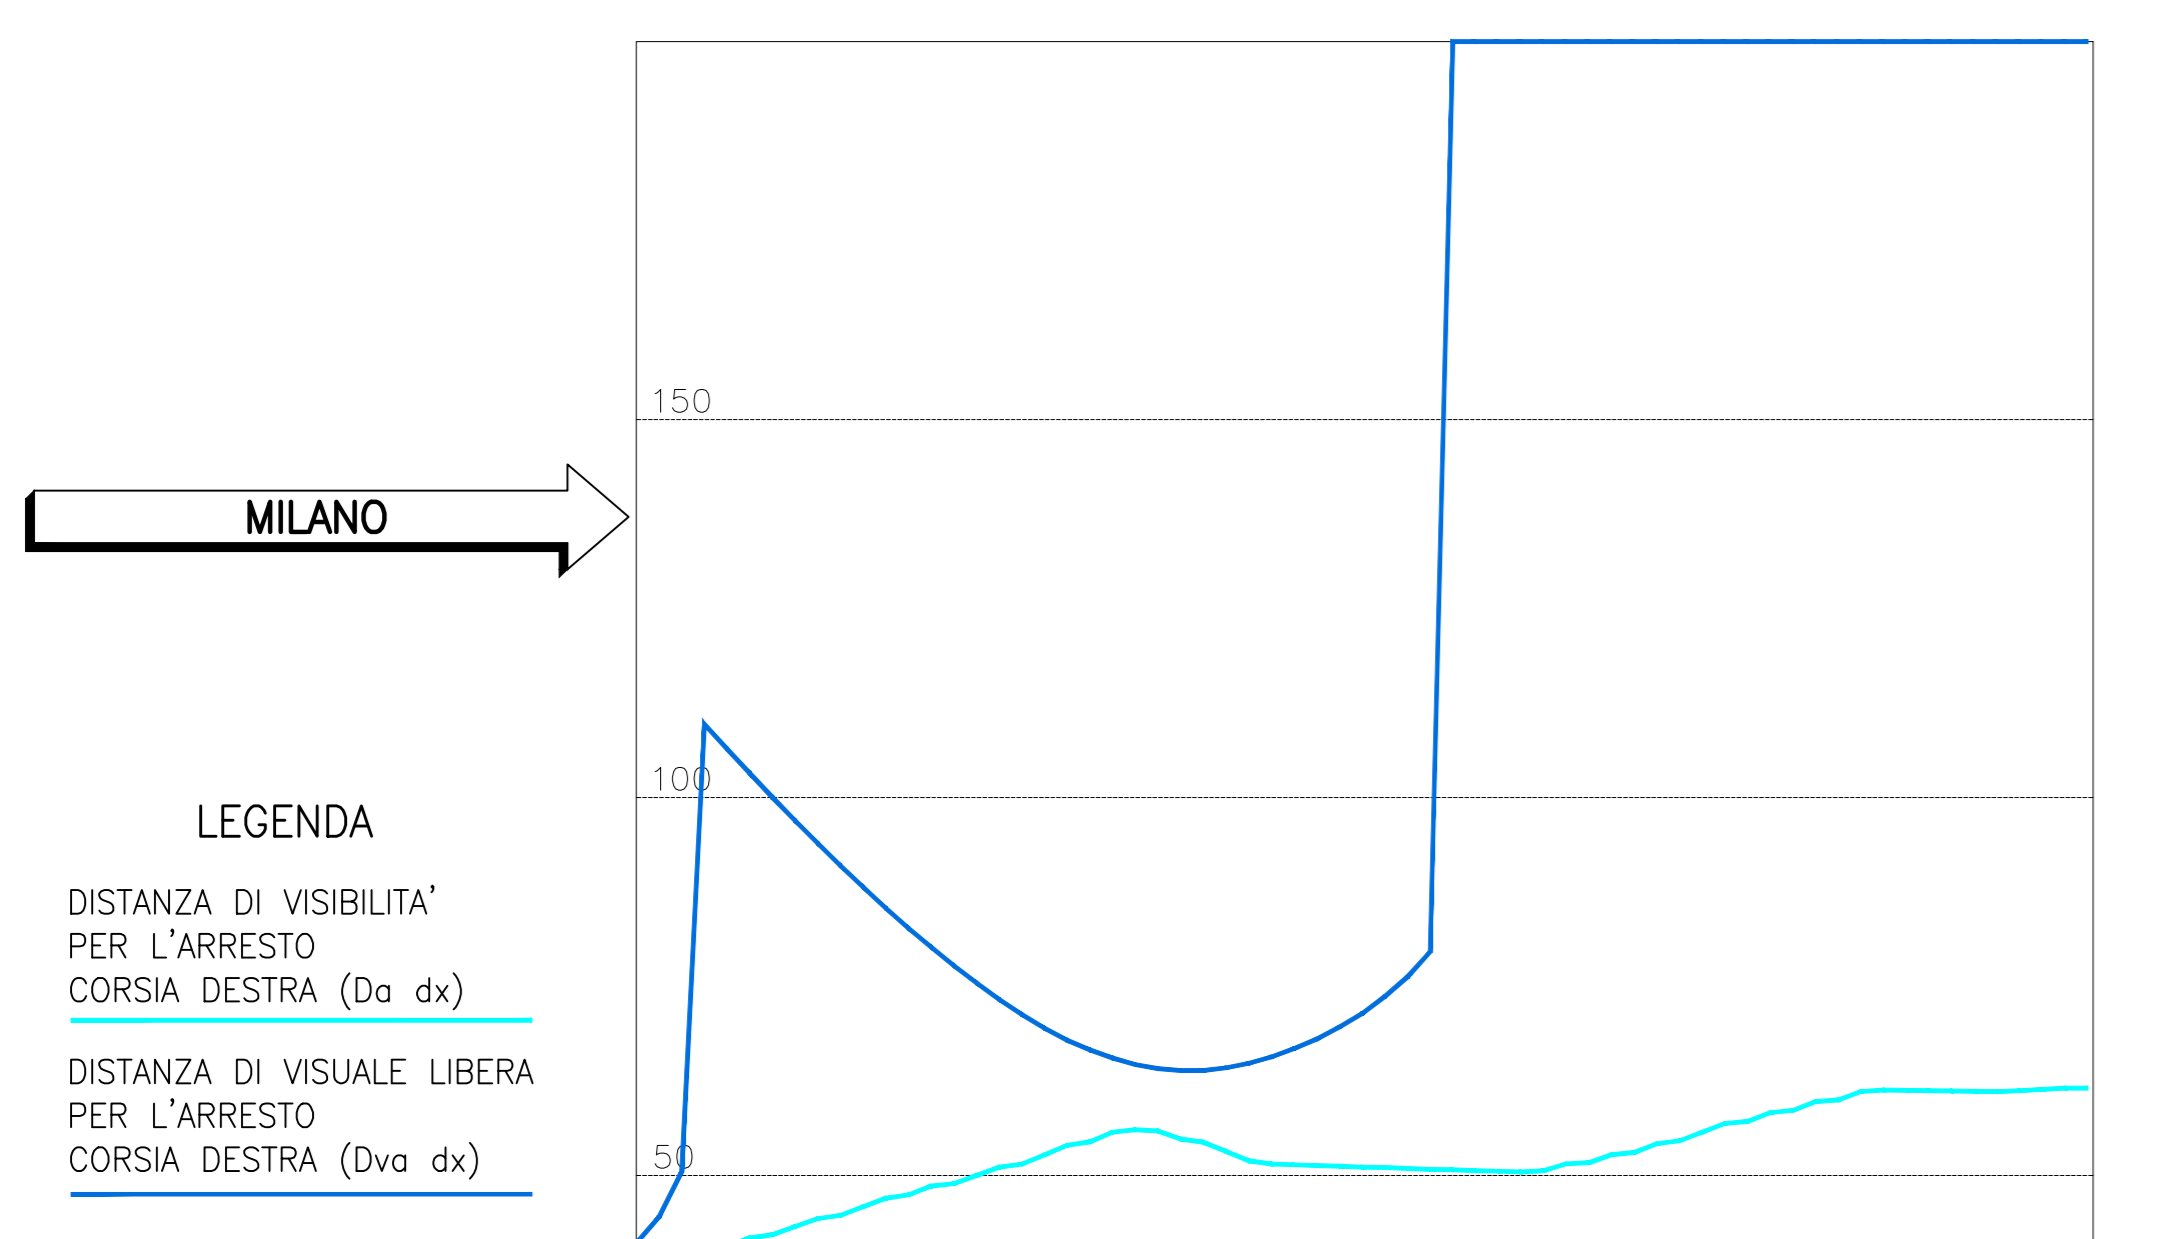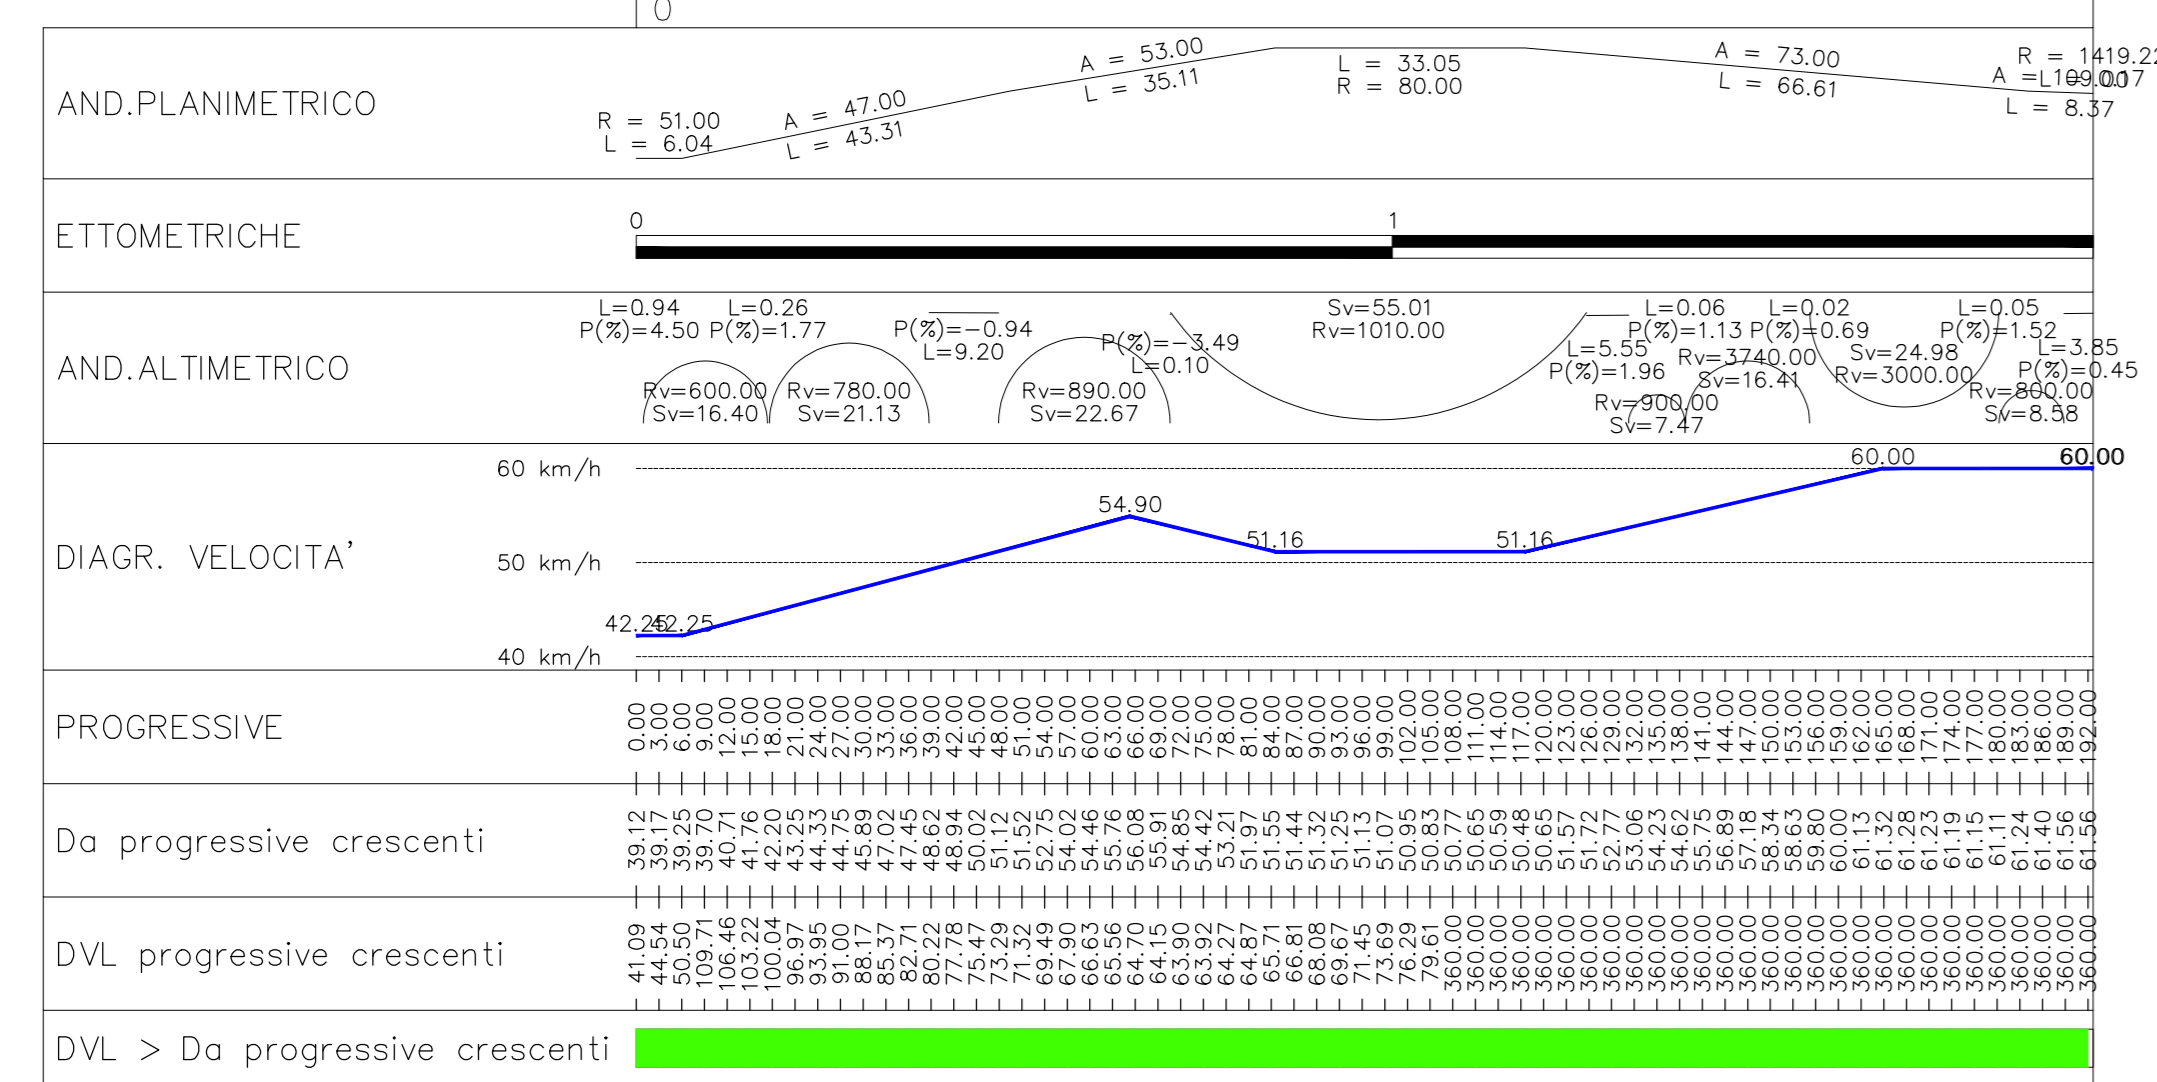

- LEGENDA**
- DISTANZA DI VISIBILITA' PER L'ARRESTO CORSIA DESTRA (Da dx)
 - DISTANZA DI VISUALE LIBERA PER L'ARRESTO CORSIA DESTRA (Dva dx)
 - DISTANZA DI VISUALE LIBERA PER L'ARRESTO CORSIA SINISTRA (Dva sx)

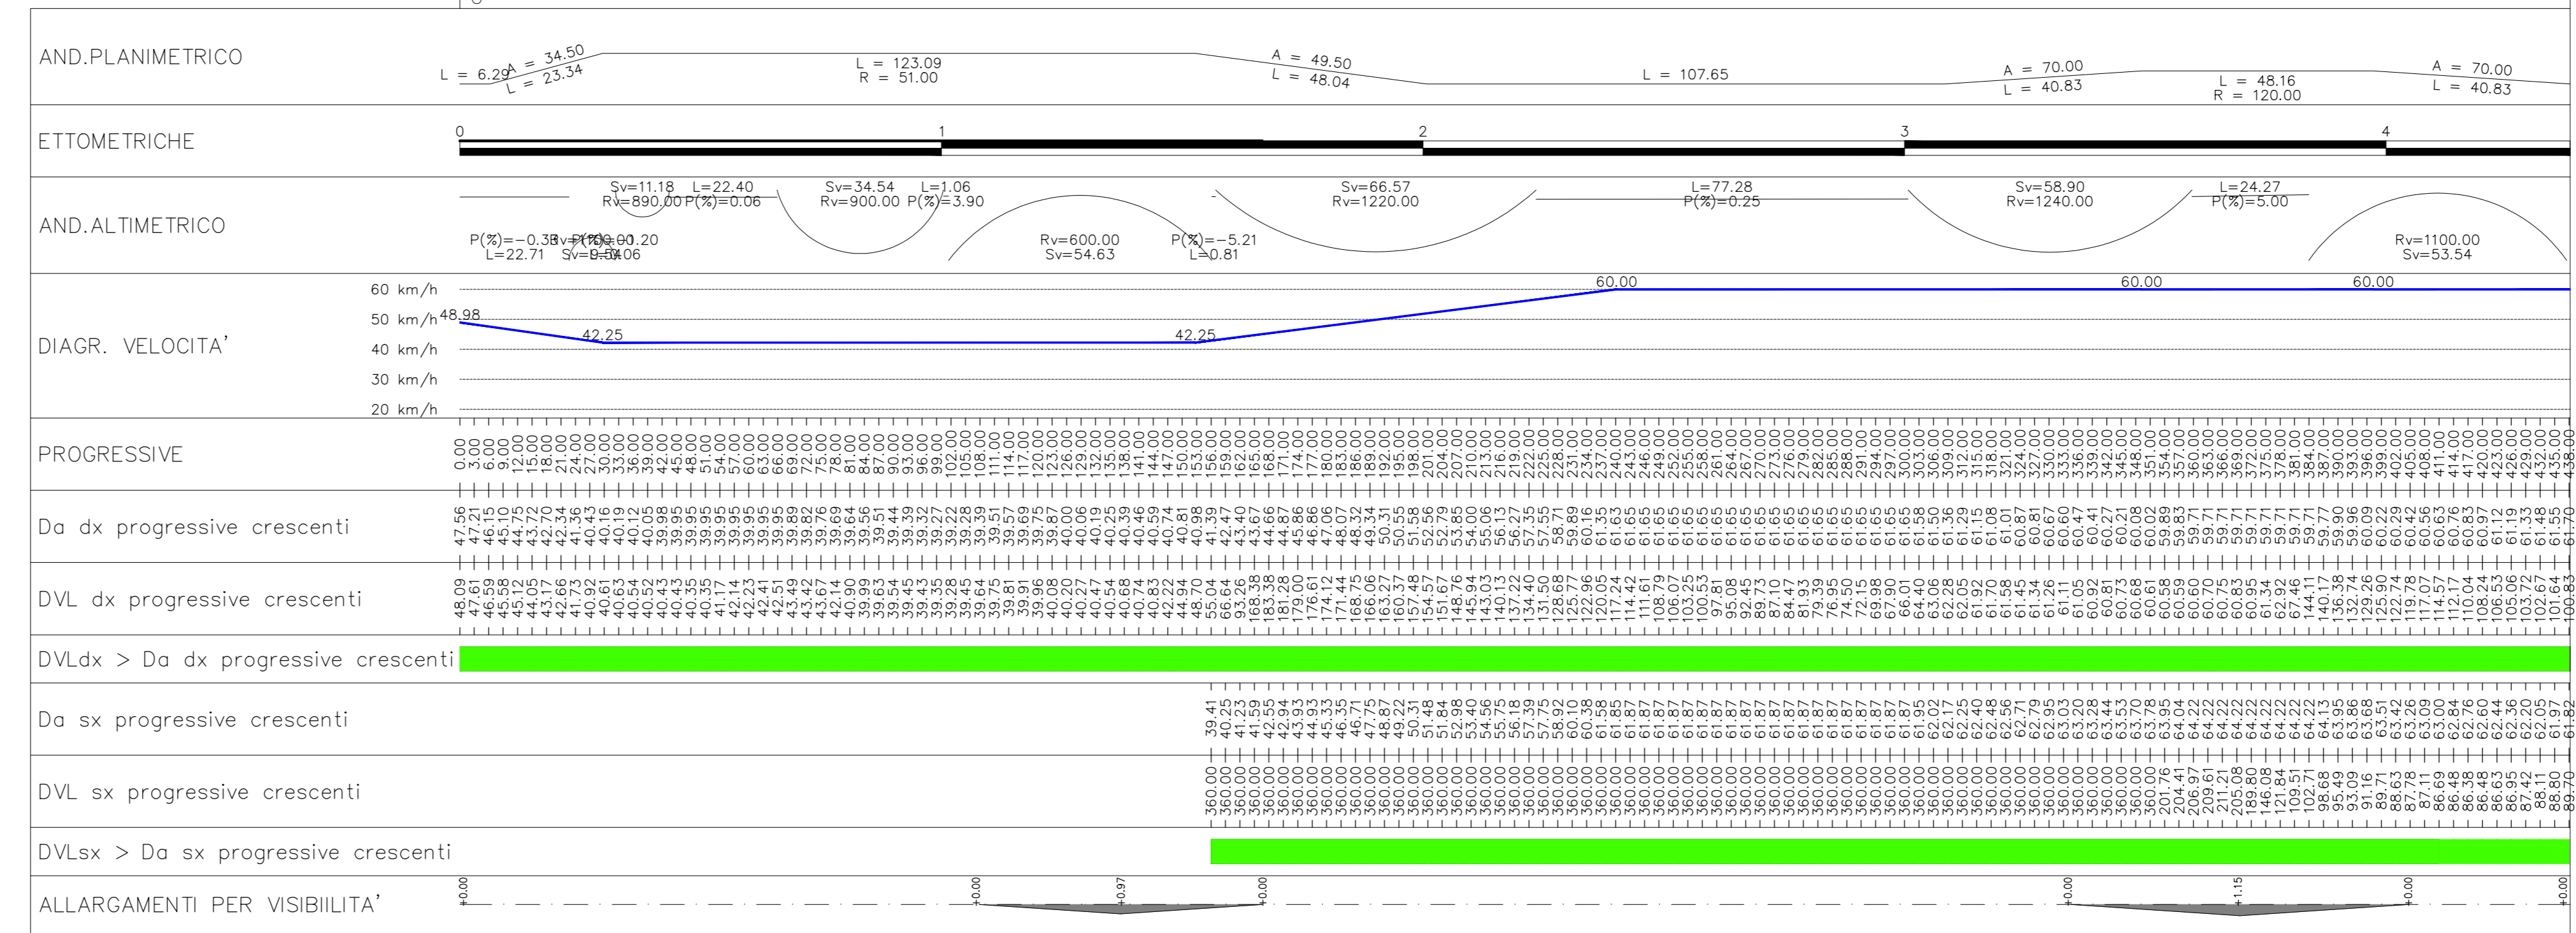

AUTOSTRADA (A14) : BOLOGNA-BARI-TARANTO
 TRATTO: BOLOGNA BORGO PANIGALE - BOLOGNA SAN LAZZARO

POTENZIAMENTO IN SEDE DEL SISTEMA
 AUTOSTRADALE E TANGENZIALE DI BOLOGNA

"PASSANTE DI BOLOGNA"

PROGETTO DEFINITIVO

TANGENZIALE NORD E SUD

PROGETTO STRADALE

SV. 8 - VIALE EUROPA

DIAGRAMMI DELLE VELOCITA' E DELLE VISUALI LIBERE
 RAMPE RS08A RS08B

IL PROGETTISTA SPECIALISTICO Ing. Gianluigi Serrano Spizzoli Ord. Ing. Milano A. ASD/76 RESPONSABILE STRADALE L. ANTONI D'AMICO		IL RESPONSABILE INTEGRAZIONE PRESTAZIONI SPECIALISTICHE Ing. Raffaele Rinaldi Ord. Ing. Moconara N. A1068		IL DIRETTORE TECNICO Ing. Andrea Fanti Ord. Ing. Parma N. 1154 PROGETTAZIONE NUOVE OPERE AUTOSTRADALI	
CODICE IDENTIFICATIVO IMPIANTO/PROGETTO: 111465_0000_PDA2U08DV00000000DSTD1302-2					
ORDINATORE Ministero delle Infrastrutture e dei Trasporti Direzione Regionale Emilia-Romagna Via Po, 12 - 40138 Bologna					
REVISIONE 01 08/09/2017 02 11/09/2017 03 11/09/2017 04 11/09/2017 05 11/09/2017 06 11/09/2017 07 11/09/2017 08 11/09/2017 09 11/09/2017 10 11/09/2017 11 11/09/2017 12 11/09/2017					

VISTO DEL COMMITTENTE:

 IL RESPONSABILE DEI LAVORI DEL PROCEDIMENTO: Ing. Fabio Vianini