

DIAGRAMMA DI VISIBILITÀ SV8 RS08C - 1:1.000

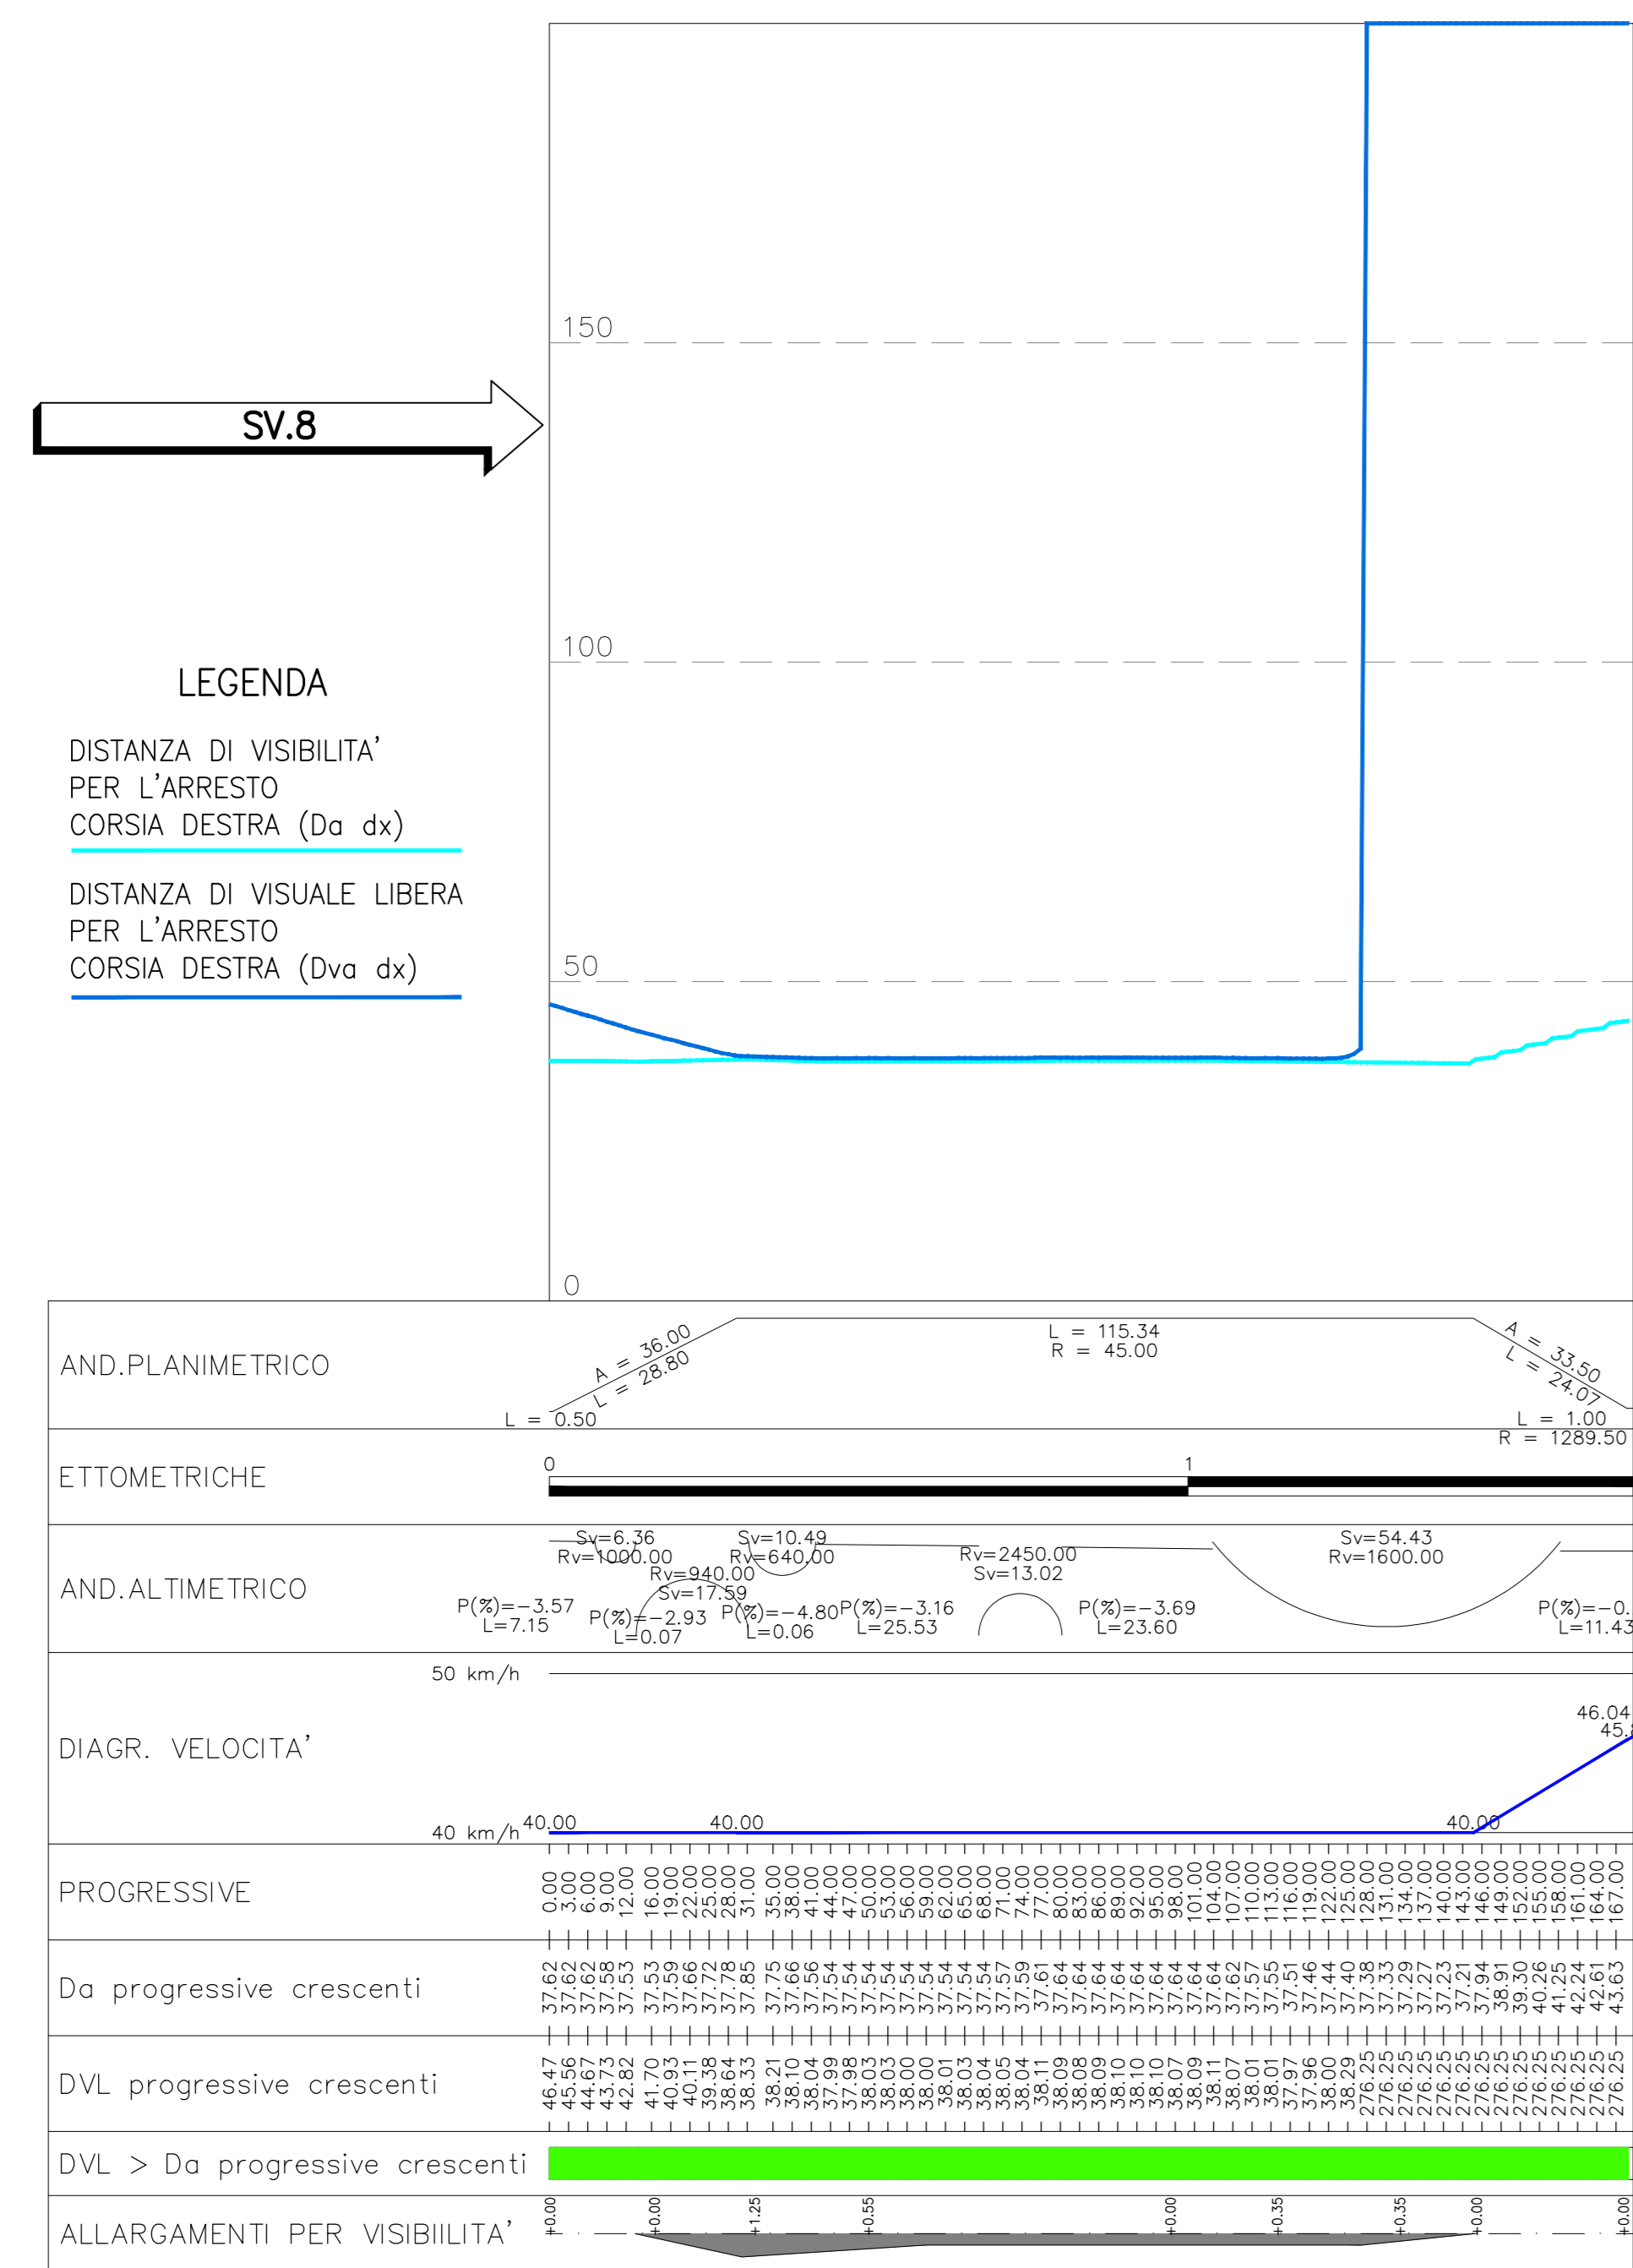


DIAGRAMMA DI VISIBILITÀ SV8 RS08D - 1:1.000

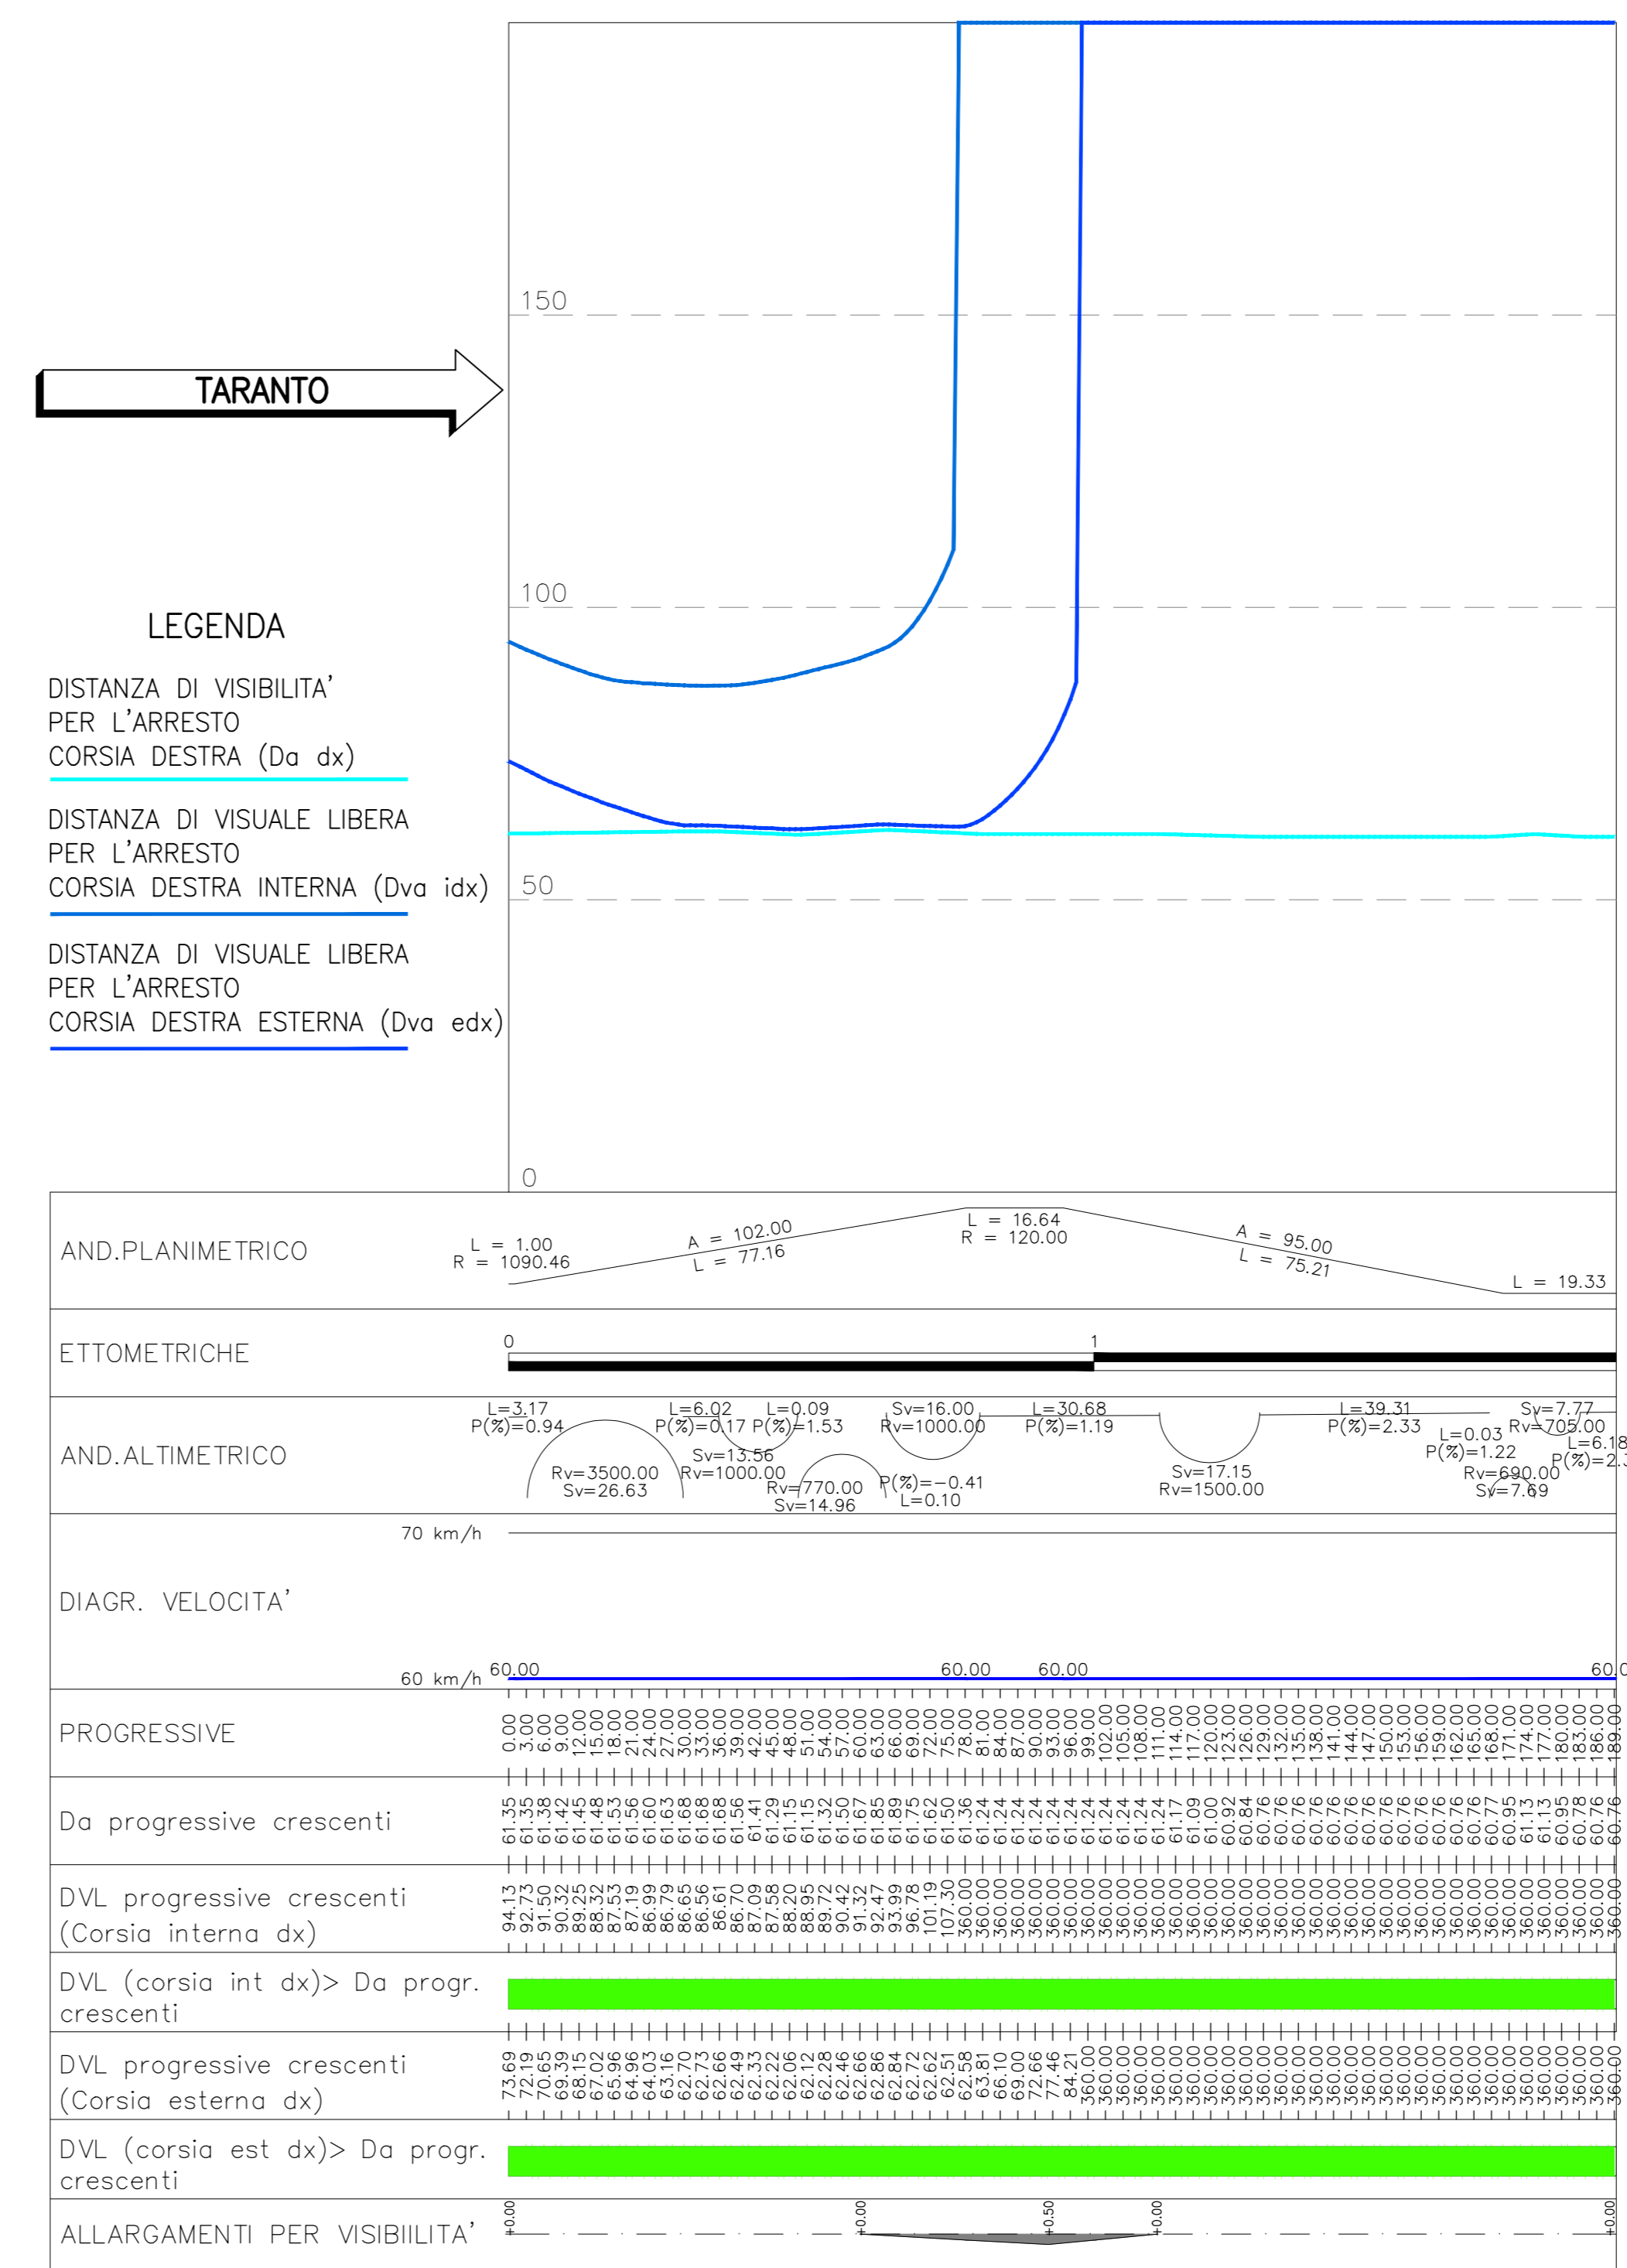


DIAGRAMMA DI VISIBILITÀ SV8 RS08E - 1:1.000



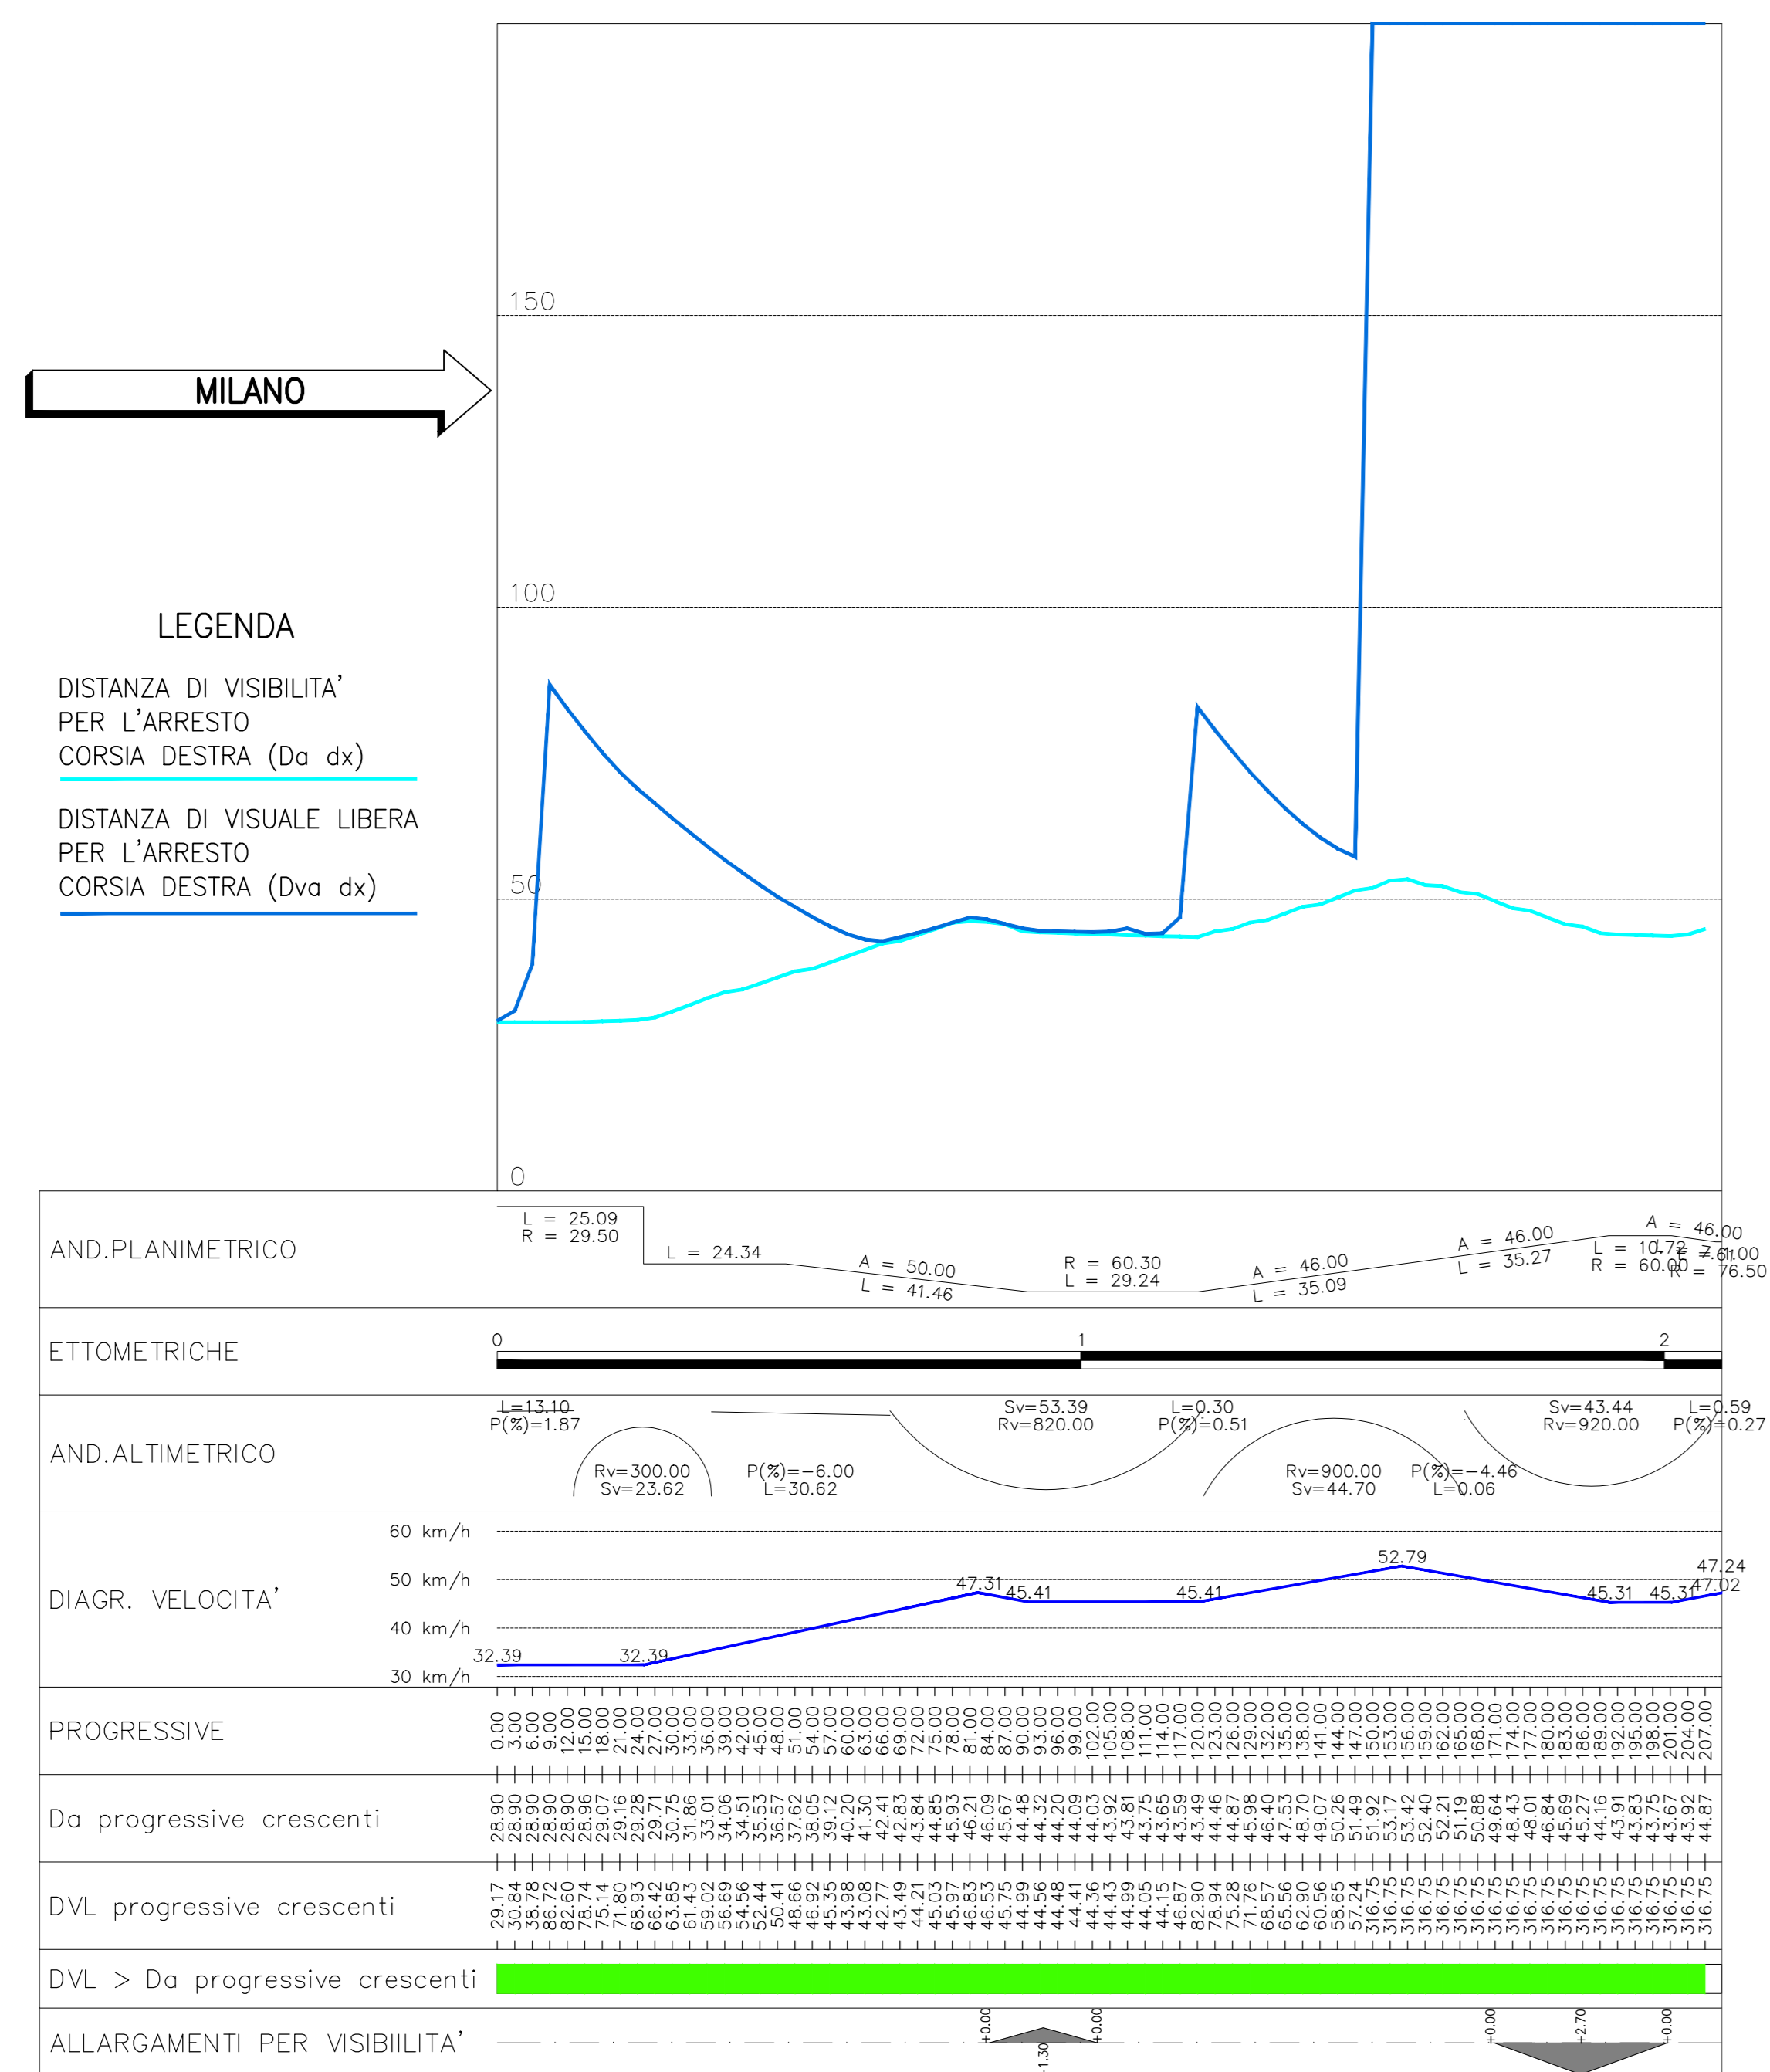


DIAGRAMMA DI VISIBILITÀ SV8 RS08H - 1:1.000

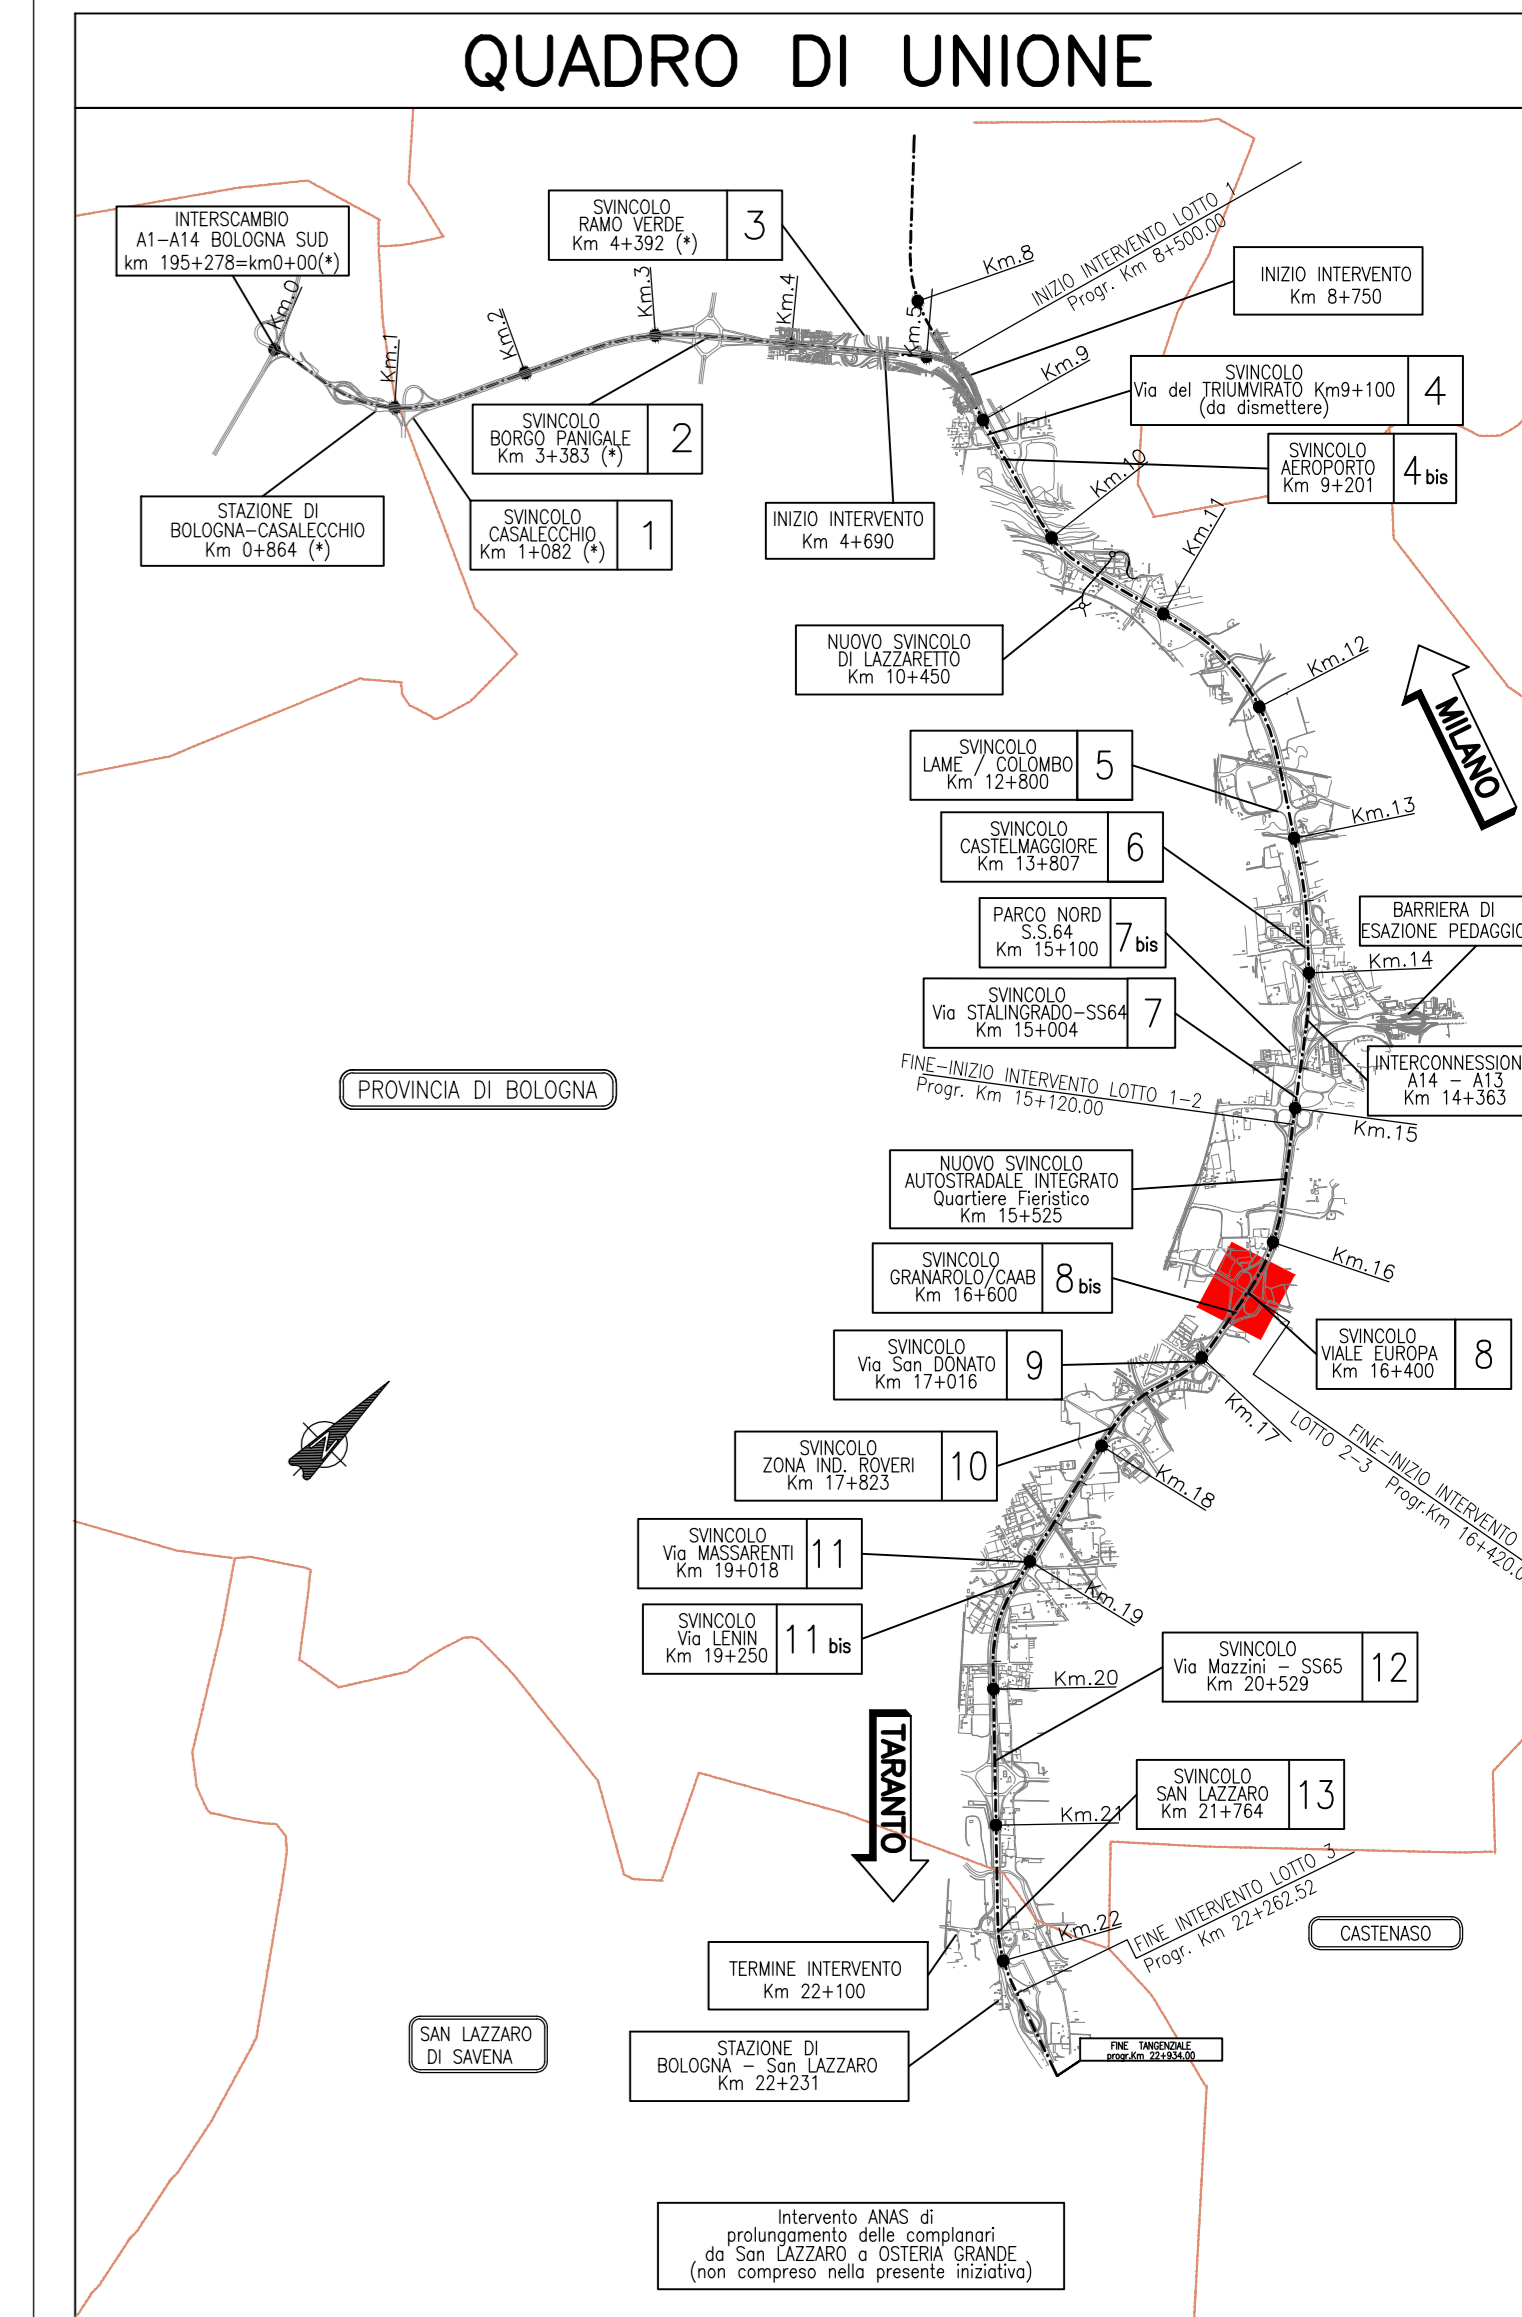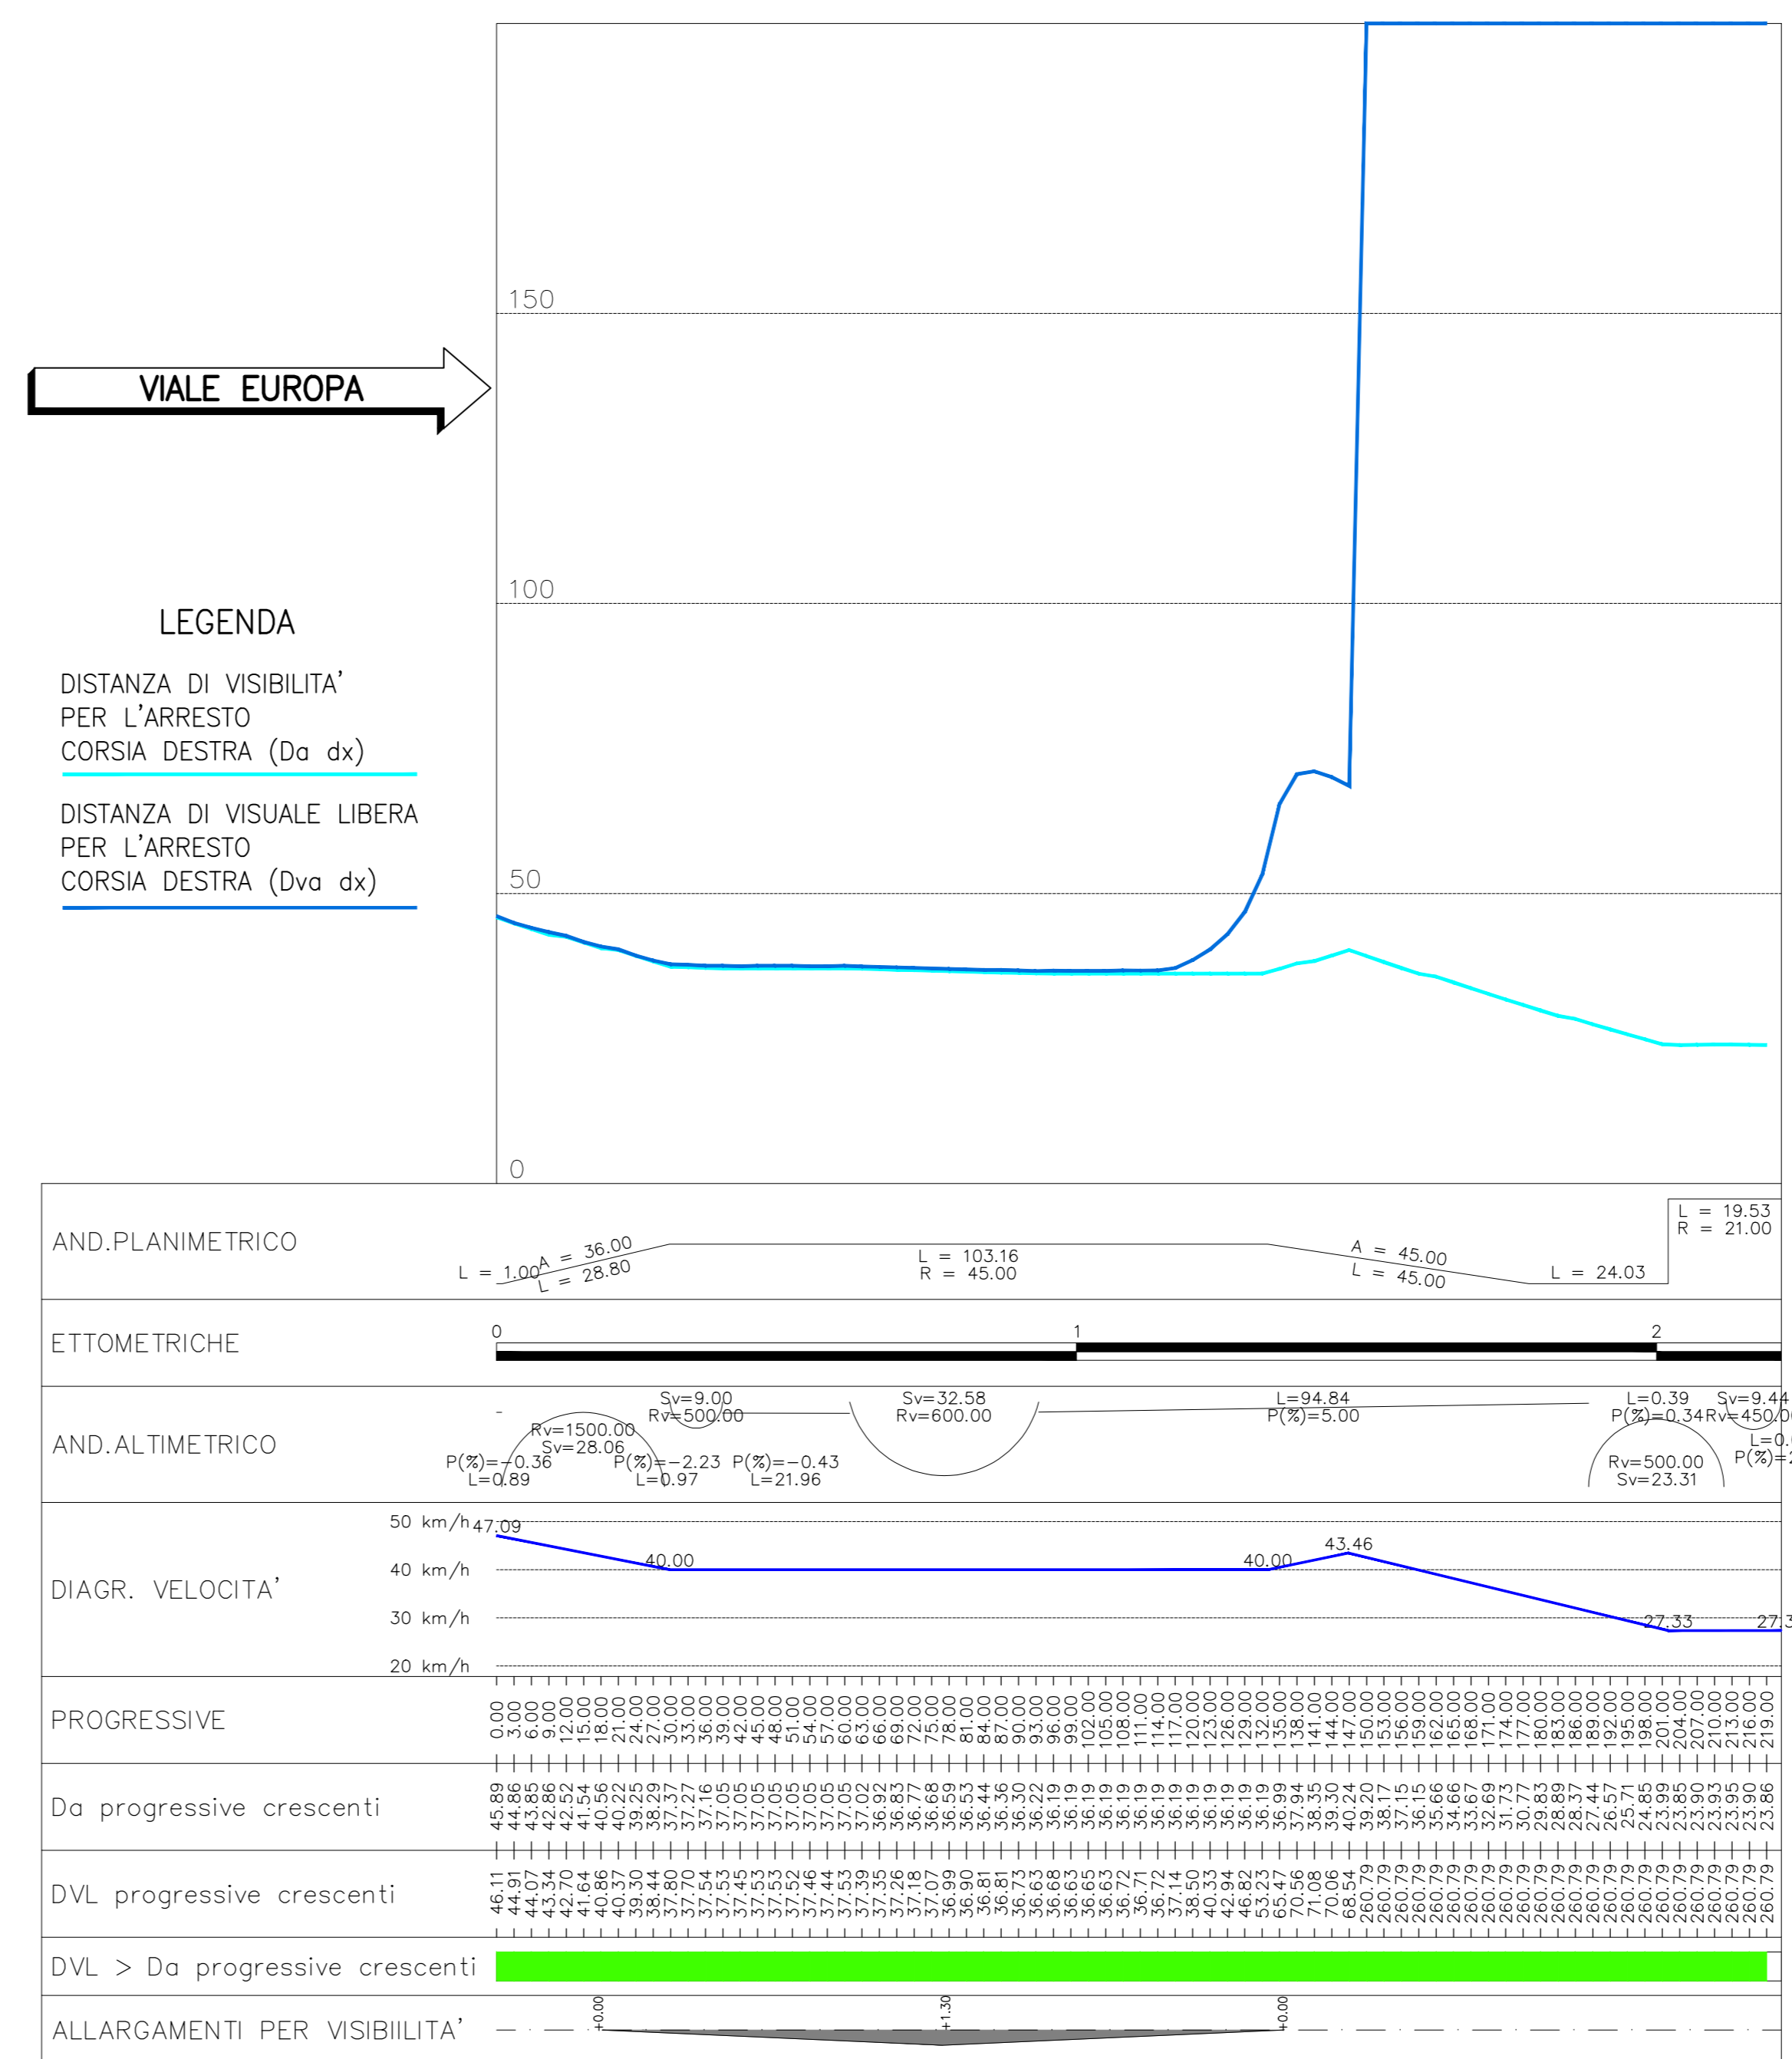

autostrade per l'italia

AUTOSTRADA (A14) : BOLOGNA-BARI-TARANTO
 TRATTO: BOLOGNA BORGO PANIGALE - BOLOGNA SAN LAZZARO

POTENZIAMENTO IN SEDE DEL SISTEMA
 AUTOSTRADALE E TANGENZIALE DI BOLOGNA

"PASSANTE DI BOLOGNA"

PROGETTO DEFINITIVO

TANGENZIALE NORD E SUD

PROGETTO STRADALE

SV. 8 - VIALE EUROPA

DIAGRAMMI DELLE VELOCITA' E DELLE VISUALI LIBERE
 RAMPE RS08C RS08D RS08E RS08H

IL PROGETTISTA SPECIALISTICO Ing. Gianluigi Sestini Svinizzori Ord. Ing. Maurizio A. Nobile RESPONSABILE STUDIO E APPROFONDIMENTO		IL RESPONSABILE INTEGRAZIONE PRESTAZIONI SPECIALISTICHE Ing. Raffaele Rinaldi Ord. Ing. Maurizio A. Nobile		IL DIRETTORE TECNICO Ing. Andrea Tanti Ord. Ing. Parma N. 1154	
CODICE IDENTIFICATIVO 111465		APPENDICE/ALLEGATO 0000		SCALA 1:1000	
PROGETTO MANAGER Ing. Raffaele Rinaldi Ord. Ing. Maurizio A. Nobile		SUPPORTO SPECIALISTICO		REVISIONE	
REDDITO		VERIFICATO		DATA 12 SETTEMBRE 2000	

VISTO DEL COMMITTENTE
 autostrade per l'italia
 IL RESPONSABILE DEGLI INTERESSI
 Ministero delle Infrastrutture e dei Trasporti