

DIAGRAMMA DI VISIBILITÀ SV1 RS201 – 1:1.000

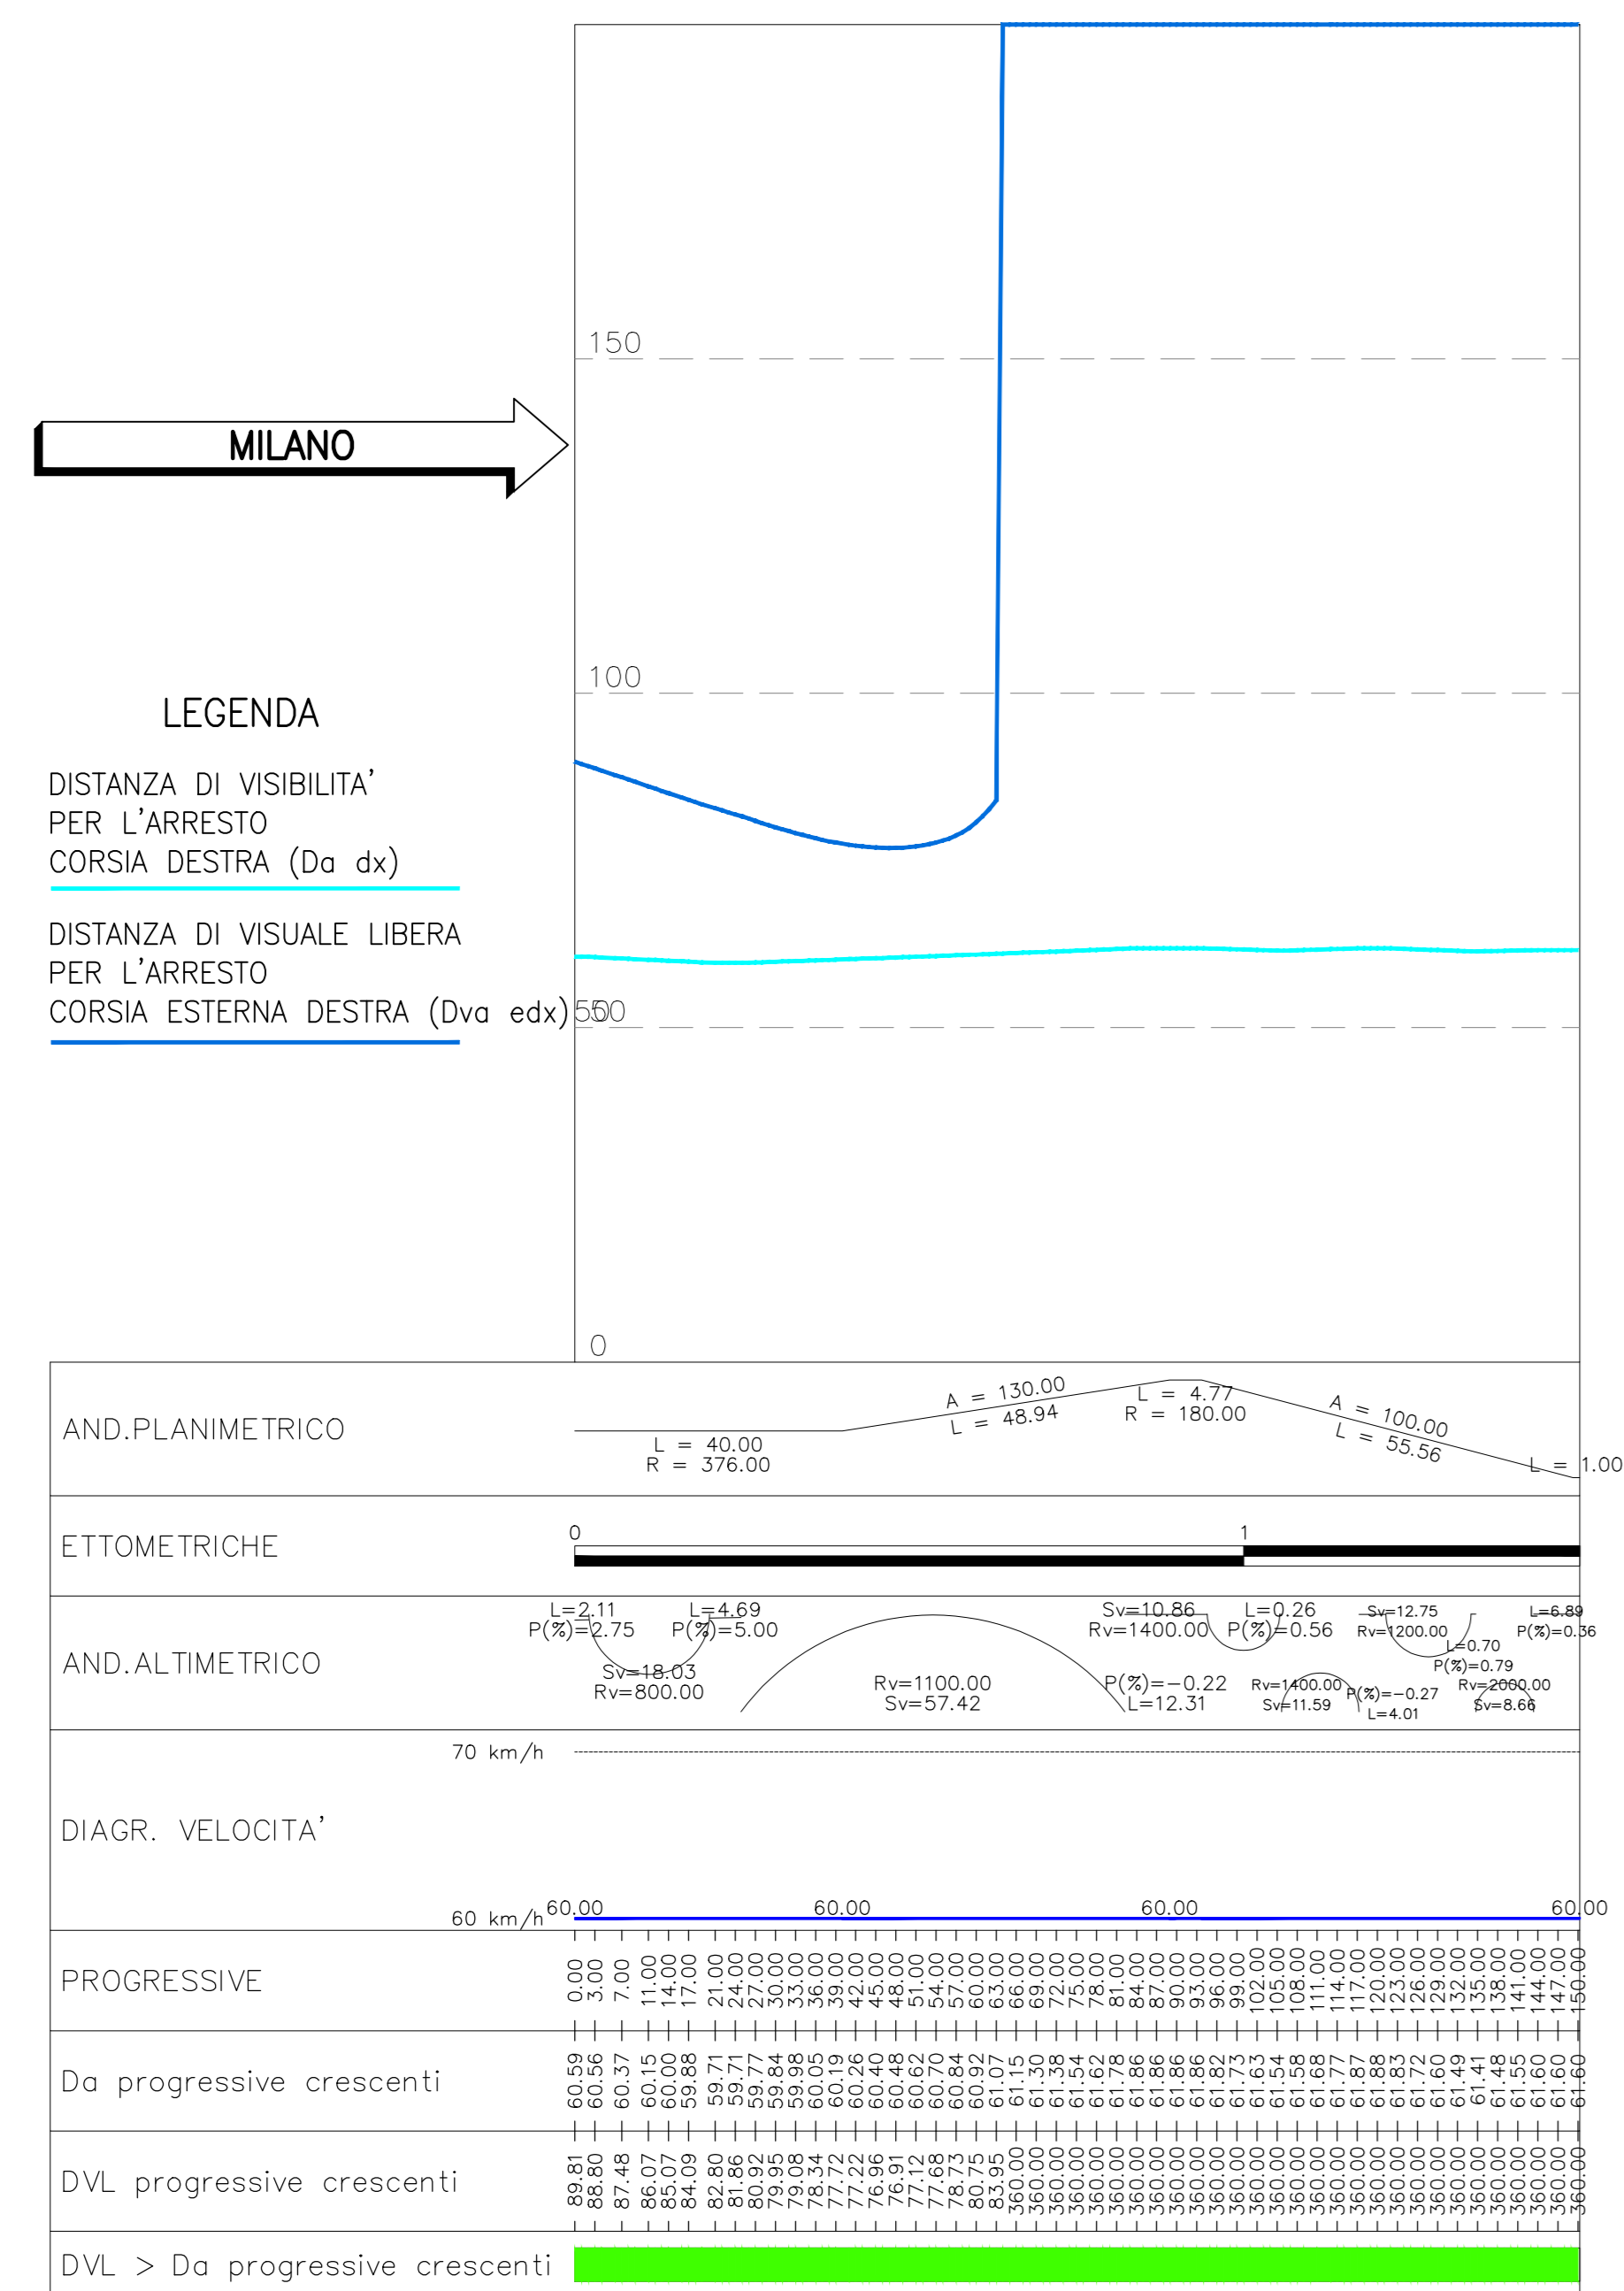


DIAGRAMMA DI VISIBILITÀ SV1 RS202 – 1:1.000

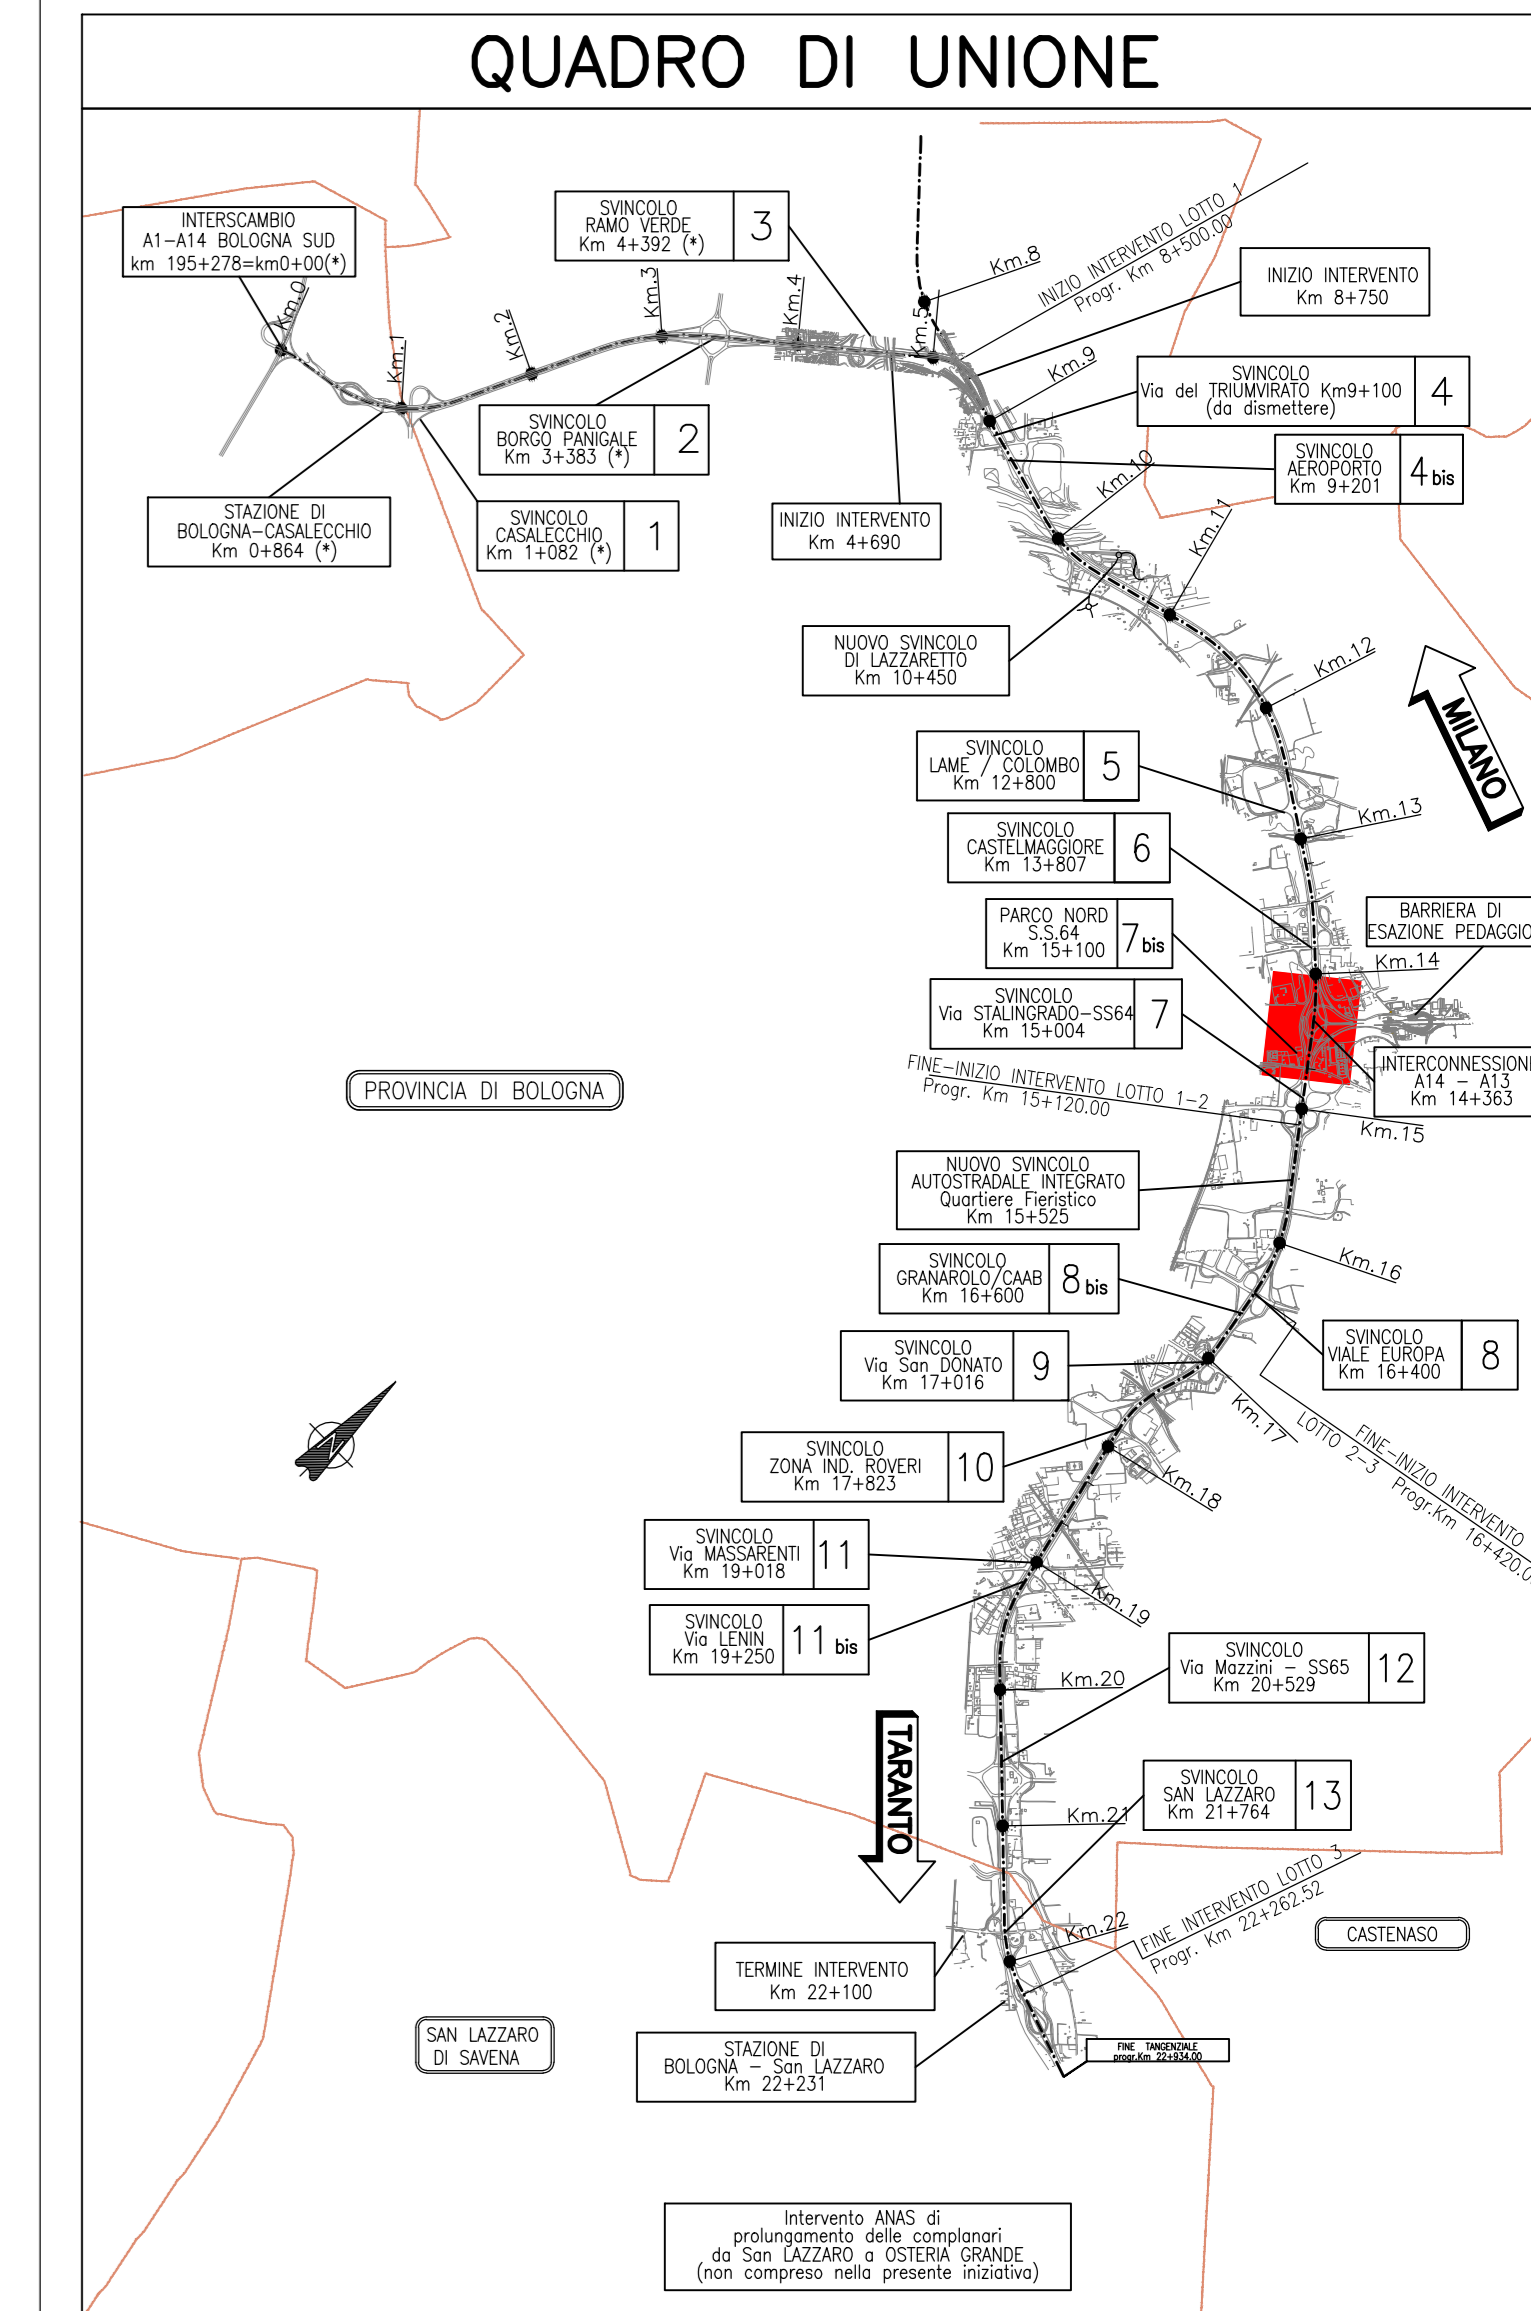
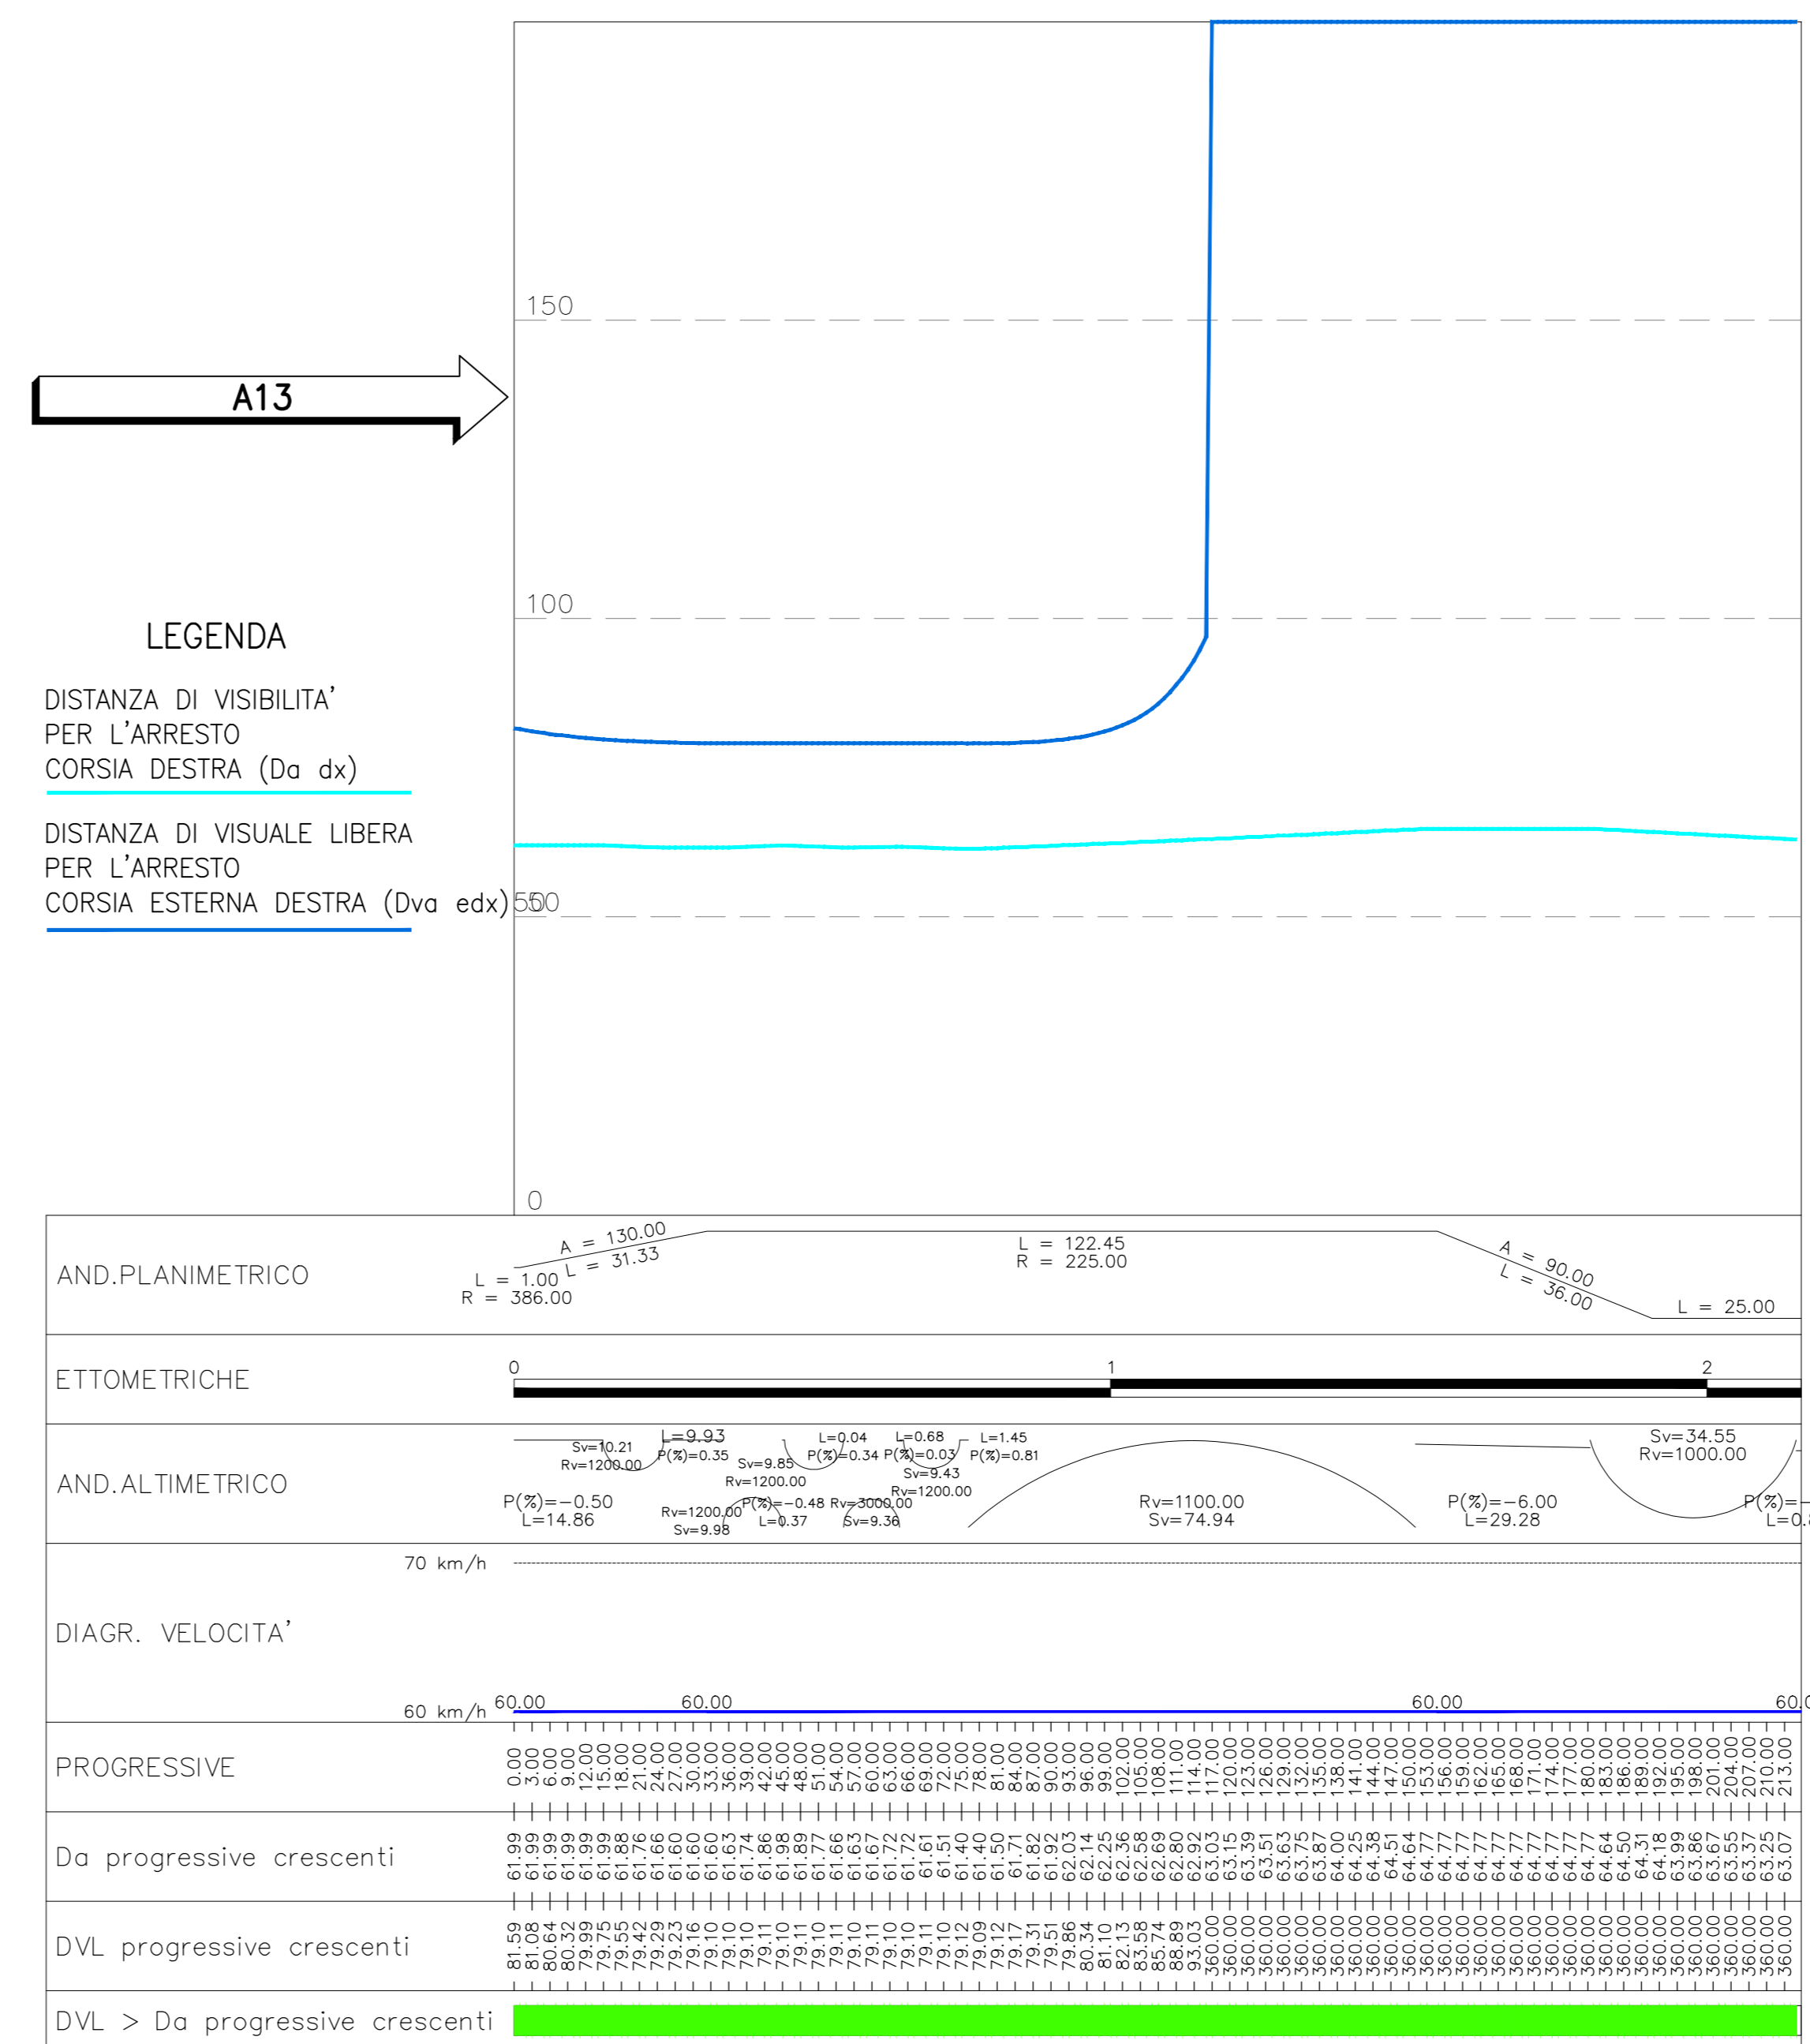


DIAGRAMMA DI VISIBILITÀ SV1 RS203 – 1:1.000


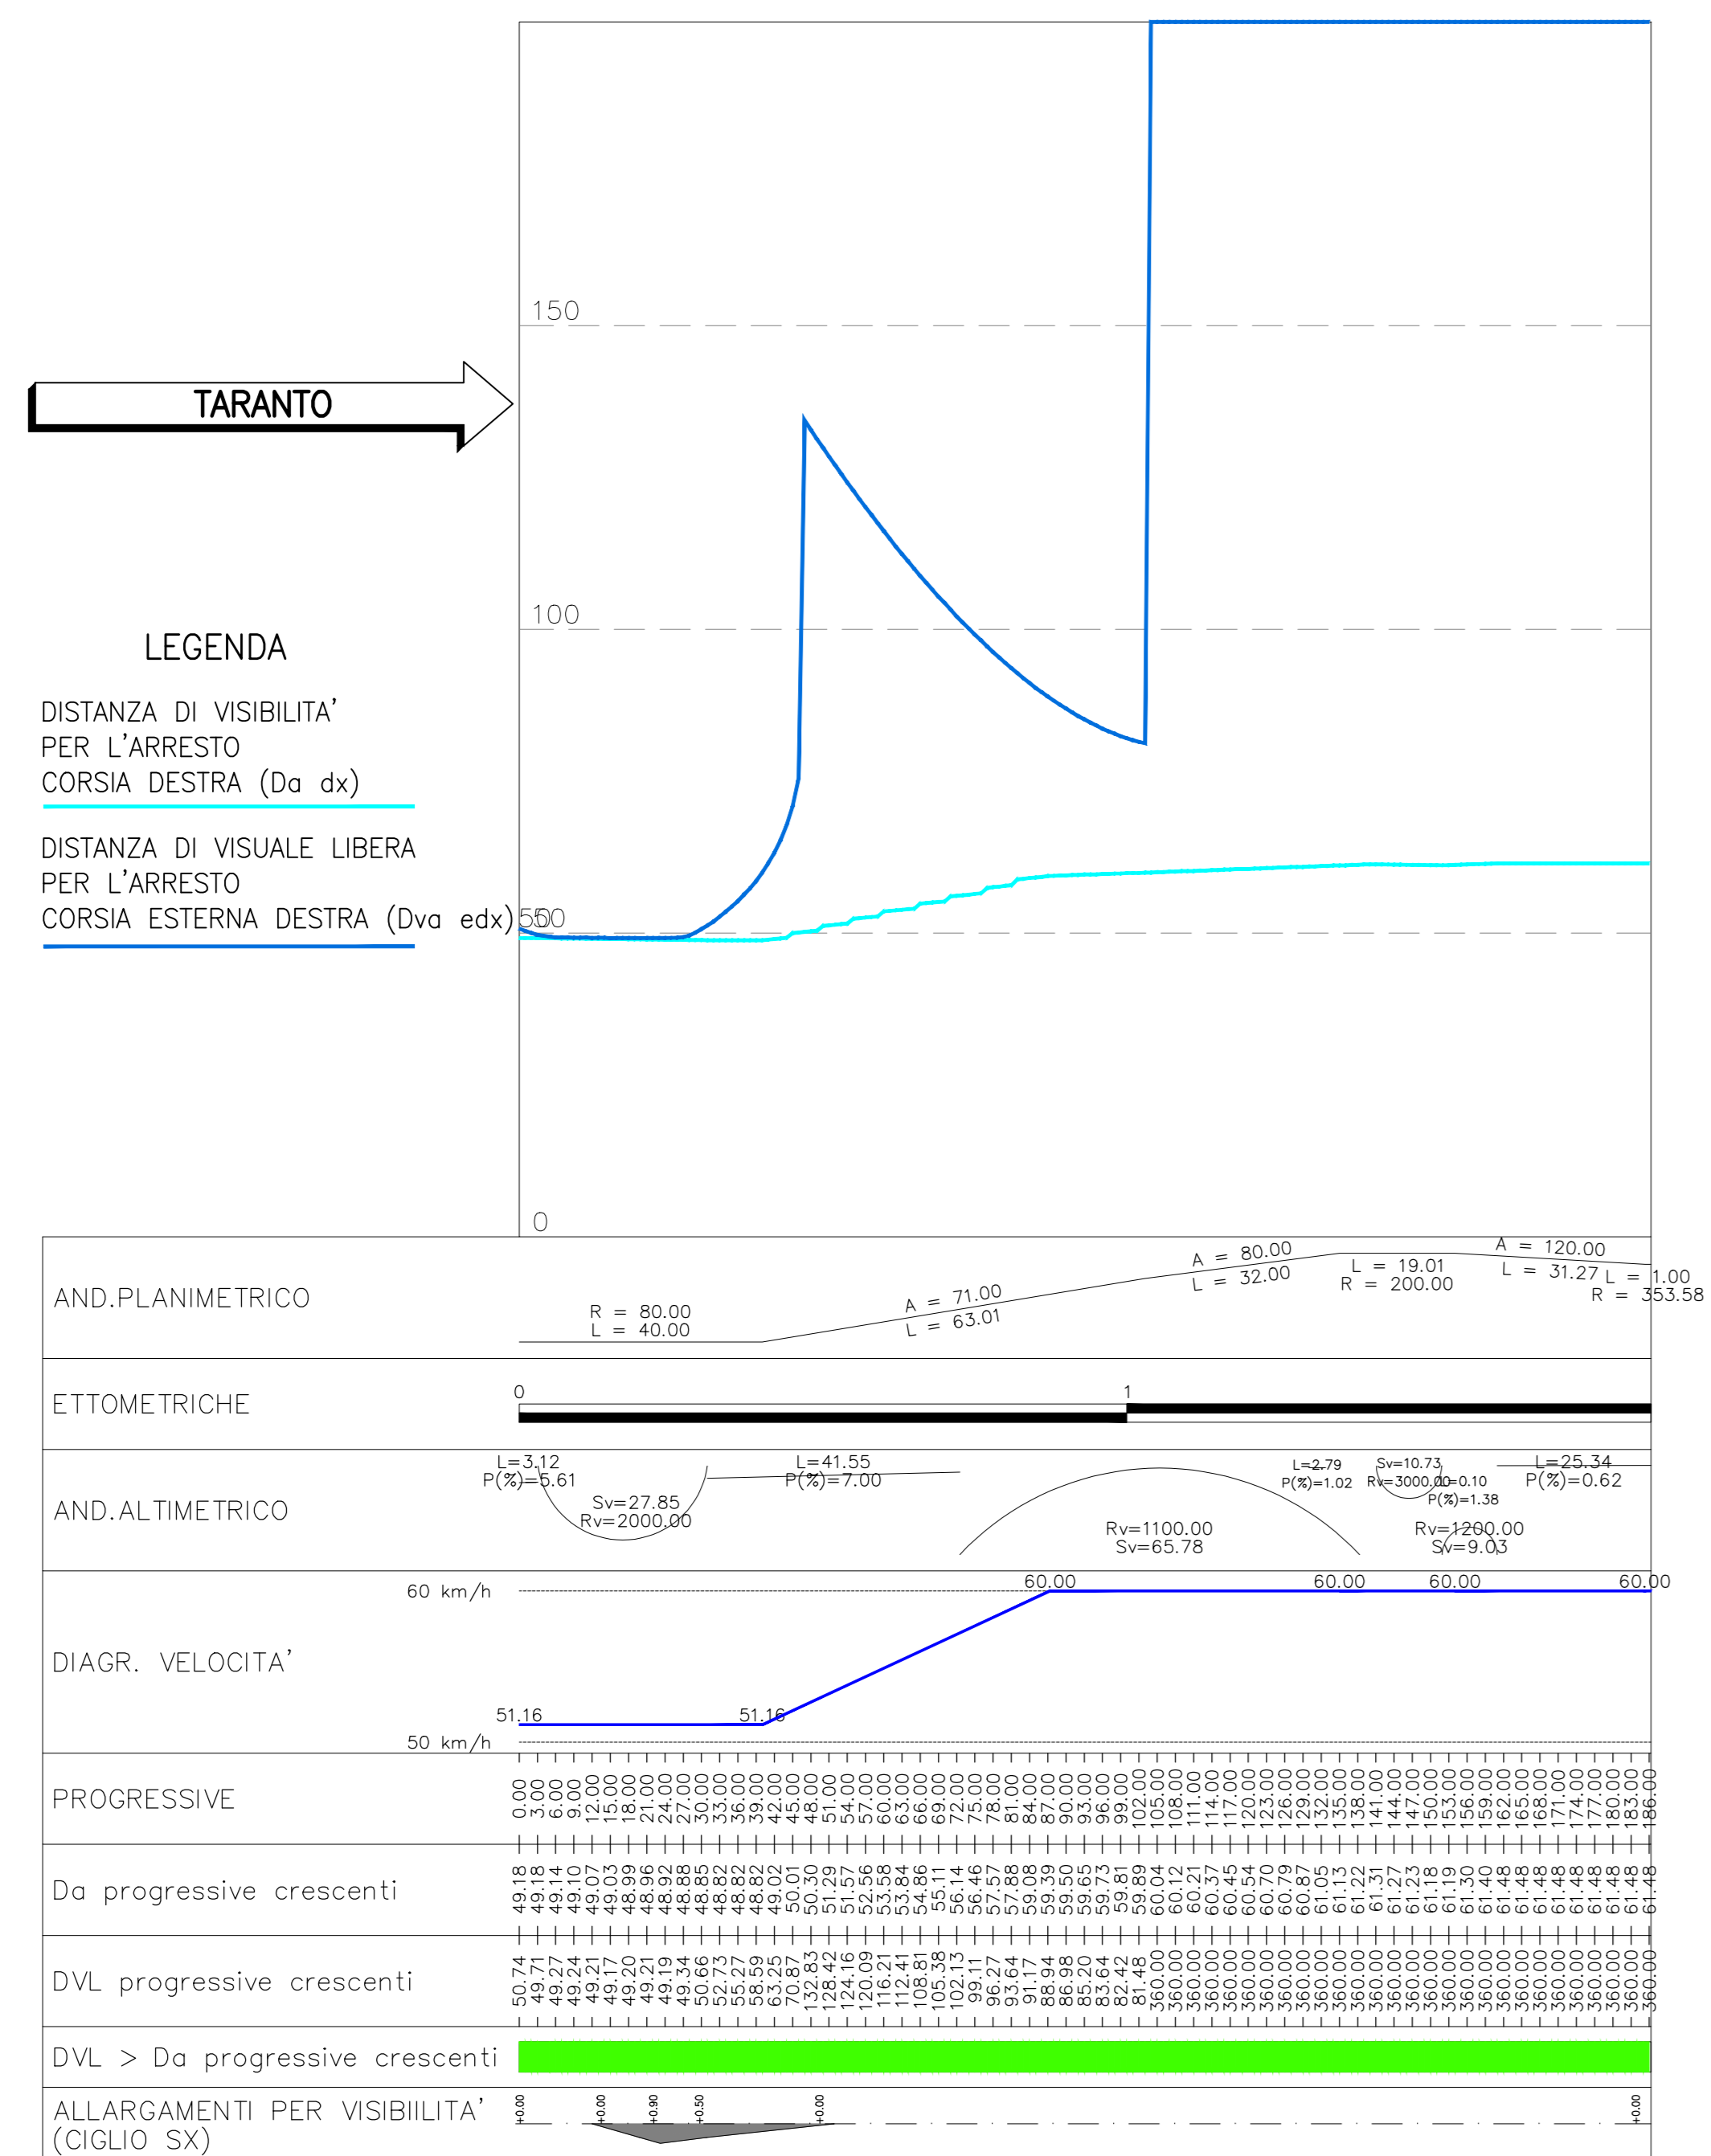


DIAGRAMMA DI VISIBILITÀ SV1 RS204 – 1:1.000

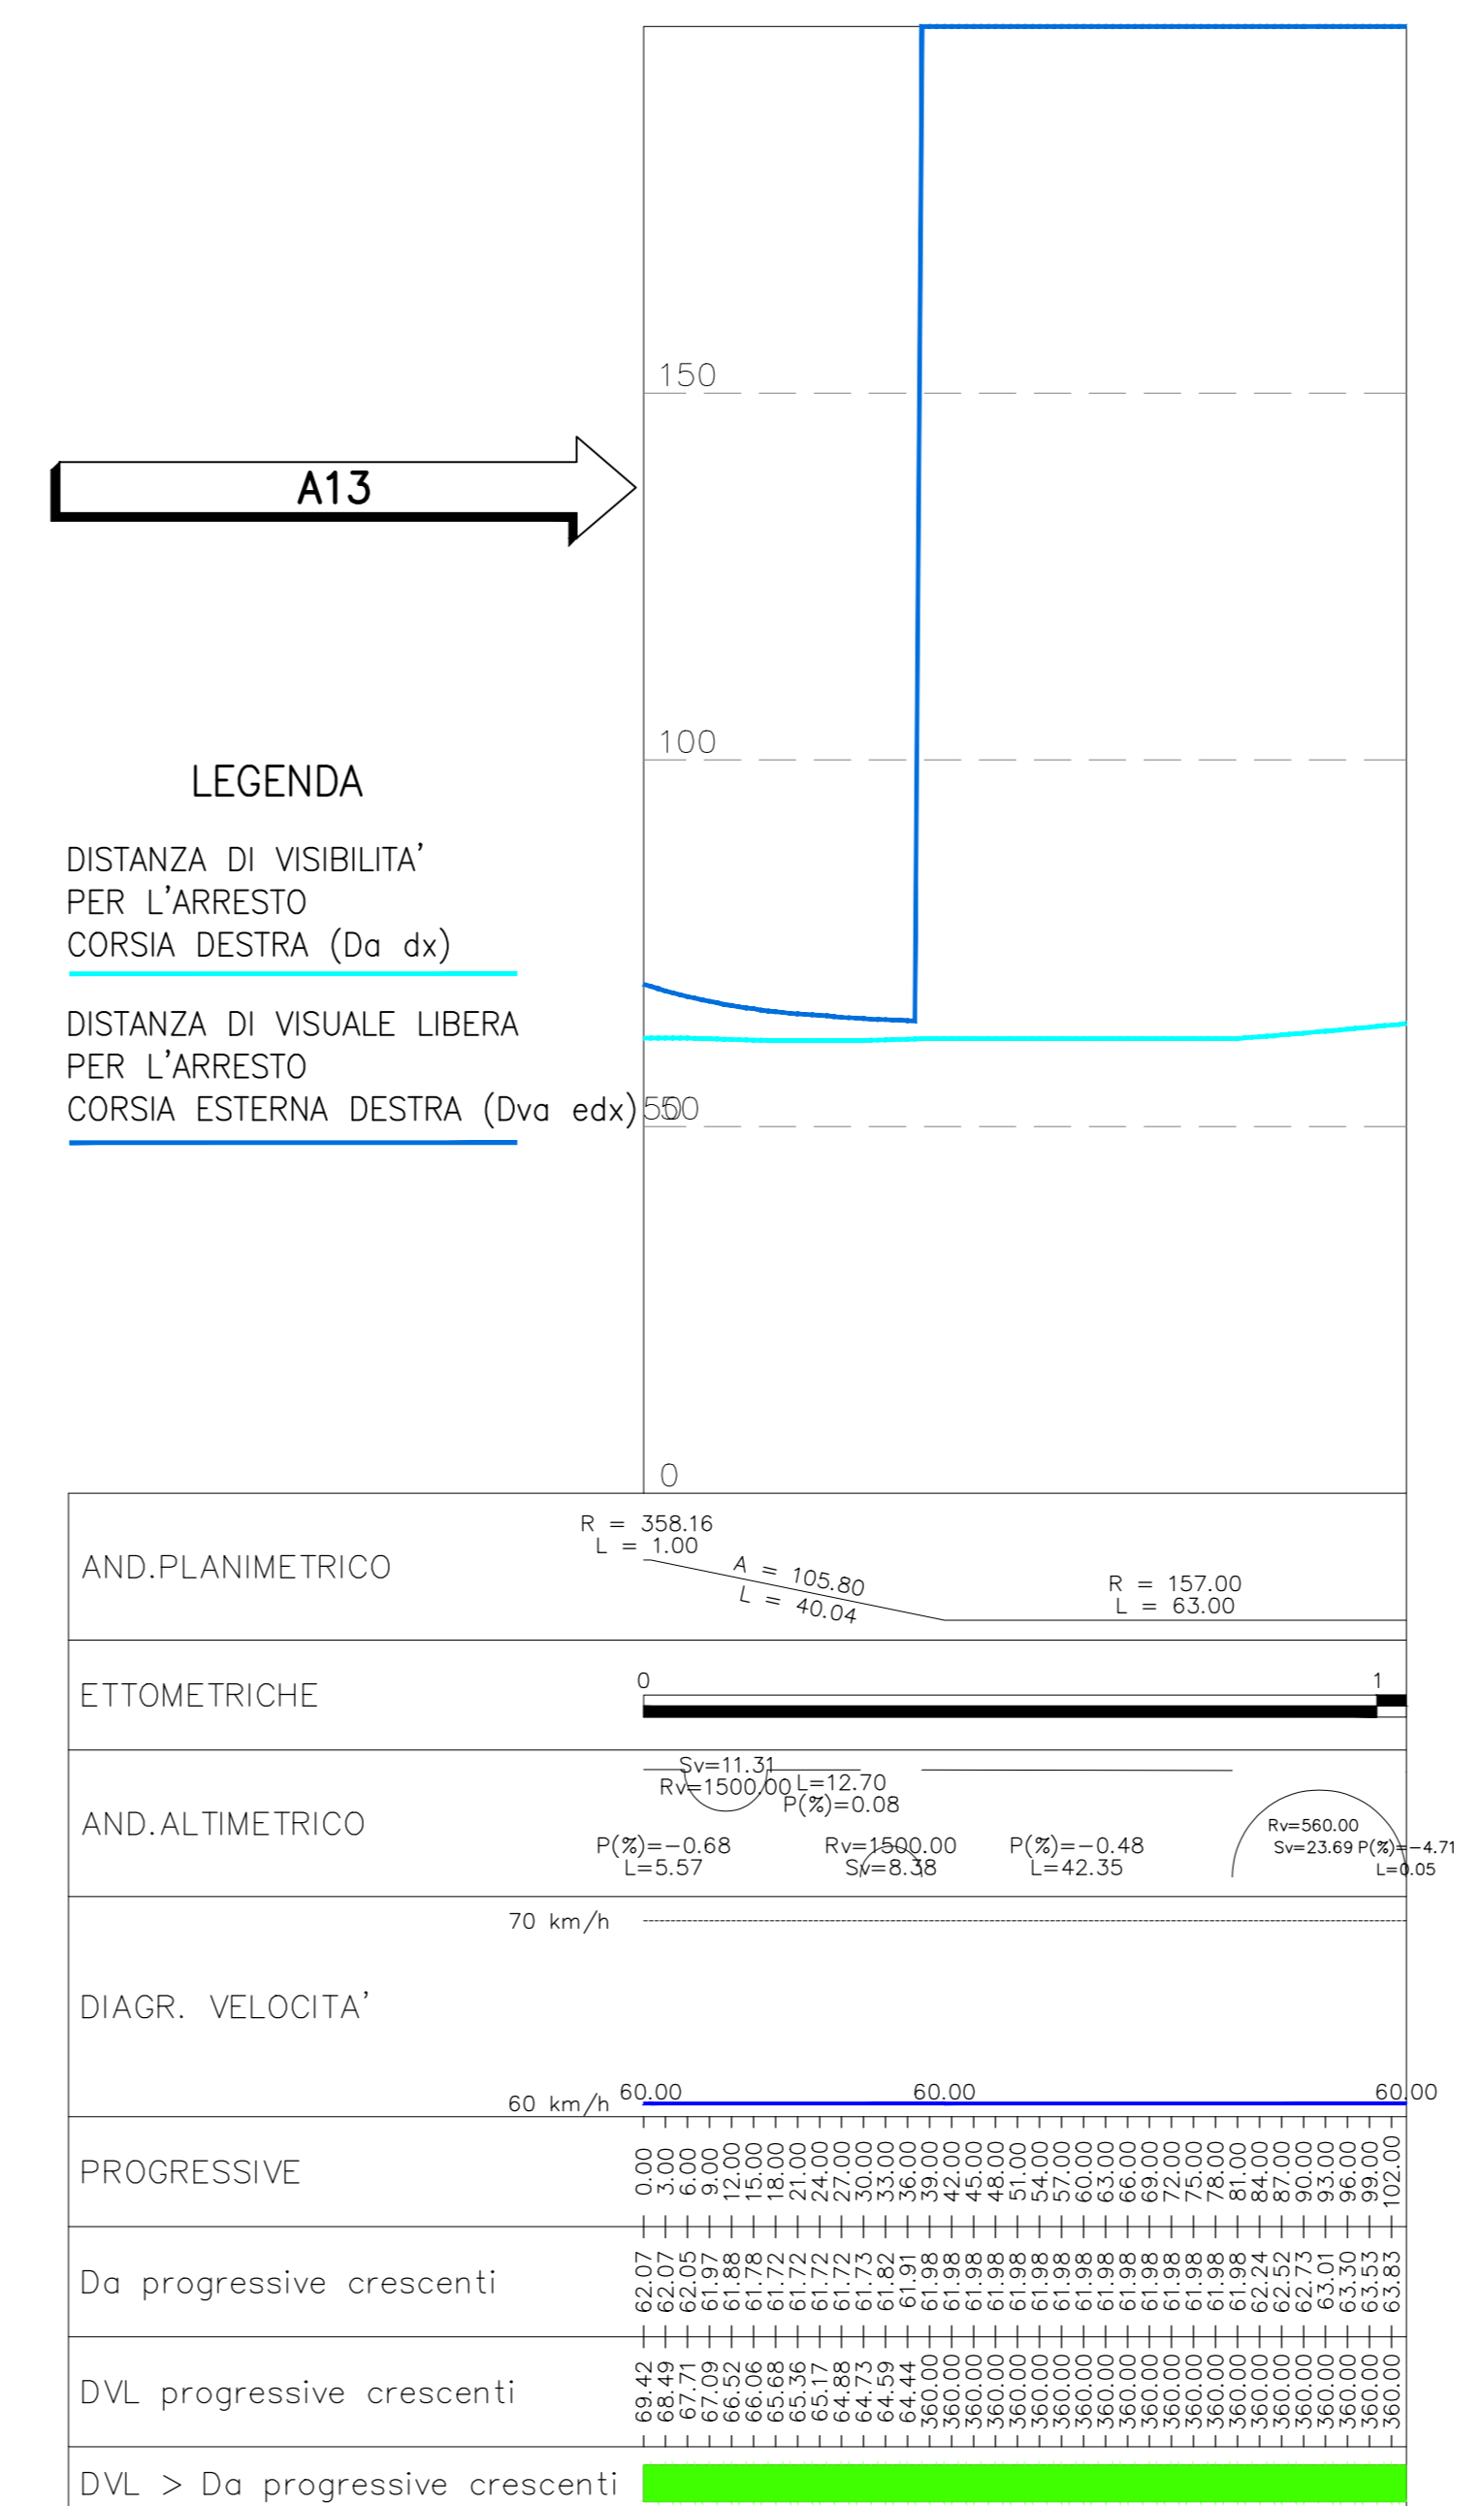

Project information block including logo for 'autostrade per l'italia', project name 'AUTOSTRADA (A14) : BOLOGNA-BARI-TARANTO', and technical details like 'PROGETTO DEFINITIVO' and 'PROGETTO STRADALE'.