CAVALCAVIA VIA BENAZZA: PLANIMETRIA DELLE RIMOZIONI

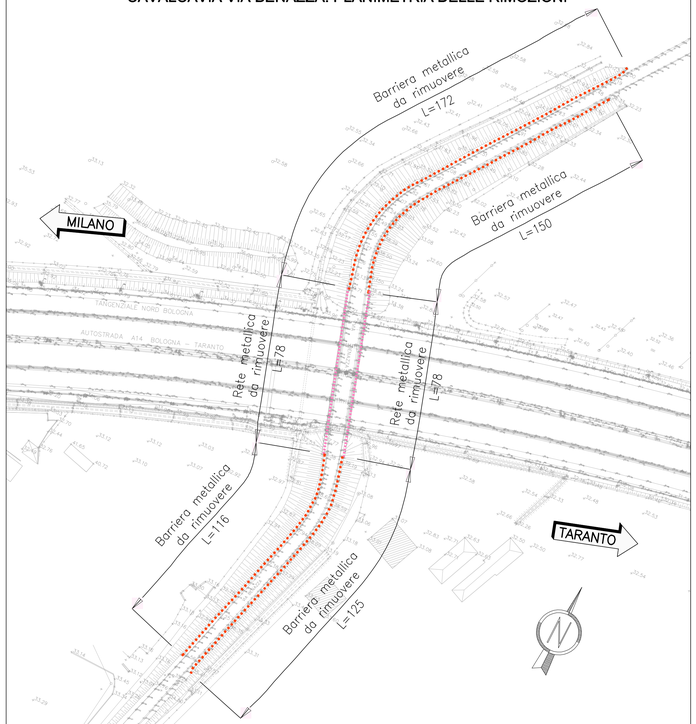

PROVINCIA : BOLOGNA
COMUNE : BOLOGNA

CAVALCAVIA VIALE EUROPA: PLANIMETRIA DELLE RIMOZIONI

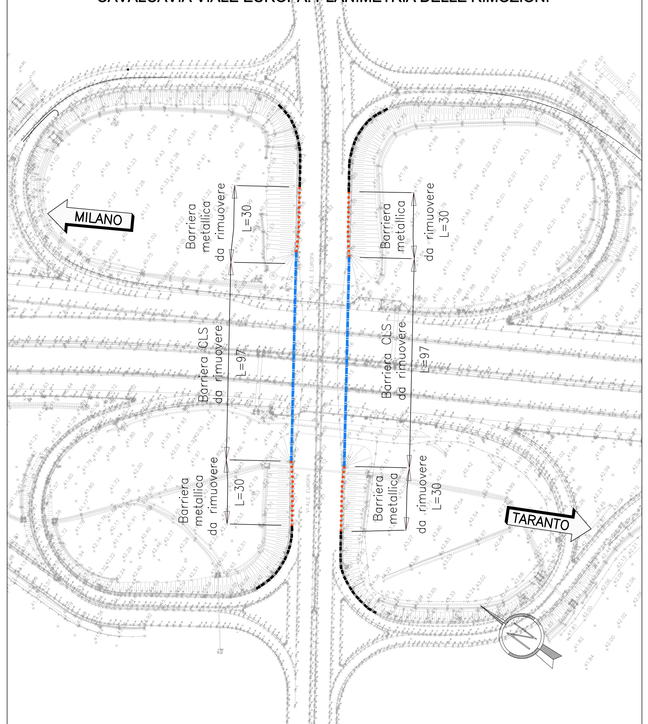

PROVINCIA : BOLOGNA
COMUNE : BOLOGNA

CAVALCAVIA VIA DEL TERRAPIENO: PLANIMETRIA DELLE RIMOZIONI

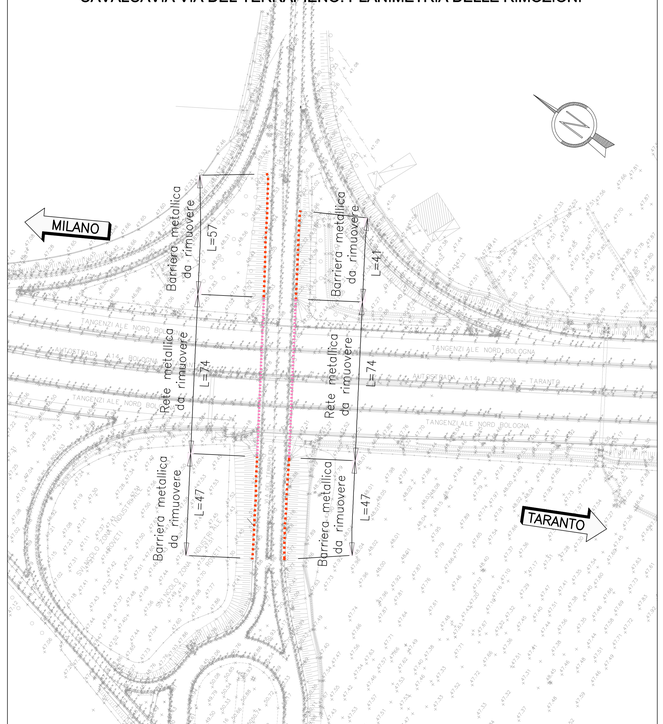

PROVINCIA : BOLOGNA
COMUNE : BOLOGNA

QUADRO DI UNIONE

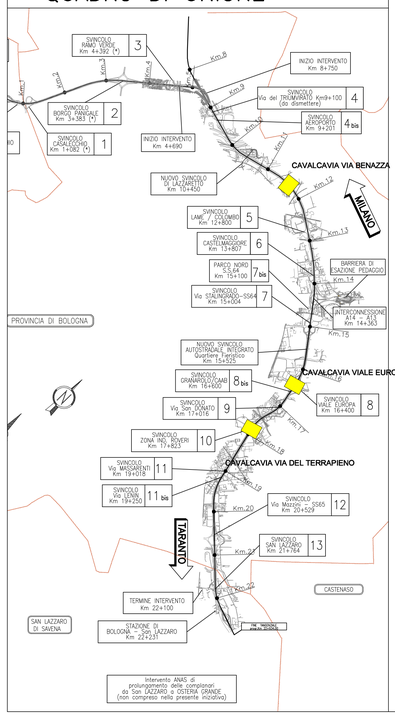

LEGENDA
BARRIERE IN PROGETTO

- H4BP — BARRIERA NEW JERSEY BORDO PONTE
- H4BP — BARRIERA METALLICA CLASSE "H4" DA BORDO PONTE
- H4BL — BARRIERA METALLICA CLASSE "H4" DA BORDO LATERALE
- H3BP — BARRIERA METALLICA CLASSE "H3" DA BORDO PONTE
- H3BL — BARRIERA METALLICA CLASSE "H3" DA BORDO LATERALE
- H2BL — BARRIERA METALLICA CLASSE "H2" DA BORDO LATERALE
- H1 H1 — BARRIERA METALLICA CLASSE "H1" DA BORDO LATERALE
- CORDOLO IN C.A. SU RILEVATO (70x70)
- RETE DI PROTEZIONE tipo B (H=2m)
- RETE DI PROTEZIONE tipo E (H=2m)
- CORDOLO INSORMONTABILE DI PROTEZIONE (H=15cm) IN ASSENZA DI MARCIAPIEDI

- TRANSIZIONE
- TERMINALE SU MARCIAPIEDE
- TERMINALE DI AVVIO
- TERMINALE DI FINE
- LIMITE DI INTERVENTO
- SCHEMI DI INSTALLAZIONE
- XXx L=XX — RICHIAMO AI DETTAGLI TIPOLOGICI PER BARRIERE BORDO LATERALE E SPARTITRAFFICO
- PORTALE MONOPALO

LEGENDA
BARRIERE IN RIMOZIONE

- BARRIERA METALLICA ESISTENTE DA RIMUOVERE
- RETE METALLICA ESISTENTE DA RIMUOVERE
- BARRIERA METALLICA ESISTENTE DA MANTENERE
- BARRIERA IN CLS ESISTENTE DA RIMUOVERE

CAVALCAVIA VIA BENAZZA: PLANIMETRIA DI PROGETTO

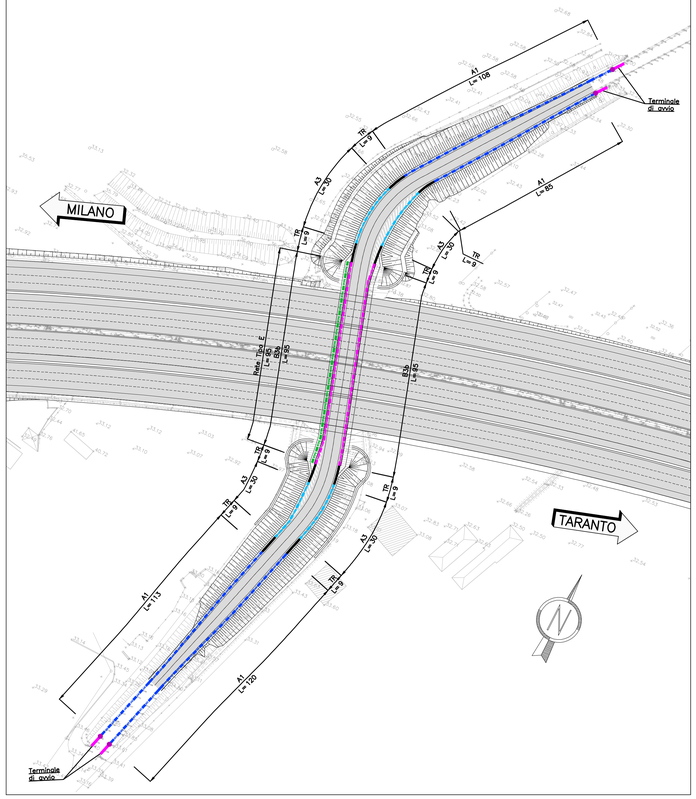

CAVALCAVIA VIALE EUROPA: PLANIMETRIA DI PROGETTO

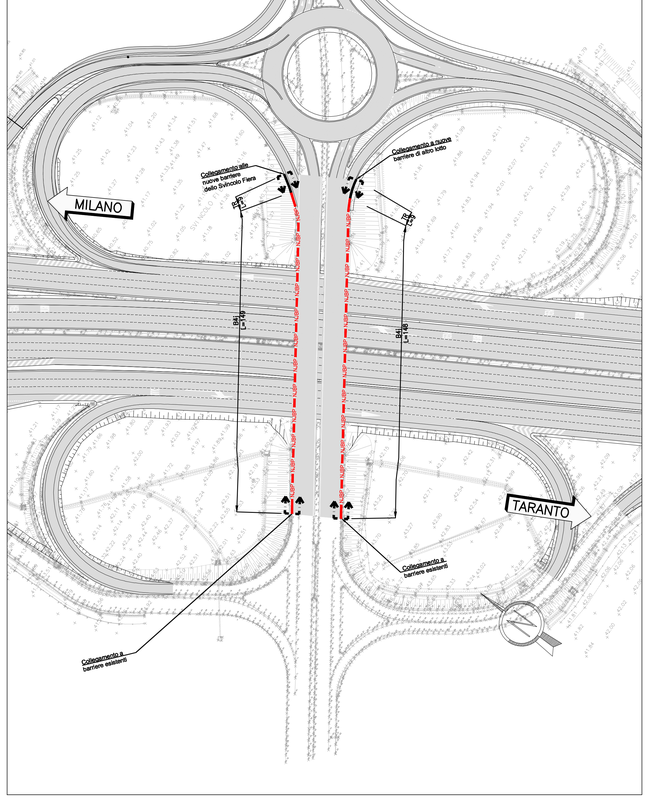

CAVALCAVIA VIA DEL TERRAPIENO: PLANIMETRIA DI PROGETTO

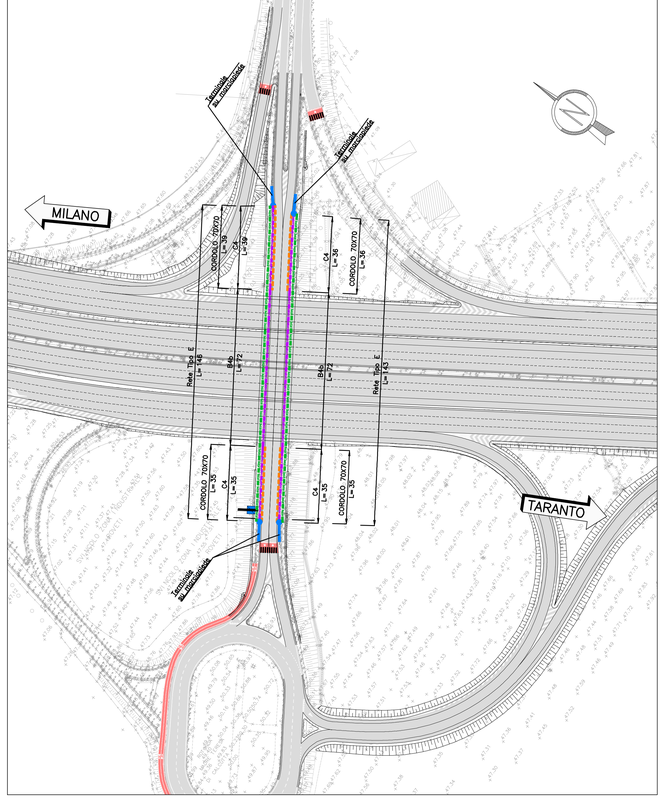

autostrade per l'italia

AUTOSTRADA (A14) : BOLOGNA-BARI-TARANTO

TRATTO: BOLOGNA BORGO PANIGALE - BOLOGNA SAN LAZZARO

POTENZIAMENTO IN SEDE DEL SISTEMA AUTOSTRADALE E TANGENZIALE DI BOLOGNA

"PASSANTE DI BOLOGNA"

PROGETTO DEFINITIVO

VIABILITA' INTERFERITA

INTERFERENZE STRADALI - PARTE GENERALE

BARRIERE DI SICUREZZA

CAVALCAVIA
PLANIMETRIA DELLE RIMOZIONI E DI PROGETTO - Tav. 1 di 2

IL PROGETTISTA SPECIALISTICO
Ing. Gianluca Salvatore Spinazzola
Ord. Ingg. Milano n.A26796
RESPONSABILE STRADE E ARREDI STRADALI

IL RESPONSABILE INTEGRAZIONE PRESTAZIONI SPECIALISTICHE
Ing. Raffaele Rinaldesi
Ord. Ingg. Macerata N. A1068

IL DIRETTORE TECNICO
Ing. Andrea Tanzi
Ord. Ingg. Parma N. 1154
PROGETTAZIONE NUOVE OPERE AUTOSTRADALI

CODICE IDENTIFICATIVO											ORDINATORE
RIFERIMENTO PROGETTO			RIFERIMENTO DIRETTORIO				RIFERIMENTO ELABORATO				05
Codice Commessa	Lotto, Sub-Prog. Cod. Appalto	Fase	Capitolo	Paragrafo	W B S	Parte d'opera	Tip.	Disciplina	Progressivo	Rev.	SCALA 1:1000
111465	0000	PD	IN	I00	BS000	00000	D	S T D	1770	- 2	

spea INGENIERING — Atlantia
PROJECT MANAGER: Ing. Raffaele Rinaldesi, Ord. Ingg. Macerata N. A1068
SUPPORTO SPECIALISTICO:
REDATTO:
VERIFICATO:

REVISIONE	
n.	data
0	DICEMBRE 2017
1	SETTEMBRE 2018
2	SETTEMBRE 2020
3	-
4	-

VISTO DEL COMMITTENTE
autostrade per l'italia
IL RESPONSABILE UNICO DEL PROCEDIMENTO
Ing. Fabio Viandin

VISTO DEL CONCEDENTE
Ministero delle Infrastrutture e dei Trasporti
DIPARTIMENTO PER LE INFRASTRUTTURE, GLI AFFARI GENERALI ED IL PERSONALE
STRUTTURA DI VIGILANZA SULLE CONCESSIONARIE AUTOSTRADALI

IL PRESENTE DOCUMENTO NON POTRA' ESSERE COPIATO, RIPRODOTTO O ALTRIMENTI FATTO USATO, IN TUTTO O IN PARTE, SENZA IL CONSENSO SCRITTO DELLA SOC. AUTOSTRADE PER L'ITALIA S.P.A.. OGNI UTILIZZO NON AUTORIZZATO SARA' PERSEGUITO A NORMA DI LEGGE.
THIS DOCUMENT MAY NOT BE COPIED, REPRODUCED OR PUBLISHED, EITHER IN PART OR IN ITS ENTIRETY, WITHOUT THE WRITTEN PERMISSION OF SOC. AUTOSTRADE PER L'ITALIA S.P.A.. UNAUTHORIZED USE WILL BE PROSECUTED BY LAW.

SCALA DI STAMPA: 1=1