
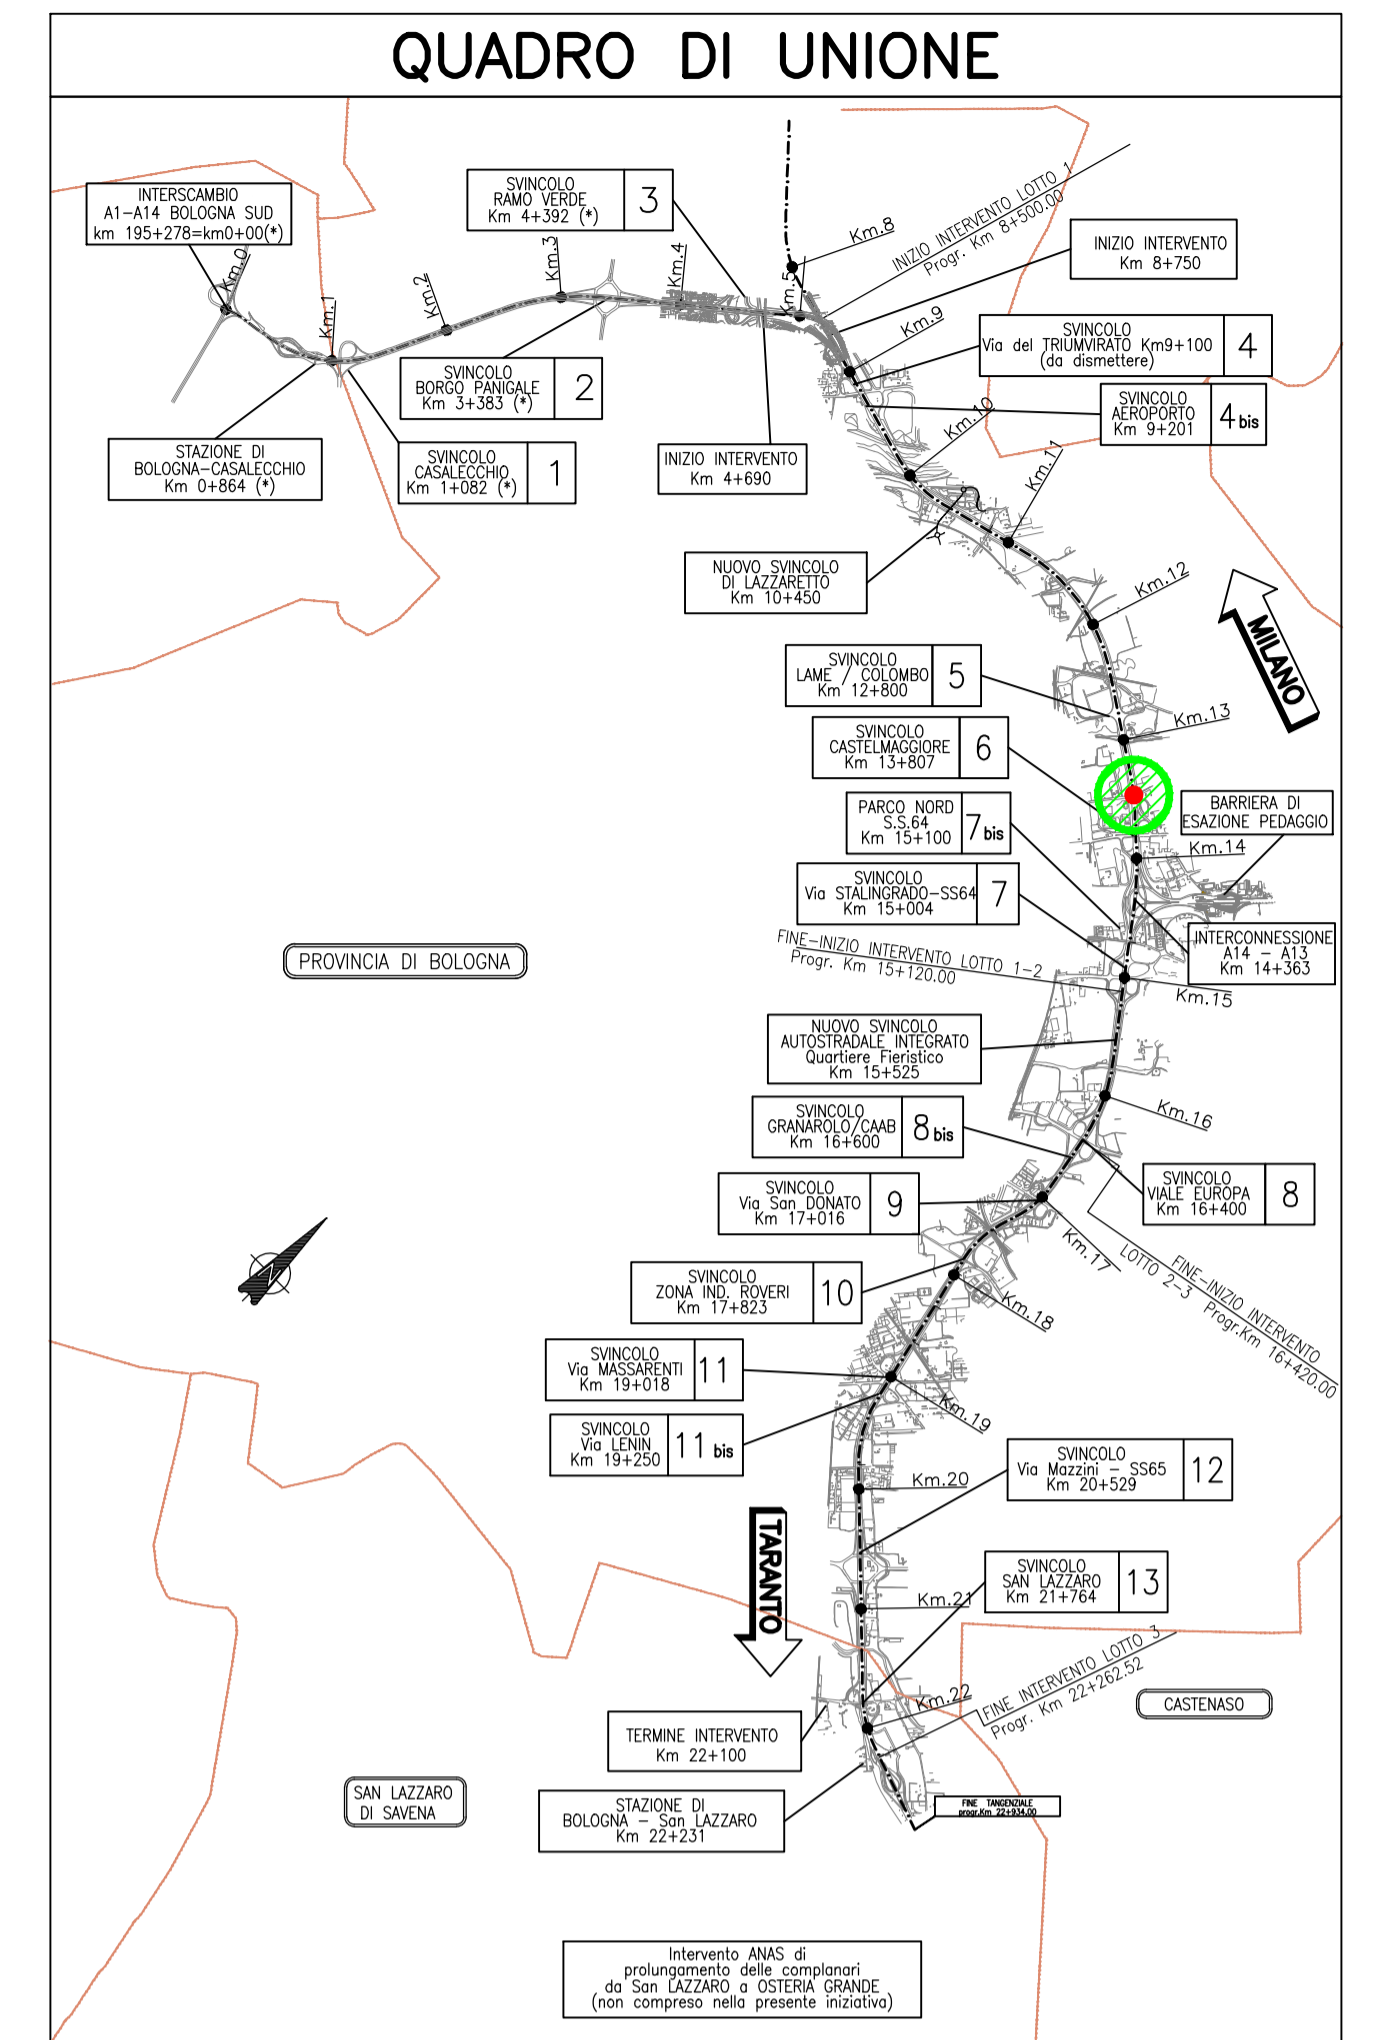


PLANIMETRIA DI PROGETTO - RIQUALIFICA VIA ARCOVEGGIO 1:500

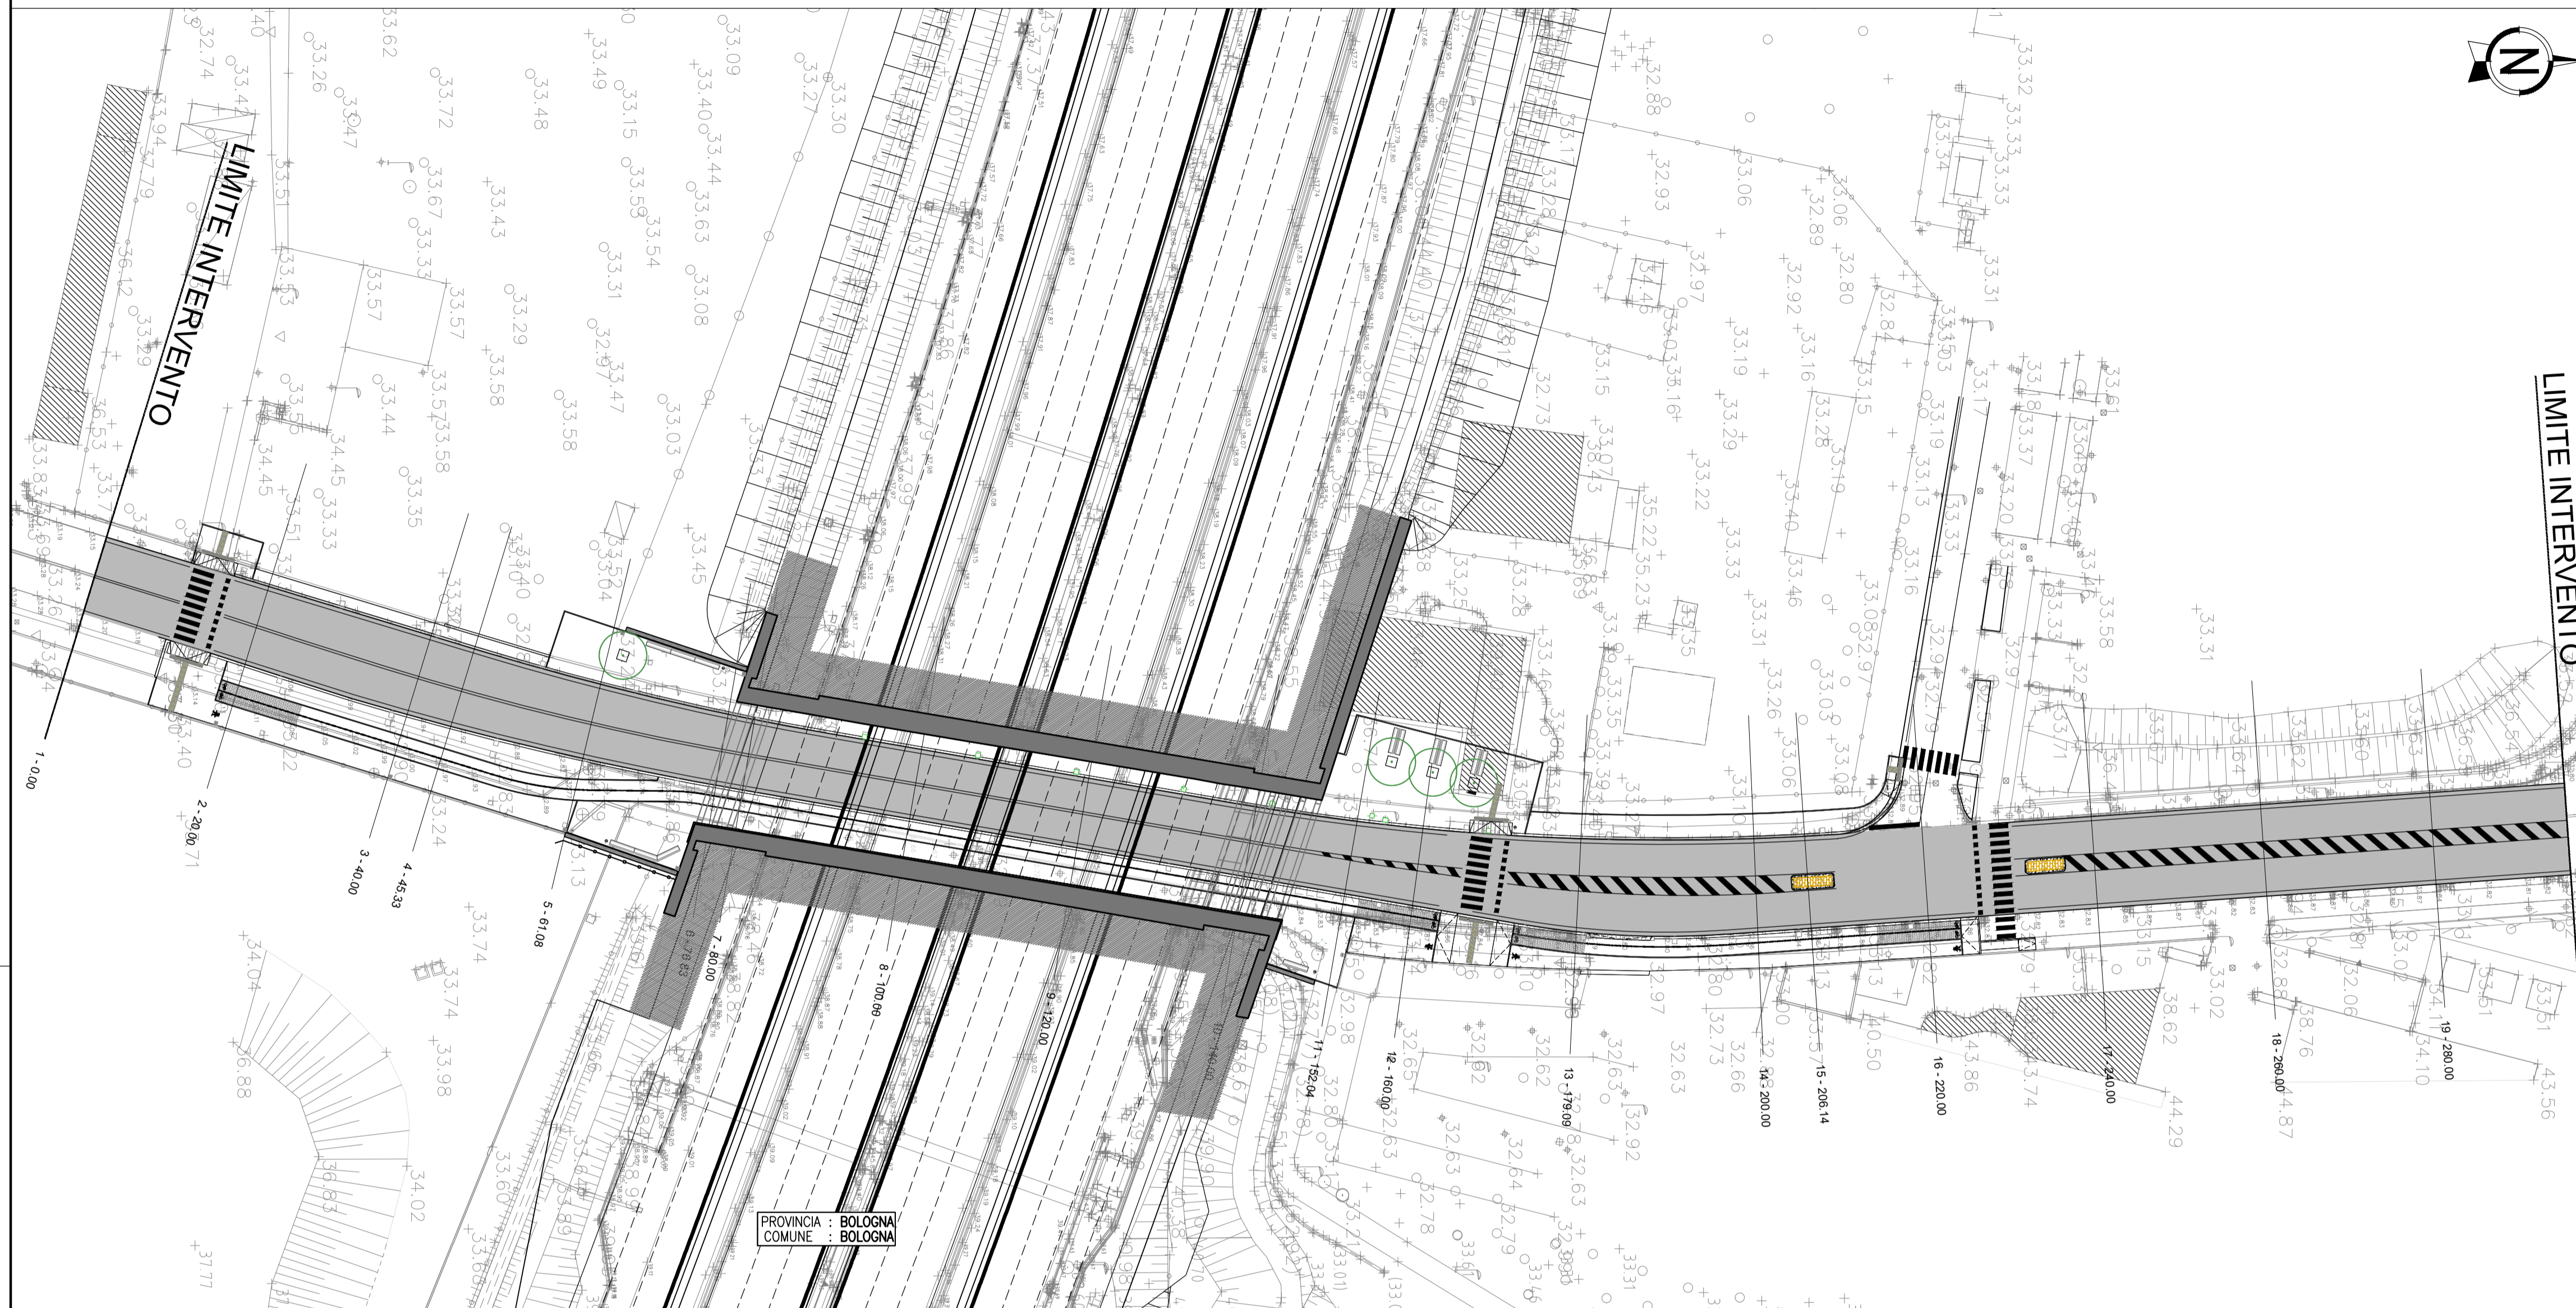

**autostrade** per l'italia

**AUTOSTRADA (A14) : BOLOGNA-BARI-TARANTO**  
TRATTO: BOLOGNA BORGO PANIGALE - BOLOGNA SAN LAZZARO

POTENZIAMENTO IN SEDE DEL SISTEMA  
AUTOSTRADALE E TANGENZIALE DI BOLOGNA

"PASSANTE DI BOLOGNA"

PROGETTO DEFINITIVO


VIABILITA' INTERFERITA

RIQUALIFICA VIA DELL'ARCOVEGGIO - 13+470


PARTE STRADALE

PLANIMETRIA STATO DI PROGETTO E SEZIONI TIPO

SEZIONE TIPOLOGICA VIABILITA' IN SOTTOVIA STATO DI FATTO 1:100

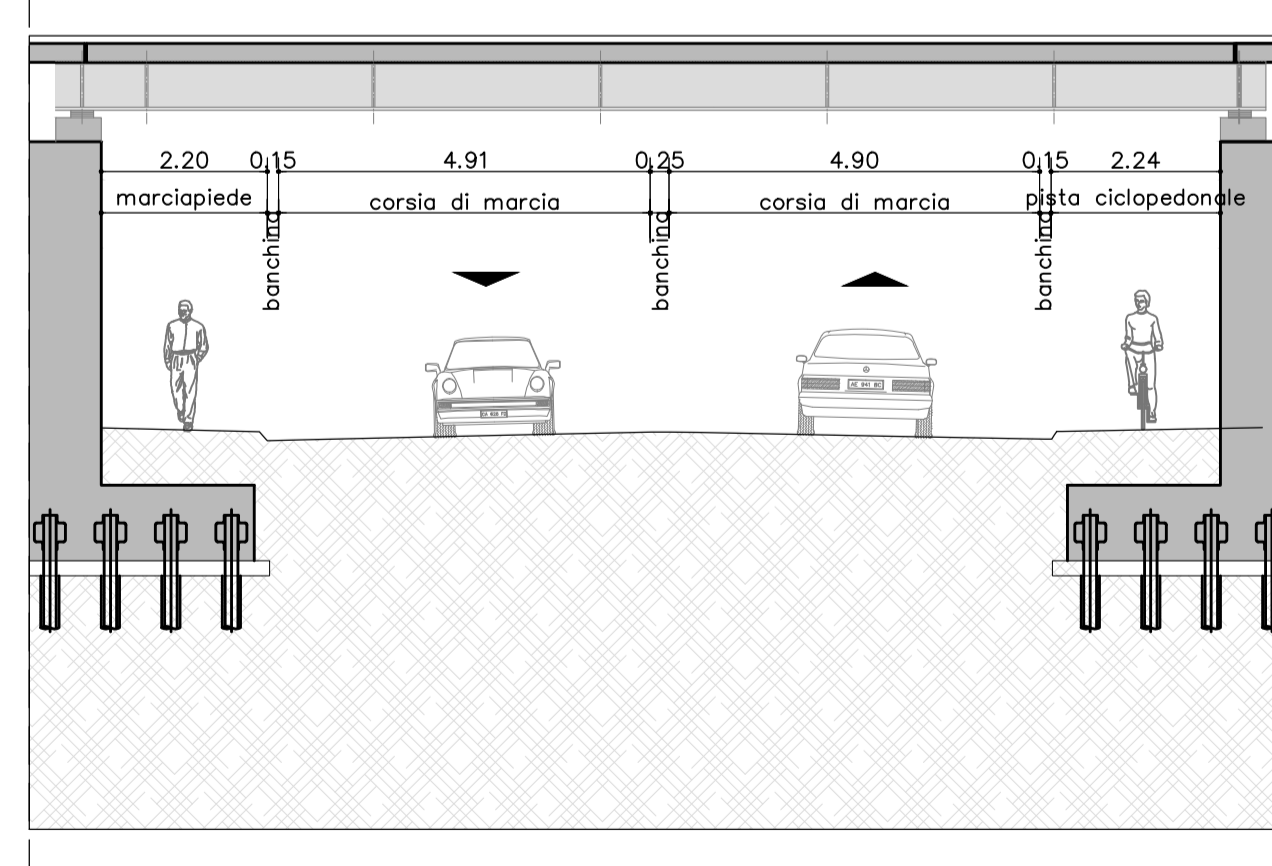

SEZIONE TIPOLOGICA VIABILITA' IN SOTTOVIA STATO DI PROGETTO 1:100

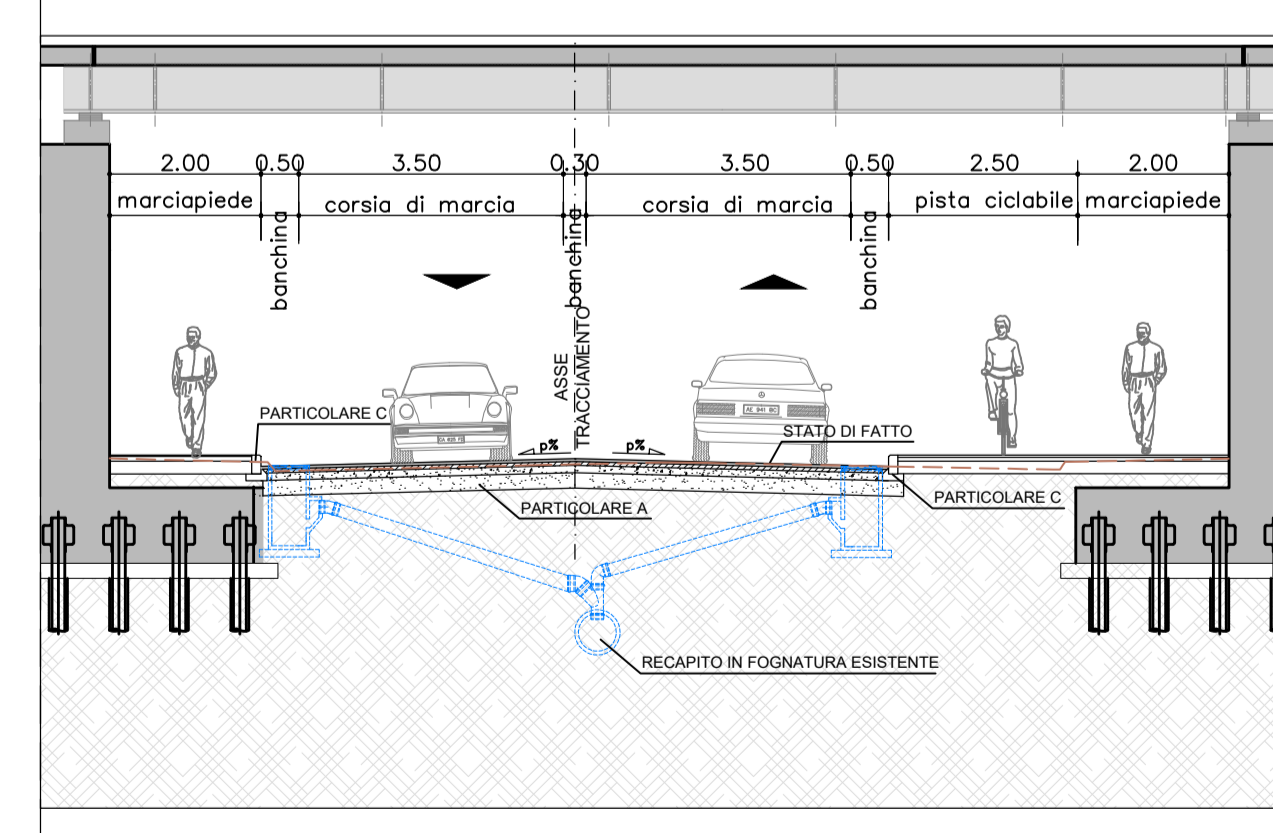

|   |   |  |
|---|---|--|
| <b>IL PROGETTISTA SPECIALISTICO</b><br>Ing. Gianluca Salvatore Spinazzola<br>Ord. Ingg. Milano n.A26796 | <b>IL RESPONSABILE INTEGRAZIONE PRESTAZIONI SPECIALISTICHE</b><br>Ing. Raffaele Rinaldesi<br>Ord. Ingg. Macerata N. A1068 | <b>IL DIRETTORE TECNICO</b><br>Ing. Andrea Tanzi<br>Ord. Ingg. Parma N. 1154 |
|---|---|--|

|                      |      |                       |     |       |        |                       |      |            |
|----------------------|------|-----------------------|-----|-------|--------|-----------------------|------|------------|
| RIFERIMENTO PROGETTO |      | CODICE IDENTIFICATIVO |     |       |        | RIFERIMENTO ELABORATO |      | ORDINATORE |
| 0000                 | PD   | IN                    | I05 | RP005 | 000000 | DSTD                  | 1832 | 00         |
| 111465               | 0000 | PD                    | IN  | I05   | RP005  | 000000                | DSTD | 1832       |

|  |   |                         |                  |
|--|---|-------------------------|------------------|
| <b>spea</b><br>ENGINEERING<br>www.Atlantia | PROJECT MANAGER:  | SUPPORTO SPECIALISTICO: | REVISIONE        |
|  | Ing. Raffaele Rinaldesi<br>Ord. Ingg. Macerata N. A1068 |                         | n. data          |
|  | REDDATO:  |                         | 0 DICEMBRE 2017  |
|  | VERIFICATO:   |                         | 1 SETTEMBRE 2019 |
|  |   |                         | 2 SETTEMBRE 2020 |
|  |   |                         | 3                |
|  |   |                         | 4                |

|   |   |
|---|---|
| VISTO DEL COMMITTENTE<br><b>autostrade</b> per l'italia<br>IL RESPONSABILE UNICO DEL PROCEDIMENTO<br>Ing. Fabio Visardi | VISTO DEL CONCEDENTE<br>Ministero delle Infrastrutture e dei Trasporti<br>DIPARTIMENTO PER LE INFRASTRUTTURE, SICUREZZA OPERATIVA E PERSONALE<br>PIATTAFORMA STRADALE E TANGENZIALE BOLOGNA |
|---|---|