



CADITOIA SIFONATA (NUOVA O RIPRISTINO ESISTENTE)

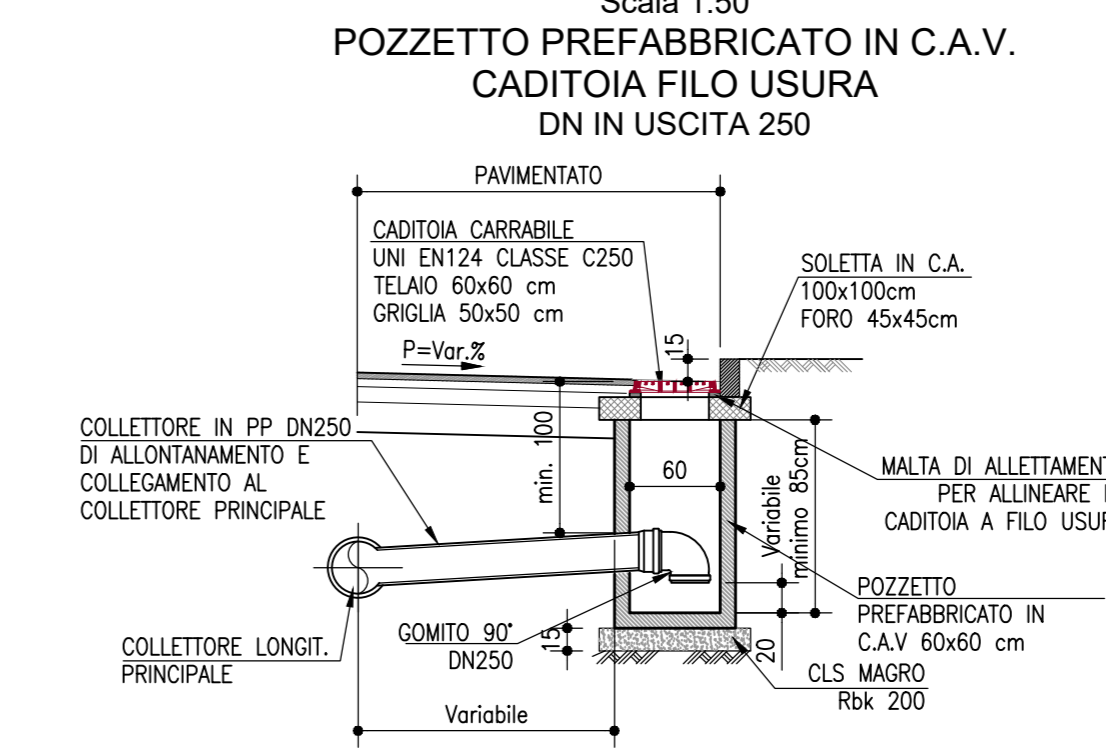

QUADRO DI UNIONE

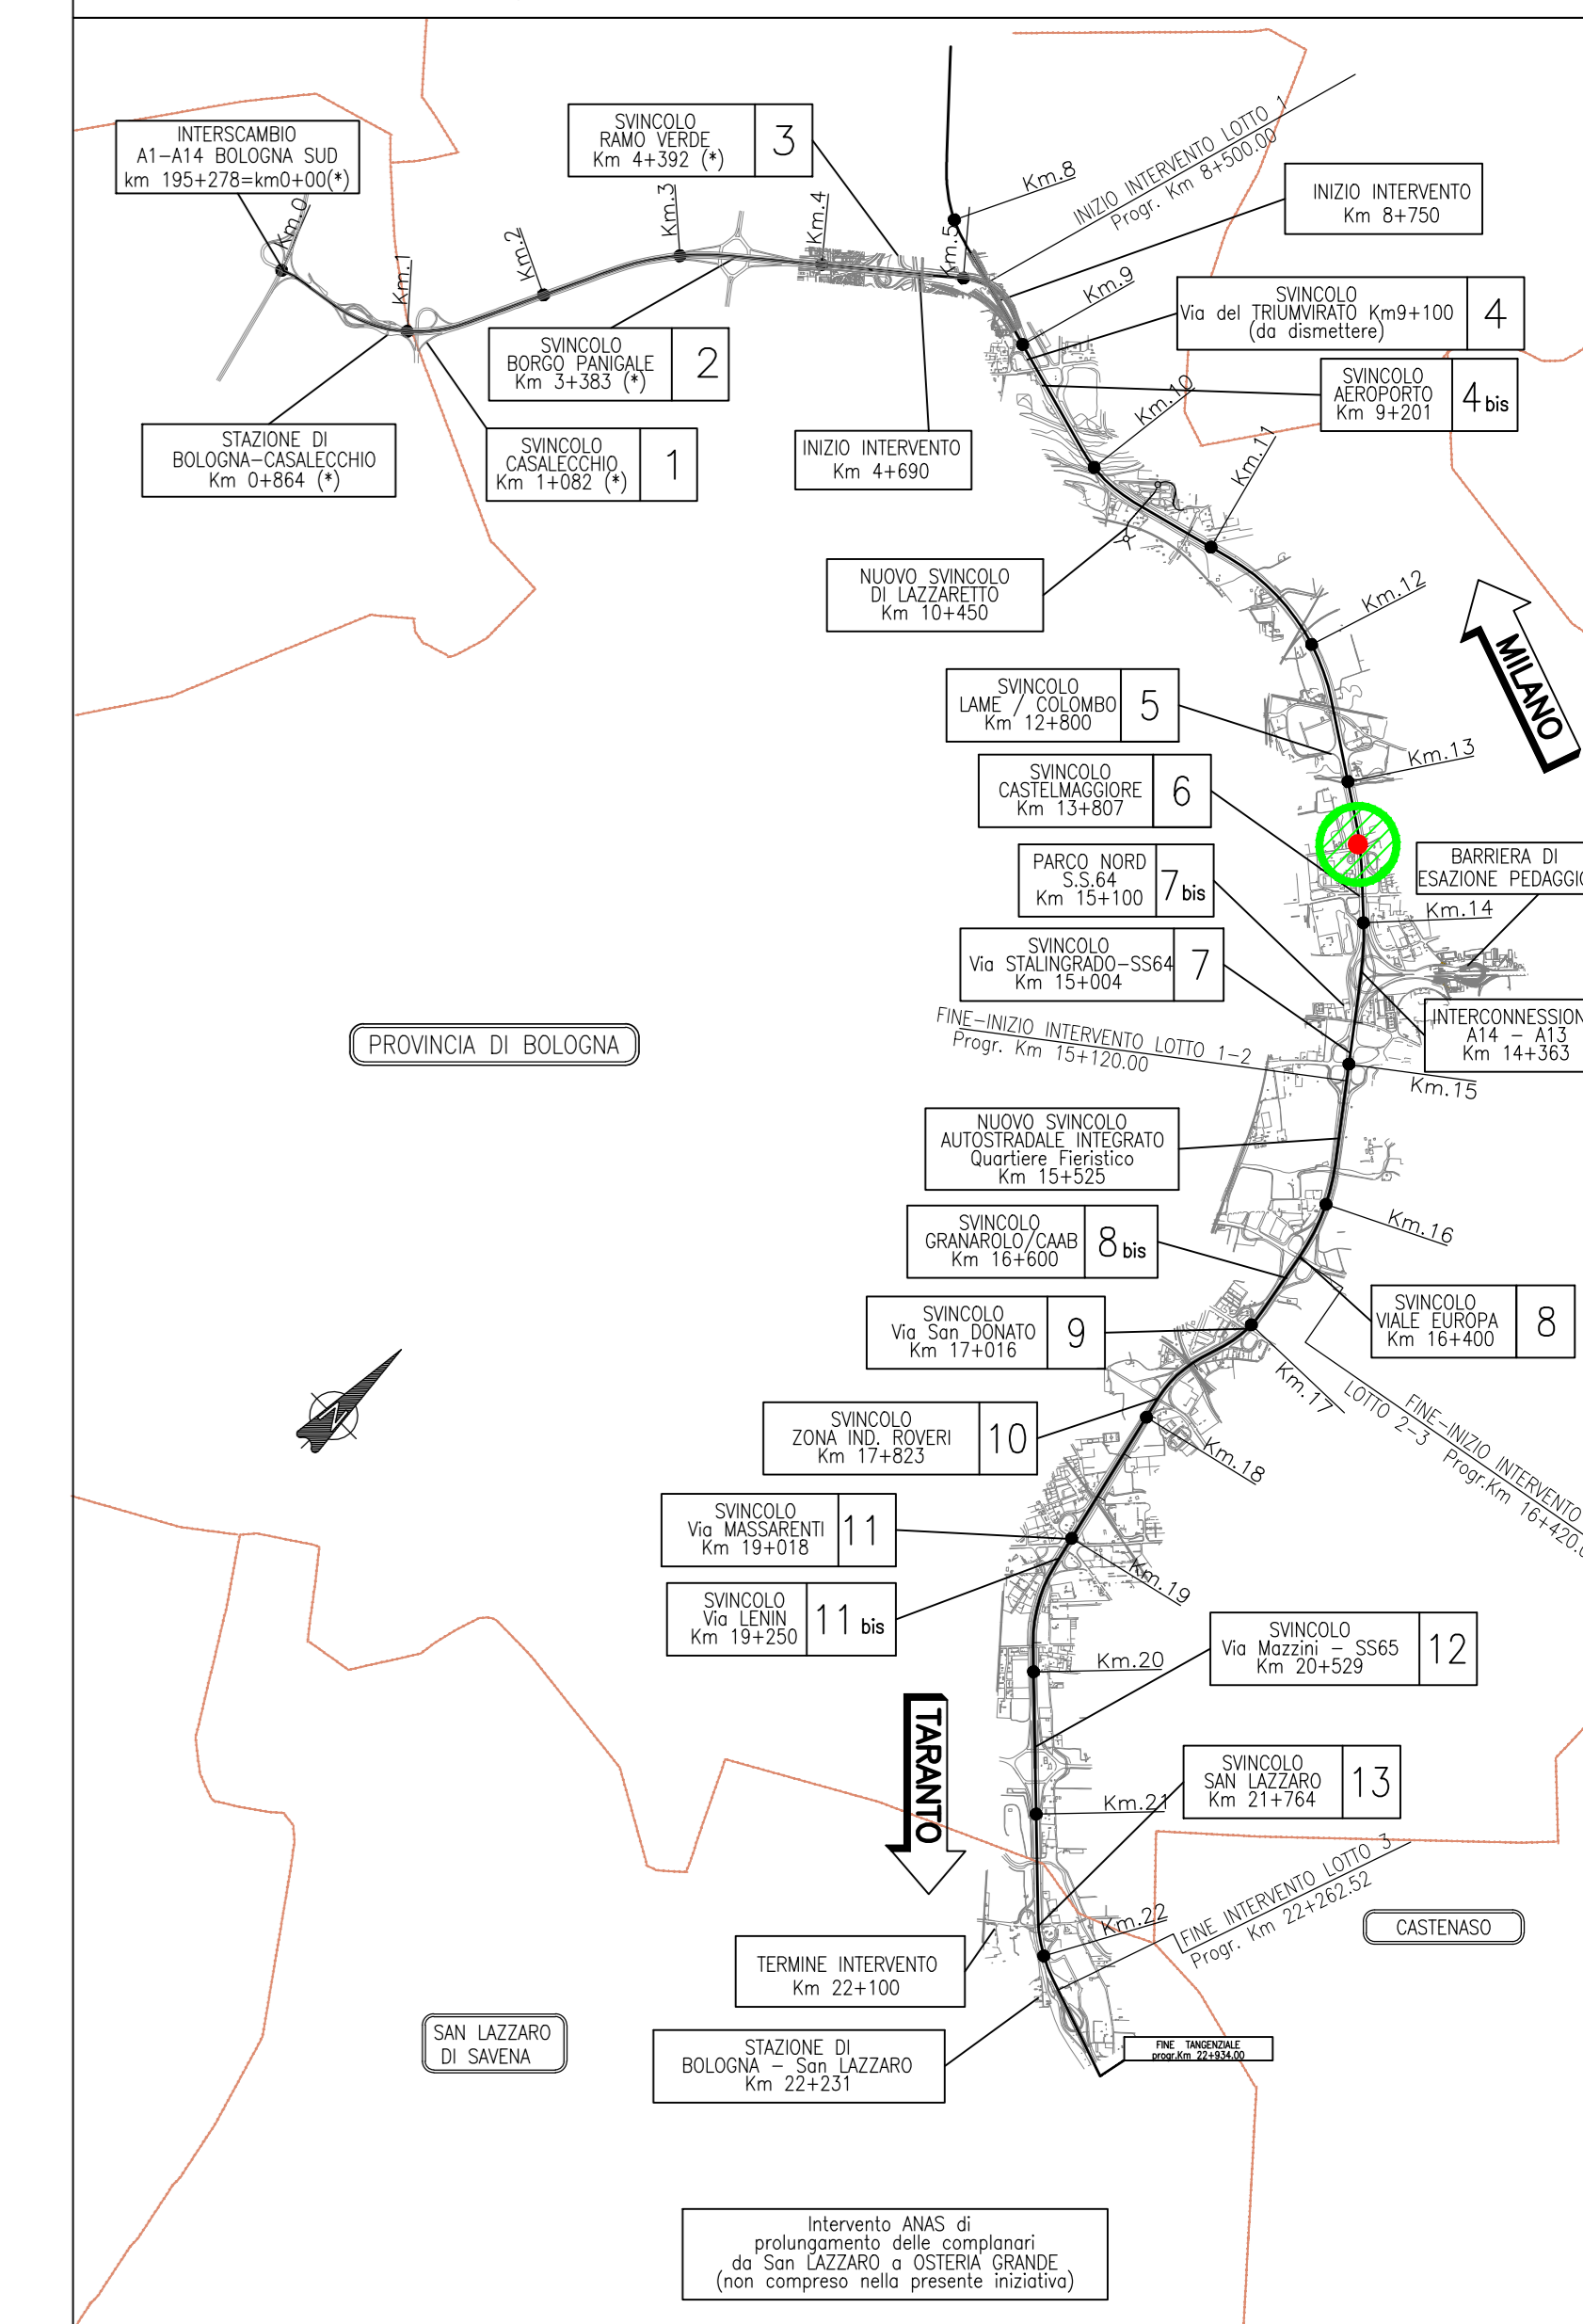

- LEGENDA**
- Opere idrauliche:
    - CADITOIA / BOCCA DI LUPO ESISTENTE
    - COLLEGAMENTO NUOVA CADITOIA A DRENAGGIO ESISTENTE
    - NUOVA CADITOIA IN PROGETTO INTERASSE = 10m
    - SOSTITUZIONE CADITOIA ESISTENTE
    - NUOVO POZZETTO DI ISPEZIONE
    - EMBRICI INTERASSE = 15m
    - COLLETTORI DI GRONDA IN PROGETTO
    - COLLETTORI DI GRONDA IN PROGETTO CALOTTATO
    - COLLETTORI DI RECAPITO FOGNATURA HERA
    - CANALETTA GRIGLIATA
    - COMPIUVIO STRADALE
    - DISPLUVIO STRADALE
  - Opere civili:
    - SEMAFORO ALLARME ACQUA IN PIATTAFORMA
    - SENSORE DI LIVELLO H (attivazione allarme = 10cm)



AUTOSTRADA (A14) : BOLOGNA-BARI-TARANTO  
TRATTO: BOLOGNA BORGO PANIGALE - BOLOGNA SAN LAZZARO

POTENZIAMENTO IN SEDE DEL SISTEMA  
AUTOSTRADALE E TANGENZIALE DI BOLOGNA

"PASSANTE DI BOLOGNA"

PROGETTO DEFINITIVO

VIABILITA' INTERFERITA

RIQUALIFICA VIA DELL'ARCOVEGGIO - 13+470

PARTE STRADALE

SISTEMAZIONE IDRAULICA - ARCOVEGGIO  
PLANIMETRIE E PARTICOLARI COSTRUTTIVI

<b>IL PROGETTISTA SPECIALISTICO</b> Ing. Paolo De Ruffi Ord. Ingg. Pavia N. 1739 RESPONSABILE IDRAULICA		<b>IL RESPONSABILE INTEGRAZIONE PRESTAZIONI SPECIALISTICHE</b> Ing. Raffaele Rinaldoni Ord. Ingg. Mozzana N. 41068		<b>IL DIRETTORE TECNICO</b> Ing. Andrea Tanti Ord. Ingg. Parma N. 1154	
CODICE IDENTIFICATIVO APPROVATO PROGETTO: 111465 0000 PD IN I 05 RP 005 DP 000 D IDR 1835-0					
PROJECT MANAGER Ing. Raffaele Rinaldoni Ord. Ingg. Mozzana N. 41068		SUPPORTO SPECIALISTICO		REVISIONE Data 00 DICEMBRE 2017 01 SETTEMBRE 2018 02 SETTEMBRE 2020 03 04	

VISTO DEL COMMITTENTE Ing. Fabio Viorati	VISTO DEL CONCEDEENTE Ministero delle Infrastrutture e dei Trasporti Direzione Regionale Emilia-Romagna
---	---