





PLANIMETRIA STATO DI FATTO - ROTATORIA 2 1:500

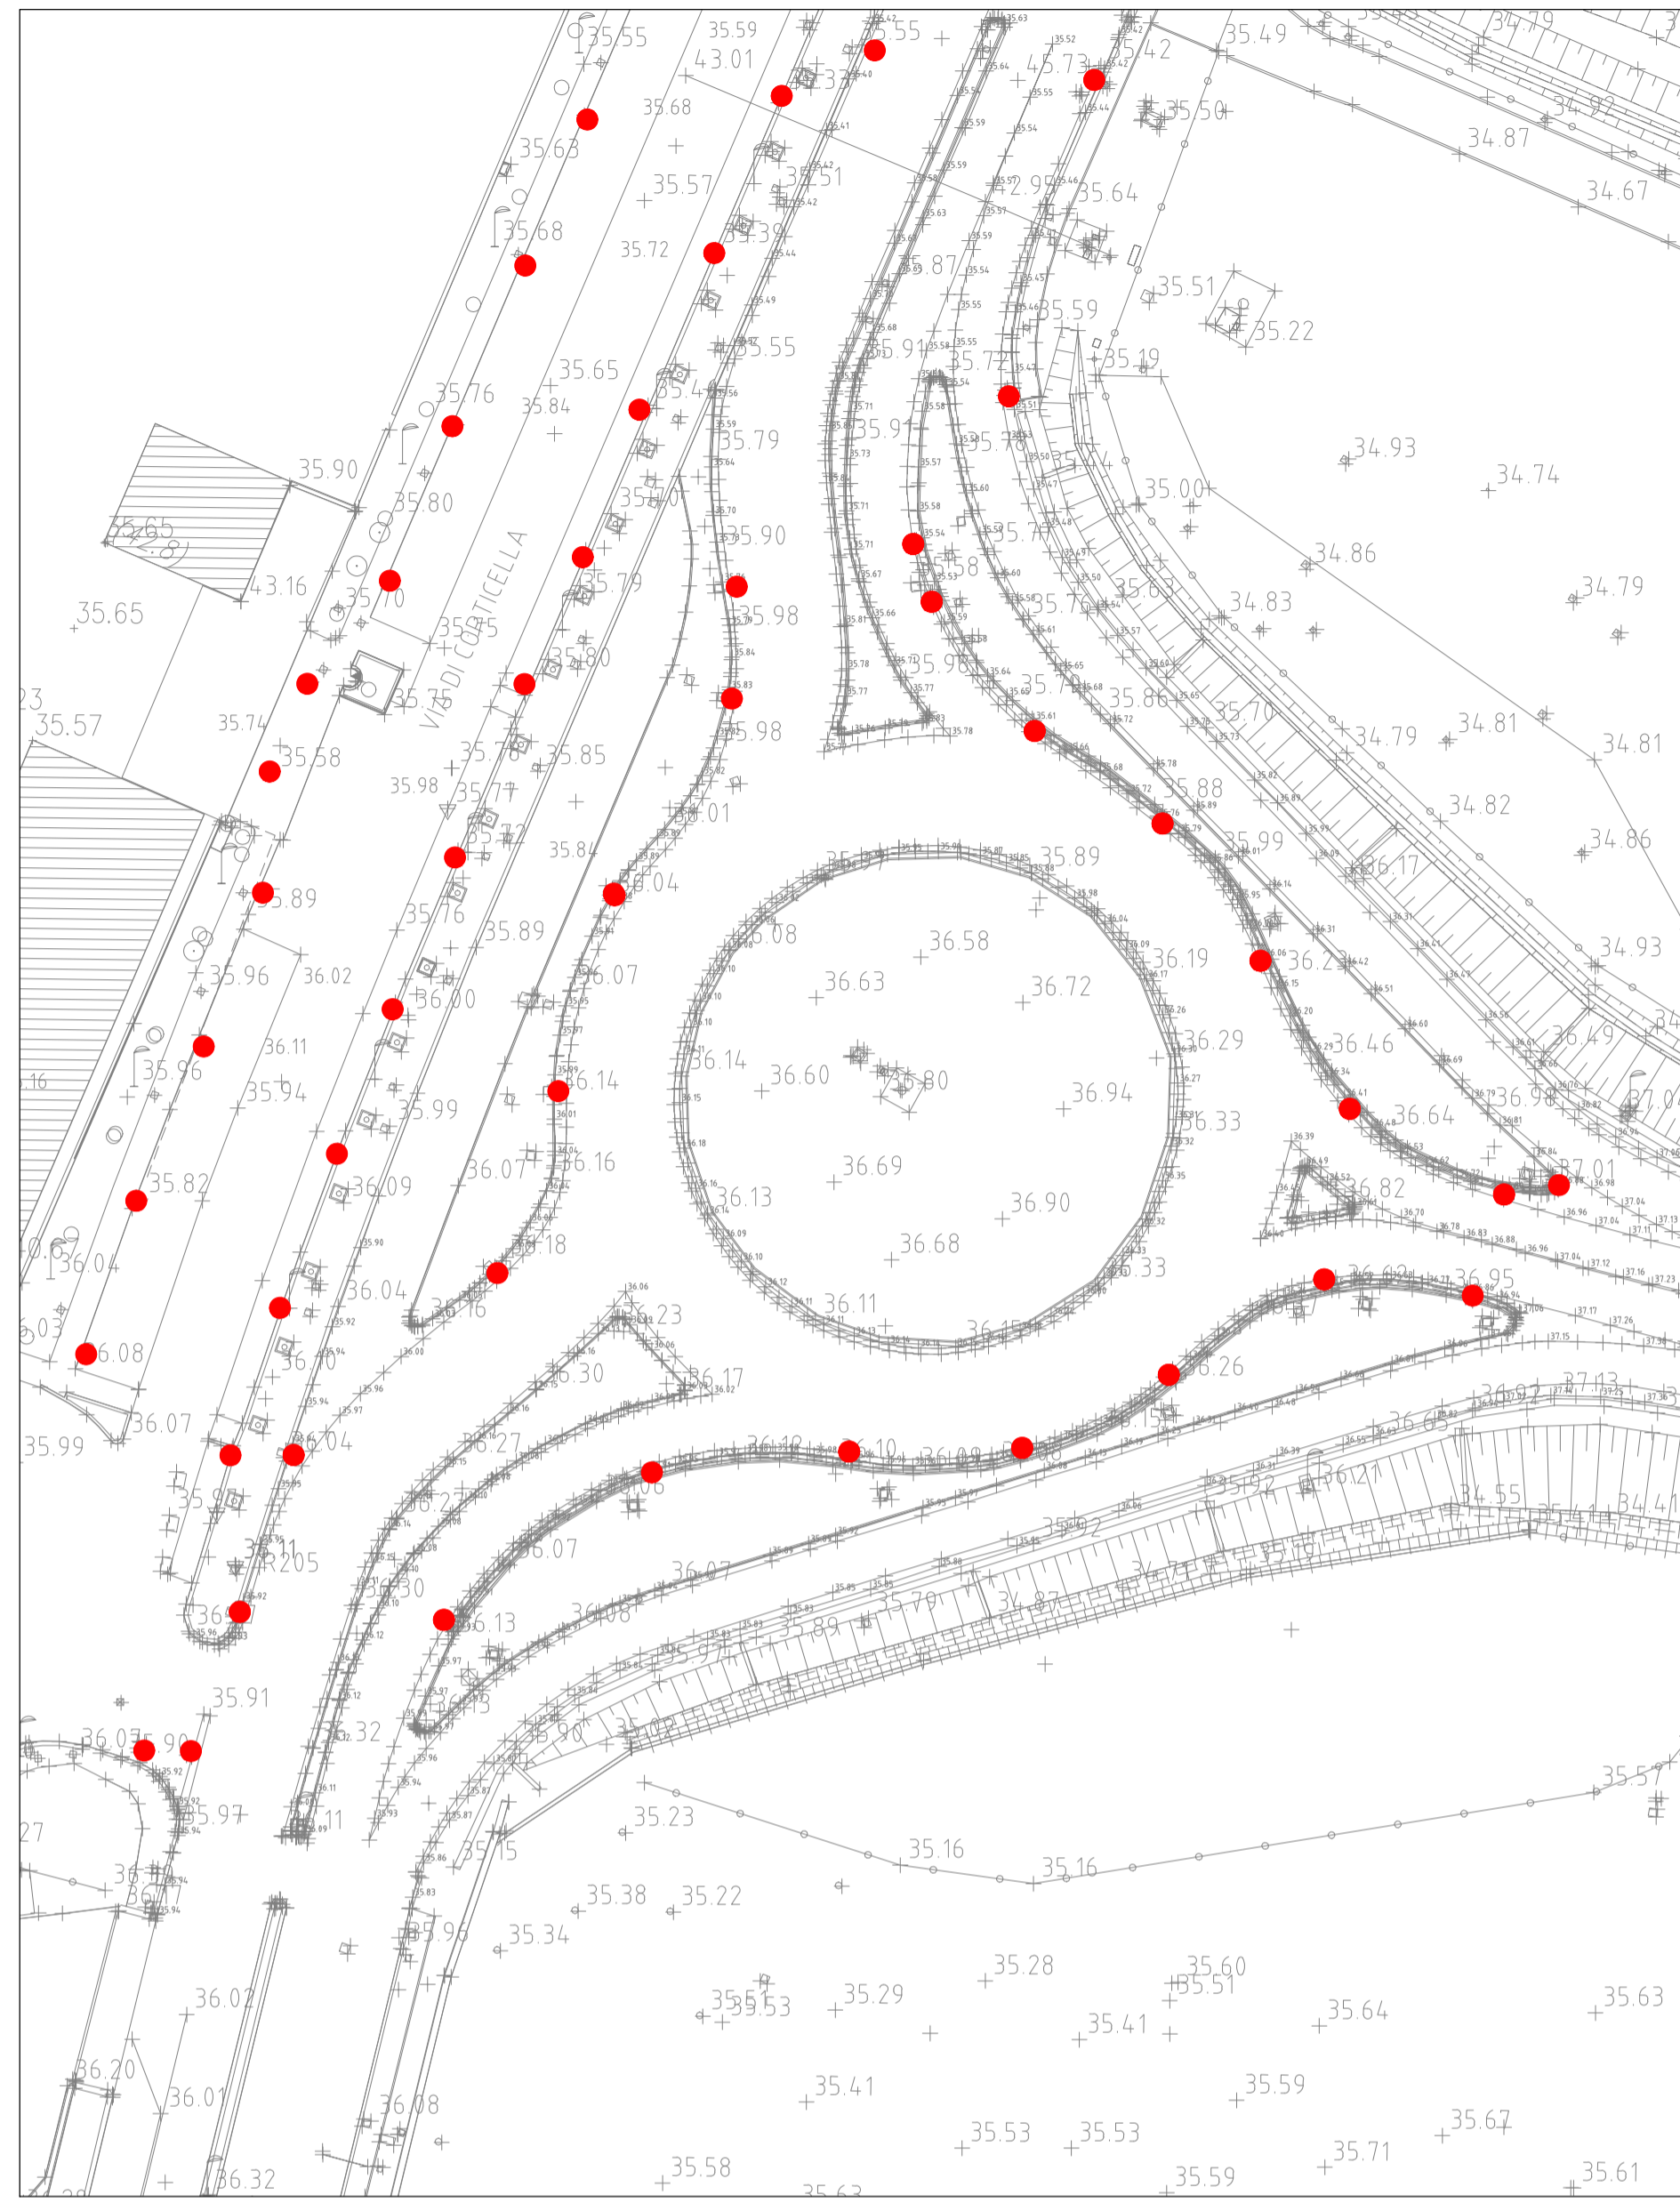


PLANIMETRIA STATO DI PROGETTO - ROTATORIA 2 1:500

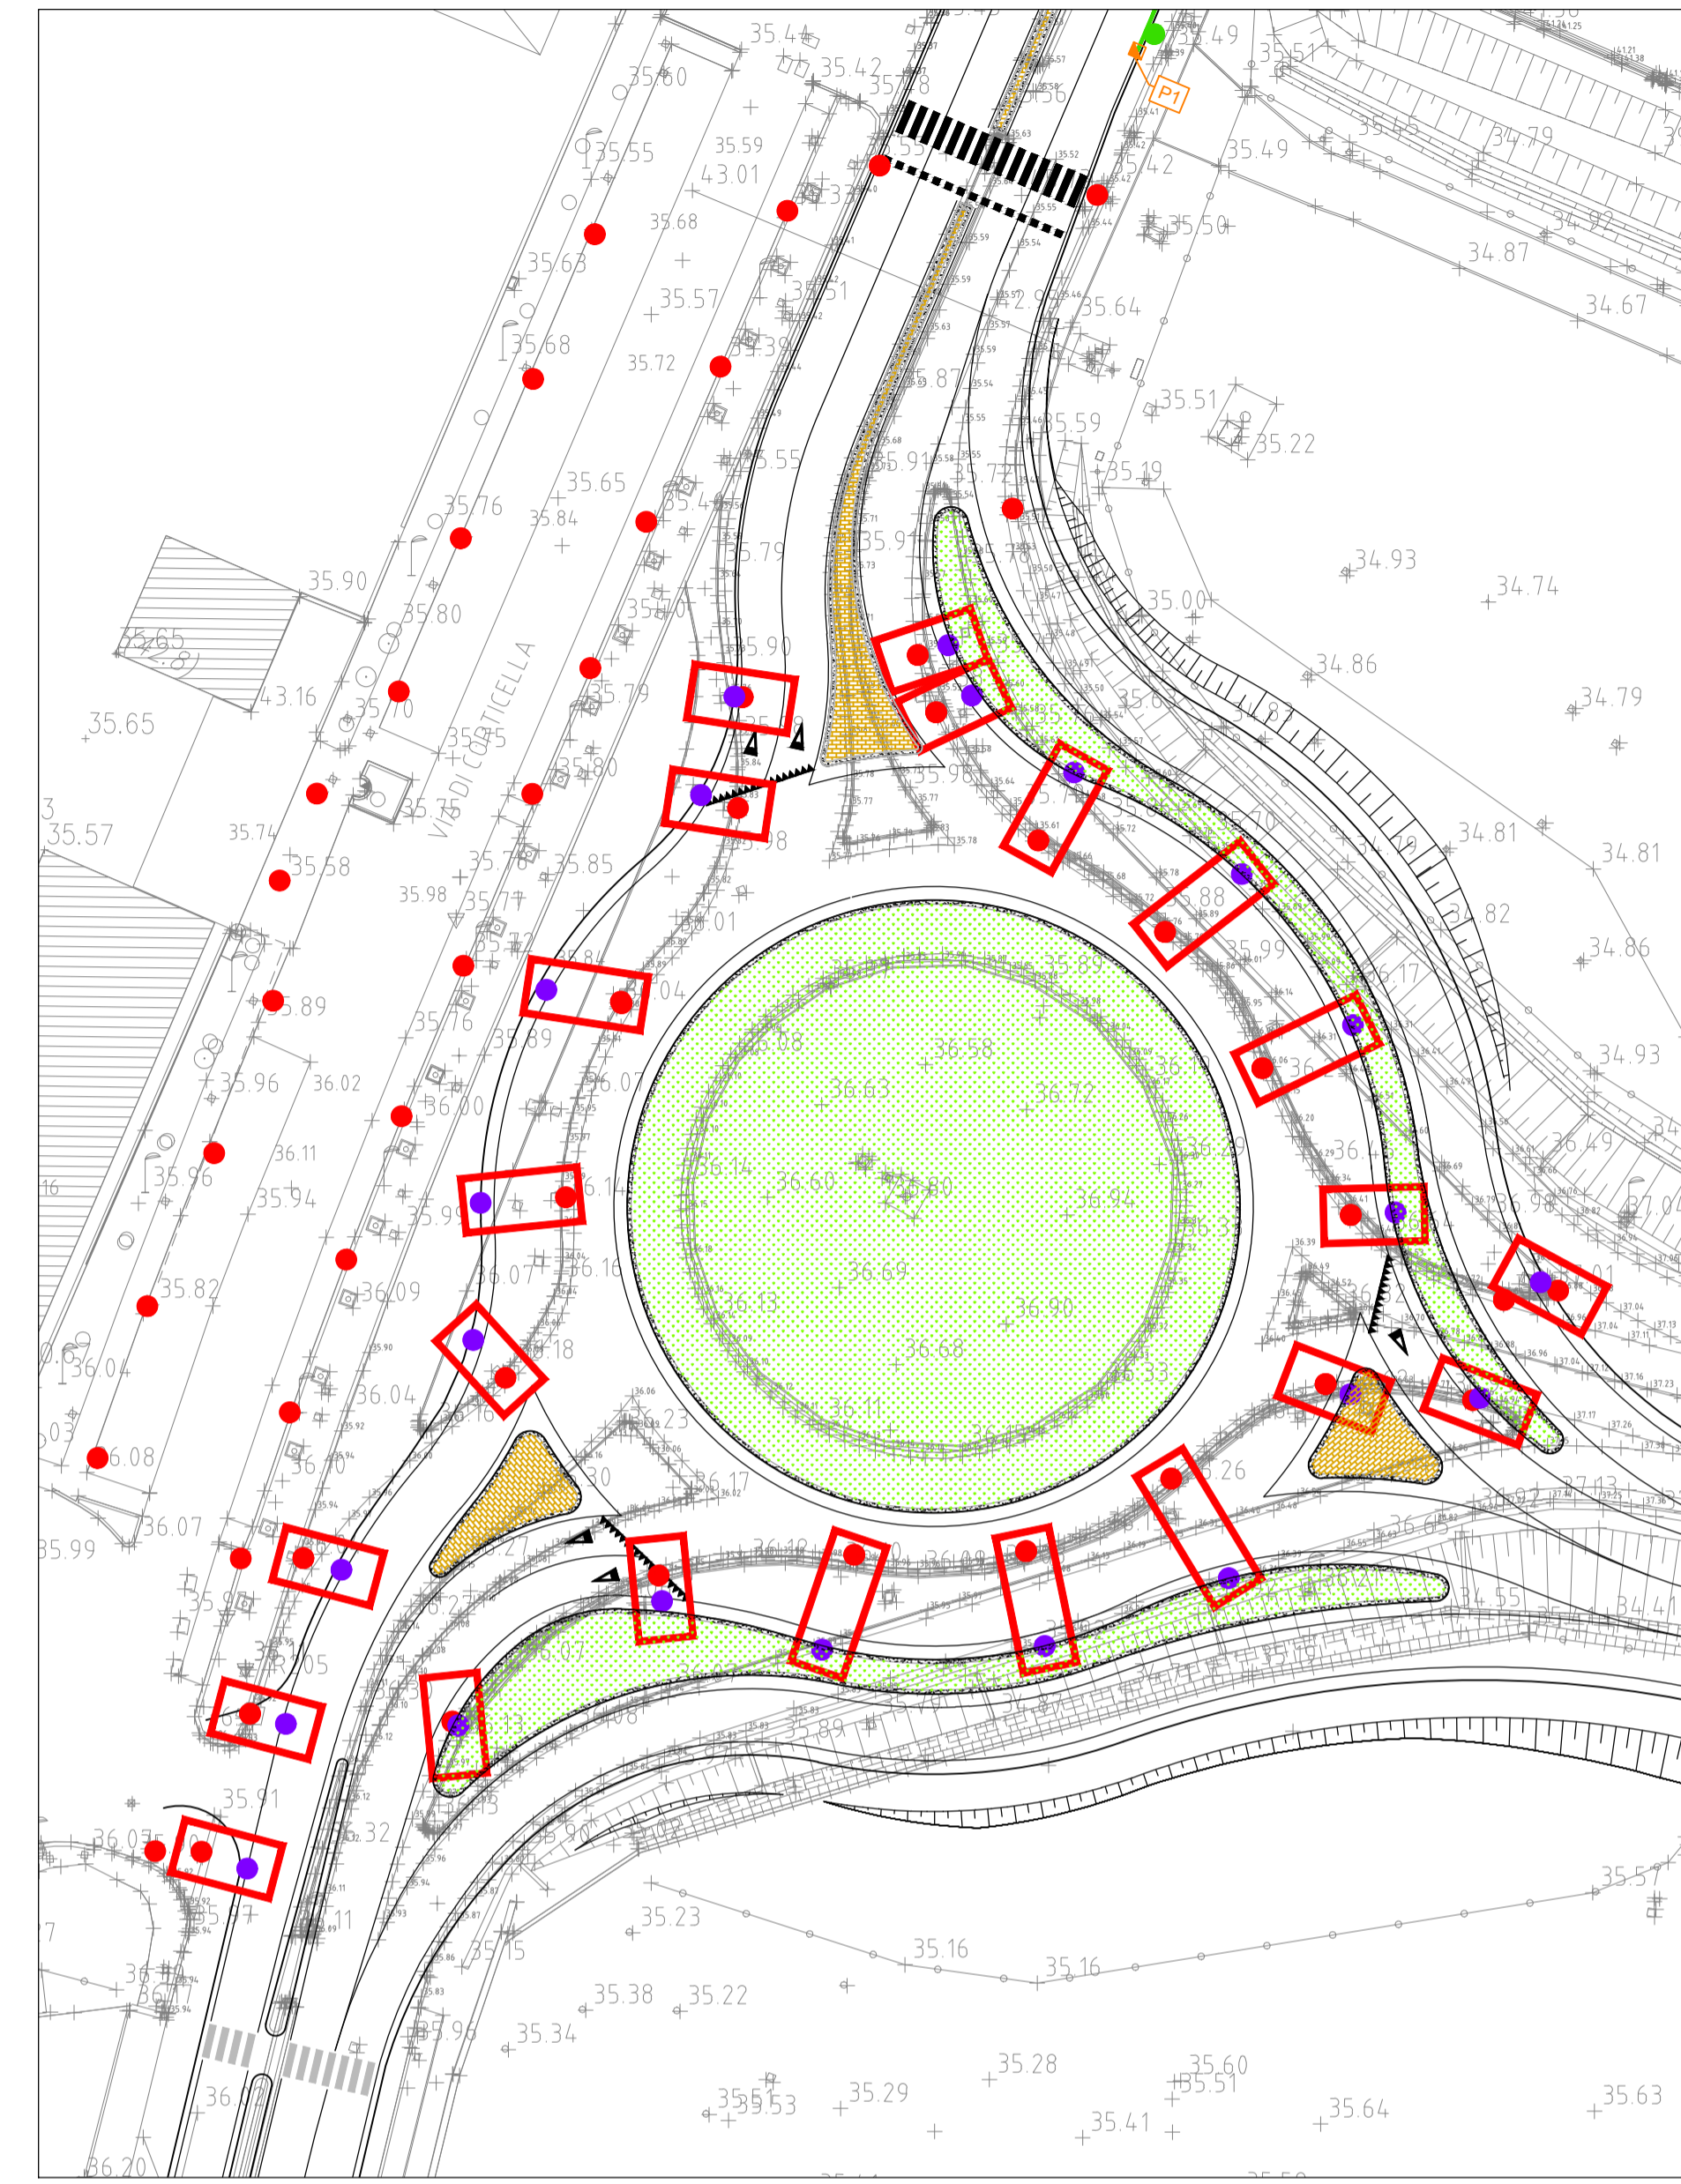

PLANIMETRIA IDRAULICA DI PROGETTO - ROTATORIA 2 1:500

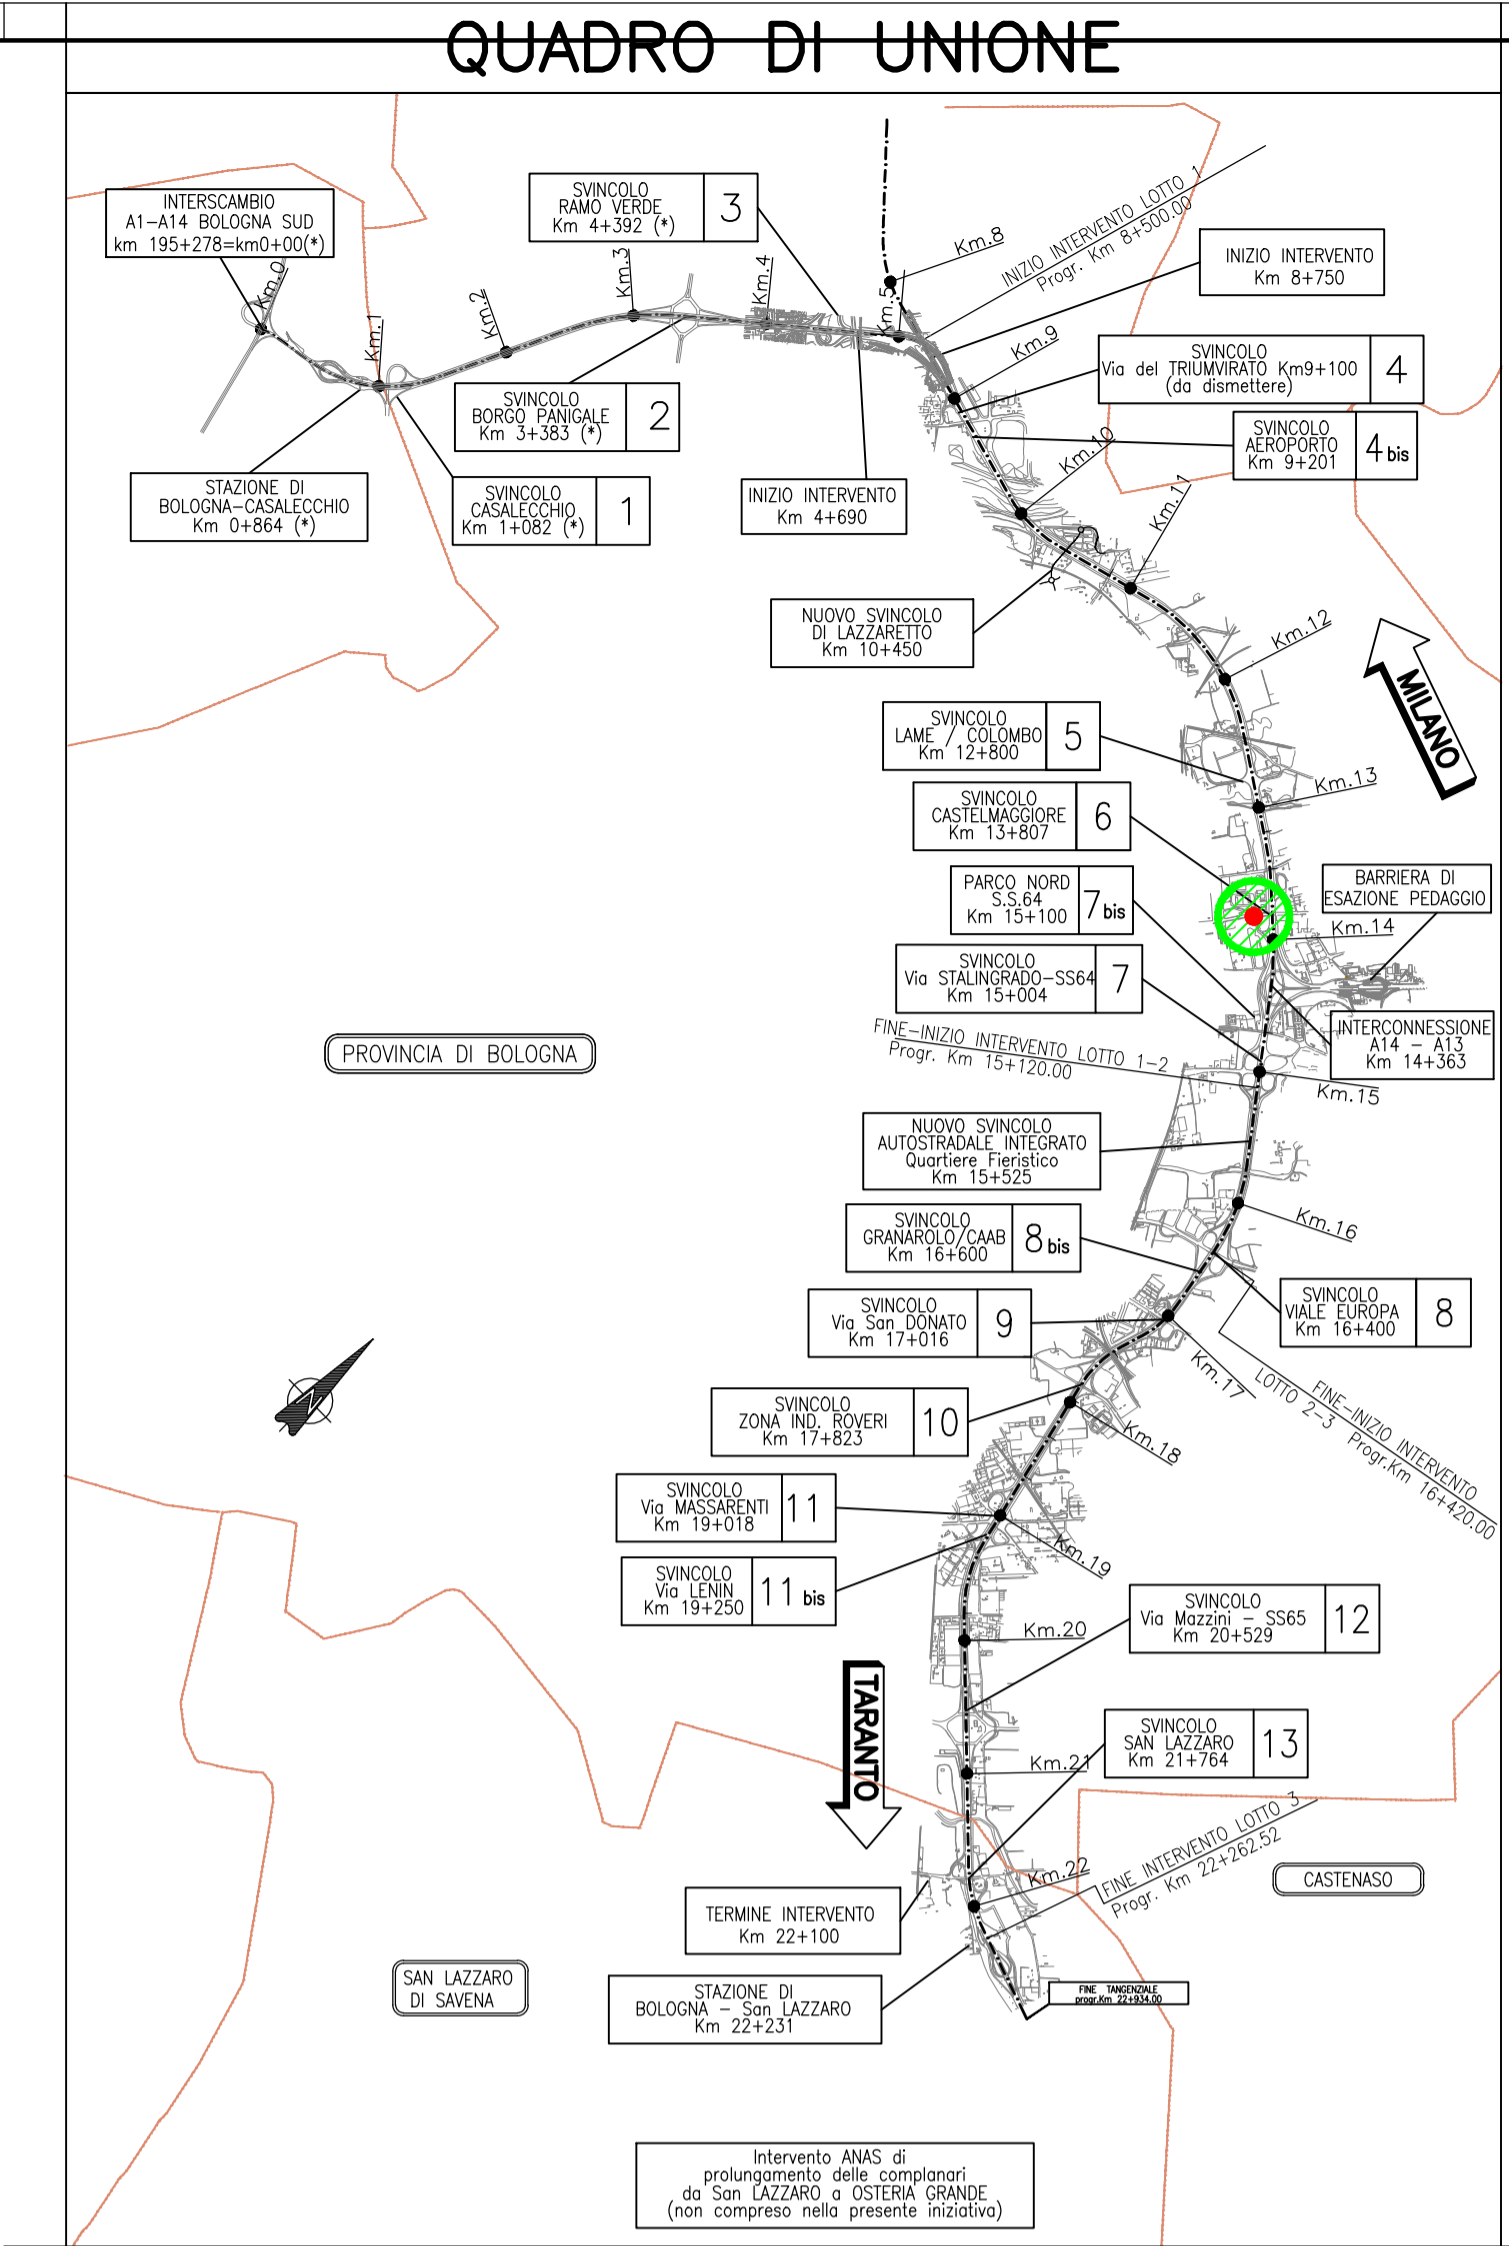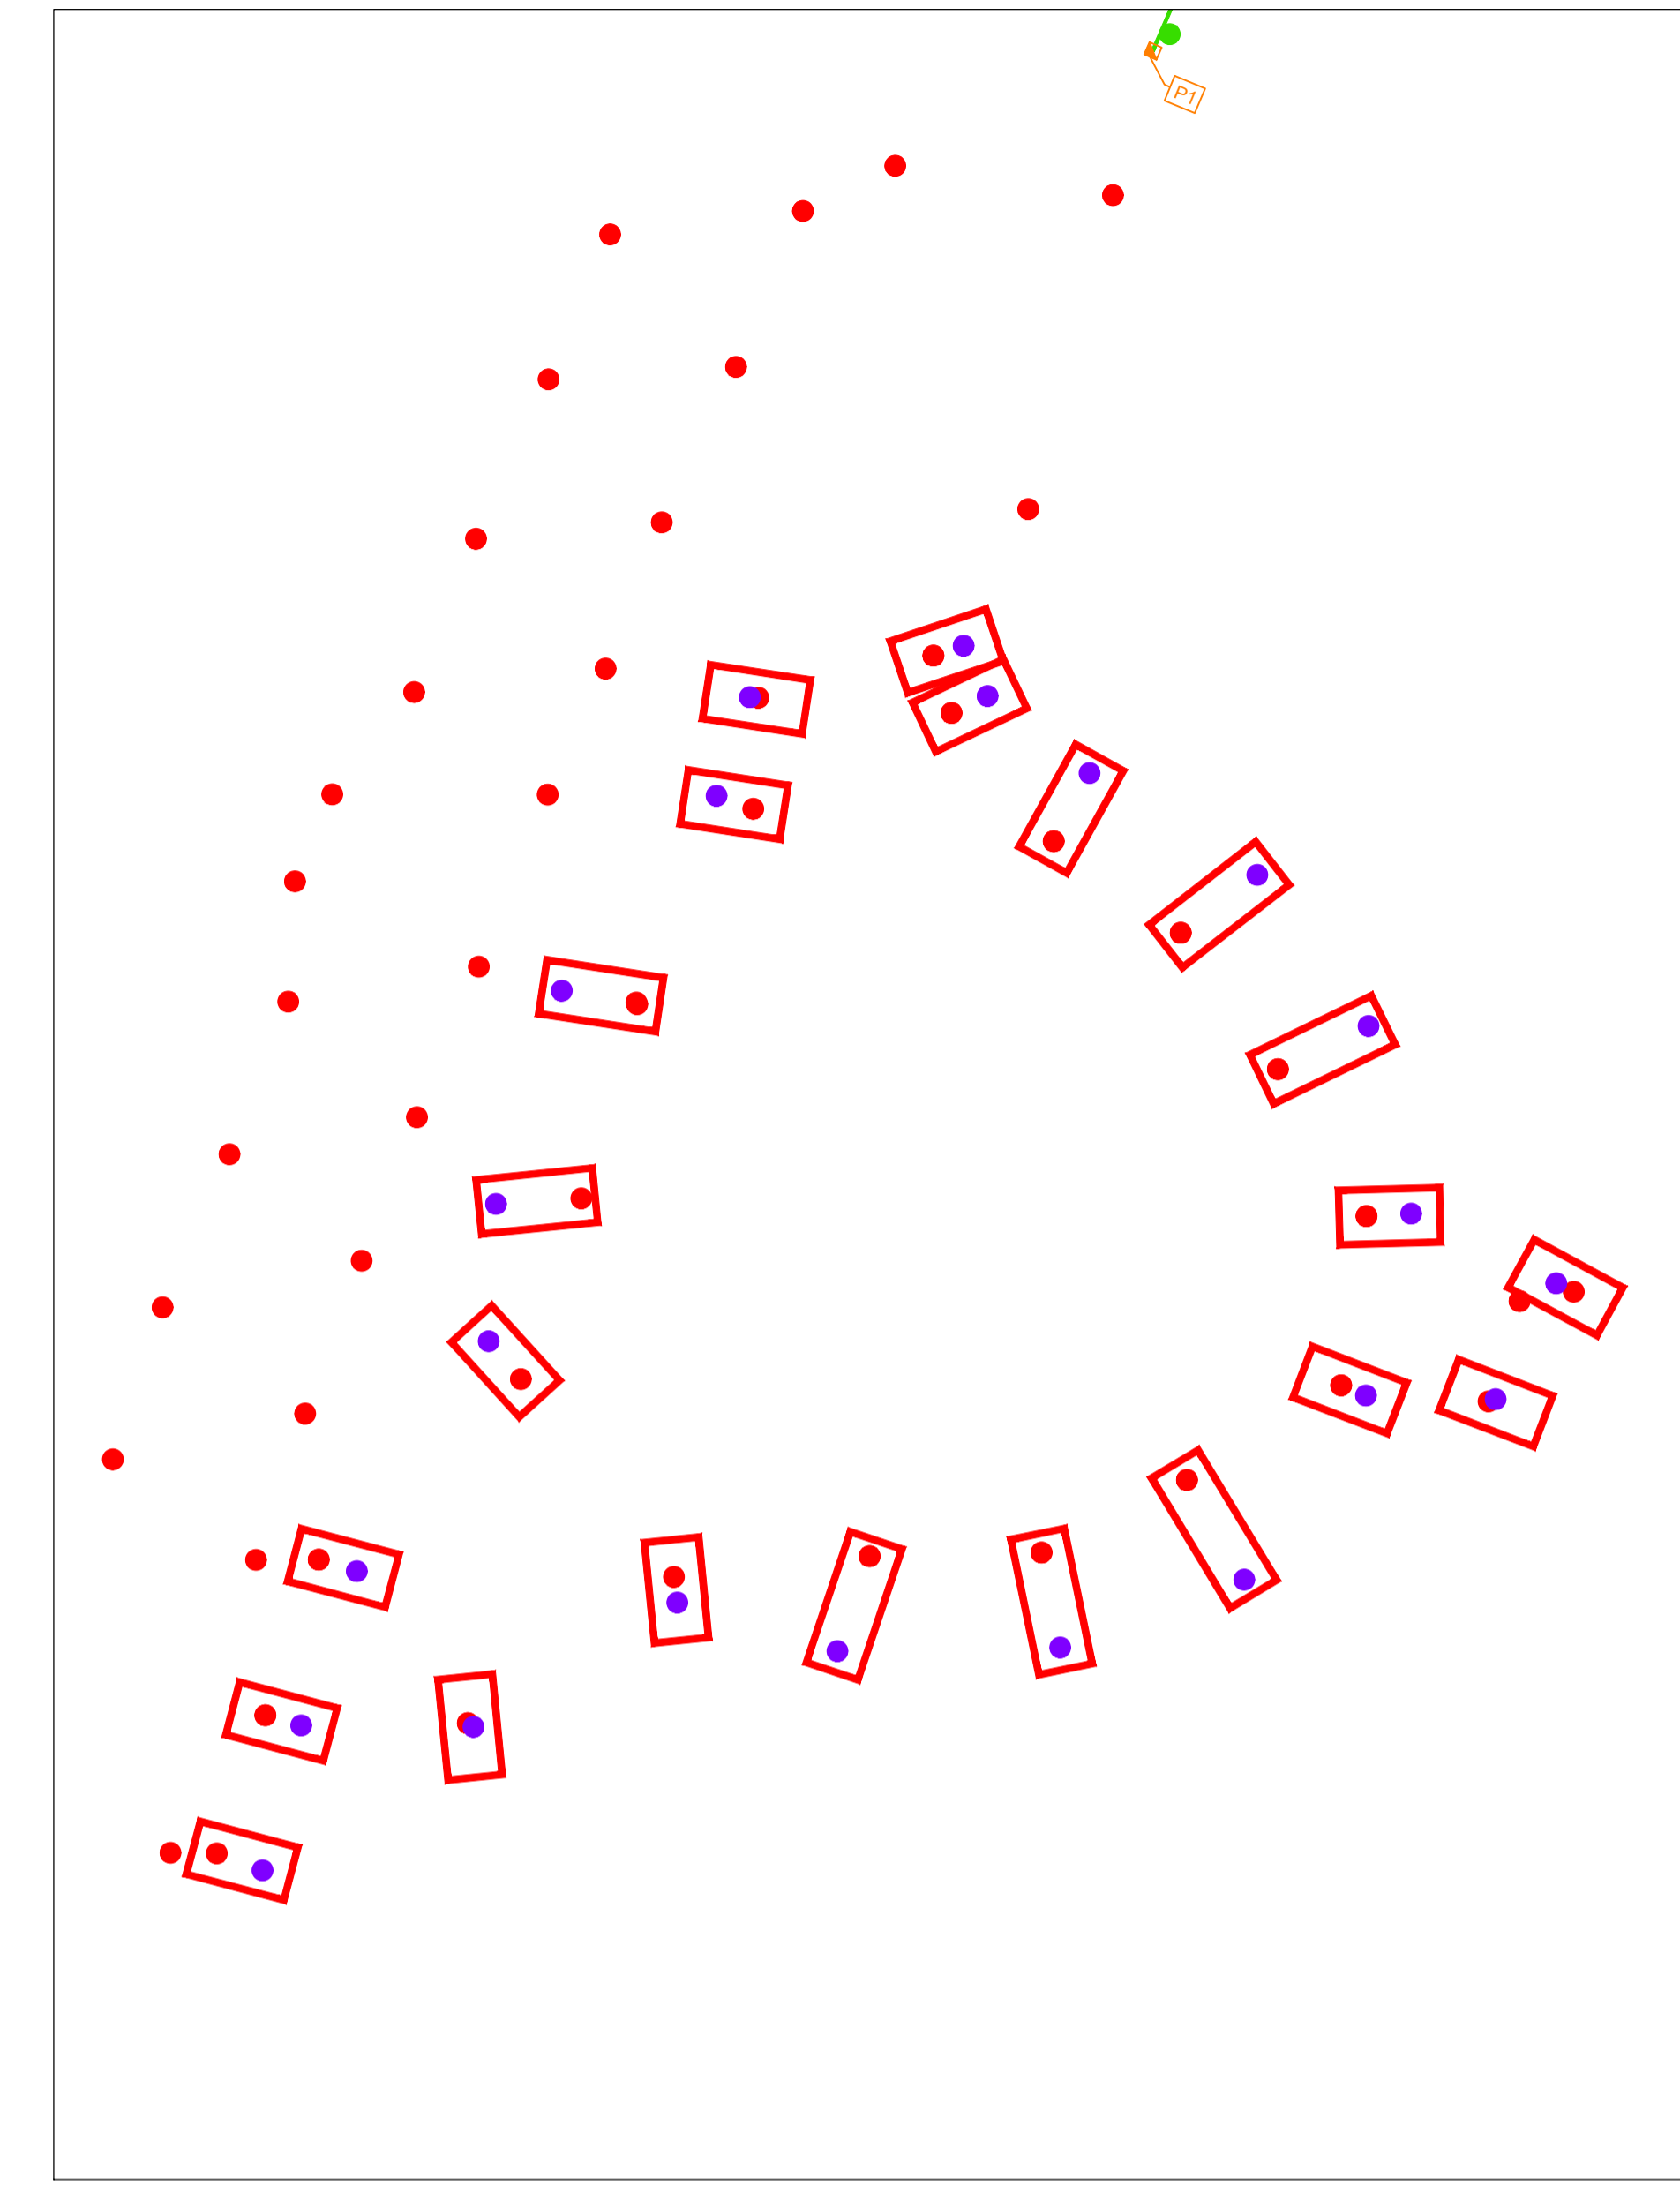

PARTICOLARI IDRAULICI
CADITOIA SIFONATA (NUOVA O RIPRISTINO ESISTENTE)

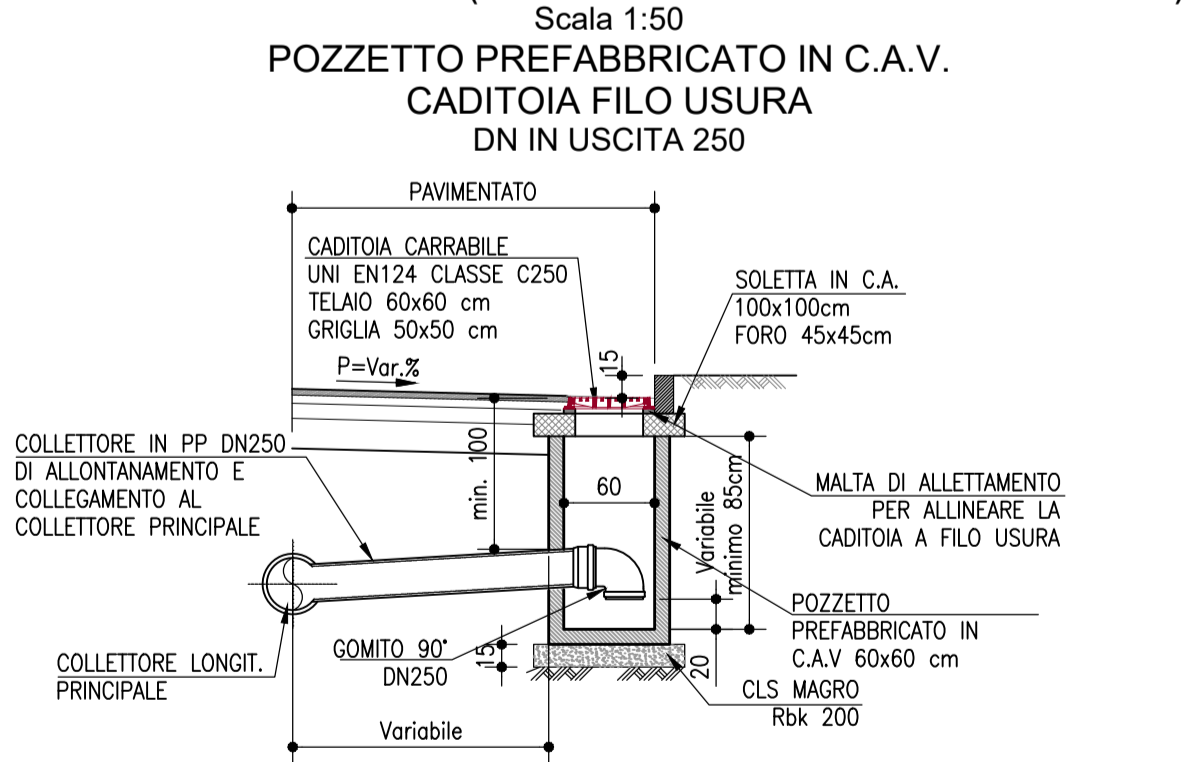

LEGENDA

Opere idrauliche:

- CADITOIA / BOCCA DI LUPO ESISTENTE
Rimozione qualora sostituita da caditoia in progetto
- COLLEGAMENTO NUOVA CADITOIA A DRENAGGIO ESISTENTE
- NUOVA CADITOIA IN PROGETTO INTERASSE =10m
- SOSTITUZIONE CADITOIA ESISTENTE
Collegamento scarico ad allacciamento caditoia esistente (Distanza massima 5.0 m)
- NUOVO POZZETTO DI ISPEZIONE
EMBRICI INTERASSE = 15m
- COLLETTORE DI GRONDA IN PROGETTO
- COLLETTORE DI GRONDA IN PROGETTO CALOTTATO
- COLLETTORE DI RECAPITO FOGNATURA HERA
- CANALETTA GRIGLIATA
- COMPLUVIO STRADALE
- DISPLUVIO STRADALE

Opere civili:

- SEMAFORO ALLARME ACQUA IN PIATTAFORMA
- SENSORE DI LIVELLO H (attivazione allarme = 10cm)

autostrade per l'italia

AUTOSTRADA (A14) : BOLOGNA-BARI-TARANTO
TRATTO: BOLOGNA BORGO PANIGALE - BOLOGNA SAN LAZZARO

POTENZIAMENTO IN SEDE DEL SISTEMA
AUTOSTRADALE E TANGENZIALE DI BOLOGNA

"PASSANTE DI BOLOGNA"

PROGETTO DEFINITIVO

VIABILITA' INTERFERITA

RIQUALIFICA VIA DI CORTICELLA - 13+807

ROTO2-ADEG. ROT. V.CORTICELLA SUD pk13+760

SISTEMAZIONE IDRAULICA - ROTATORIA 2
PLANIMETRIE E PARTICOLARI COSTRUTTIVI

IL PROGETTISTA SPECIALISTICO Ing. Paolo De Pisci Ord. Ingg. Pavia n. 1739 RESPONSABILE IDROLOGIA E IDRAULICA	IL RESPONSABILE INTEGRAZIONE PRESTAZIONI SPECIALISTICHE Ing. Raffaele Rinaldesi Ord. Ingg. Macerata N. A1068	IL DIRETTORE TECNICO Ing. Andrea Tani Ord. Ingg. Parma N. 1154
---	--	--

PROGETTAZIONE NUOVE OPERE AUTOSTRADALI

REFERIMENTO PROGETTO Codice Commessa	REFERIMENTO PROGETTO Fase	REFERIMENTO PROGETTO Cognome	REFERIMENTO PROGETTO Part. dispo.	REFERIMENTO ELABORATO Tip. Disegnata	REFERIMENTO ELABORATO Programma	REFERIMENTO ELABORATO Rev.	ORDINATORE 00
111465	0000	PD	IN	06	R0002DP	0000	DI DR0212-0

PROJECT MANAGER Ing. Raffaele Rinaldesi Ord. Ingg. Macerata N. A1068	SUPPORTO SPECIALISTICO VERIFICATO	REVISIONE	
		n.	data
		0	DICEMBRE 2017
		1	SETTEMBRE 2019
2	SETTEMBRE 2020		
3	-		
4	-		

VISTO DEL COMMITTENTE
autostrade per l'italia

VISTO DEL CONCEDEENTE
Ministero delle Infrastrutture e dei Trasporti
Ing. Fabio Vignati