



PLANIMETRIA STATO DI FATTO - ROTATORIA 3 1:500

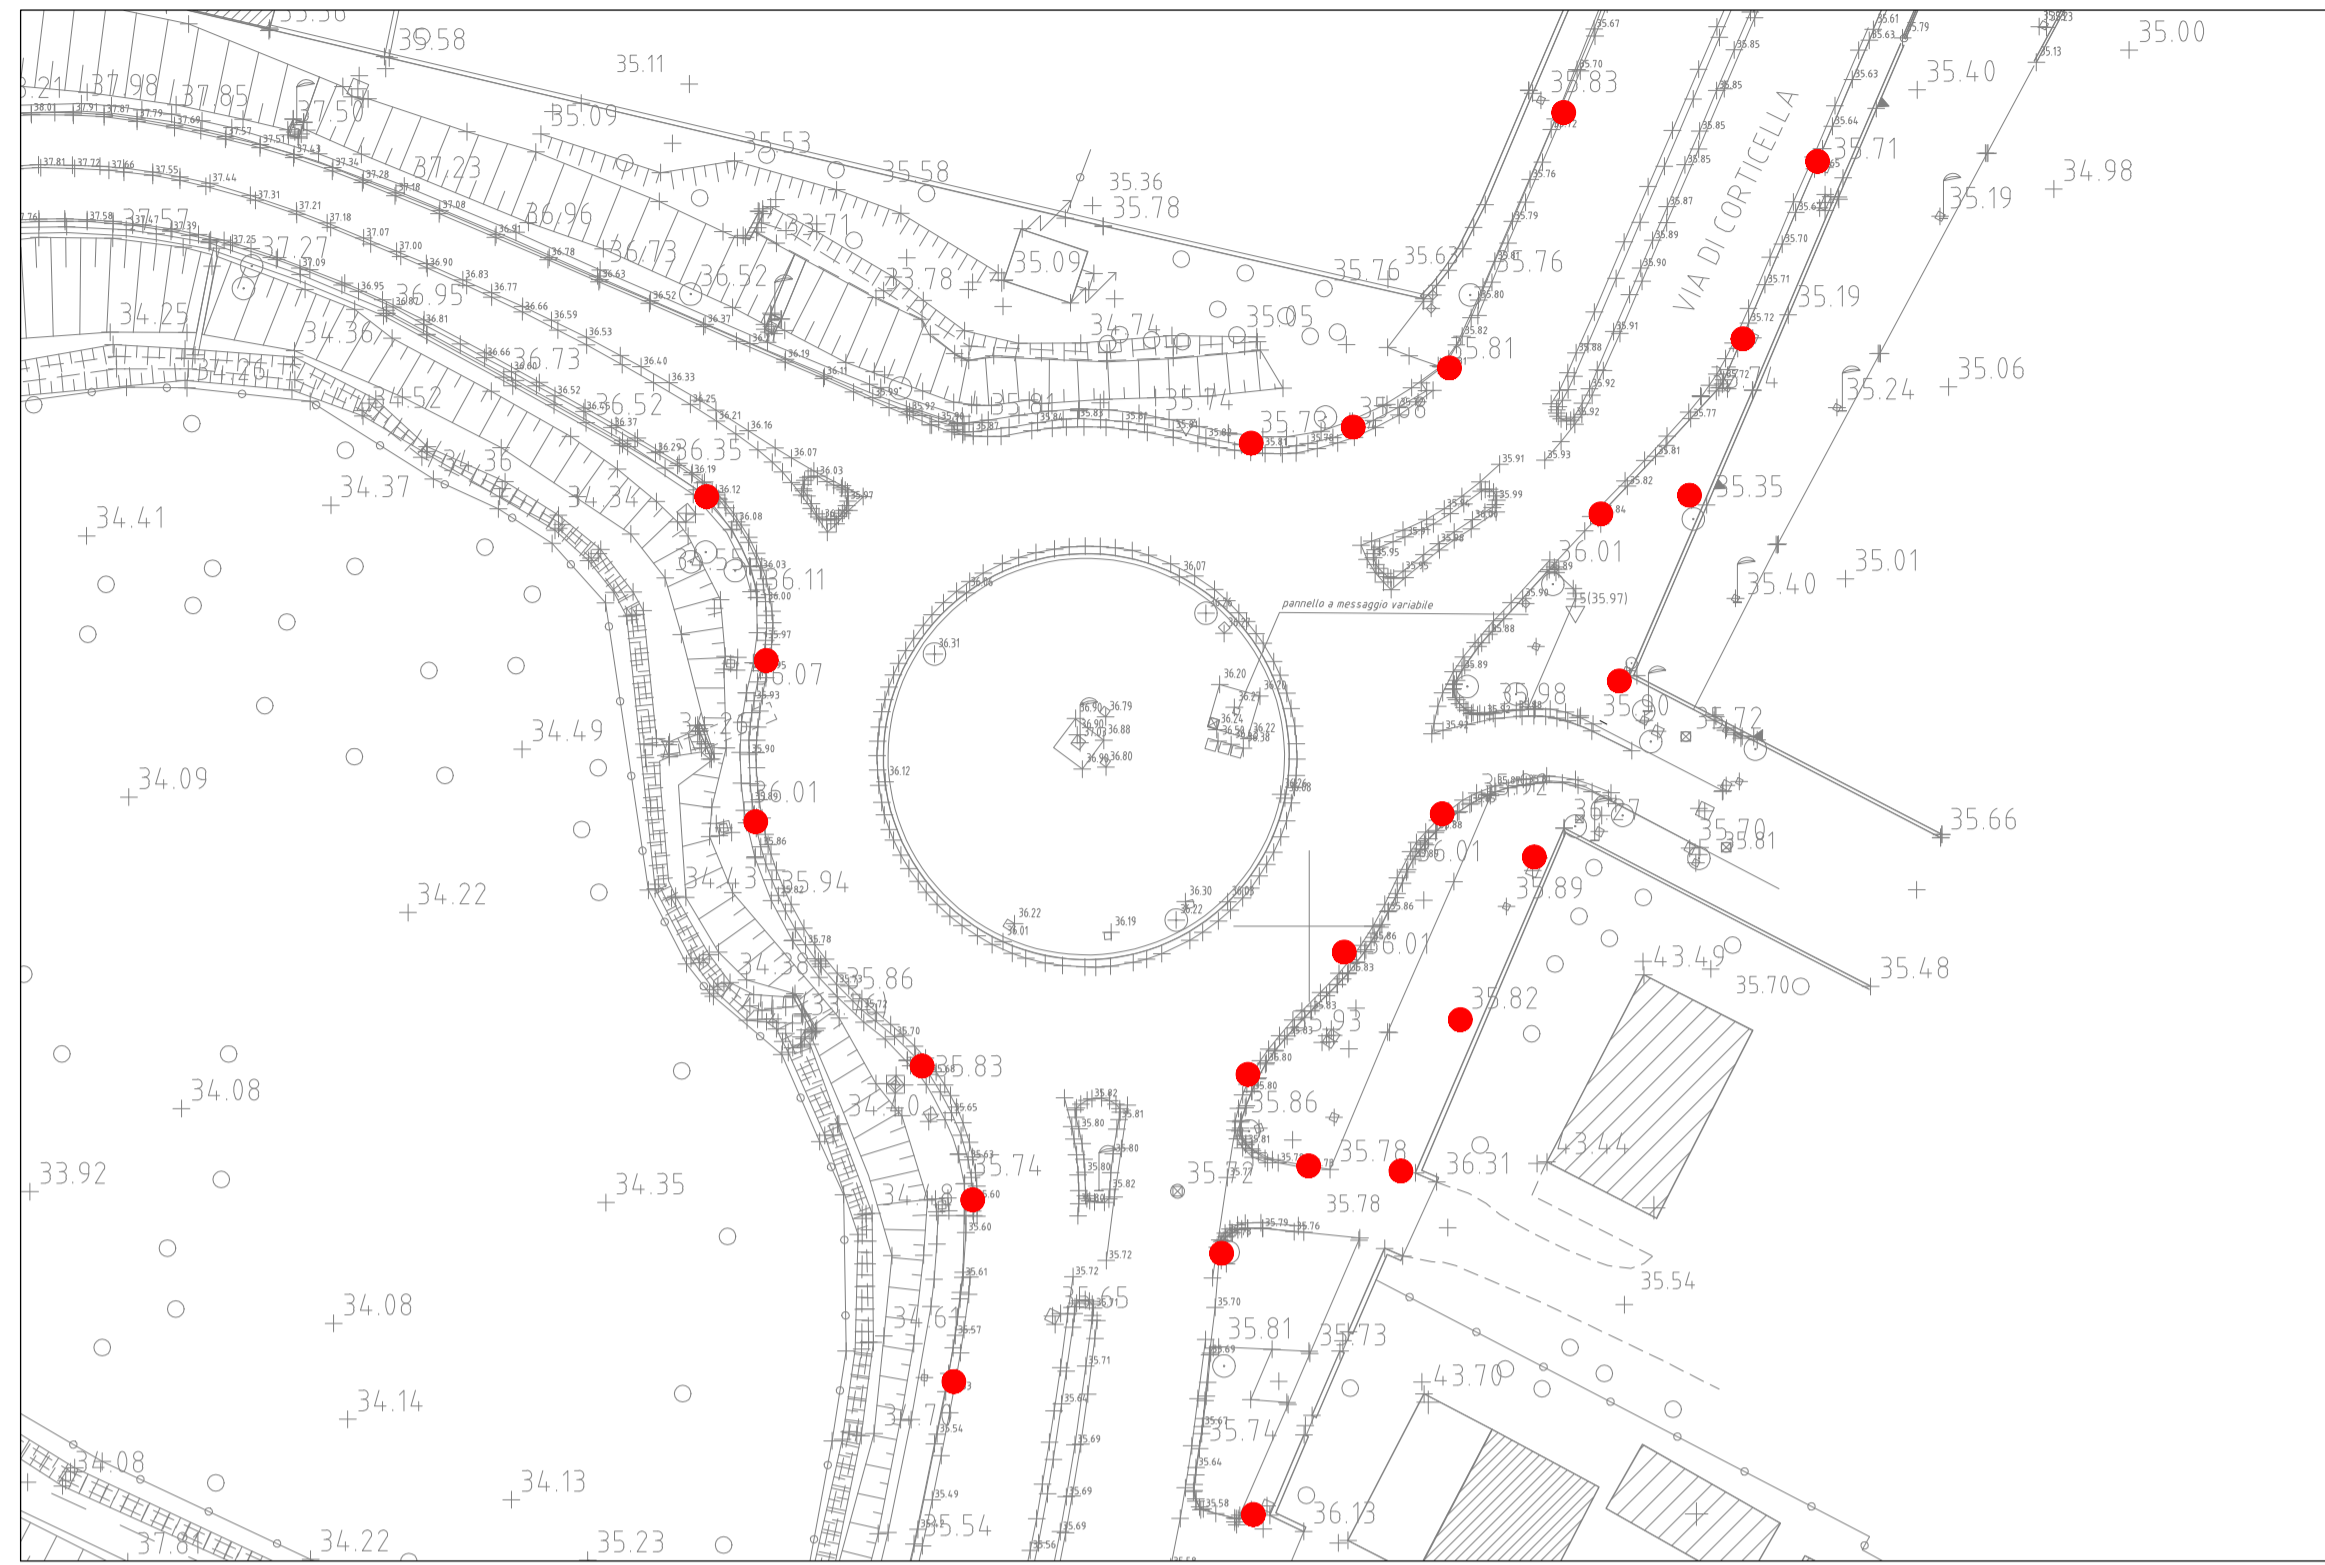


PLANIMETRIA STATO DI PROGETTO - ROTATORIA 3 1:500

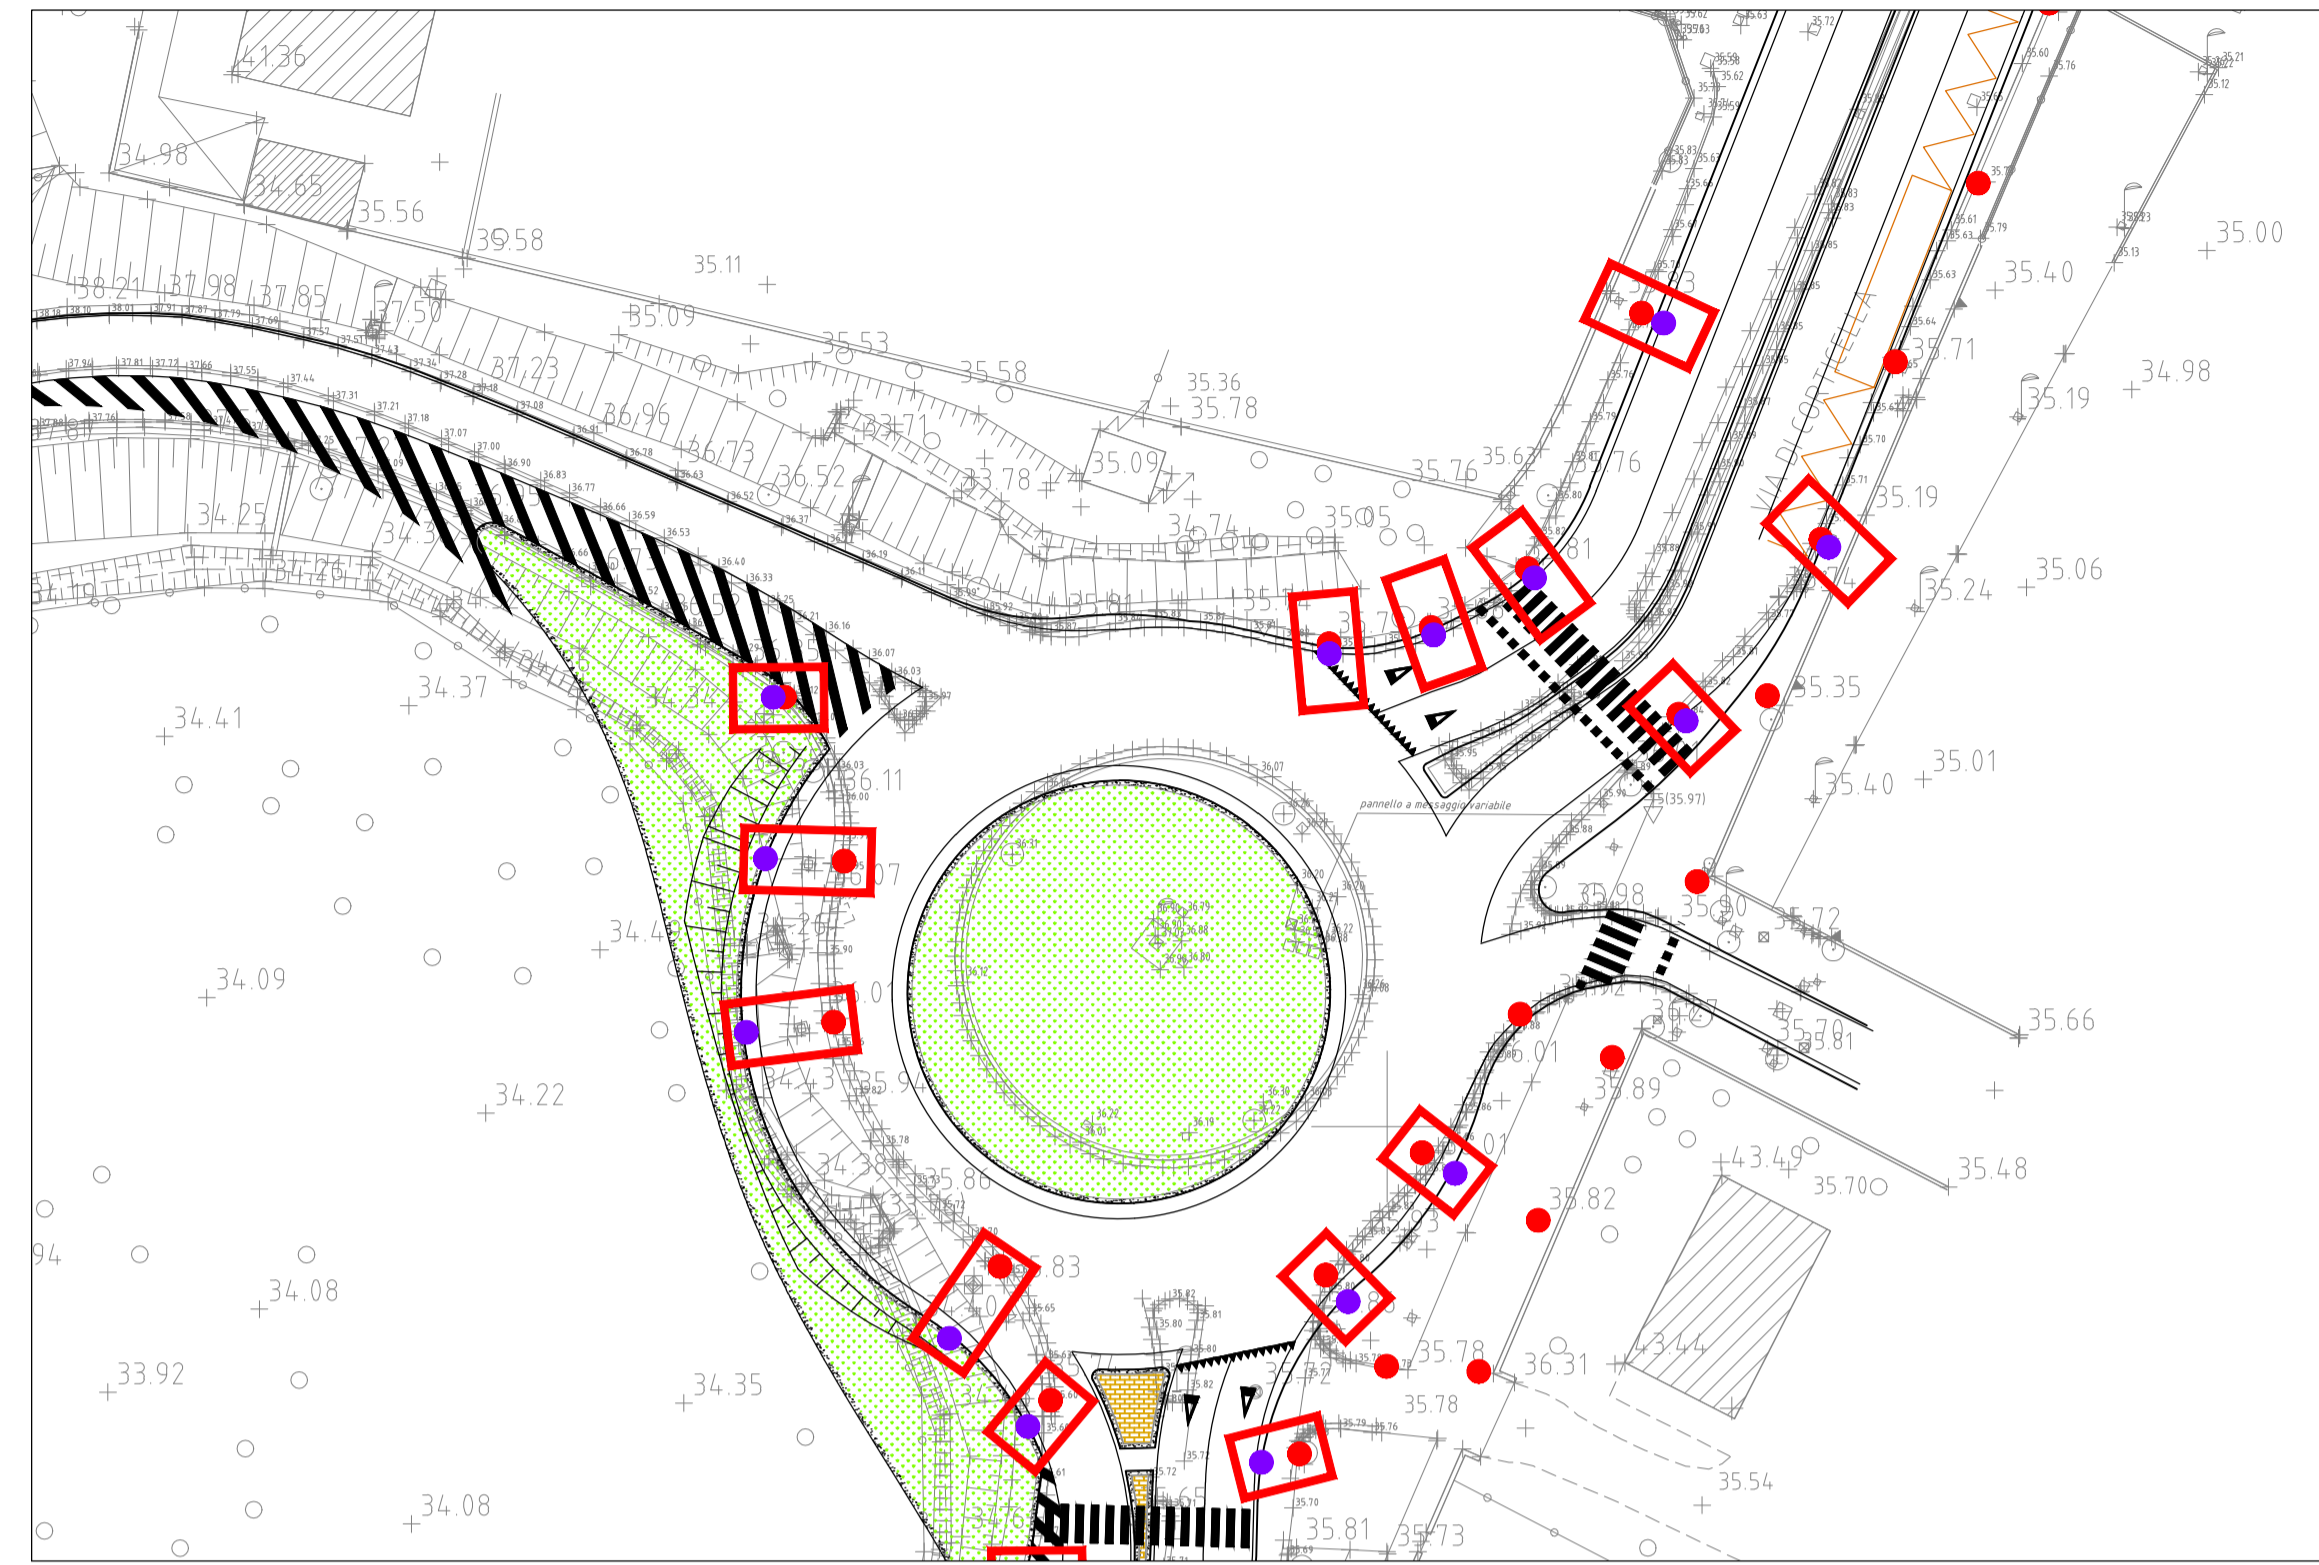


- ### LEGENDA
- Opere idrauliche:**
- CADITOIA / BOCCA DI LUPO ESISTENTE
Rimozione qualora sostituita da caditoia in progetto
 - COLLEGAMENTO NUOVA CADITOIA A DRENAGGIO ESISTENTE
NUOVA CADITOIA IN PROGETTO INTERASSE =10m
 - SOSTITUZIONE CADITOIA ESISTENTE
Collegamento scarico ad allacciamento caditoia esistente (Distanza massima 5,0 m)
 - NUOVO POZZETTO DI ISPEZIONE
EMBRICI INTERASSE = 15m
 - COLLETTORE DI GRONDA IN PROGETTO
 - COLLETTORE DI GRONDA IN PROGETTO CALOTTATO
 - COLLETTORE DI RECAPITO FOGNATURA HERA
 - CANALETTA GRIGLIATA
 - COMPLUVIO STRADALE
 - DISPLUVIO STRADALE
- Opere civili:**
- SEMAFORO ALLARME ACQUA IN PIATTAFORMA
 - SENSORE DI LIVELLO H (attivazione allarme = 10cm)


QUADRO DI UNIONE

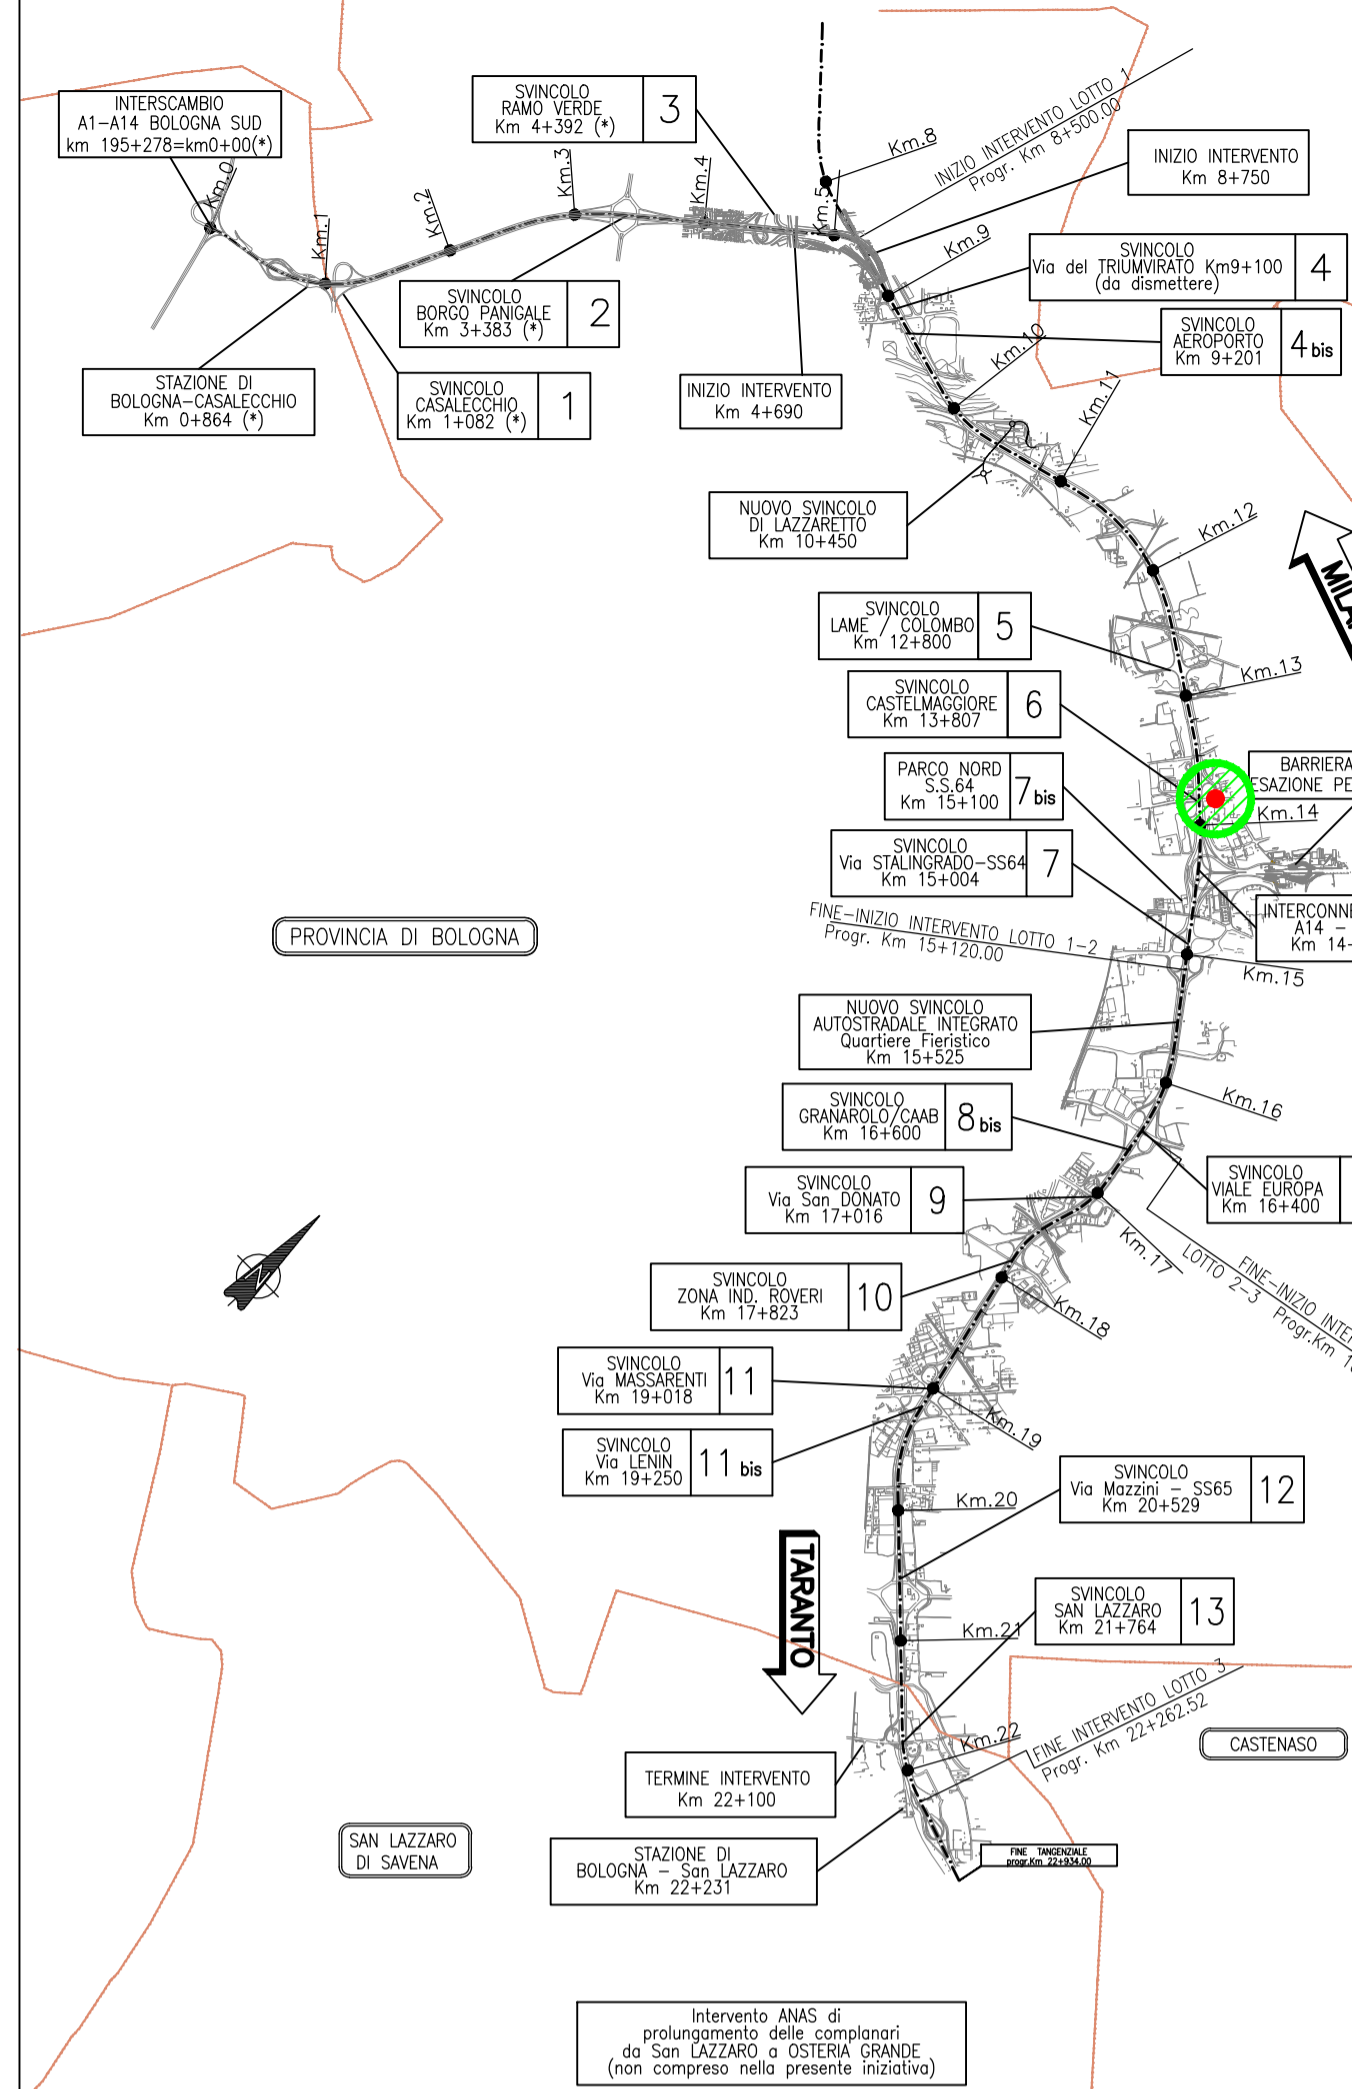

PLANIMETRIA IDRAULICA DI PROGETTO - ROTATORIA 3 1:500

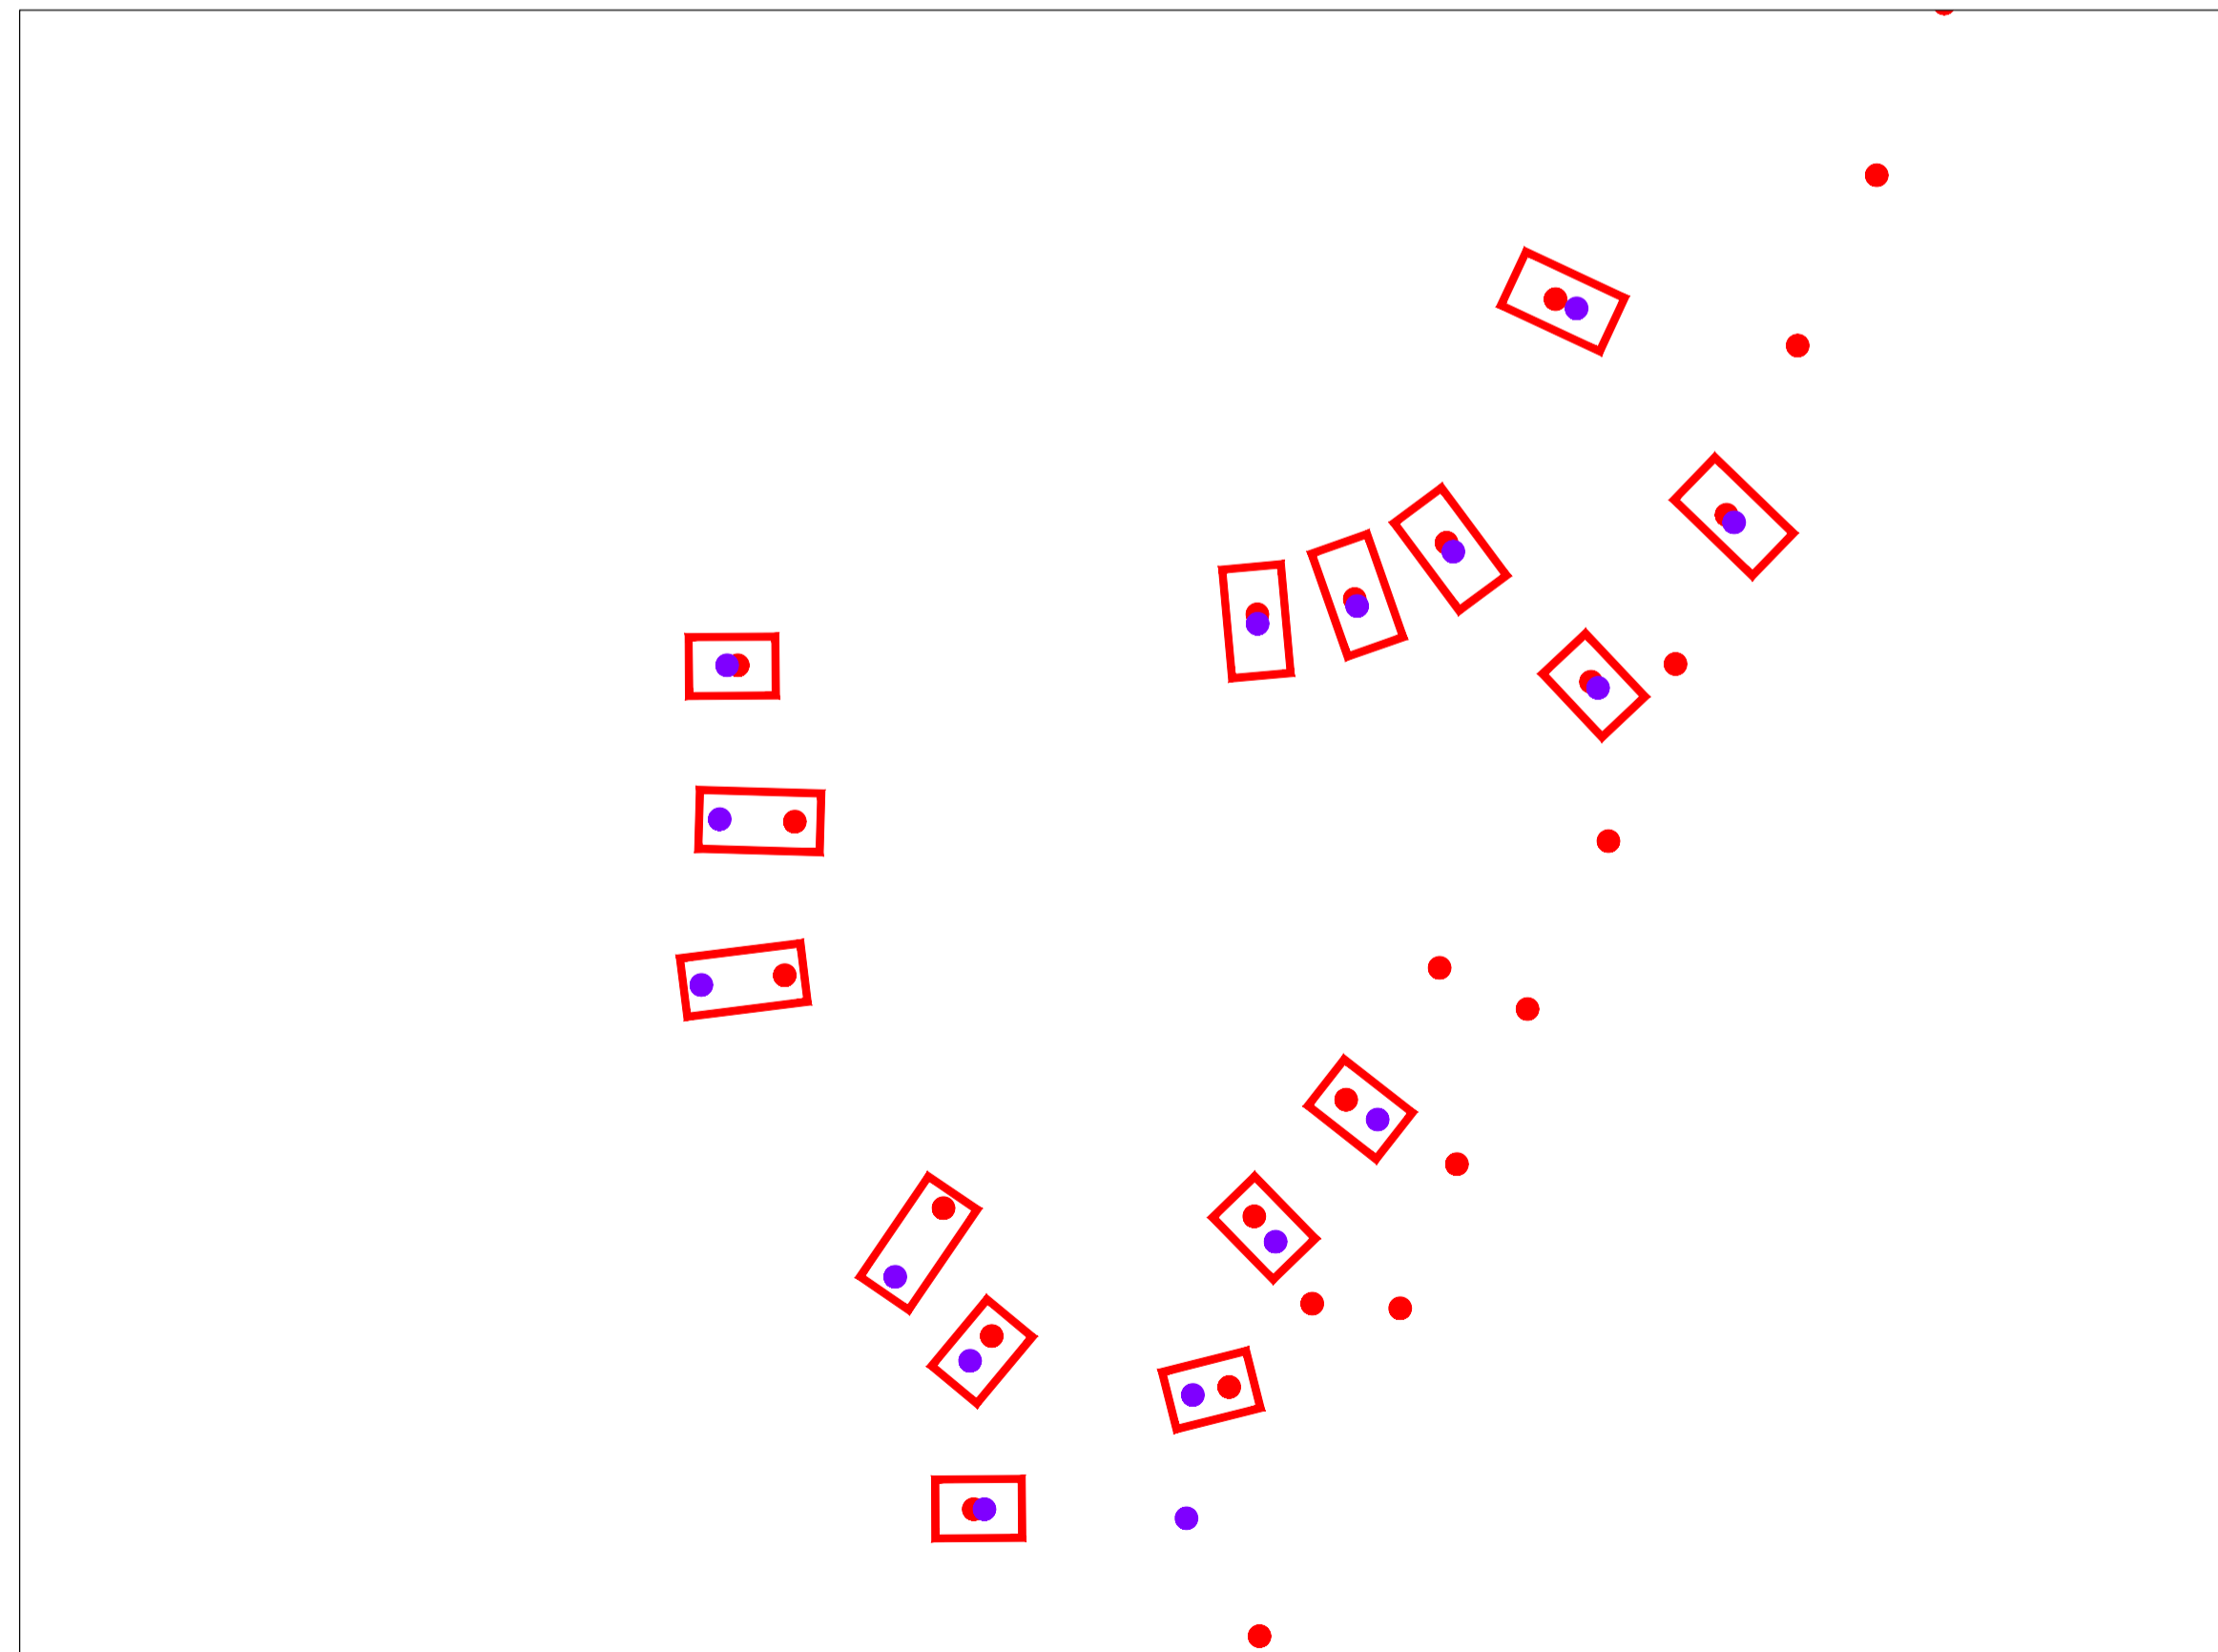

PARTICOLARI IDRAULICI
CADITOIA SIFONATA (NUOVA O RIPRISTINO ESISTENTE)

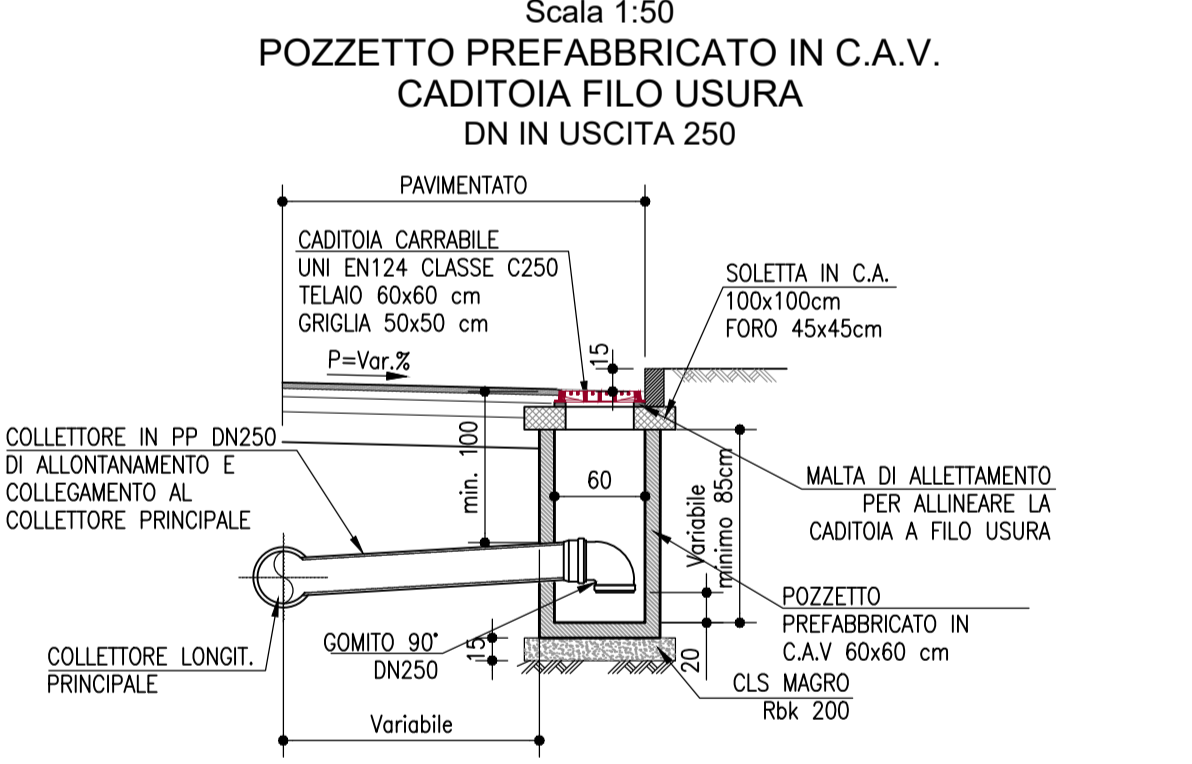

AUTOSTRADA (A14) : BOLOGNA-BARI-TARANTO
TRATTO: BOLOGNA BORGO PANIGALE - BOLOGNA SAN LAZZARO

POTENZIAMENTO IN SEDE DEL SISTEMA
AUTOSTRADALE E TANGENZIALE DI BOLOGNA
"PASSANTE DI BOLOGNA"
PROGETTO DEFINITIVO

VIABILITA' INTERFERITA

RIQUALIFICA VIA DI CORTICELLA - 13+807
ROTO3 - MOD. ROT. V.CORTICELLA NORD pk13+760
Planimetria e particolari del sistema di drenaggio

IL PROGETTISTA SPECIALISTICO Ing. Paolo De Pisci Ord. Ingg. Pavia n. 1739 RESPONSABILE IDROLOGIA E IDRAULICA	IL RESPONSABILE INTEGRAZIONE PRESTAZIONI SPECIALISTICHE Ing. Raffaele Rinaldesi Ord. Ingg. Macerata N. A1068	IL DIRETTORE TECNICO Ing. Andrea Tanzi Ord. Ingg. Parma N. 1154 PROGETTAZIONE NUOVE OPERE AUTOSTRADALI
---	---	---

REFERIMENTO PROGETTO Codice Commessa 111465	Forma 0000	Fase PD	Capitale IN	Partecipazione I06	Parti disposte R0003	Tipologia DP	Disciplina P000	Programmi D	Revisione IDR	Rev. 0216	ORDINATORE 00
---	---------------	------------	----------------	-----------------------	-------------------------	-----------------	--------------------	----------------	------------------	--------------	------------------

spea ENGINEERING Atlantia	PROJECT MANAGER Ing. Raffaele Rinaldesi Ord. Ingg. Macerata N. A1068	SUPPORTO SPECIALISTICO:	REVISIONE
	REGATTO	VERIFICATO:	n. data
			0 DICEMBRE 2017
			1 SETTEMBRE 2019

VISTO DEL COMMITTENTE
autostrade per l'italia
IL RESPONSABILE UNICO DEL PROCEDIMENTO
Ing. Fabio Vignati

VISTO DEL CONCEDENTE
Ministero delle Infrastrutture e dei Trasporti
Ing. Fabio Vignati