

AUTOSTRADA (A14) : BOLOGNA-BARI-TARANTO
 TRATTO: BOLOGNA BORGO PANIGALE - BOLOGNA SAN LAZZARO

POTENZIAMENTO IN SEDE DEL SISTEMA
 AUTOSTRADALE E TANGENZIALE DI BOLOGNA

"PASSANTE DI BOLOGNA"

PROGETTO DEFINITIVO


VIABILITA' INTERFERITA

RIQUALIFICA VIA FERRARESE - 14+701


PARTE STRADALE

PLANIMETRIA STATO DI PROGETTO E SEZIONI TIPO

SEZIONE TIPOLOGICA VIABILITA' IN SOTTOVIA STATO DI FATTO 1:100

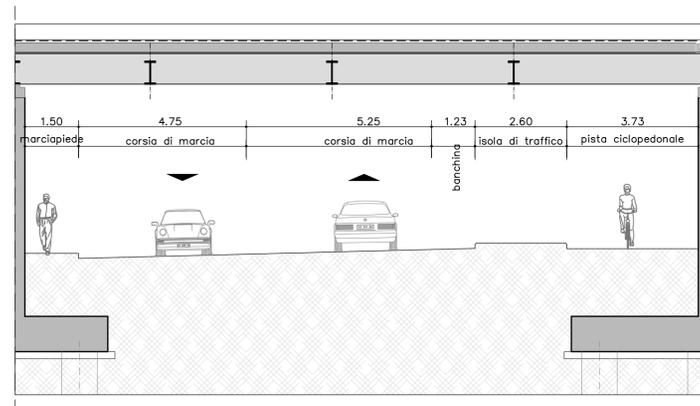

SEZIONE TIPOLOGICA VIABILITA' IN SOTTOVIA STATO DI PROGETTO 1:100

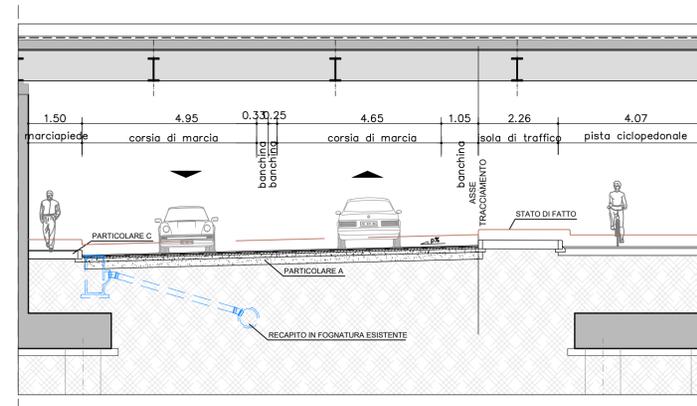

IL PROGETTISTA SPECIALISTICO Ing. Gianluca Salvatore Spinazzola Ord. Ingg. Milano n.A26796	IL RESPONSABILE INTEGRAZIONE PRESTAZIONI SPECIALISTICHE Ing. Raffaele Rinaldesi Ord. Ingg. Macerata N. A1068	IL DIRETTORE TECNICO Ing. Andrea Tanzi Ord. Ingg. Parma N. 1154
---	---	--

RIFERIMENTO PROGETTO		CODICE IDENTIFICATIVO				RIFERIMENTO ELABORATO		ORDINATORE			
Codice Commessa	LOD. SUP. PRO. Col. Appalto	Fase	Capitolo	Paragrafo	W.B.S.	Parte d'opera	Tp.	Disciplina	Progettazione	Rec.	00
111465	0000	PD	IN	107	RP007	00000	D	STD	1889	2	SCALA 1:500

 PROJECT MANAGER: Ing. Raffaele Rinaldesi Ord. Ingg. Macerata N. A1068	SUPPORTO SPECIALISTICO	REVISIONE	
	REDDATO: -	VERIFICATO: -	n. data
			0 DICEMBRE 2017
			1 SETTEMBRE 2019
		2 SETTEMBRE 2020	
		3 -	
		4 -	

VISTO DEL COMMITTENTE

 IL RESPONSABILE UNICO DEL PROCEDIMENTO
 Ing. Fabio Visardi

VISTO DEL CONCEDENTE

 Ministero delle Infrastrutture e dei Trasporti
 DIPARTIMENTO DI INFRASTRUTTURE, SICUREZZA OPERAZIONALE E PERSONALE
 ATTIVITA' DI INFRASTRUTTURE E CONCESSIONI AUTOSTRADALI