





PLANIMETRIA DI PROGETTO - RIQUALIFICA VIA ZAMBELLINI - RAMO OVEST 1:500

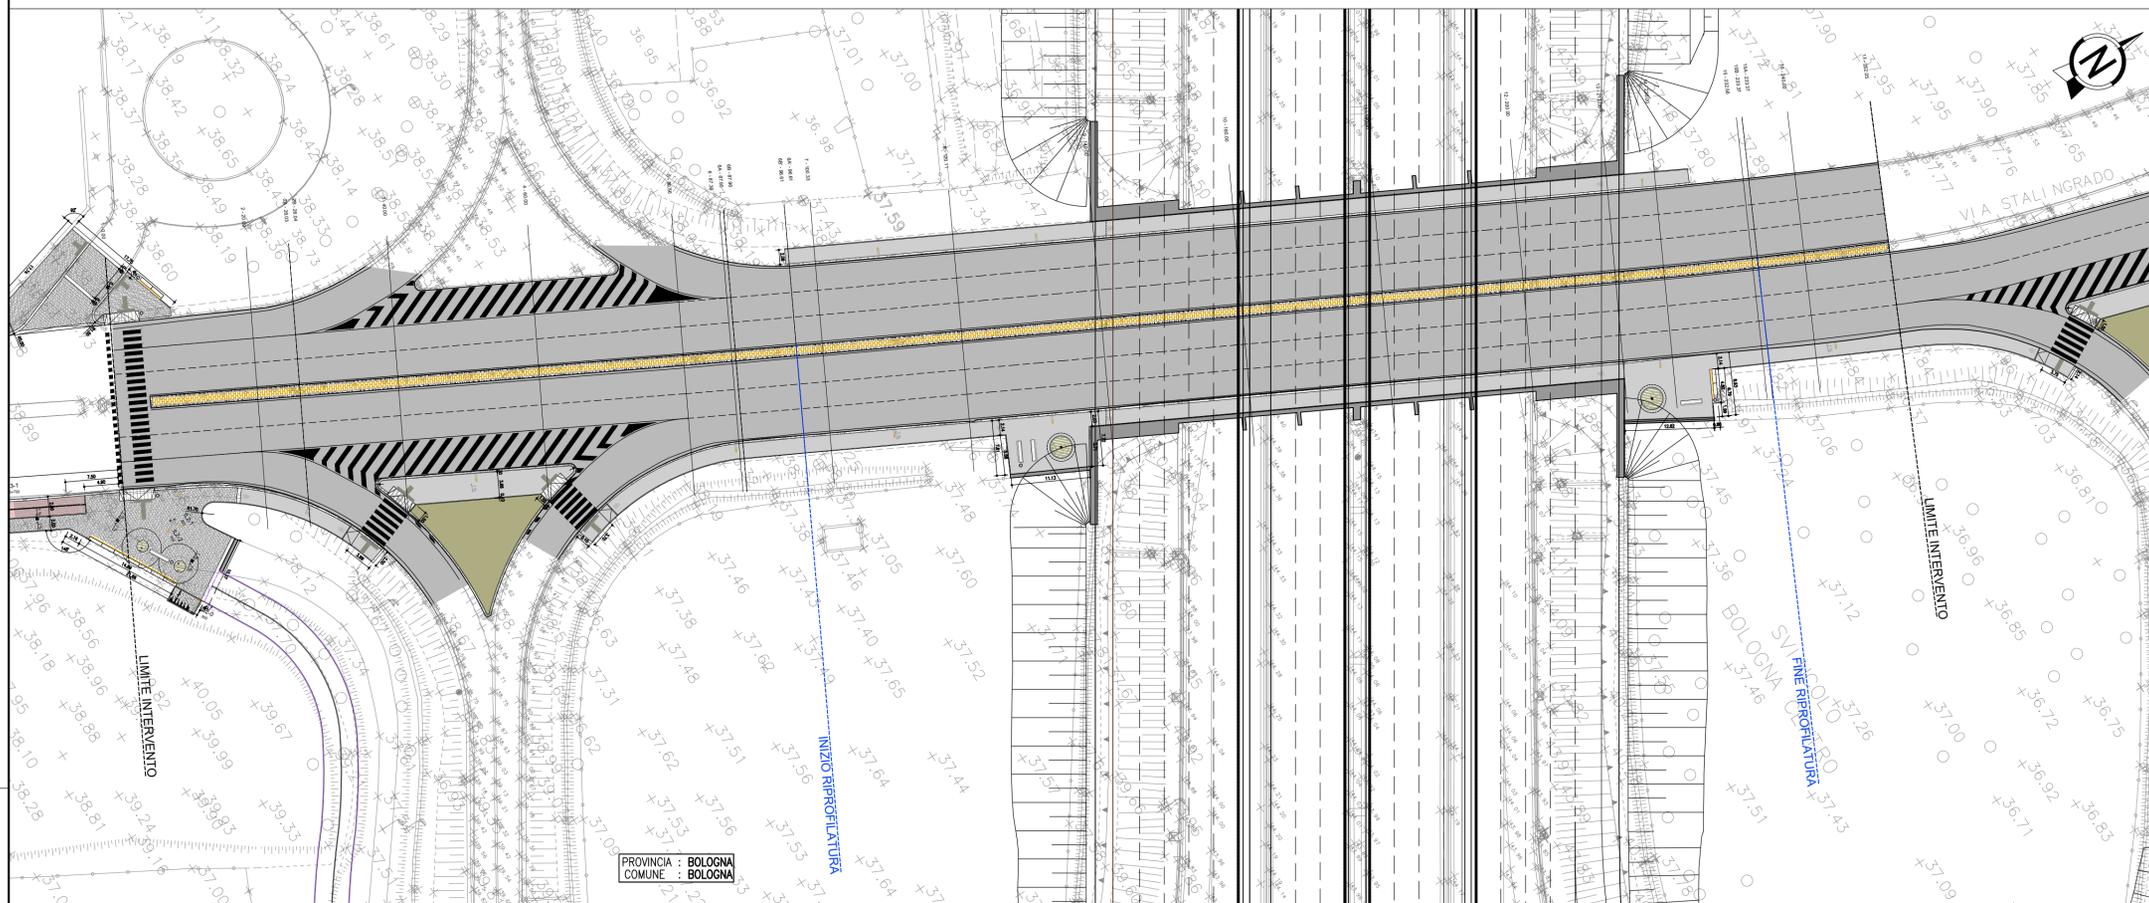

SEZIONE TIPOLOGICA VIABILITA' IN SOTTOVIA STATO DI FATTO 1:100

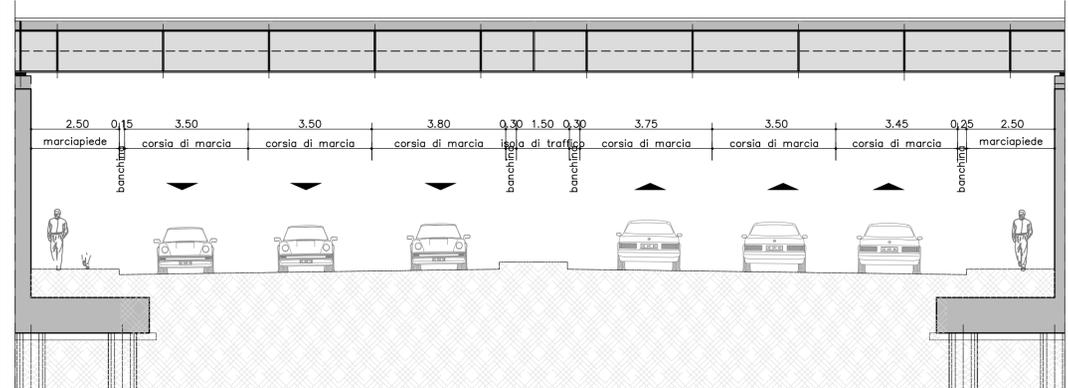

SEZIONE TIPOLOGICA VIABILITA' IN SOTTOVIA STATO DI PROGETTO 1:100

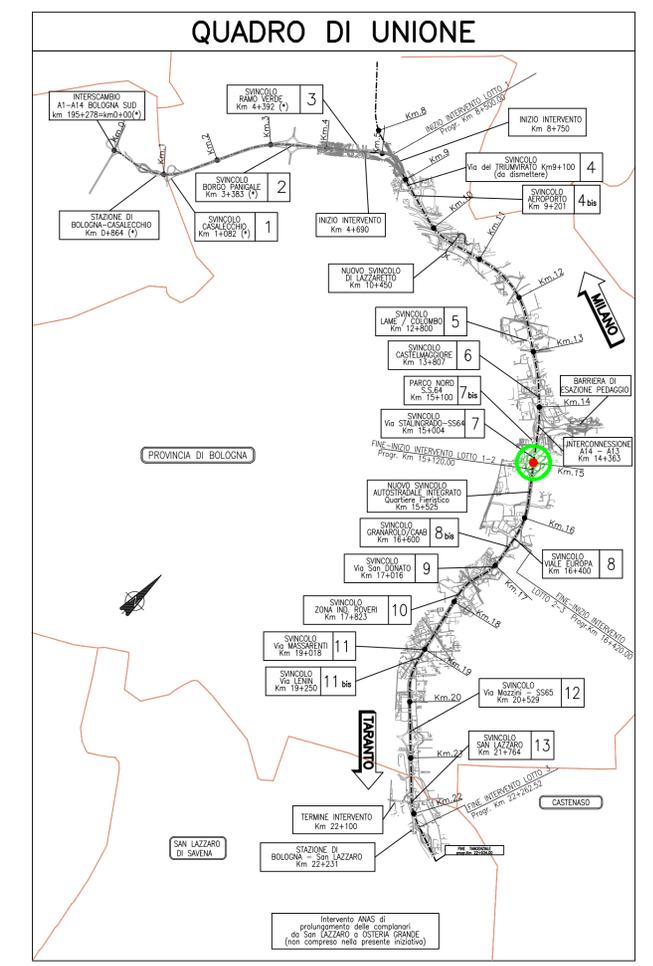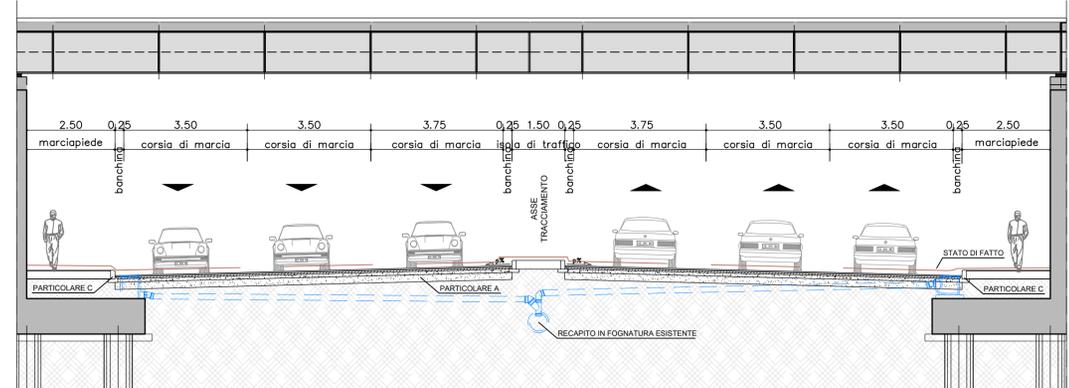

AUTOSTRADA (A14) : BOLOGNA-BARI-TARANTO  
TRATTO: BOLOGNA BORGO PANIGALE - BOLOGNA SAN LAZZARO

POTENZIAMENTO IN SEDE DEL SISTEMA  
AUTOSTRADALE E TANGENZIALE DI BOLOGNA

"PASSANTE DI BOLOGNA"

PROGETTO DEFINITIVO

VIABILITA' INTERFERITA

RIQUALIFICA VIA ZAMBELLINI (SS64) - 15+004

PARTE STRADALE

PLANIMETRIA STATO DI PROGETTO E SEZIONI TIPO

<b>IL PROGETTISTA SPECIALISTICO</b> Ing. Gianluca Salvatore Spinazzola Ord. Ingg. Milano n.A26796 <b>RESPONSABILE STRADE E ARREDI STRADALI</b>	<b>IL RESPONSABILE INTEGRAZIONE PRESTAZIONI SPECIALISTICHE</b> Ing. Raffaele Rinaldesi Ord. Ingg. Macerata N. A1068	<b>IL DIRETTORE TECNICO</b> Ing. Andrea Tanzi Ord. Ingg. Parma N. 1154 <b>PROGETTAZIONE NUOVE OPERE AUTOSTRADALI</b>
---	---	---

RIFERIMENTO PROGETTO		CODICE IDENTIFICATIVO				ORDINATORE
111465	0000 PD INI 08 RP008 000000 DSTD 1904 - 2	111465	0000	PD	INI 08 RP008 000000 DSTD 1904 - 2	00

 <b>PROJECT MANAGER:</b> Ing. Raffaele Rinaldesi Ord. Ingg. Macerata N. A1068 <b>REDDATO:</b> -	<b>SUPPORTO SPECIALISTICO:</b> - <b>VERIFICATO:</b> -	<b>REVISIONE</b>	
		n.	data
		0	DICEMBRE 2017
		1	SETTEMBRE 2019

<b>VISTO DEL COMMITTENTE</b>  IL RESPONSABILE UNICO DEL PROCEDIMENTO Ing. Fabio Visardi	<b>VISTO DEL CONCEDENTE</b>  Ministero delle Infrastrutture e dei Trasporti DIPARTIMENTO DI INFRASTRUTTURE, SICUREZZA OPERATIVA E PERSONALE ATTIVITA' DI INFRASTRUTTURE E CONCESSIONI AUTOSTRADALI
--	--