





PROFILO LONGITUDINALE - ROTATORIA 4 - CORONA GIRATORIA 1:1000/100

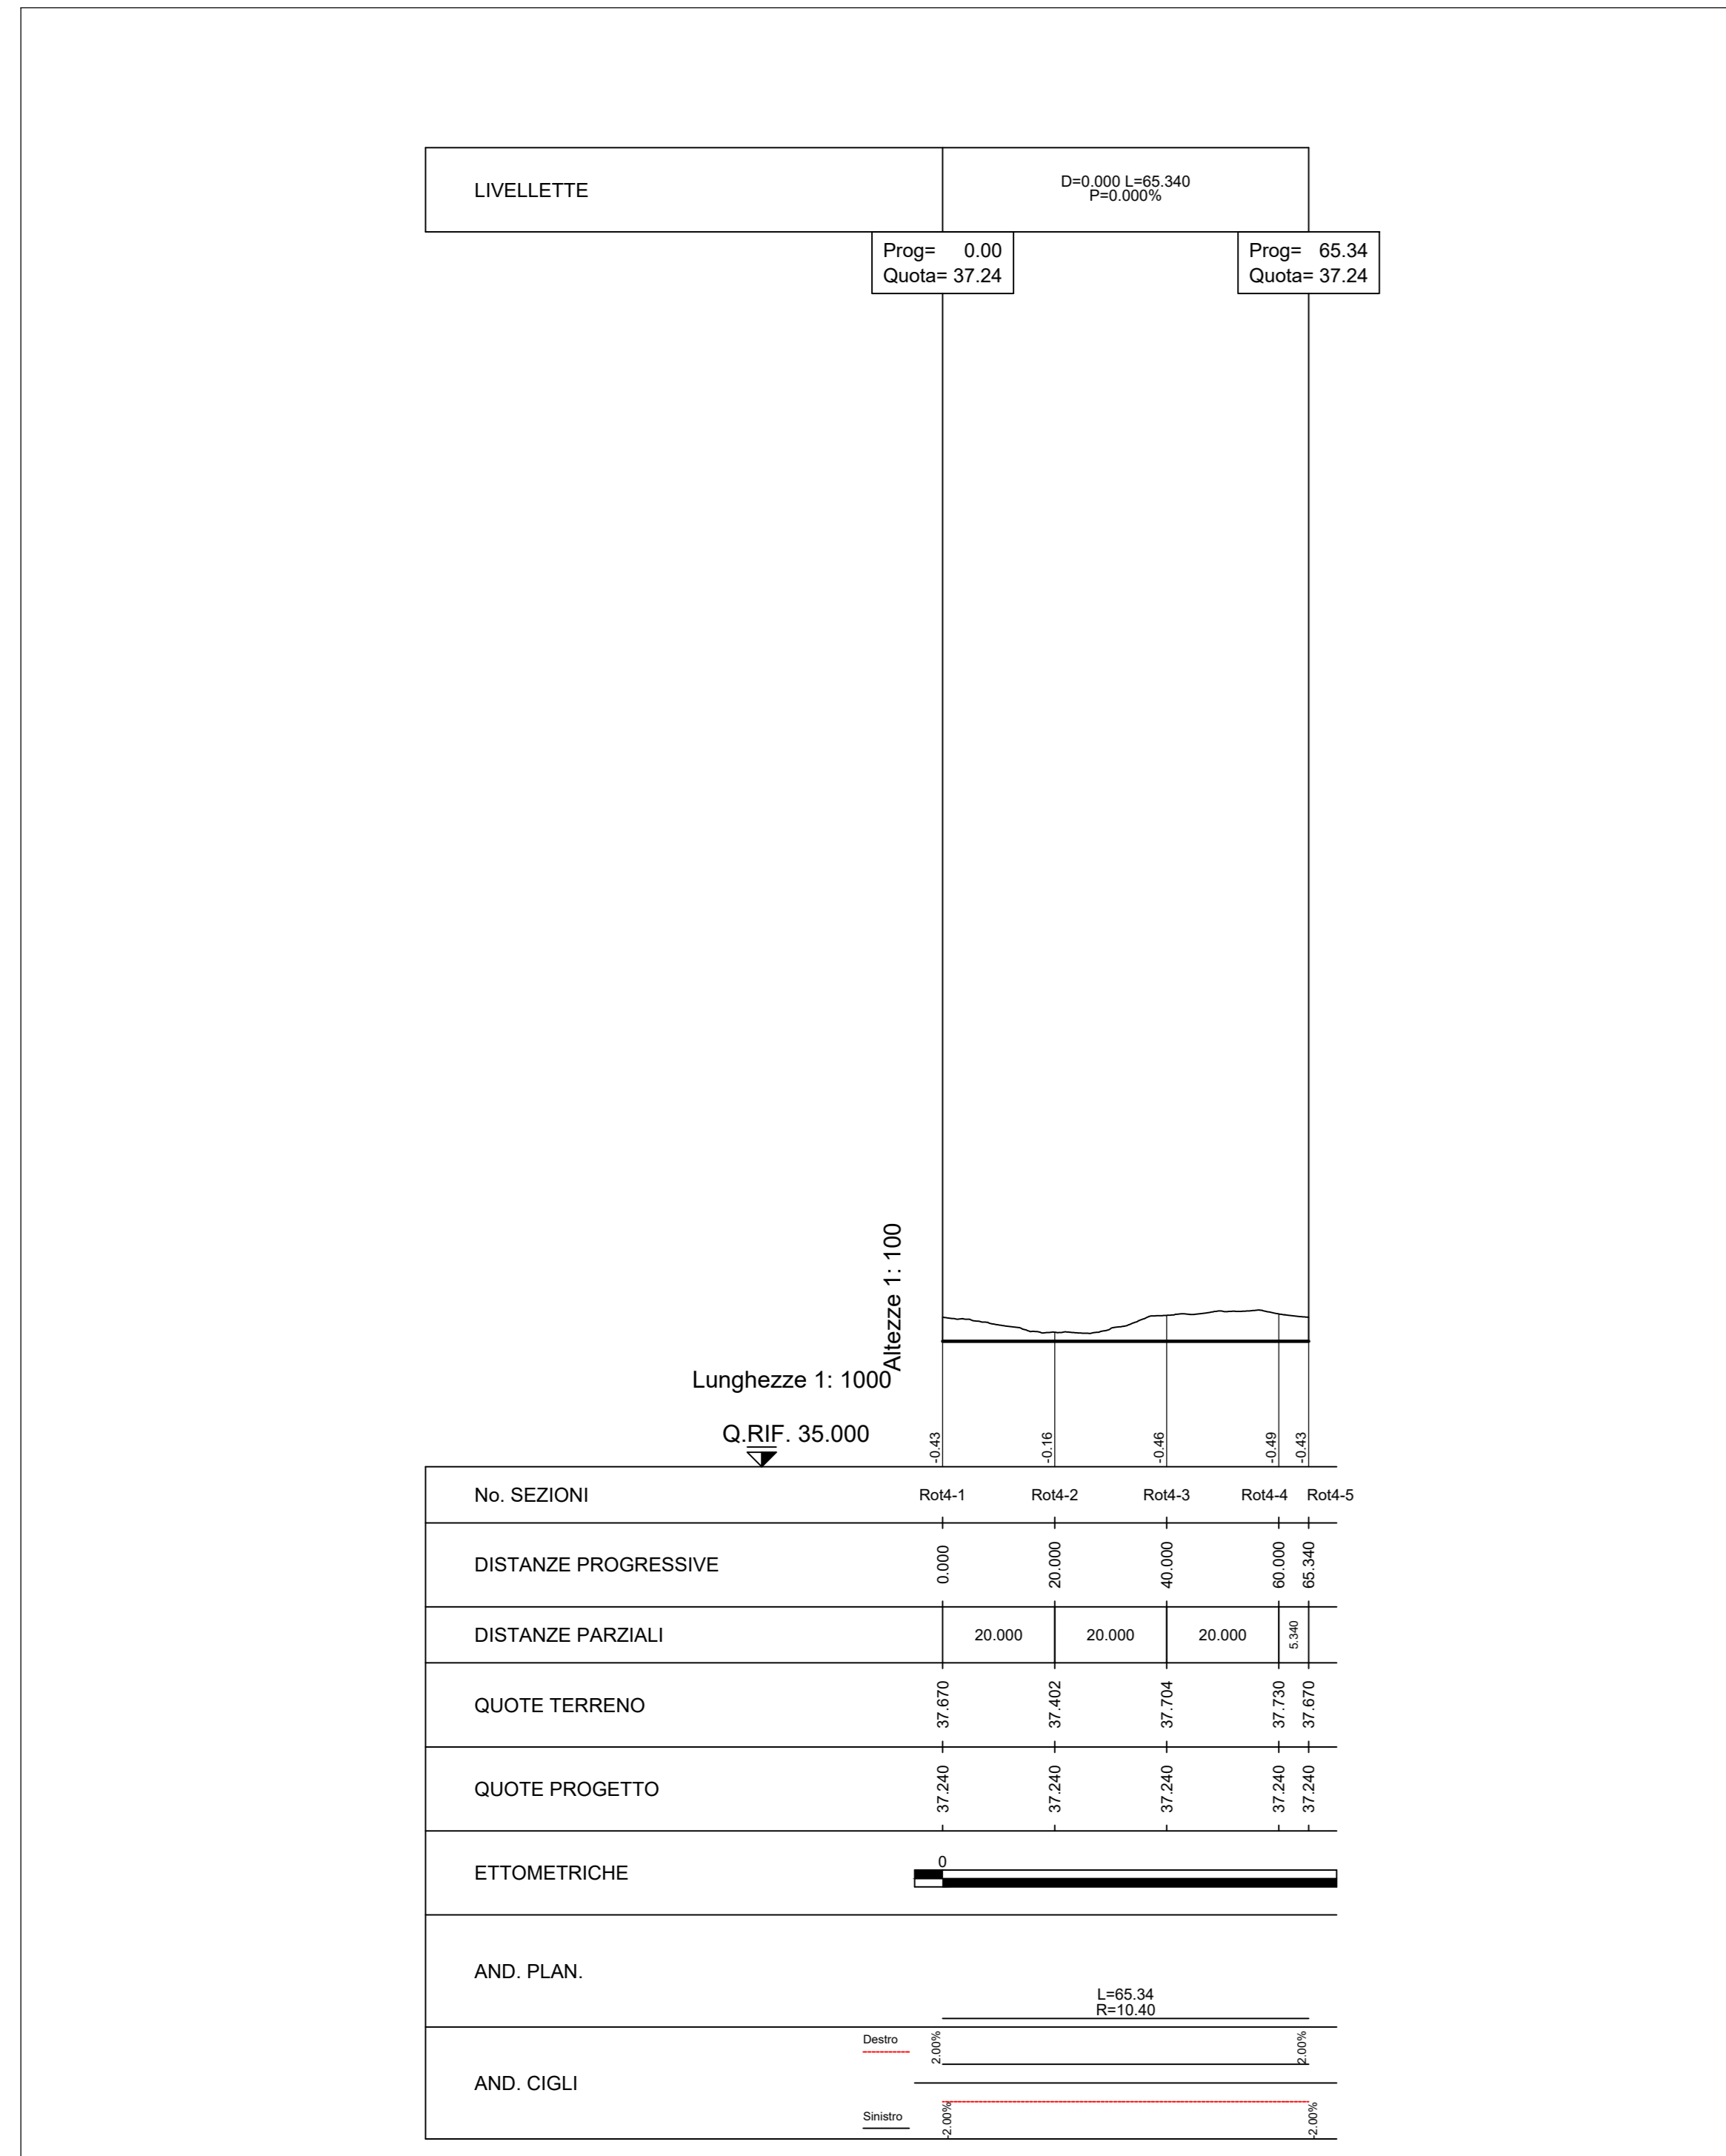

PROFILO LONGITUDINALE - ROTATORIA 4 - RAMO NORD 1:1000/100

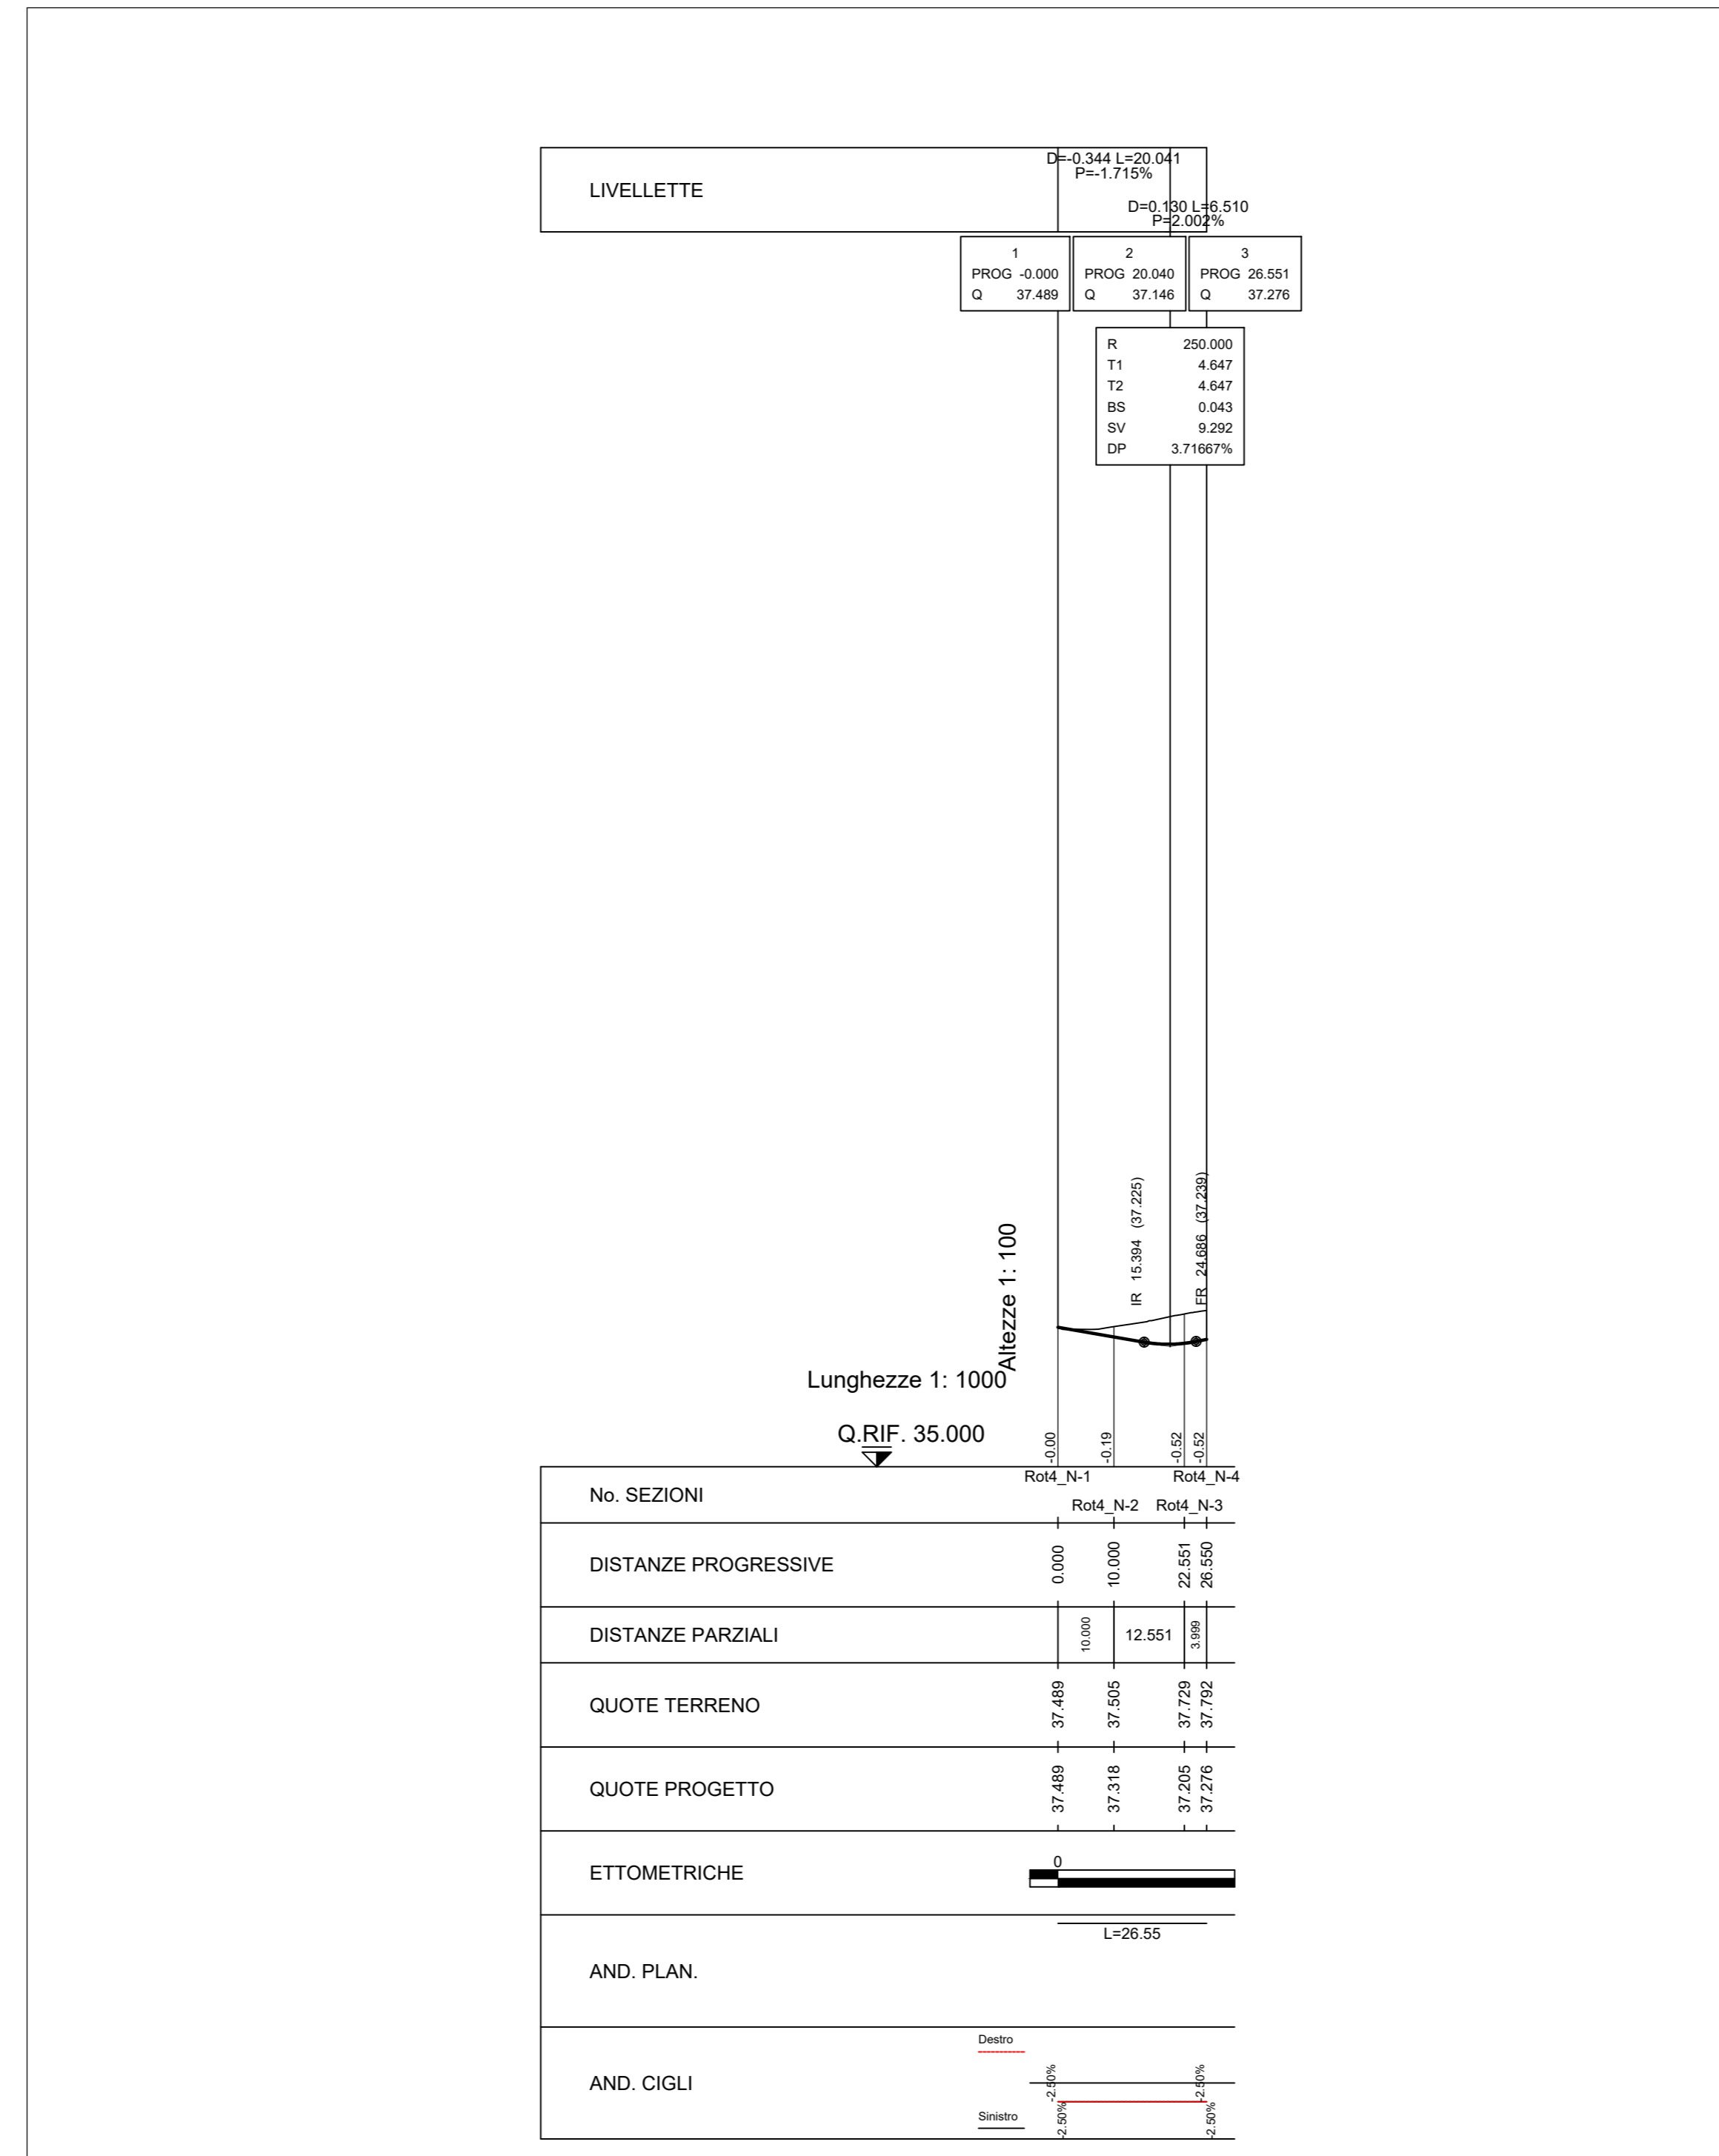

PROFILO LONGITUDINALE - ROTATORIA 4 - RAMO EST 1:1000/100

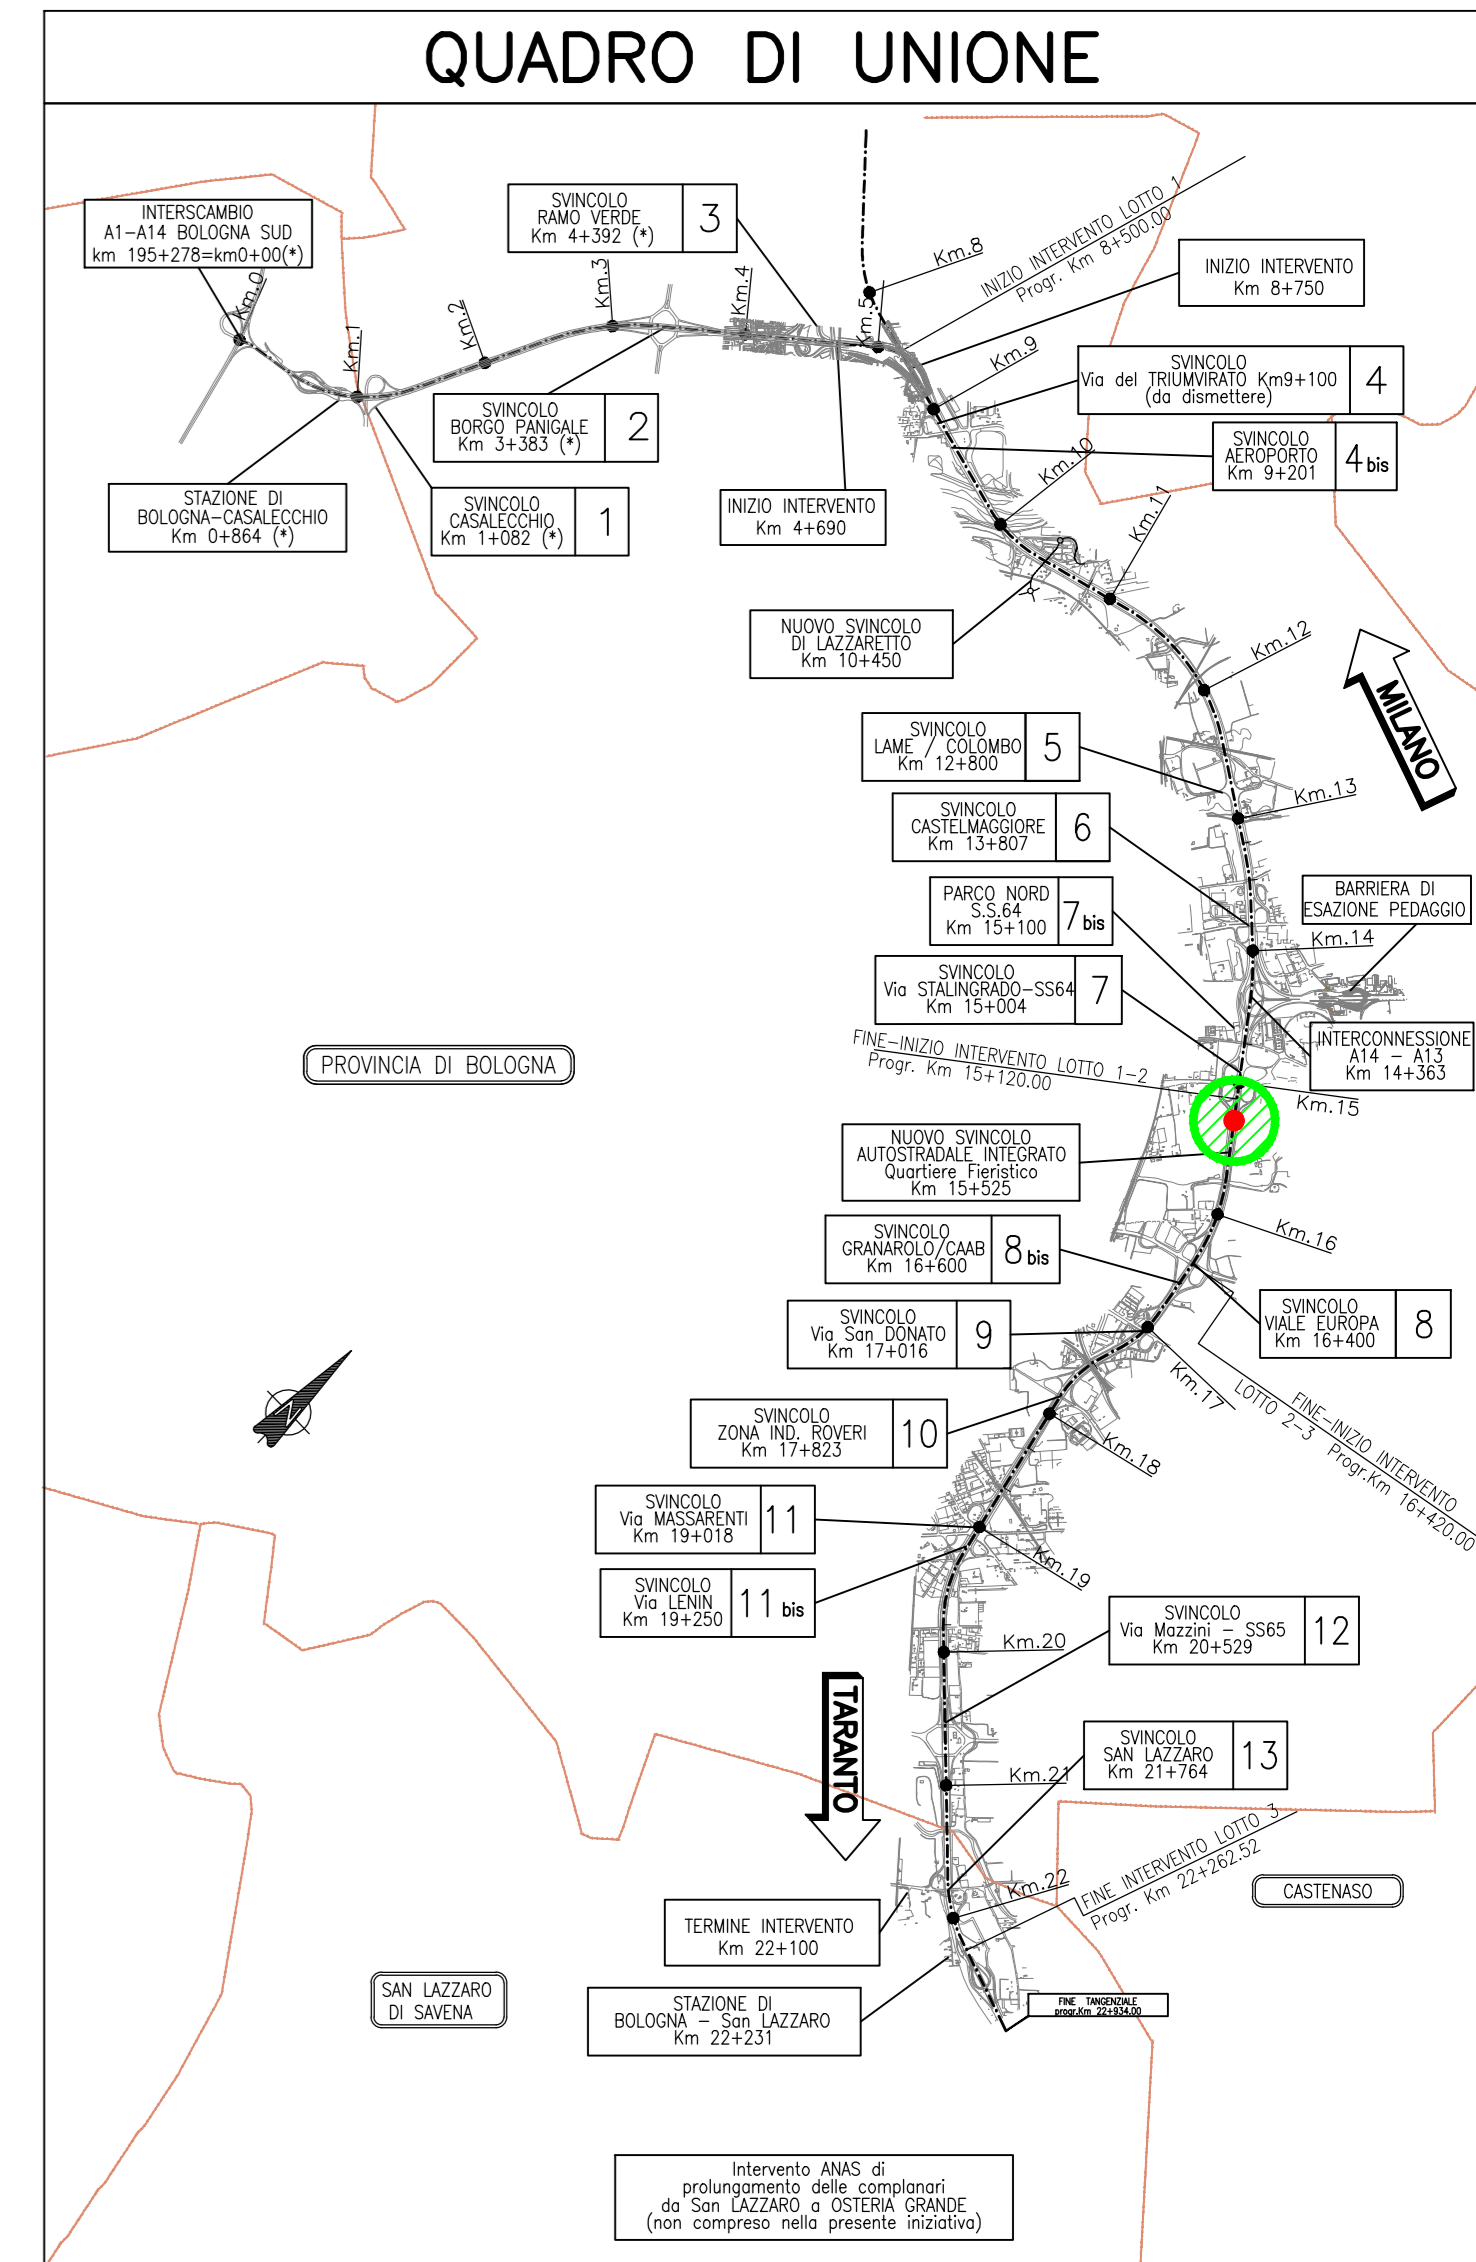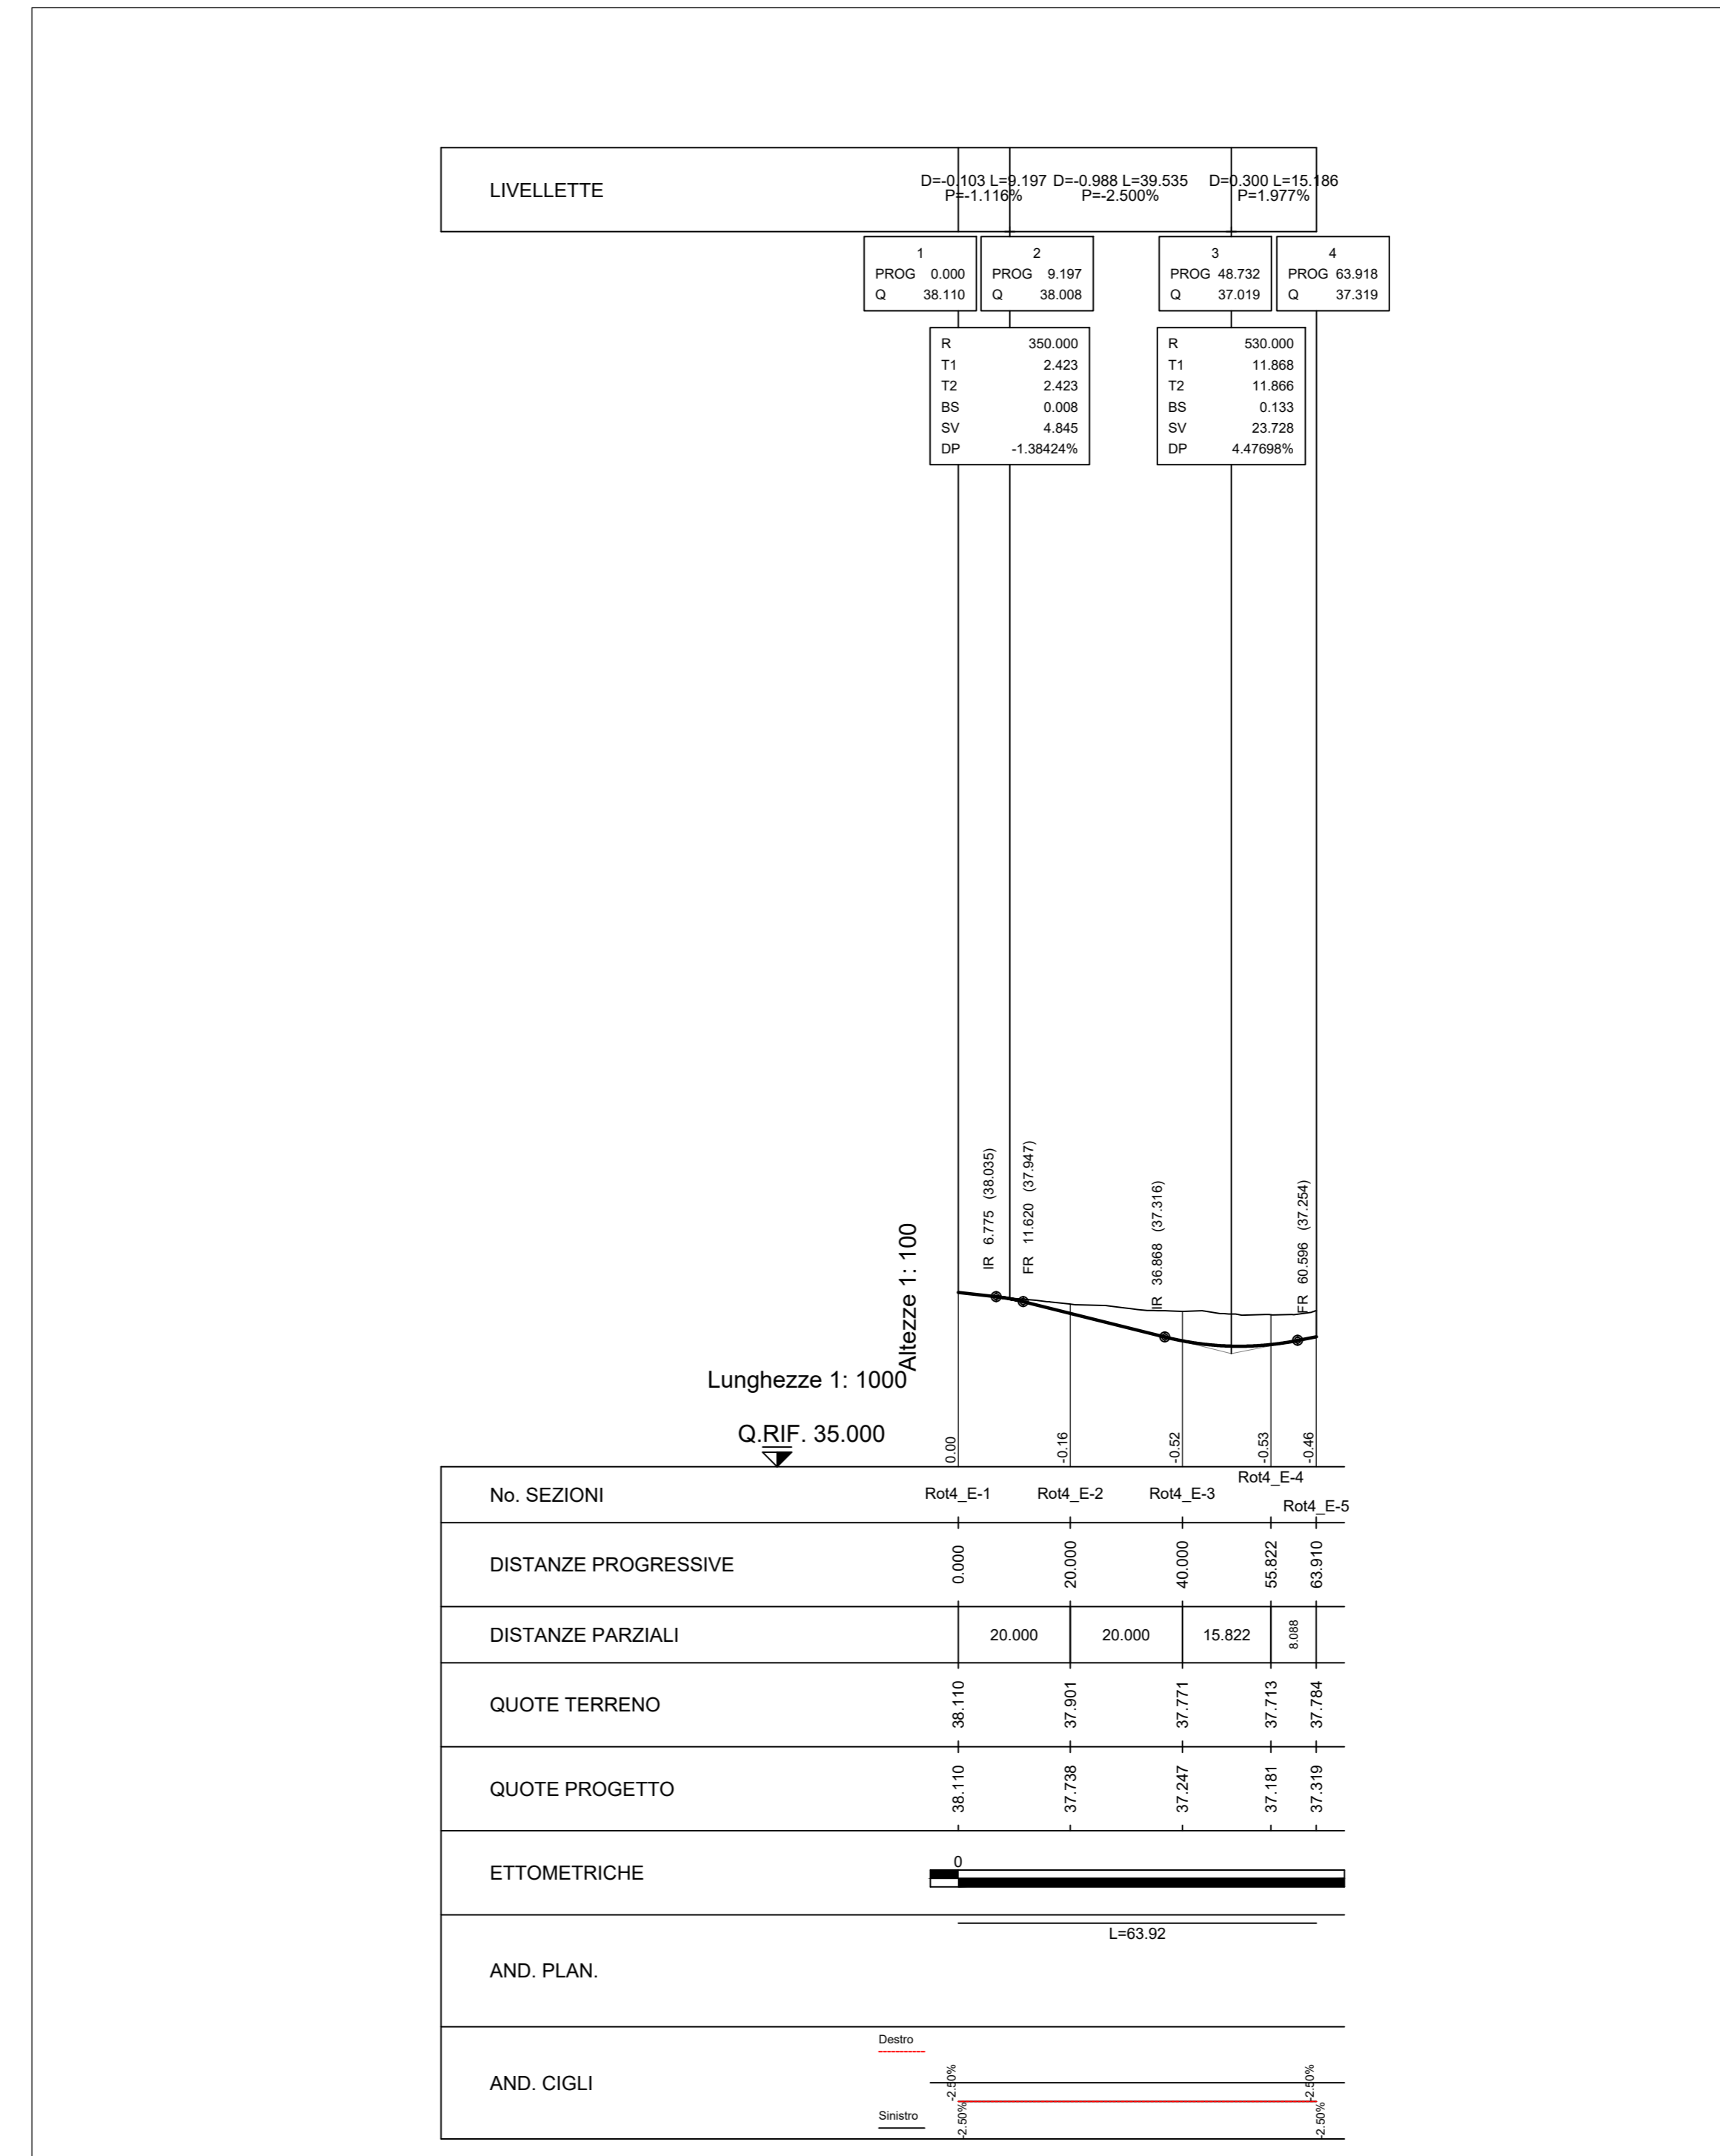

autostrade per l'italia

AUTOSTRADA (A14) : BOLOGNA-BARI-TARANTO
TRATTO: BOLOGNA BORGO PANIGALE - BOLOGNA SAN LAZZARO

POTENZIAMENTO IN SEDE DEL SISTEMA
AUTOSTRADALE E TANGENZIALE DI BOLOGNA

"PASSANTE DI BOLOGNA"

PROGETTO DEFINITIVO

VIABILITA' INTERFERITA

RIQUALIFICA VIA ZAMBECCARI - 15+227
R0004 - ADEG. ROT. VIA ZAMBECCARI pk 15+260
PROFILO LONGITUDINALE

IL PROGETTISTA SPECIALISTA Ing. Gianluigi Solatore Spazzolotto Ord. Ingeg. Milano N.420796 RESPONSABILE STUDIO Ing. ANGELO RINALDI		IL RESPONSABILE INTEGRAZIONE PRESTAZIONI SPECIALISTICHE Ing. Raffaele Rinaldi Ord. Ingeg. Mozzanese N. 41068		IL DIRETTORE TECNICO Ing. Andrea Tanti Ord. Ingeg. Parma N. 1154 PROGETTAZIONE NUOVE OPERE AUTOSTRADALI	
CODICE IDENTIFICATIVO 111465 0000 PD IN I 09 R0004 PROOD STD 1927-0		APPRIMBAMENTO PROGETTO 111465 0000 PD IN I 09 R0004 PROOD STD 1927-0		APPRIMBAMENTO ELABORAZIONE 00	
PROJECT MANAGER Ing. Raffaele Rinaldi Ord. Ingeg. Mozzanese N. 41068		SUPPORTO SPECIALISTICO VERIFICATO		REVISIONE 0 1 2 3 4	

VISTO DEL COMMITTENTE Ing. Roberto Vignati RESPONSABILE LAVORI DEL PROCEDIMENTO	VISTO DEL CONCESSIONARIO Ing. Andrea Tanti RESPONSABILE LAVORI DEL PROCEDIMENTO
---	---