
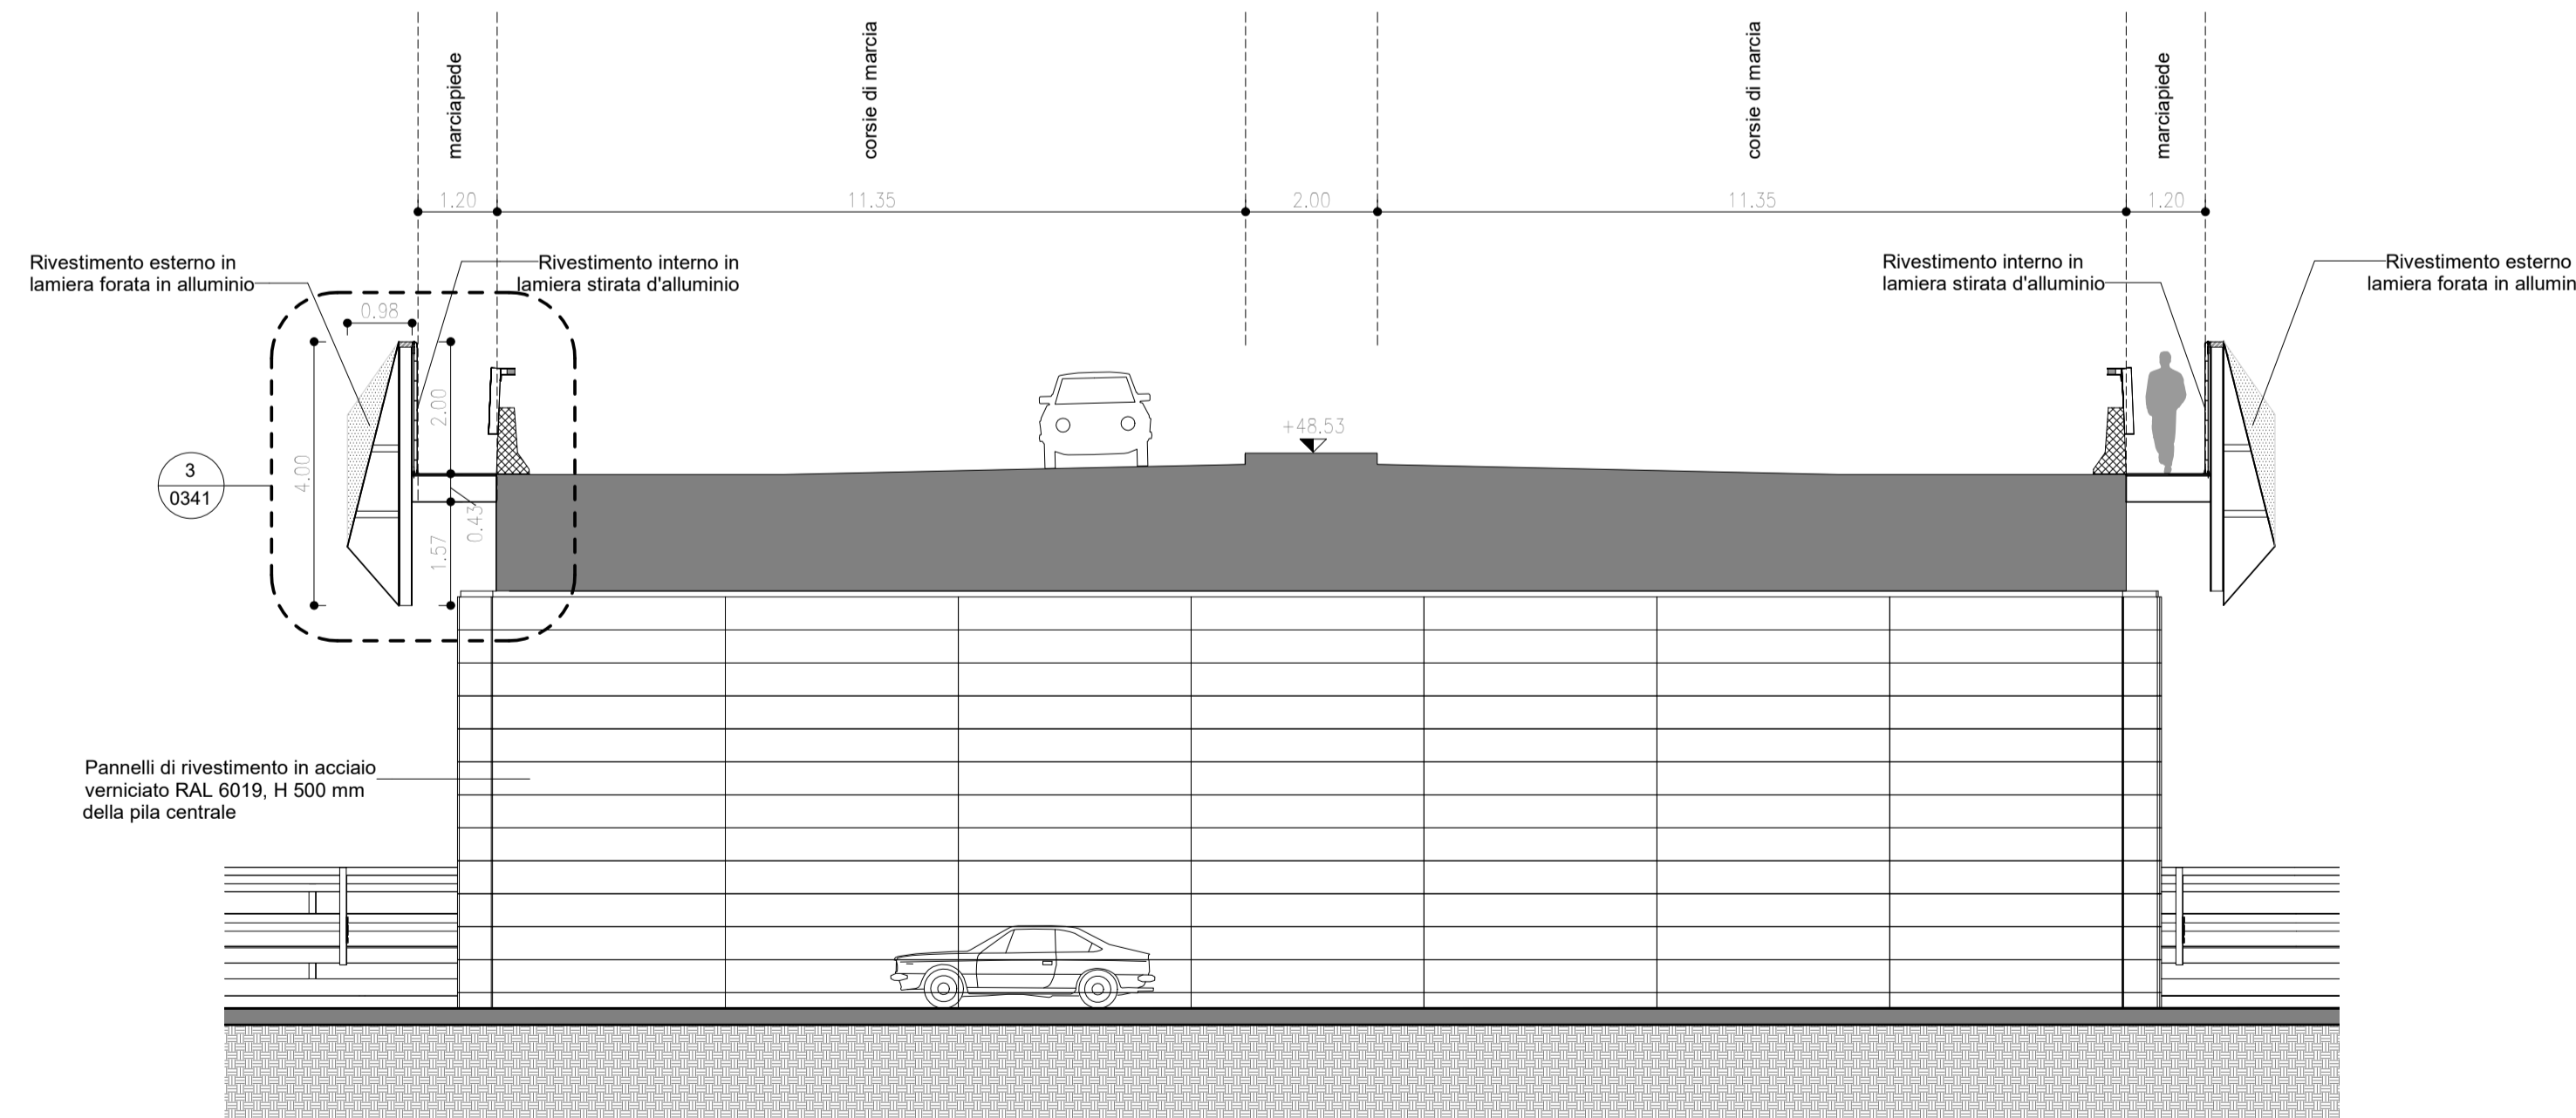



1) Cavalcavia Viale Europa - Sezione longitudinale A  
Scala 1:100

SIMBOLI GRAFICI		MATERIALI	
+99.99	SIMBOLO QUOTE ALT. PIANTA	[Pattern]	CEMENTO ARMATO
+59.99	SIMBOLO QUOTE ALTIMETRICHE	[Pattern]	TERRA
TITOLO OPERA		[Pattern]	ACCIAIO
SZ X	SIMBOLO DI SEZIONE VERTICALE	[Pattern]	PAVIMENTI
PR X	SIMBOLO DI PROSPETTO	[Pattern]	ASFALTO
A	SIMBOLO DI SEZIONE ORIZZONTALE	[Pattern]	MASSETTO CLS
D 1	NUMERO DETTAGLIO	[Pattern]	DRENAGGIO
101	RIQUADRO RIFERIMENTO DETTAGLIO	[Pattern]	VERDE ESTENSIVO
	NUMERO TAVOLA	[Pattern]	RIVESTIMENTI
0.1%	INDICAZIONE PENDENZA TRASVERSALE	[Pattern]	PANNELLI IN LAMIERA STRATATA IN ALLUMINIO
-----	OGGETTO DELL'INTERVENTO	[Pattern]	PANNELLI IN ACCIAIO VERNICIATO RAL 6019
-----	GIUNTO STRUTTURALE	[Pattern]	PANNELLI MICROFORATI IN ALLUMINIO

Note:  
 - Per l'esecuzione delle strutture fanno fede gli elaborati strutturali  
 - Per l'esecuzione degli impianti fa fede il progetto impiantistico  
 - Per il progetto delle sistemazioni verdi e delle Porte si rimanda agli elaborati specialistici e di dettaglio  
 - Tutte le misure sono da verificare in cantiere  
 - Tutte le misure sono espresse in metri - le tavole dei dettagli in mm

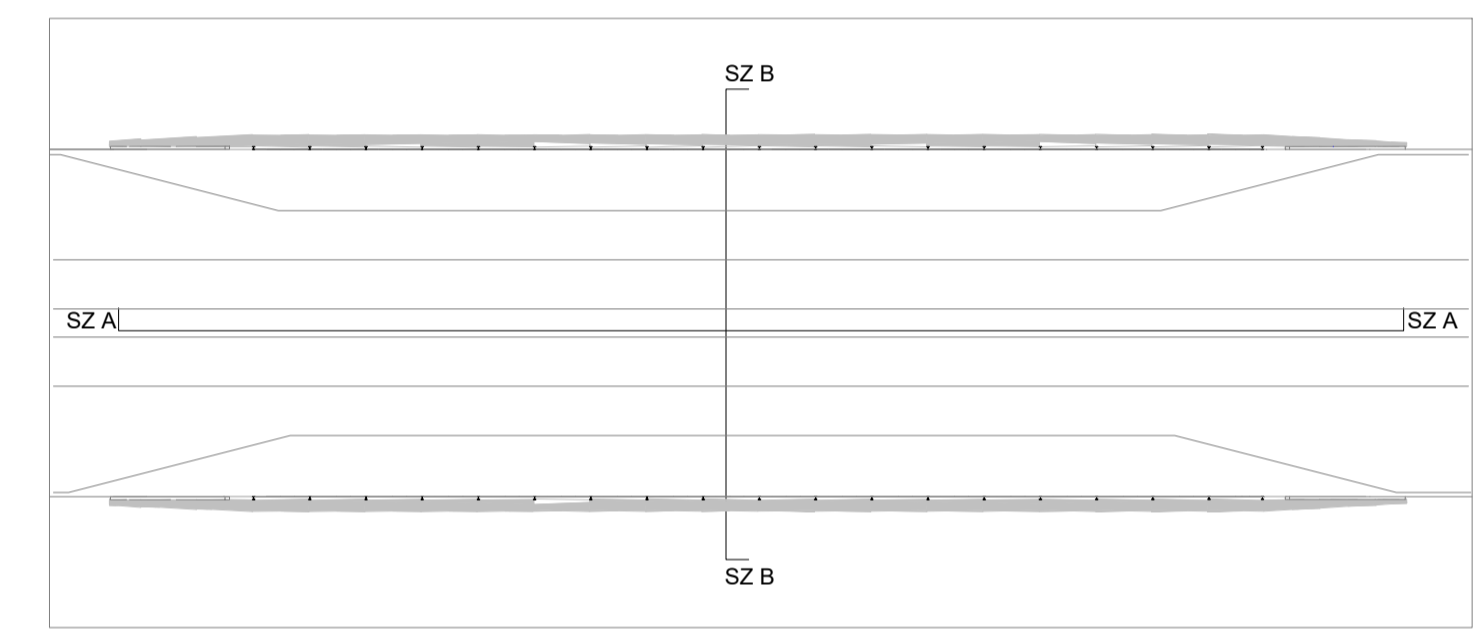

2) Cavalcavia Viale Europa - Sezione trasversale B  
Scala 1:100

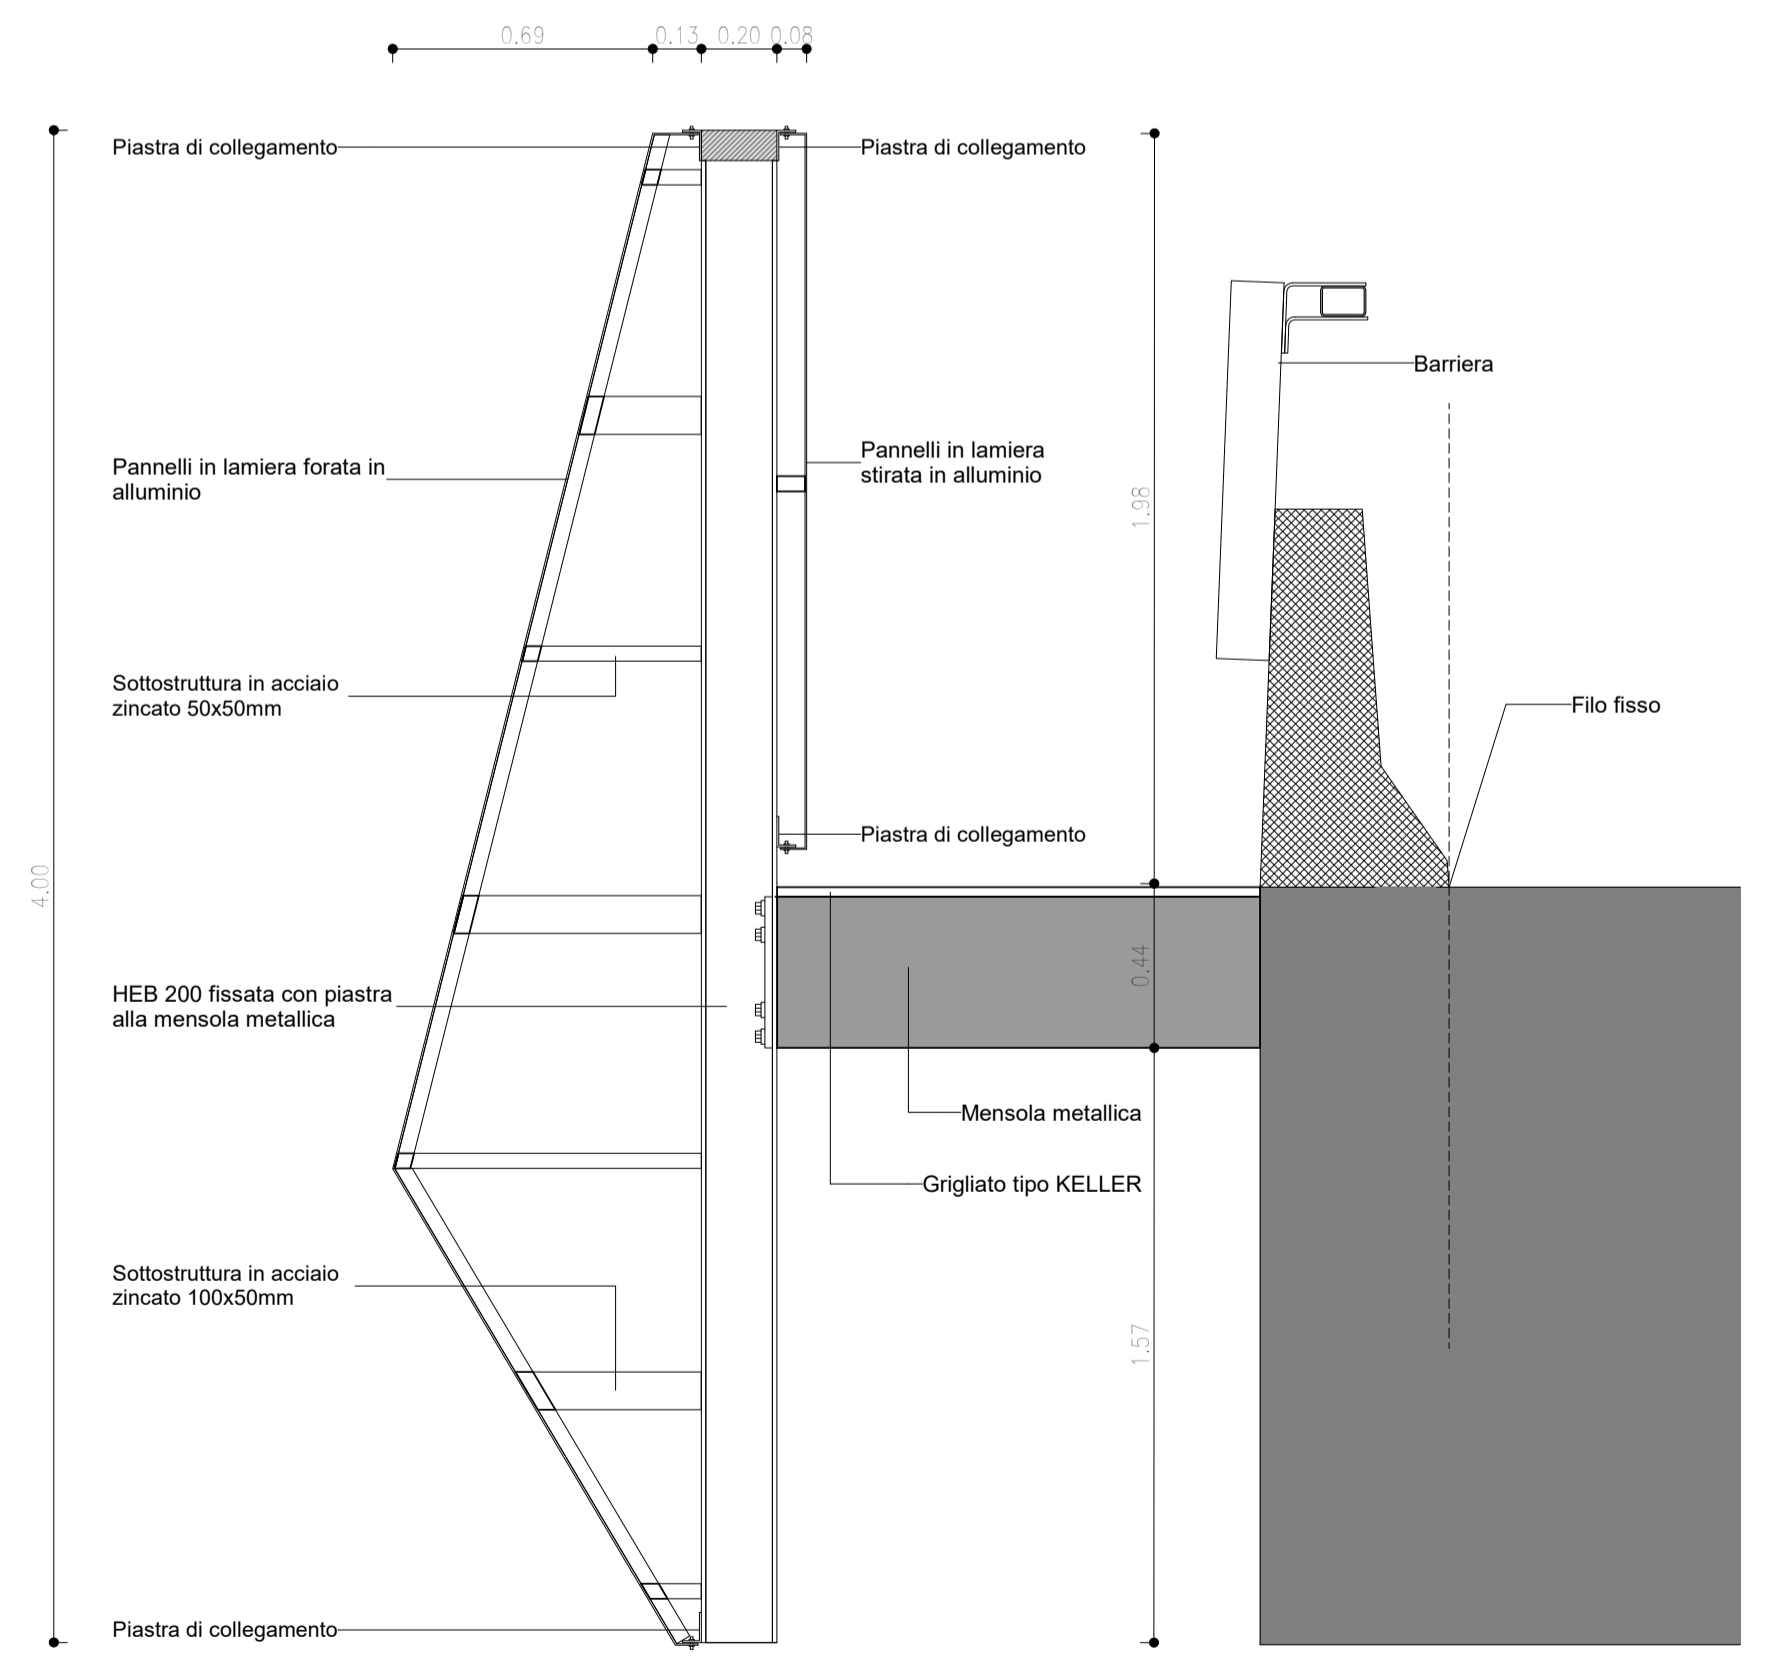

3) Dettaglio del sistema di rivestimento  
Scala 1:20



**autostrade** per l'italia

**AUTOSTRADA (A14): BOLOGNA-BARI-TARANTO**  
 TRATTO: BOLOGNA BORGO PANIGALE - BOLOGNA SAN LAZZARO

POTENZIAMENTO IN SEDE DEL SISTEMA  
 AUTOSTRADALE E TANGENZIALE DI BOLOGNA

"PASSANTE DI BOLOGNA"

PROGETTO DEFINITIVO

VIABILITA' INTERFERITA

RIQUALIFICA VIALE EUROPA

CAVALCAVIA VIALE EUROPA

Progetto architettonico  
 Sezioni dettagli e fotosimulazioni

IL PROGETTISTA SPECIALISTICO Arch. Enrico Francesconi Ord. Arch. Milano N. 16888	IL RESPONSABILE INTEGRAZIONE PRESTAZIONI SPECIALISTICHE Ing. Raffaele Rinaldesi Ord. Ingg. Macerata N. A1068	IL DIRETTORE TECNICO Ing. Andrea Tardi Ord. Ingg. Parma N. 1154
RESPONSABILE ARCHITETTURA E PAESAGGIO		PROGETTAZIONE NUOVE OPERE AUTOSTRADALI

REFERIMENTO PROGETTO		CODICE IDENTIFICATIVO				REFERIMENTO ELABORATO		OPERATORE
Codice Commessa	1505-SIG-PAV-CAL. Appalto	Fase	Ciclo	Periplo	Parti Finisce	No.	Descrizione	00
111465	0000	PD	IN	I10	CV102	00000	D AUA	0341 -2
SCALA								VARIE

PROJECT MANAGER: Ing. Raffaele Rinaldesi Ord. Ingg. Macerata N. A1068	SUPPORTO SPECIALISTICO: <b>ABOR</b> ARCHITETTI ASSOCIATI	REVISIONE
REDATTO	VERIFICATO	data
		0 DICEMBRE 2017
		1 SETTEMBRE 2019
		2 SETTEMBRE 2020
		3
		4

VISTO DEL COMMITTENTE  
**autostrade** per l'italia  
 IL RESPONSABILE UNICO DEL PROCEDIMENTO  
 Ing. Marina Costa

VISTO DEL CONCEDENTE  
 Ministero delle Infrastrutture e dei Trasporti  
 Direzione Regionale Infrastrutture e Trasporti  
 Ufficio di Bologna