



1 Cavalcavia Viale Europa - Prospetto A
Scala 1:100

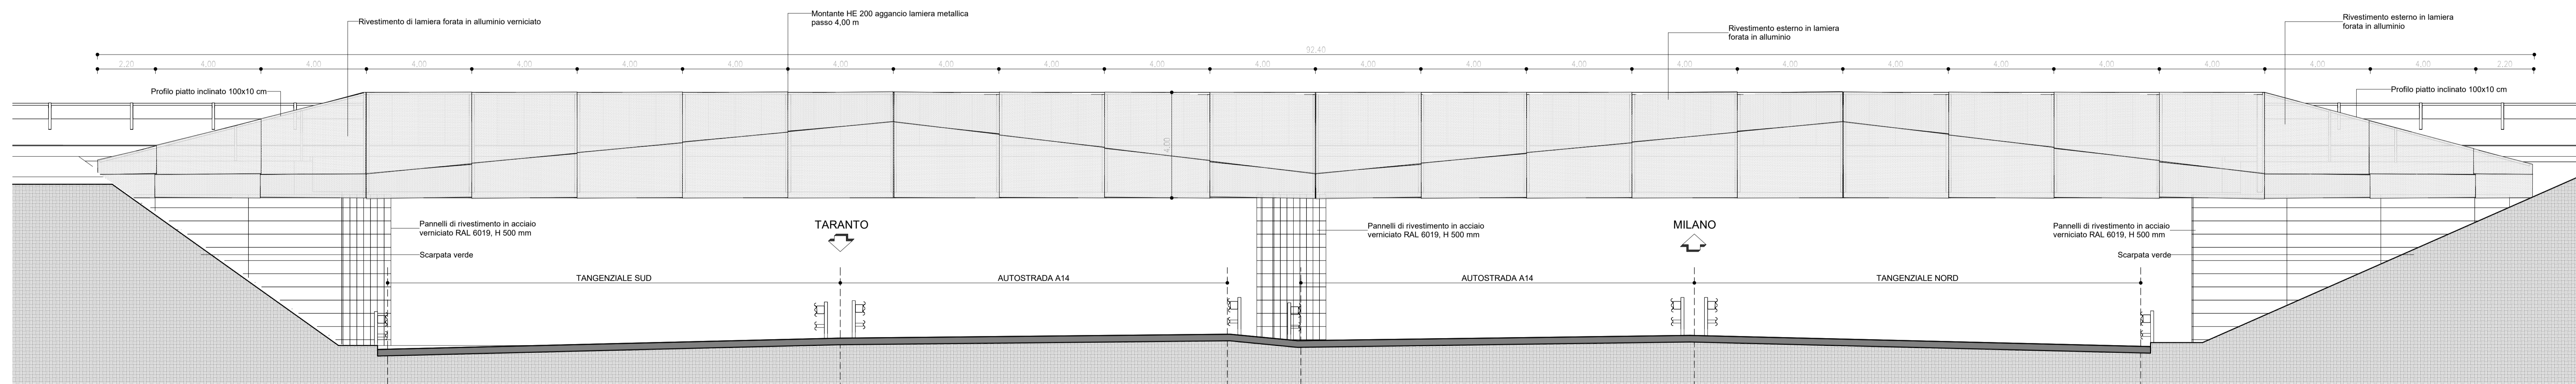

2 Cavalcavia Viale Europa - Prospetto B
Scala 1:100

SIMBOLI GRAFICI		MATERIALI	
	SIMBOLO QUOTE ALT. PIANTA		CEMENTO ARMATO
	SIMBOLO QUOTE ALTIMETRICHE		TERRA
	TITOLO OPERA		ACCIAIO
	SZ X) SIMBOLO DI SEZIONE VERTICALE		ASFALTO
	PR X) SIMBOLO DI PROSPETTO		MASSETTO CLS
	A) SIMBOLO DI SEZIONE ORIZZONTALE		DRENAGGIO
	D 1) 101) NUMERO DETTAGLIO		VERDE ESTENSIVO
	RIQUADRO RIFERIMENTO		PANNELLI IN LAMIERA STRATA IN ALLUMINIO
	NUMERO TAVOLA		PANNELLI IN ACCIAIO VERNICIATO RAL 6019
	0,1% INDICAZIONE PENDENZA TRASVERSALE		PANNELLI MICROFORATI IN ALLUMINIO
	OGGETTO DELL'INTERVENTO		
	GIUNTO STRUTTURALE		

Note:
 - Per l'esecuzione delle strutture fanno fede gli elaborati strutturali.
 - Per l'esecuzione degli impianti fa fede il progetto impiantistico.
 - Per il progetto delle sistemazioni verdi e delle Porte si rimanda agli elaborati specialistici e di dettaglio.
 - Tutte le misure sono da verificare in cantiere.
 - Tutte le misure sono espresse in metri - le tavole dei dettagli in mm.

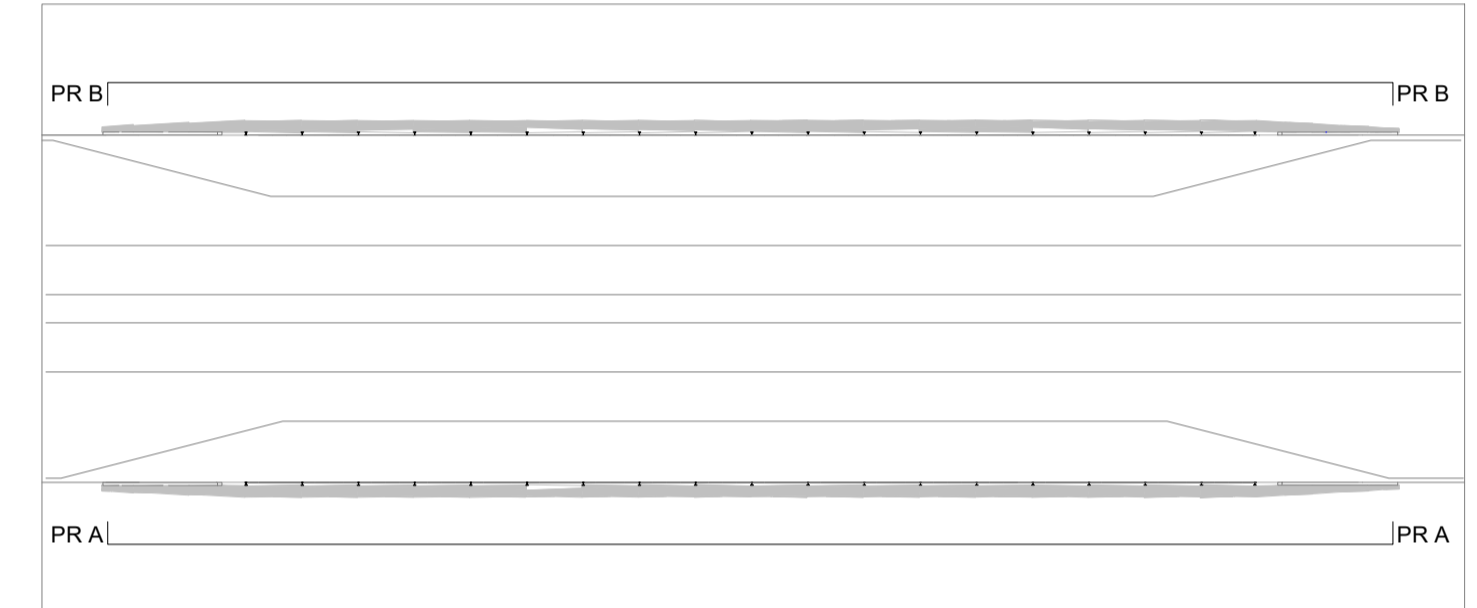

AUTOSTRADA (A14): BOLOGNA-BARI-TARANTO
 TRATTO: BOLOGNA BORGO PANIGALE - BOLOGNA SAN LAZZARO

POTENZIAMENTO IN SEDE DEL SISTEMA
 AUTOSTRADALE E TANGENZIALE DI BOLOGNA

"PASSANTE DI BOLOGNA"
 PROGETTO DEFINITIVO

VIABILITA' INTERFERITA
 RIQUALIFICA VIALE EUROPA
 CAVALCAVIA VIALE EUROPA

Progetto architettonico
 Prospetti

IL PROGETTISTA SPECIALISTICO Arch. Enrico Francesconi Ord. Arch. Milano N. 16888 RESPONSABILE ARCHITETTURA E PAESAGGIO	IL RESPONSABILE INTEGRAZIONE PRESTAZIONI SPECIALISTICHE Ing. Raffaele Rinaldesi Ord. Ingg. Macerata N. A1068	IL DIRETTORE TECNICO Ing. Andrea Tardi Ord. Ingg. Parma N. 1154 PROGETTAZIONE NUOVE OPERE AUTOSTRADALI
--	---	--

REFERIMENTO PROGETTO		CODICE IDENTIFICATIVO				REFERIMENTO ELABORATO		ORDINATORE		
Codice Commessa	1555-525-PA10-CM-001	Fase	Codice	Paragrafo	WBS	Punto Focus	No.	Descrizione	Rev.	
111465	0000	PD	IN	I10	CV102	00000	D	AUA	0342	-2

PROJECT MANAGER Ing. Raffaele Rinaldesi Ord. Ingg. Macerata N. A1068	SUPPORTO SPECIALISTICO 	REVISIONE data 0 DICEMBRE 2017 1 SETTEMBRE 2019 2 SETTEMBRE 2020 3 - 4 -
---	-----------------------------------	---

VISTO DEL COMMITTENTE IL RESPONSABILE UNICO DEL PROCEDIMENTO Ing. Marina Costa	VISTO DEL CONCEDENTE Ministero delle Infrastrutture e dei Trasporti
---	---