


LEGENDA	
	SIMBOLO QUOTE ALT. PIANTA
	SIMBOLO QUOTE ALTIMETRICHE
TITOLO OPERA 1) View Name Scala 1:100	
	SIMBOLO DI SEZIONE VERTICALE
	SIMBOLO DI PROSPETTO
	SIMBOLO DI SEZIONE ORIZZONTALE
	NUMERO DETTAGLIO
	RIGIADRO RIFERIMENTO DETTAGLIO
	NUMERO TAVOLA
	INDICAZIONE PENDENZA TRASVERSALE
	OGGETTO DELL'INTERVENTO
	GIUNTO STRUTTURALE
MATERIALI	
	CEMENTO ARMATO
	TERRA
	ACCIAIO
PAVIMENTI	
	ASFALTO
	MASSETTO CLS
	DRENAGGIO
	VERDE ESTENSIVO
RIVESTIMENTI	
	PANNELLI IN LAMIERA STRATA IN ALLUMINIO
	PANNELLI IN ACCIAIO VERNICIATO RAL 6019
	PANNELLI MICROFORATI IN ALLUMINIO

Note  
 - Per l'esecuzione delle strutture fanno fede gli elaborati strutturali  
 - Per l'esecuzione degli impianti fa fede il progetto impiantistico  
 - Per il progetto delle sistemazioni verdi e della Parte si rimanda agli elaborati specialistici e di dettaglio  
 - Tutte le misure sono da verificare in cantiere  
 - Tutte le misure sono espresse in metri - le tavole dei dettagli in mm

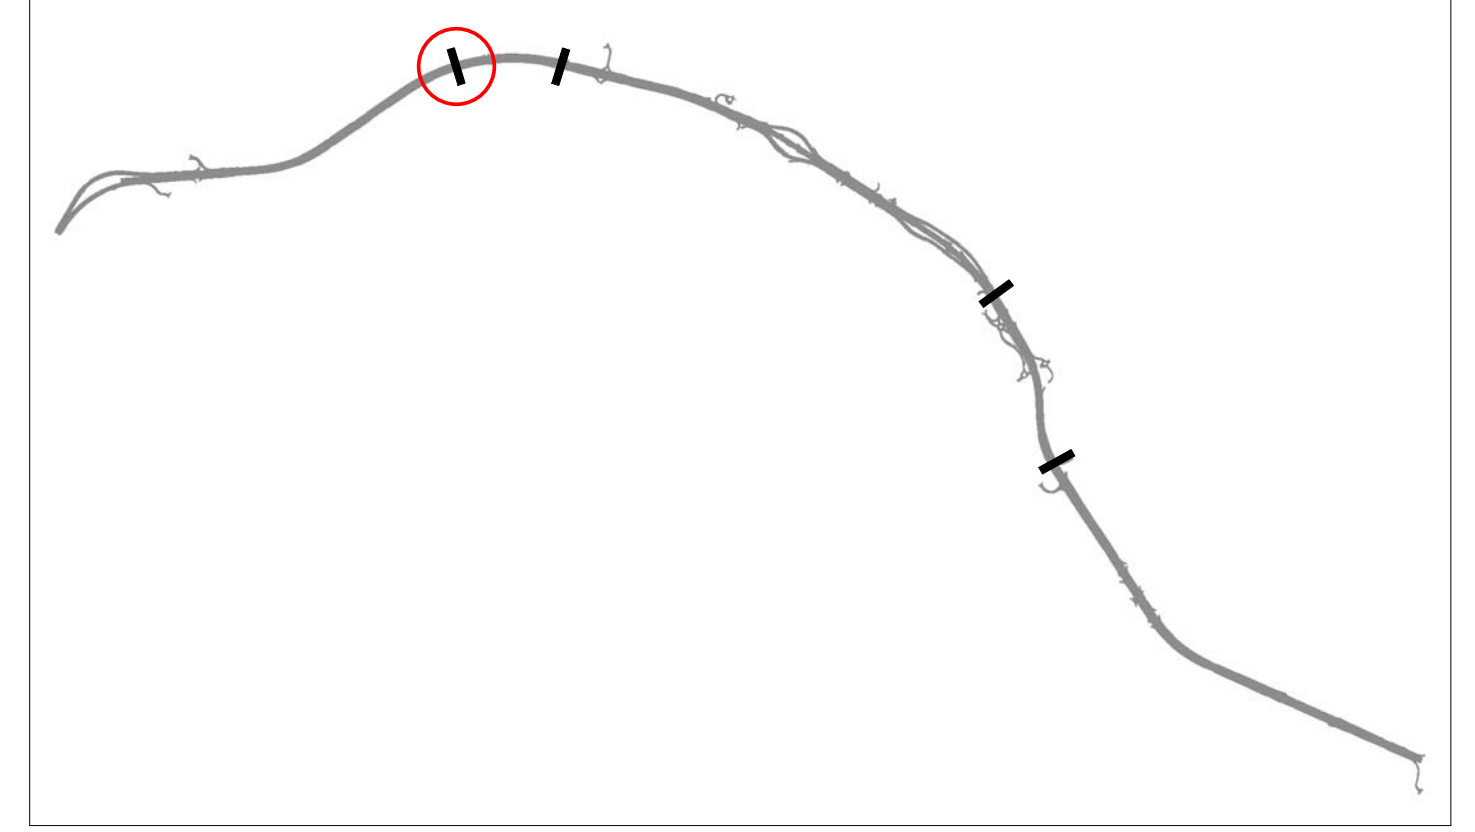

**autostrade per l'italia**

**AUTOSTRADA (A14): BOLOGNA-BARI-TARANTO**  
 TRATTO: BOLOGNA BORGO PANIGALE - BOLOGNA SAN LAZZARO

POTENZIAMENTO IN SEDE DEL SISTEMA  
 AUTOSTRADALE E TANGENZIALE DI BOLOGNA

"PASSANTE DI BOLOGNA"

**PROGETTO DEFINITIVO**

**VIABILITA' INTERFERITA**

**CAVALCAVIA BENAZZA Km 11+603**

Parte strutturale  
 Progetto architettonico  
 Pianta (+40.82 livello cavalcavia)

IL PROGETTISTA SPECIALISTICO Ing. Enrico Francesconi Ord. Ingg. Milano N. 1888	IL RESPONSABILE INTEGRAZIONE PRESTAZIONI SPECIALISTICHE Ing. Raffaele Rinaldesi Ord. Ingg. Mantova N. 41068	IL DIRETTORE TECNICO Ing. Andrea Tarzo Ord. Ingg. Parma N. 1154
RESPONSABILE ARCHITETTURA E PAESAGGIO	PRODOTTAZIONE NUOVE OPERE AUTOSTRADALI	

11465	0000	PD	IN	I50	CV57T	00000	D	AUA	1409	-2	00
CODICE IDENTIFICATIVO											
RIFERIMENTO DIRETTORIO											
RIFERIMENTO ELABORAZIONE											
SCALA 1:100											

<b>spea</b> ENGINEERING	PROJECT MANAGER Ing. Raffaele Rinaldesi Ord. Ingg. Mantova N. 41068	<b>ABOR</b> ARCHITETTI ASSOCIATI	REVISIONE	
	REBATO		VERIFICATO	1 02 DICEMBRE 2017
				2 01 SETTEMBRE 2018
				3 02 SETTEMBRE 2020

VISTO DEL COMMITTENTE <b>autostrade per l'italia</b> IL RESPONSABILE UNICO DEL PROCEDIMENTO Ing. Marika Costa	VISTO DEL CONCEDENTE Ministero delle Infrastrutture e dei Trasporti DIREZIONE REGIONALE DEL TERRITORIO, DELL'AMBIENTE E DEL PAESAGGIO Ing. Marika Costa
--	--