



1) Cavalcavia Via Benazza - Prospetto G  
Scala 1 : 100

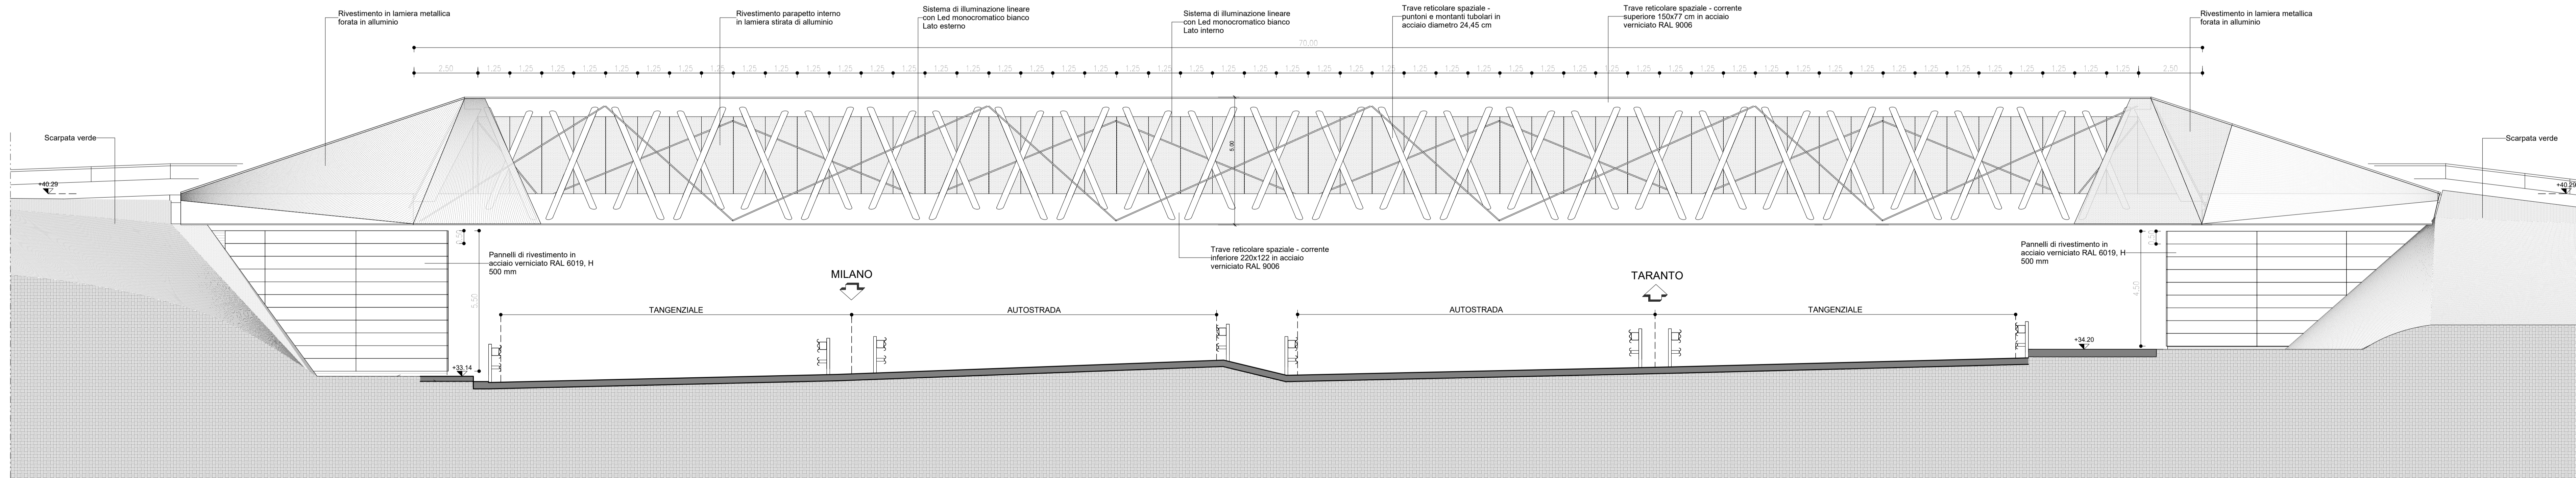

2) Cavalcavia Via Benazza - Prospetto H  
Scala 1 : 100

SIMBOLI GRAFICI		MATERIALI	
+00.00	SIMBOLO QUOTE ALT. PIANTA		CEMENTO ARMATO
+00.00	SIMBOLO QUOTE ALTIMETRICHE		TERRA
			ACCIAIO
TITOLO OPERA 1) View Name Scala 1:xxx		PAVIMENTI	
SZ X	SIMBOLO DI SEZIONE VERTICALE		ASFALTO
PR X	SIMBOLO DI PROSPETTO		MASSETTO CLS
A	SIMBOLO DI SEZIONE ORIZZONTALE		DRENAGGIO
			VERDE ESTENSIVO
D1	NUMERO DETTAGLIO	RIVESTIMENTI	
101	RIQUADRO RIFERIMENTO DETTAGLIO		PANNELLI IN LAMIERA STIRATA IN ALLUMINIO
	NUMERO TAVOLA		PANNELLI IN ACCIAIO VERNICIATO RAL 6019
			PANNELLI MICROFORATI IN ALLUMINIO
0.1%	INDICAZIONE PENDENZA TRASVERSALE		
-----	OGGETTO DELL'INTERVENTO		
---	GIUNTO STRUTTURALE		

Note  
 - Per l'esecuzione delle strutture fanno fede gli elaborati strutturali  
 - Per l'esecuzione degli impianti fa fede il progetto impiantistico  
 - Per il progetto delle sistemazioni verdi e delle Porte si rimanda agli elaborati specialistici e di dettaglio  
 - Tutte le misure sono da verificare in cantiere  
 - Tutte le misure sono espresse in metri - le tavole dei dettagli in mm

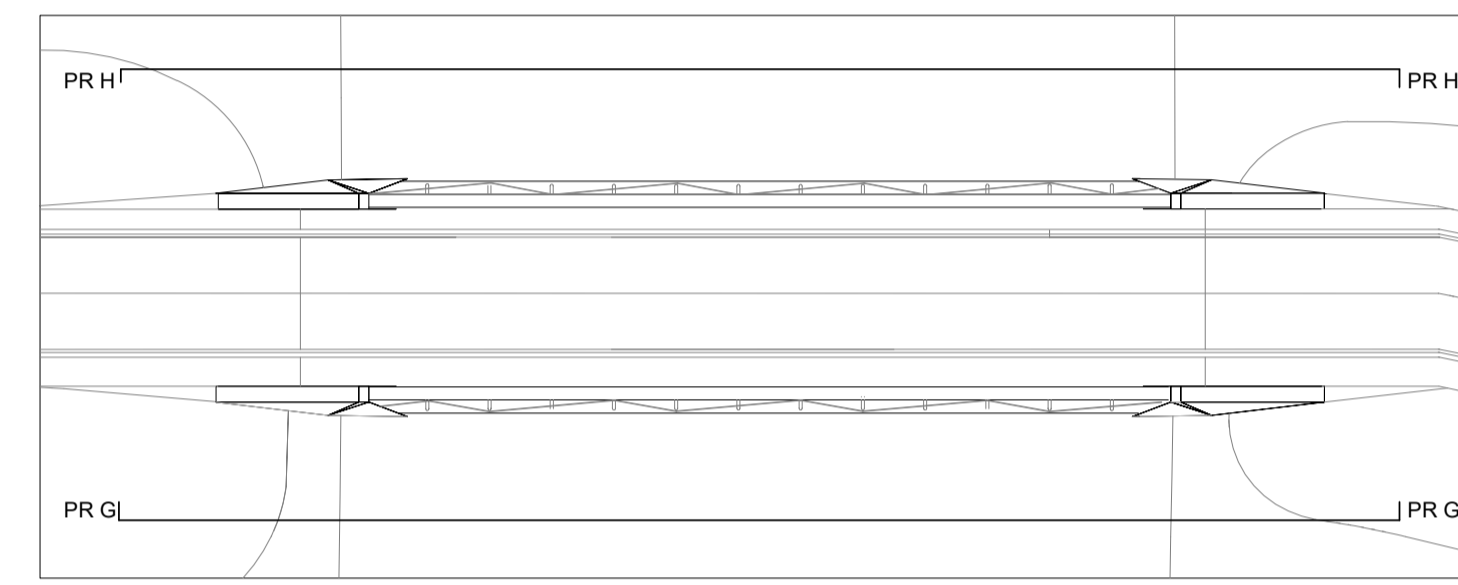

AUTOSTRADA (A14): BOLOGNA-BARI-TARANTO  
 TRATTO: BOLOGNA BORGIO PANIGALE - BOLOGNA SAN LAZZARO

POTENZIAMENTO IN SEDE DEL SISTEMA  
 AUTOSTRADALE E TANGENZIALE DI BOLOGNA

"PASSANTE DI BOLOGNA"

PROGETTO DEFINITIVO

VIABILITA' INTERFERITA

CAVALCAVIA BENAZZA Km 11+603

Parte strutturale

Progetto architettonico  
 Prospetti

IL PROGETTISTA SPECIALISTICO Arch. Enrico Francesconi Ord. Arch. Milano N. 16888	IL RESPONSABILE E INTEGRAZIONE PRESTAZIONI SPECIALISTICHE Ing. Raffaele Rinaldesi Ord. Ingg. Macerata N. A1068	IL DIRETTORE TECNICO Ing. Andrea Tondi Ord. Ingg. Parma N. 1154
RESPONSABILE ARCHITETTURA E PAESAGGIO		PROGETTAZIONE NUOVE OPERE AUTOSTRADALI

REFERIMENTO PROGETTO	FASE	COLORE	PERIGRAFIA	PRODOTTORE	NO. PROSPETTO	REFERIMENTO ELABORATO	ORDINATORE
111465	0000	PD	IN	I50	CV57T	00000	D AUA 1411
							00
							SCALA 1:100

PROJECT MANAGER: Ing. Raffaele Rinaldesi Ord. Ingg. Macerata N. A1068	SUPPORTO SPECIALISTICO: ARCHITETTI ASSOCIATI	REVISIONE n. data 0 DICEMBRE 2017 1 SETTEMBRE 2019 2 SETTEMBRE 2020 3 4
REDATTO	VERIFICATO	

VISTO DEL COMMITTENTE  
  
 IL RESPONSABILE UNICO DEL PROCEDIMENTO  
 Ing. Marina Costa

VISTO DEL CONCEDENTE  
  
 Ministero delle Infrastrutture e dei Trasporti  
 Impianto autorizzativo di ampliamento, adeguamento, potenziamento e manutenzione ordinaria e straordinaria dell'autostrada A14 (Bologna-Bari-Taranto) tra i km 11+603 e 11+603,500