


1) Pianta delle coperture  
Scala 1:100

LEGENDA	
SIMBOLI GRAFICI	MATERIALI
↑ 0.00	CEMENTO ARMATO
↓ +33.99	TERRA
	ACCIAIO
TITOLO OPERA 1) View Name Scala 1:xxx	
SZ X	PAVIMENTI
PR X	PAVIMENTO ASFALTO
	MASSETTO CLS
	DRENAGGIO
	VERDE ESTENSIVO
A	RIVESTIMENTI
D 1	PANNELLI IN LAMIERA STRATA IN ALLUMINIO
101	PANNELLI IN ACCIAIO VERNICIATO RAL 6019
	PANNELLI MICROFORATI IN ALLUMINIO
0.1%	INDICAZIONE PENDENZA TRASVERSALE
-----	OGGETTO DELL'INTERVENTO
-----	GIUNTO STRUTTURALE

Note:  
 - Per l'esecuzione delle strutture fanno fede gli elaborati strutturali  
 - Per l'esecuzione degli impianti fa fede il progetto impiantistico  
 - Per il progetto delle sistemazioni verdi e delle Forze si rimanda agli elaborati specialistici e di dettaglio  
 - Tutte le misure sono da verificare in cantiere  
 - Tutte le misure sono espresse in metri - le tavole dei dettagli in mm

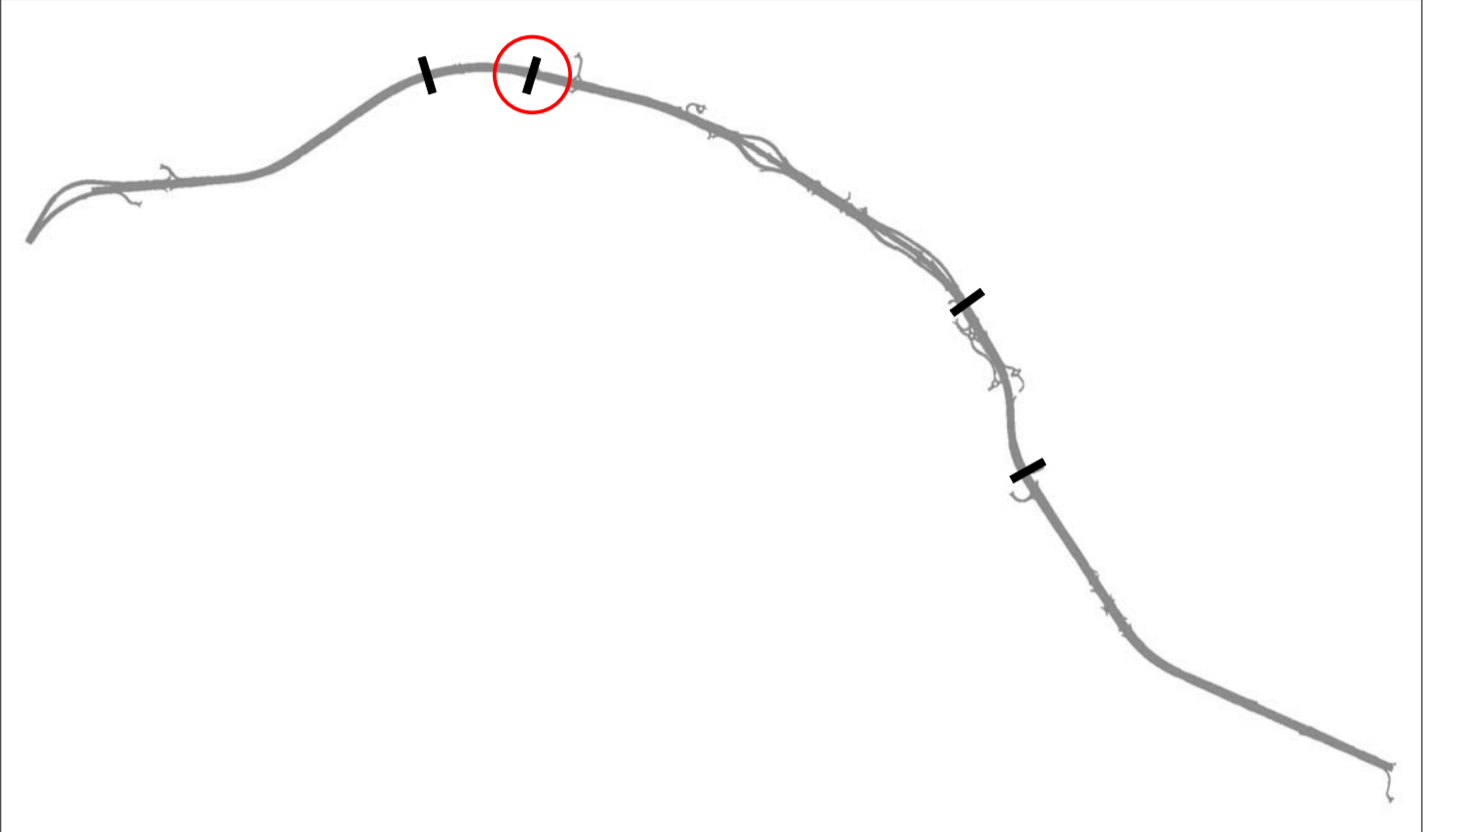

AUTOSTRADA (A14): BOLOGNA-BARI-TARANTO  
 TRATTO: BOLOGNA BORGO PANIGALE - BOLOGNA SAN LAZZARO

POTENZIAMENTO IN SEDE DEL SISTEMA  
 AUTOSTRADALE E TANGENZIALE DI BOLOGNA

"PASSANTE DI BOLOGNA"

PROGETTO DEFINITIVO

VIABILITA' INTERFERITA

CAVALCAVIA COLOMBO Km 12+507

Parte strutturale

Progetto architettonico  
 Pianta (+34.96 livello cavalcavia)

IL PROGETTISTA SPECIALISTICO Ing. Enrico Francesconi Ord. Inq. Milano N. 1858	IL RESPONSABILE INTEGRAZIONE PRESTAZIONI SPECIALISTICHE Ing. Raffaele Rivallotti Ord. Inq. Mantova N. 41068	IL DIRETTORE TECNICO Ing. Andrea Tancig Ord. Inq. Parma N. 1154
RESPONSABILE ARCHITETTURA E PAESAGGIO		PROGETTAZIONE NUOVE OPERE AUTOSTRADALI

CODICE IDENTIFICATIVO		OPERATORE	
REFERENZIALE PROGETTO	REFERENZIALE DIRETTORIO	REFERENZIALE ELABORATO	NUMERO
111465	0000 PD IN I51	CV80T ARE00 D AUA	0471 -2
0000	PD	IN	I51

PROJECT MANAGER Ing. Raffaele Rivallotti Ord. Inq. Mantova N. 41068	SUPPORTO SPECIALISTICO ARCHITETTI ASSOCIATI	REVISIONE n. data 0 DICEMBRE 2017 1 SETTEMBRE 2018 2 SETTEMBRE 2020 3 - 4 -
REBATO	VERIFICATO	

VISTO DEL COMMITTENTE autostrade per l'italia IL RESPONSABILE UNICO DEL PROCEDIMENTO Ing. Marika Costa	VISTO DEL CONCEDENTE Ministero delle Infrastrutture e dei Trasporti IL RESPONSABILE UNICO DEL PROCEDIMENTO Ing. Marika Costa
---	---