


1) Pianta delle coperture  
Scala 1:100

SIMBOLI GRAFICI		MATERIALI	
	SIMBOLO QUOTE ALT. PIANTA		CEMENTO ARMATO
	SIMBOLO QUOTE ALTIMETRICHE		TERRA
			ACCIAIO
TITOLO OPERA 1) View Name Scala 1:xxx		PAVIMENTI	
	SIMBOLO DI SEZIONE VERTICALE		ASFALTO
	SIMBOLO DI PROSPETTO		MASSETTO CLS
	SIMBOLO DI SEZIONE ORIZZONTALE		DRENAGGIO
	NUMERO DETTAGLIO		VERDE ESTENSIVO
	RIQUADRO RIFERIMENTO DETTAGLIO	RVESTIMENTI	
	NUMERO TAVOLA		PANNELLI IN LAMIERA STIRATA IN ALLUMINIO
	INDICAZIONE PENDENZA TRASVERSALE		PANNELLI IN ACCIAIO VERNICIATO RAL 6019
	OGGETTO DELL'INTERVENTO		PANNELLI MICROFORATI IN ALLUMINIO
	GIUNTO STRUTTURALE		

Note:  
 - Per l'esecuzione delle strutture fanno fede gli elaborati strutturali  
 - Per l'esecuzione degli impianti fa fede il progetto impiantistico  
 - Per il progetto delle sistemazioni verdi e delle Porte si rimanda agli elaborati specialistici e di dettaglio  
 - Tutte le misure sono da verificare in cantiere  
 - Tutte le misure sono espresse in metri - le tavole dei dettagli in mm

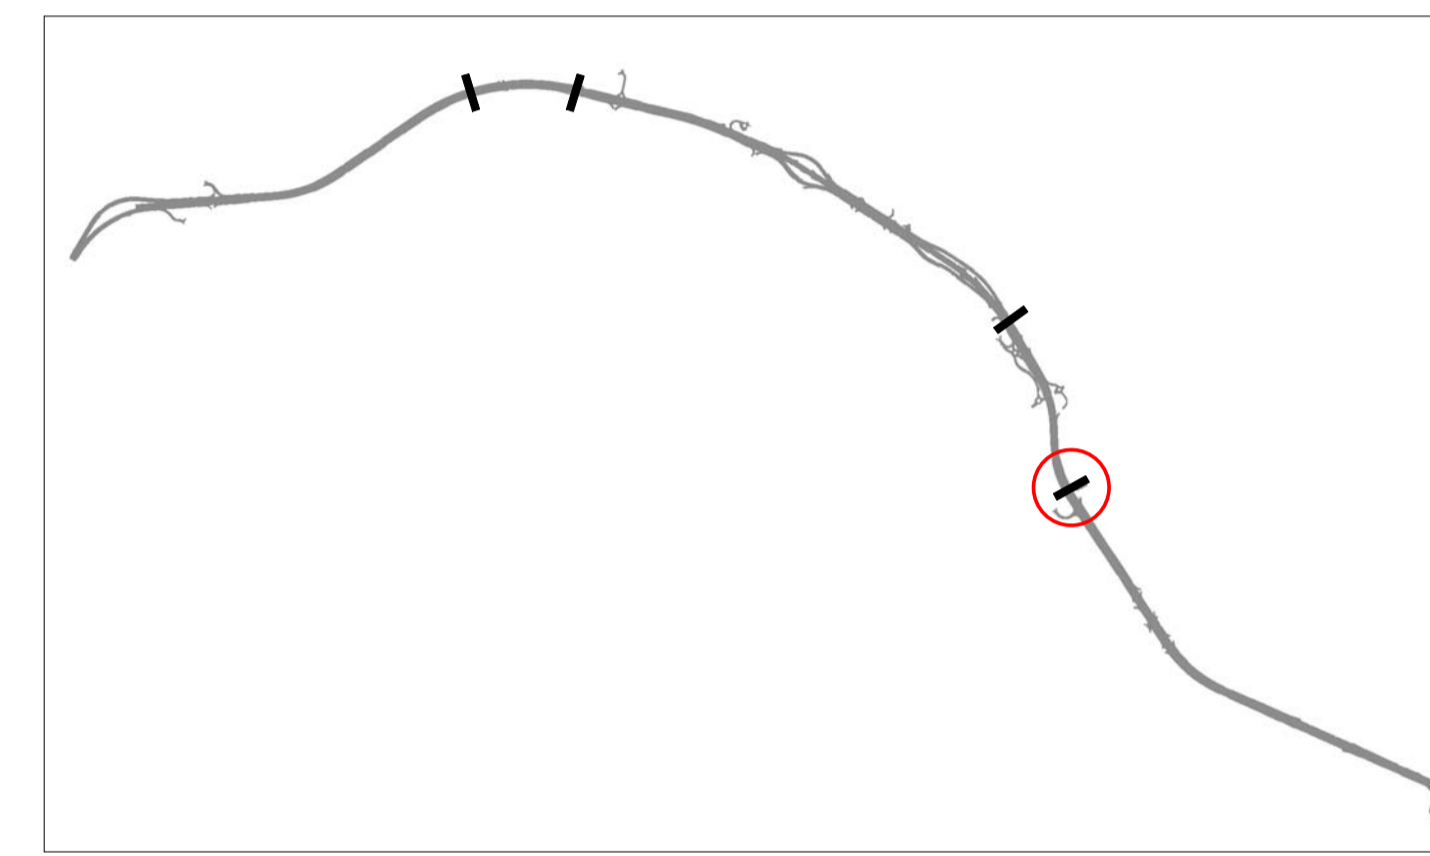

**autostrade** per l'italia

**AUTOSTRADA (A14): BOLOGNA-BARI-TARANTO**  
 TRATTO: BOLOGNA BORGO PANIGALE - BOLOGNA SAN LAZZARO

POTENZIAMENTO IN SEDE DEL SISTEMA  
 AUTOSTRADALE E TANGENZIALE DI BOLOGNA

"PASSANTE DI BOLOGNA"

PROGETTO DEFINITIVO

VIABILITA' INTERFERITA

CAVALCAVIA DEL TERRAPIENO Km 17+850

Parte strutturale

Progetto architettonico  
 Pianta (+54,14 livello cavalcavia)

IL PROGETTISTA SPECIALISTICO Arch. Enrico Francesconi Ord. Arch. Milano N. 16888	IL RESPONSABILE INTEGRAZIONE PRESTAZIONI SPECIALISTICHE Ing. Raffaele Rinaldesi Ord. Ingg. Macerata N. A1068	IL DIRETTORE TECNICO Ing. Andrea Tondi Ord. Ingg. Parma N. 1154
RESPONSABILE ARCHITETTURA E PAESAGGIO		PROGETTAZIONE NUOVE OPERE AUTOSTRADALI

REFERIMENTO PROGETTO		CODICE IDENTIFICATIVO				REFERIMENTO ELABORATO		OPERAZIONE
Codice Commessa	1505-525-Prig-004-Appalto	Fase	Codice	Paragrafo	Parte	Descrizione	Numero	00
111465	0000	PD	IN	I53	CV106	ARE00	D AUA	0517 -2

 <b>spea</b> ENGINEERING Atlantia	PROJECT MANAGER: Ing. Raffaele Rinaldesi Ord. Ingg. Macerata N. A1068	SUPPORTO SPECIALISTICO:  <b>ABDR</b> ARCHITETTI ASSOCIATI	REVISIONE data 0 DICEMBRE 2017 1 SETTEMBRE 2019 2 SETTEMBRE 2020
	REDATTO: -	VERIFICATO: -	3 - 4 -

VISTO DEL COMMITTENTE  <b>autostrade</b> per l'italia IL RESPONSABILE UNICO DEL PROCEDIMENTO Ing. Marina Costa	VISTO DEL CONCEDENTE  Ministero delle Infrastrutture e dei Trasporti Direzione Regionale Infrastrutture e Trasporti Ufficio di Bologna
--	--