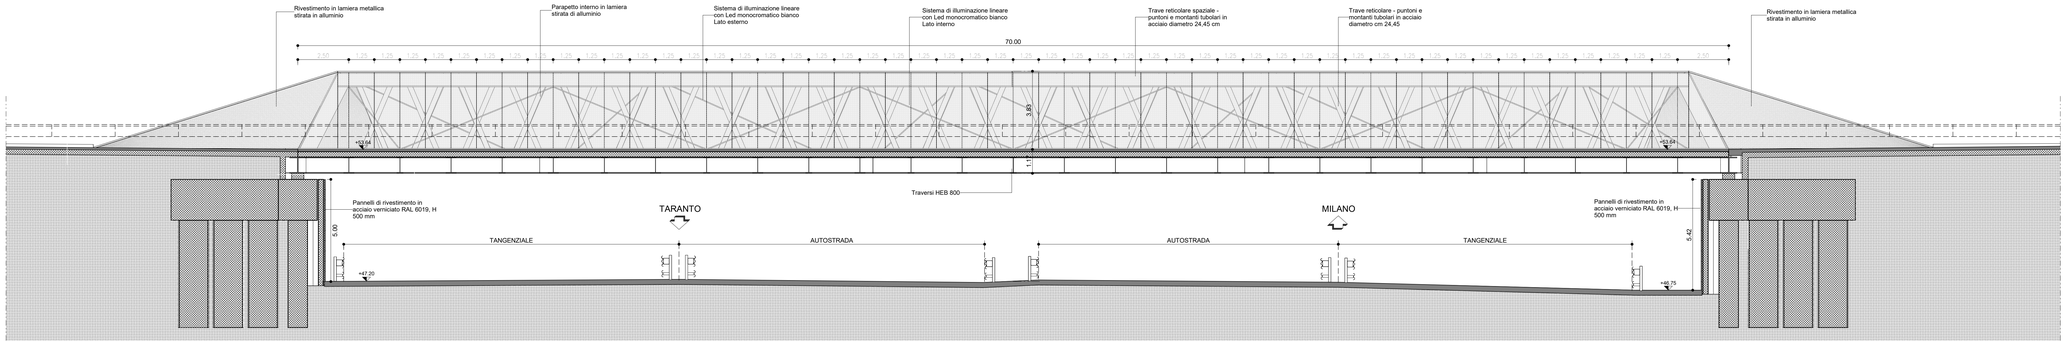

1 Cavalcavia Via del Terrapieno - Sezione longitudinale E
Scala 1 : 100

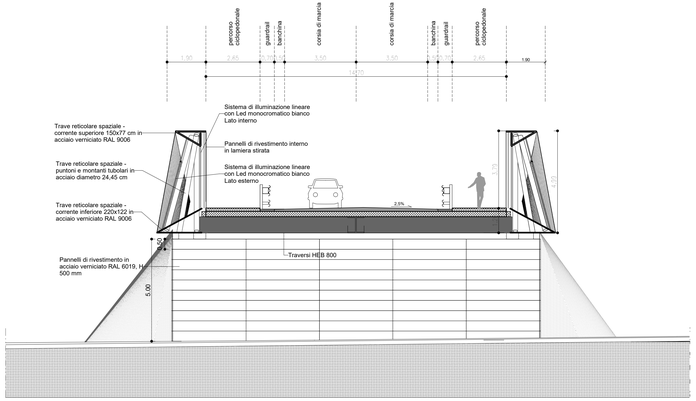

2 Cavalcavia Via del Terrapieno - Sezione trasversale F
Scala 1 : 100

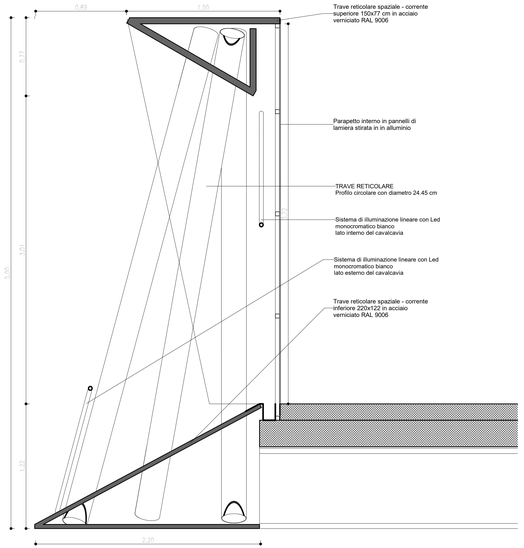

3 Cavalcavia Via del Terrapieno - Dettaglio trave reticolare spaziale
Scala 1 : 20

LEGENDA

SIMBOLI GRAFICI

- +53.20 — SIMBOLO QUOTE ALT. PIANTA
- +53.20 — SIMBOLO QUOTE ALTIMETRICHE
- TITOLO OPERA — 1 View Name, Scala 1:xxx
- SZ X — SIMBOLO DI SEZIONE VERTICALE
- PR X — SIMBOLO DI PROSPETTO
- A — SIMBOLO DI SEZIONE ORIZZONTALE
- NUMERO DETTAGLIO
- D 1, 1/01 — RIQUADRO RIFERIMENTO DETTAGLIO
- NUMERO TAVOLA
- 0.1% — INDICAZIONE PENDENZA TRASVERSALE
- OGGETTO DELL'INTERVENTO
- GIUNTO STRUTTURALE

MATERIALI

- CEMENTO ARMATO
- TERRA
- ACCIAIO

PAVIMENTI (PIANTA, SEZIONE)

- ASFALTO
- MASSETTO CLS
- DRENAGGIO
- VERDE ESTENSIVO

RIVESTIMENTI

- PANNELLI IN LAMIERA STIRATA IN ALLUMINIO
- PANNELLI IN ACCIAIO VERNICIATO RAL 6019
- PANNELLI MICROFORATI IN ALLUMINIO

Note
- Per l'esecuzione delle strutture fanno fede gli elaborati strutturali
- Per l'esecuzione degli impianti fa fede il progetto impiantistico
- Per il progetto delle sistemazioni verdi e delle Porte si rimanda agli elaborati specialistici e di dettaglio
- Tutte le misure sono da verificare in cantiere
- Tutte le misure sono espresse in metri - le tavole dei dettagli in mm

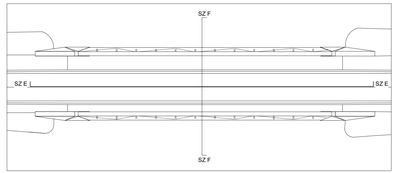

autostrade per l'italia

AUTOSTRADA (A14): BOLOGNA-BARI-TARANTO

TRATTO: BOLOGNA BORGO PANIGALE - BOLOGNA SAN LAZZARO

POTENZIAMENTO IN SEDE DEL SISTEMA AUTOSTRADALE E TANGENZIALE DI BOLOGNA

"PASSANTE DI BOLOGNA"

PROGETTO DEFINITIVO

VIABILITA' INTERFERITA

CAVALCAVIA DEL TERRAPIENO Km 17+850

Parte strutturale

Progetto architettonico
Sezioni dettagli e fotosimulazioni

IL PROGETTISTA SPECIALISTICO	IL RESPONSABILE INTEGRAZIONE PRESTAZIONI SPECIALISTICHE	IL DIRETTORE TECNICO
Arch Enrico Francesconi Ord. Arch. Milano N. 16888 RESPONSABILE ARCHITETTURA E PAESAGGIO	Ing. Raffaele Rinaldesi Ord. Ingg. Macerata N. A1068	Ing. Andrea Tanzi Ord. Ingg. Parma N. 1154 PROGETTAZIONE NUOVE OPERE AUTOSTRADALI

CODICE IDENTIFICATIVO

RIFERIMENTO PROGETTO		RIFERIMENTO DIRETTORIO				RIFERIMENTO ELABORATO					ORDINATORE
Codice Commessa	Lotto, Sub-Prog, Cod. Appalto	Fase	Capitolo	Paragrafo	WBS	Parte d'opera	Tip.	Disciplina	Progressivo	Rev.	00
111465	0000	PD	IN	I53	CV106	ARE00	D	AUA	0518	-2	SCALA VARIE

spea ENGINEERING	PROJECT MANAGER: Ing. Raffaele Rinaldesi, Ord. Ingg. Macerata N. A1068	SUPPORTO SPECIALISTICO: ABDR ARCHITETTI ASSOCIATI	REVISIONE
	REDATTO: -	VERIFICATO: -	n. data 0 DICEMBRE 2017 1 SETTEMBRE 2019 2 SETTEMBRE 2020 3 - 4 -

	VISTO DEL COMMITTENTE	VISTO DEL CONCEDENTE
	autostrade per l'italia IL RESPONSABILE UNICO DEL PROCEDIMENTO Ing. Marilisa Conte	Ministero delle Infrastrutture e dei Trasporti DIPARTIMENTO PER LA RETE STRADALE DIRETTORE GENERALE PER LA VIGILANZA SUGLI ENTI DI PREVIGILANZA

IL PRESENTE DOCUMENTO NON POTRA' ESSERE COPIATO, RIPRODOTTO O ALTRIMENTI PUBBLICATO, IN TUTTO O IN PARTE, SENZA IL CONSENSO SCRITTO DELLA SOC. AUTOSTRADE PER L'ITALIA S.P.A.. COME DA LEGGE NON AUTORIZZATO. VARIE PERIFRASI ED AGGIUNTE DI CARATTERE LEGALE.
THIS DOCUMENT MAY NOT BE COPIED, REPRODUCED OR PUBLISHED, EITHER IN PART OR IN ITS ENTIRETY, WITHOUT THE WRITTEN PERMISSION OF SOC. AUTOSTRADE PER L'ITALIA S.P.A.. UNLAWFUL USE WILL BE PROSECUTED BY LAW.