


FERROVIA_FERR CV79 PDLL PLAN	
PIANO V FERR CV79 PDLL PLAN.2	
X	9892881.327
Y	3160715.002
Azfin	40.490536

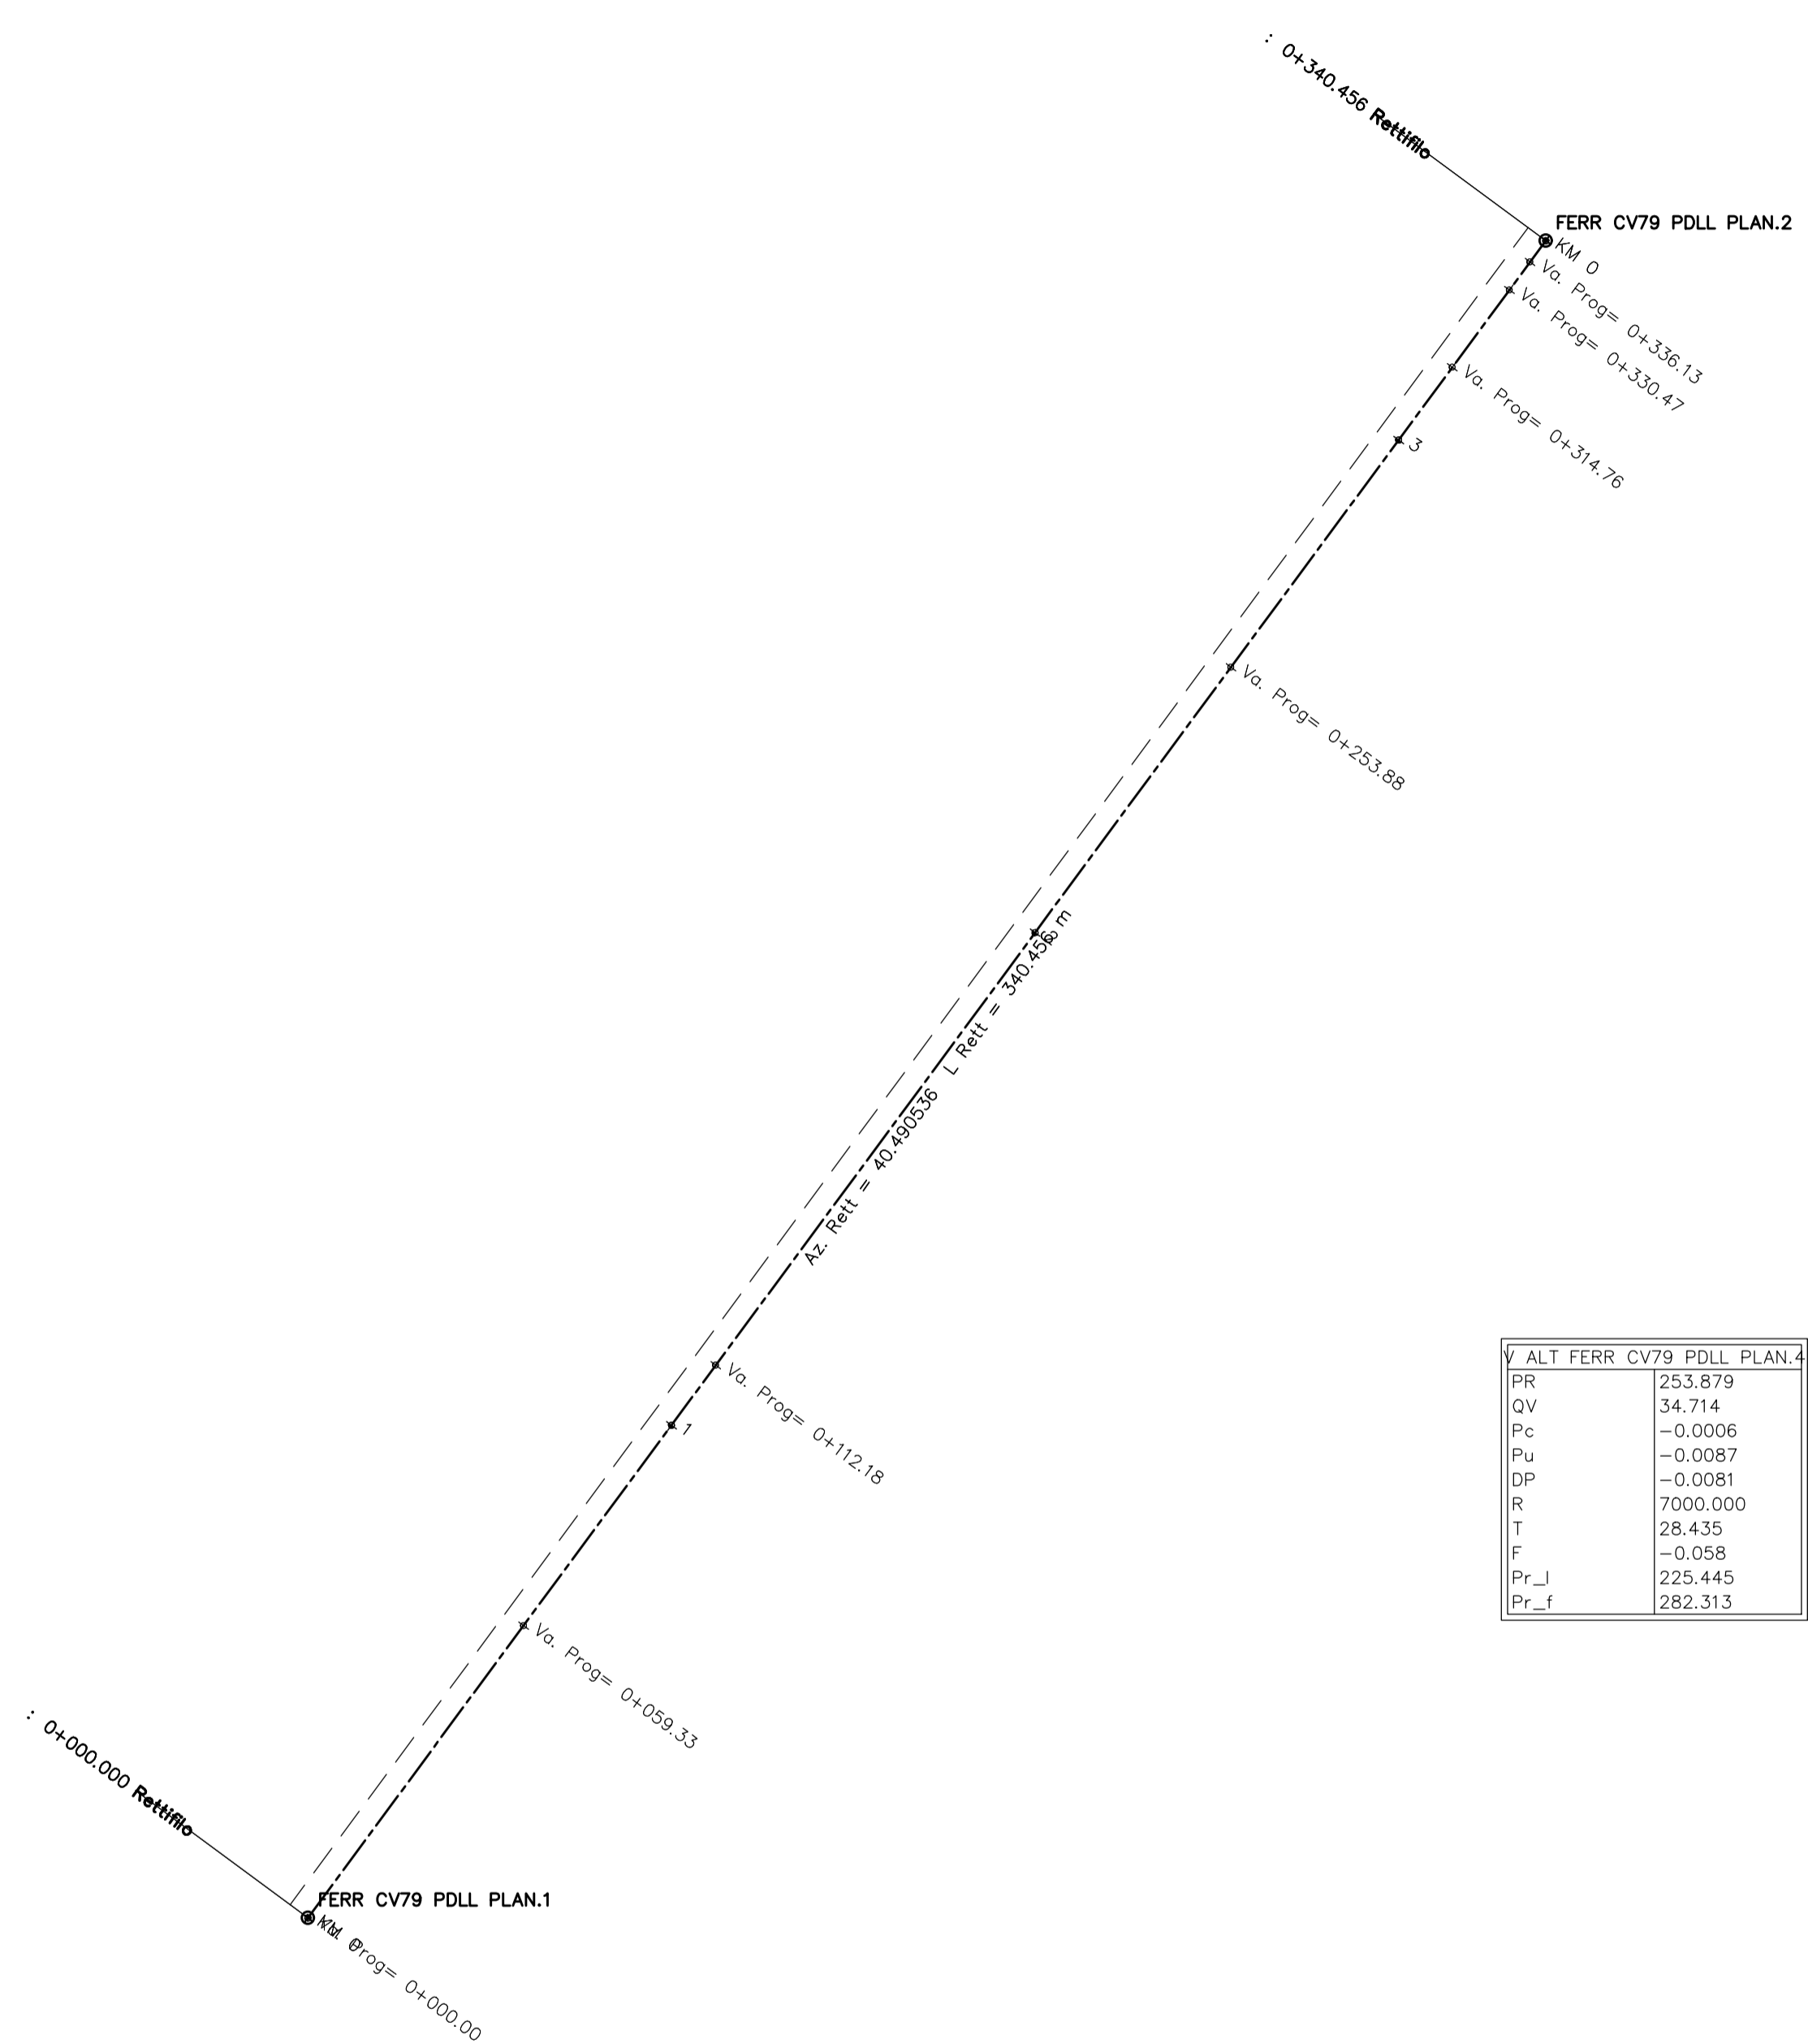

FERROVIA_FERR CV79 PDLL PLAN	
PIANO V FERR CV79 PDLL PLAN.1	
X	9892679.096
Y	3160441.117
Azfin	40.490536

V ALT FERR CV79 PDLL PLAN.4	
PR	253.879
QV	34.714
Pc	-0.0006
Pu	-0.0087
DP	-0.0081
R	7000.000
T	28.435
F	-0.058
Pr_1	225.445
Pr_f	282.313

V ALT FERR CV79 PDLL PLAN.5	
PR	314.757
QV	34.183
Pc	-0.0087
Pu	-0.0056
DP	0.0031
R	-6500.000
T	10.046
F	0.008
Pr_1	304.711
Pr_f	324.803

V ALT FERR CV79 PDLL PLAN.6	
PR	330.468
QV	34.094
Pc	-0.0056
Pu	-0.0084
DP	-0.0008
R	14474.608
T	5.665
F	-0.001
Pr_1	324.803
Pr_f	336.133

V ALT FERR CV79 PDLL PLAN.7	
PR	330.468
QV	34.058

V ALT FERR CV79 PDLL PLAN.1	
PR	0.000
QV	34.754

V ALT FERR CV79 PDLL PLAN.2	
PR	59.327
QV	34.753
Pc	-0.0000
Pu	0.0009
DP	0.0009
R	-25000.000
T	11.022
F	0.002
Pr_1	48.305
Pr_f	70.350

V ALT FERR CV79 PDLL PLAN.3	
PR	112.183
QV	34.799
Pc	0.0009
Pu	-0.0006
DP	-0.0015
R	15000.000
T	11.020
F	-0.004
Pr_1	101.164
Pr_f	123.203



AUTOSTRADA (A14) : BOLOGNA-BARI-TARANTO
 TRATTO: BOLOGNA BORGIO PANIGALE - BOLOGNA SAN LAZZARO

POTENZIAMENTO IN SEDE DEL SISTEMA
 AUTOSTRADALE E TANGENZIALE DI BOLOGNA

"PASSANTE DI BOLOGNA"

PROGETTO DEFINITIVO

LINEA FERROVIARIA FS Bologna-Padova pk 12+467

Lavori stradali

RF003

LINEA FERROVIARIA FS Bologna-Padova pk12+467
 Planimetria di tracciamento Linea Lenta BO-PD

IL PROGETTISTA SPECIALISTICO Ing. Gianluca Salvatore Spinazzola Ord. Ingg. Milano n. A26796 RESPONSABILE STRADE E AREE STRADALI	IL RESPONSABILE INTEGRAZIONE PRESTAZIONI SPECIALISTICHE Ing. Raffaele Rinaldesi Ord. Ingg. Macerata N. A1068	IL DIRETTORE TECNICO Ing. Andrea Tanzi Ord. Ingg. Parma N. 1154 PROGETTAZIONE NUOVE OPERE AUTOSTRADALI
---	---	---

REFERIMENTO PROGETTO		CODICE IDENTIFICATIVO				REFERIMENTO ELABORATO		ORDINATORE			
Codice Commessa	LOGO_SIS_Prog Cod. Azioni	Fase	Capitolo	Paragrafo	W 8 S	Parte d'opera	Tp.	Disciplina	Progression	Rev.	SCALA
111465	0000	PD	IN	T03	RF003	00000	DIS	T D	2562	- 2	VARIE

 	PROJECT MANAGER: Ing. Raffaele Rinaldesi Ord. Ingg. Macerata N. A1068	SUPPORTO SPECIALISTICO: Ing. Paolo Maestrelli Ord. Ingg. Genova N. 6972	REVISIONE
	REDDATTO:	VERIFICATO:	n. data
			0 DICEMBRE 2017
			1 SETTEMBRE 2019
		2 SETTEMBRE 2020	
		3	
		4	

VISTO DEL COMMITTENTE IL RESPONSABILE UNICO DEL PROCEDIMENTO Ing. Fabio Visintin	VISTO DEL CONCEDENTE Ministero delle Infrastrutture e dei Trasporti DIPARTIMENTO PER LE INFRASTRUTTURE, GLI APPALTI, GLI ENERGI E IL PERSONALE DIREZIONE DI VIA ANSA DELLA CONCESSIONE AUTOSTRADALE
--	--

IL PRESENTE DOCUMENTO NON POTRA' ESSERE COPIATO, RIPRODOTTO O ALTRIMENTI PUBBLICATO, IN TUTTO O IN PARTE, SENZA IL CONSENSO SCRITTO DELLA SOC. AUTOSTRADE PER L'ITALIA S.P.A. CON UTILIZZO NON AUTORIZZATO SARAN PERSEGUITI A NORMA DELLE LEGGI. THIS DOCUMENT MAY NOT BE COPIED, REPRODUCED OR PUBLISHED, EITHER IN PART OR IN ITS ENTIRETY, WITHOUT THE WRITTEN PERMISSION OF SOC. AUTOSTRADE PER L'ITALIA S.P.A. UNAUTHORIZED USE WILL BE PROSECUTED BY LAW.